


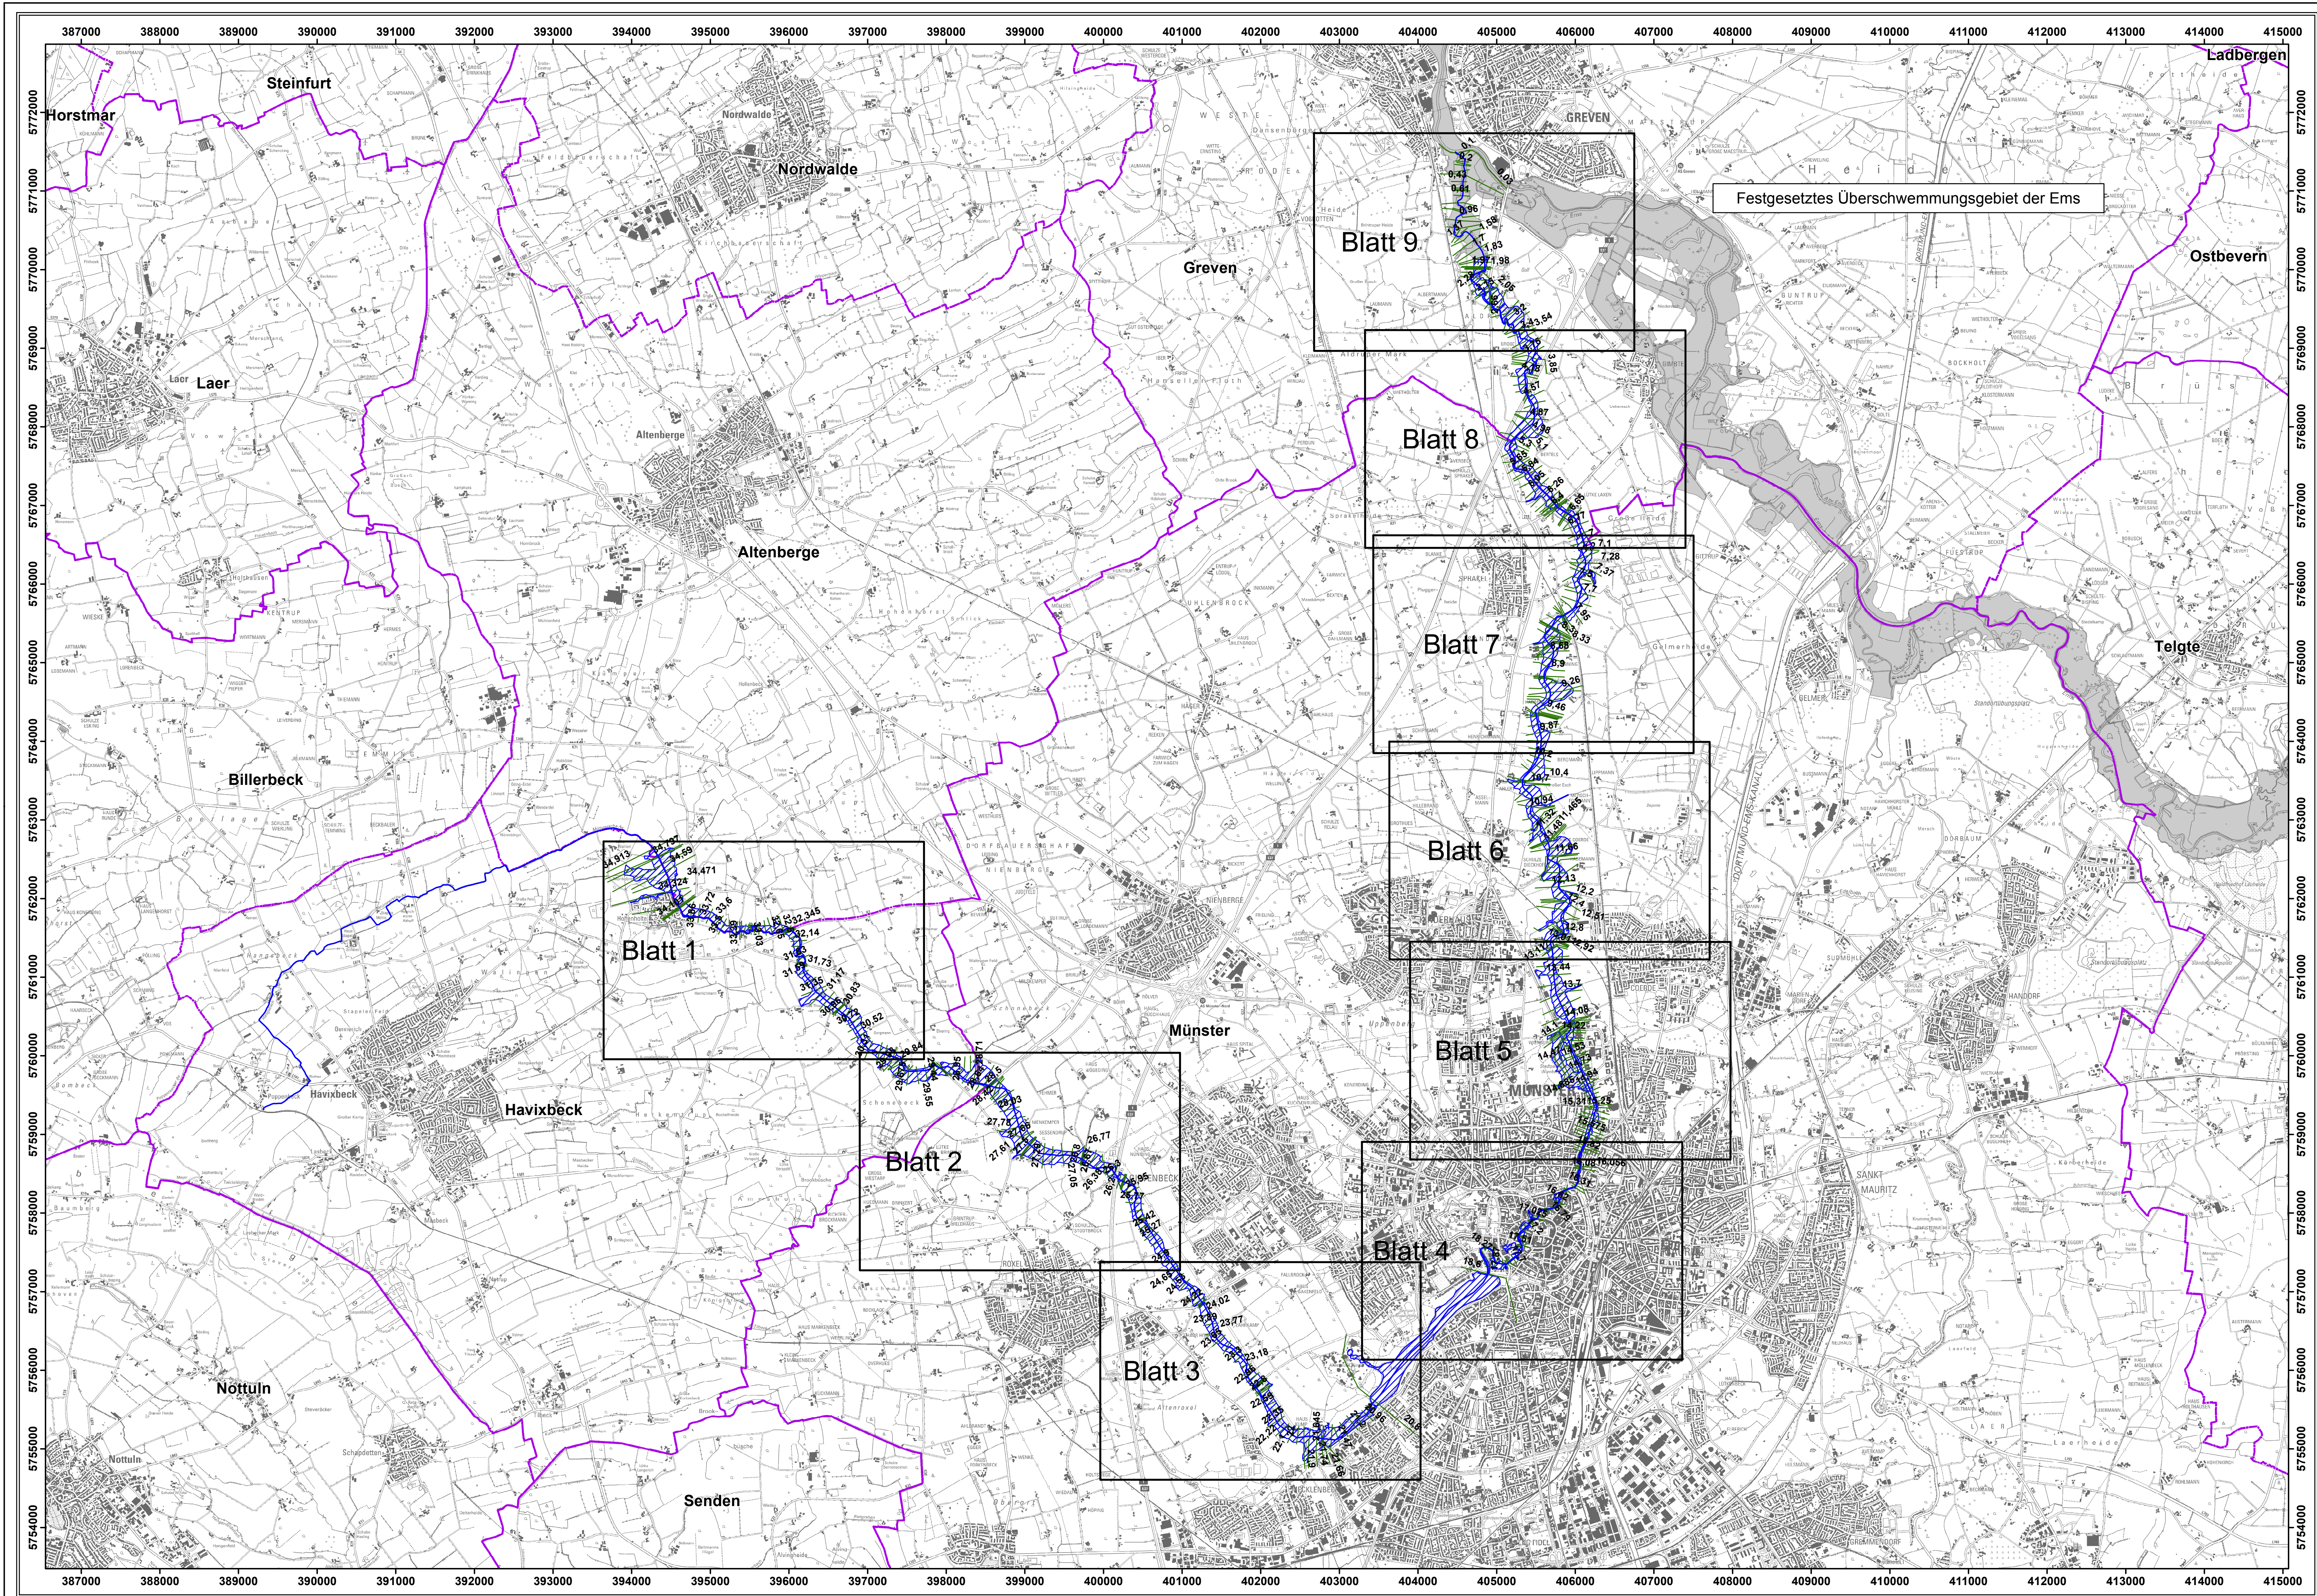

Digitale Daten des Landes Nordrhein-Westfalen
Verwertung in Auftrag des LANUV NRW

© Topographische Karten
Bezirksregierung Köln, Abt. 7 - Geobasis

Legende:

- 30,31 Querprofile aus der Vermessung mit Kilometrierung
- Gewässerachse
- Überschwemmungsgebiet

**Bezirksregierung
Münster**
Bezirksregierung Münster, Domplatz 1-3, 48143 Münster
Telefon: (0251) 411-0, Fax: (0251) 411-2525



Projekt: Überschwemmungsgebiet
Münstersche Aa

Darstellung: Übersichtslageplan

Maßstab: 1:35.000
Erstellt: Abteilung 5, Dezernat 54
Münster, den 15.08.2017

	Datum:	Name:	Geändert:	Anlage:	1
Bearbeitet:	August 2017	Waldhoff		Blatt:	1
Gezeichnet:	August 2017	Waldhoff			