


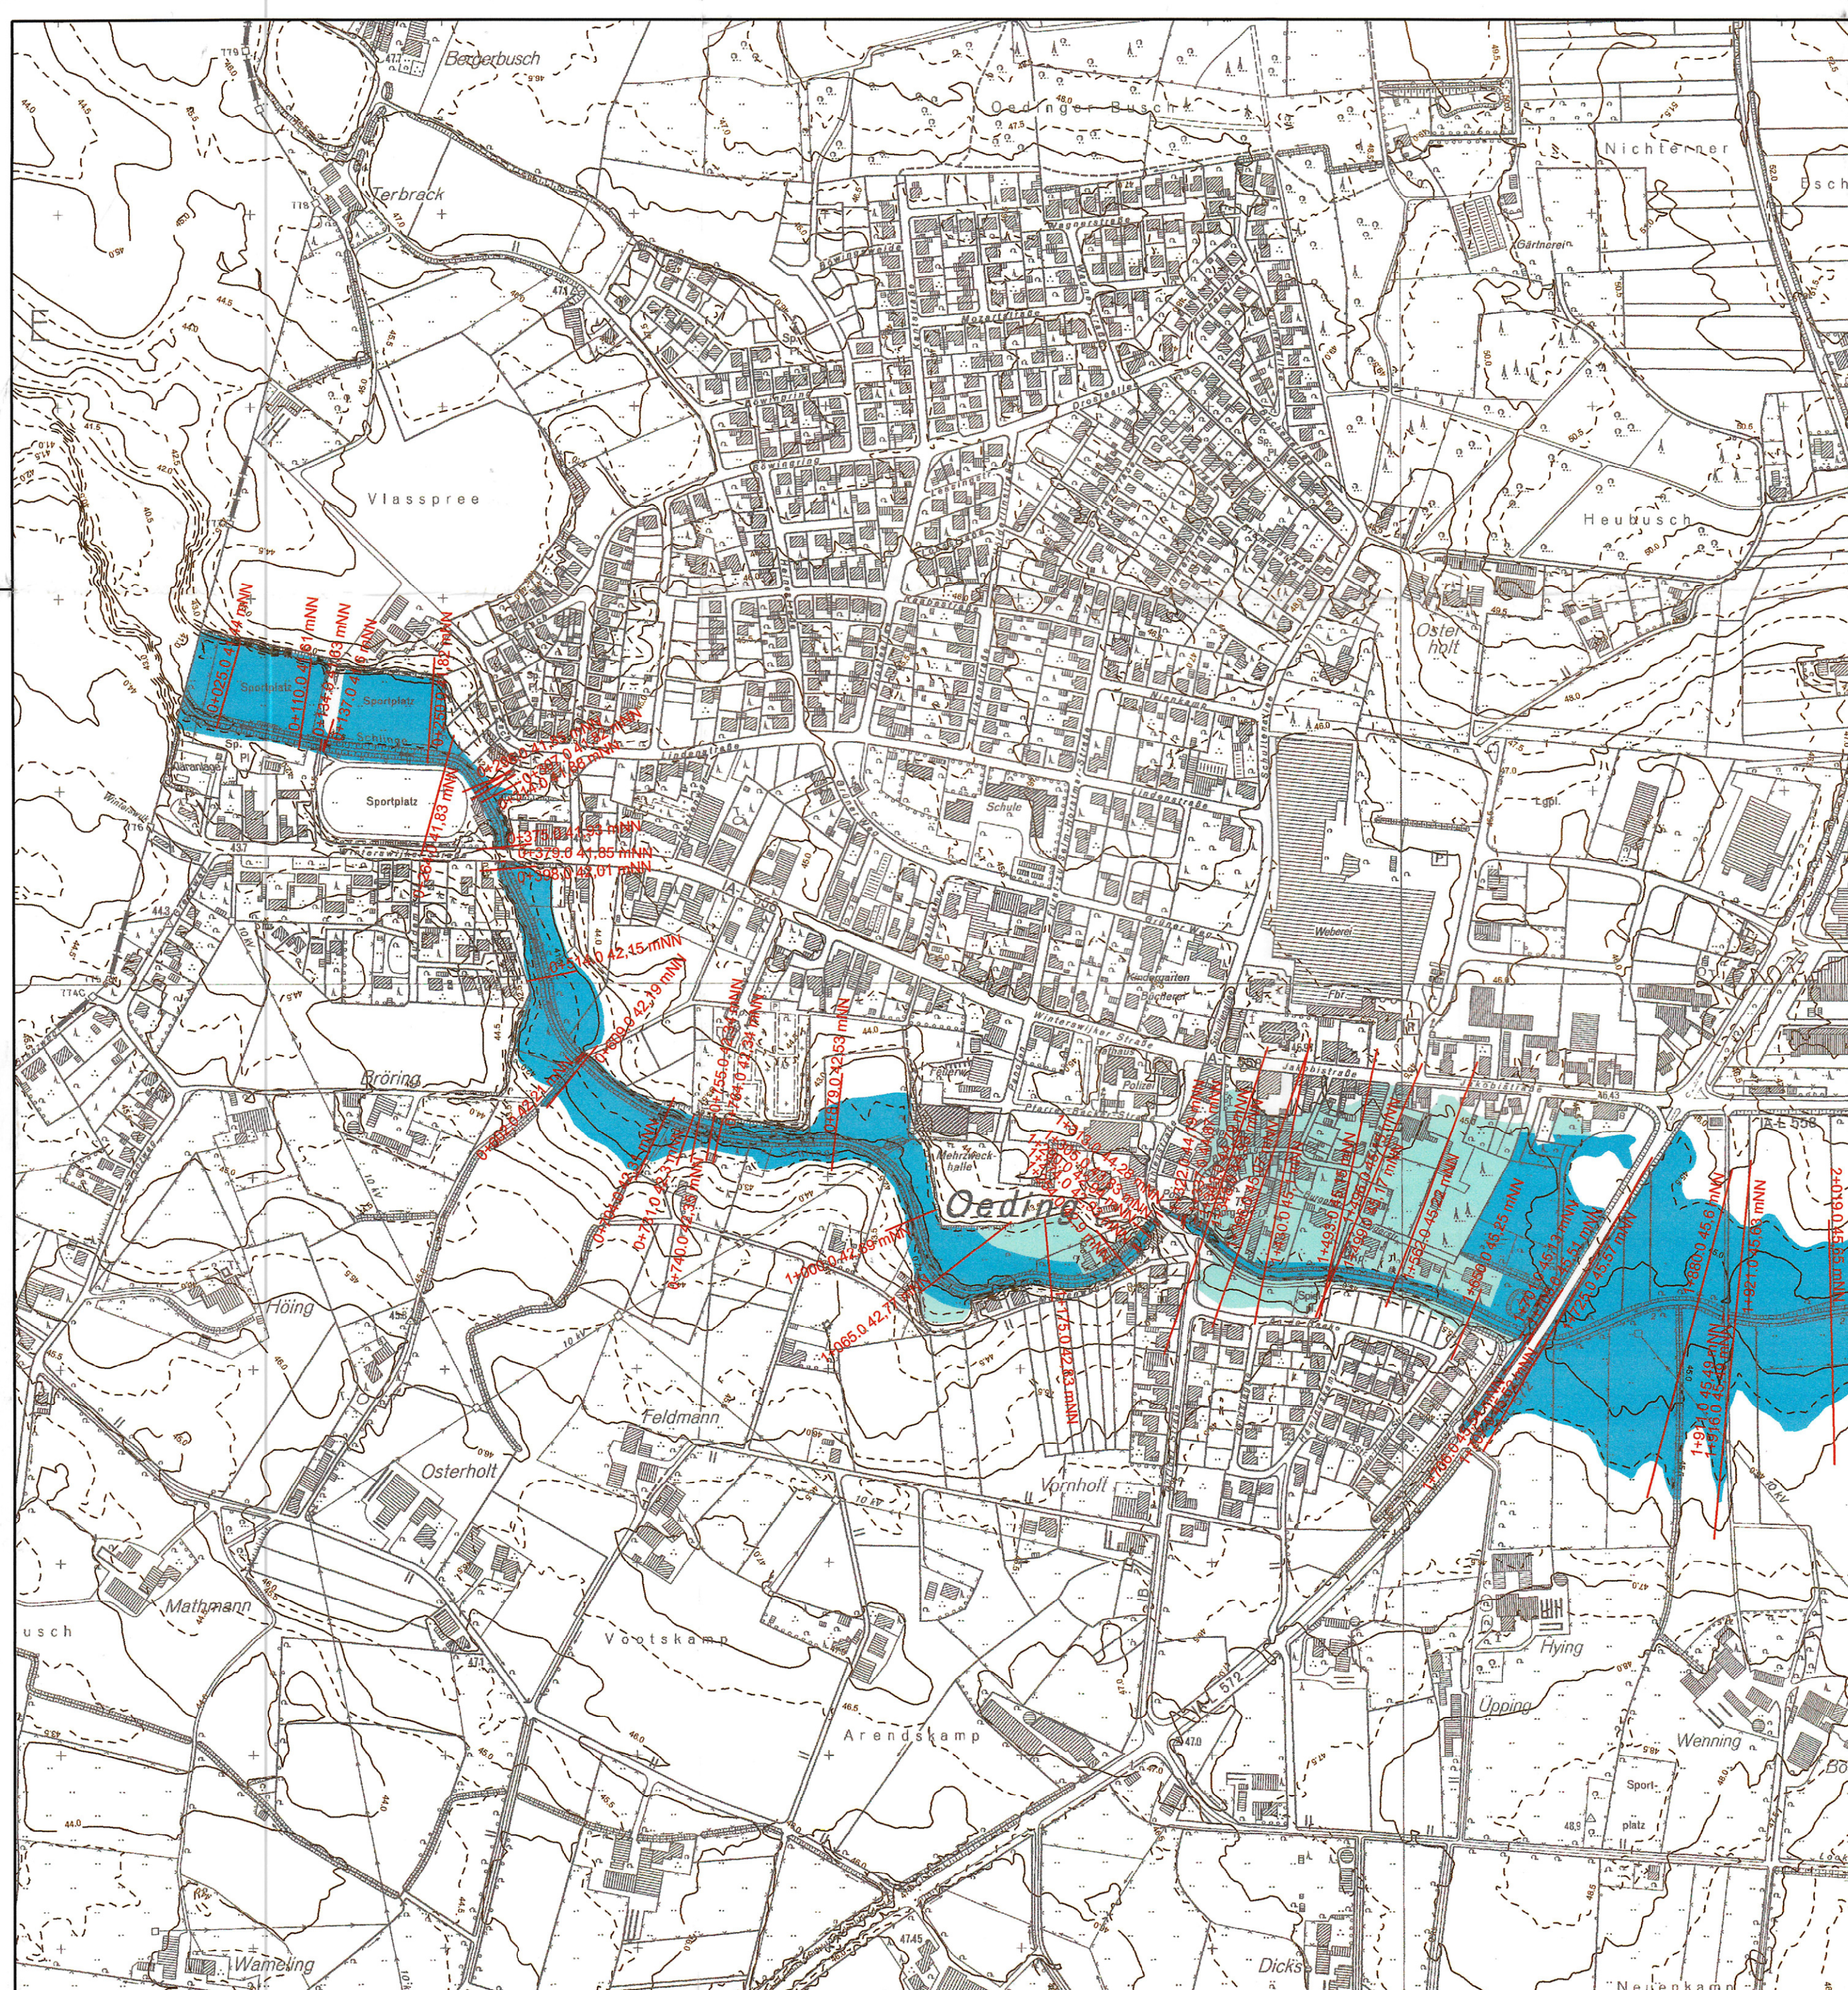

Legende:

- | | Querprofil |
|---|--|
| | |
|  | Gesetzlich festgesetztes Überschwemmungsgebiet |
|  | Gesetzlich festgesetztes Überschwemmungsgebiet mit hohem Schadenspotenzial |

von Profil	bis Profil	Wassermenge	von km	bis km
0+000	2+019	0+000 20,31 m³/s 2+320 19,50 m³/s 2+800 15,87 m³/s 5+850 13,25 m³/s 8+200 12,05 m³/s 8+700 7,28 m³/s 10+100 5,07 m³/s 10+500 3,93 m³/s 11+400 3,15 m³/s 11+600 1,40 m³/s 12+150 1,34 m³/s	0,000	2,019

Kartengrundlage: Digitale Daten des Landes Nordrhein-Westfalen
Verwertung in Auftrag des Landesumweltamt NRW

Vermessung: Flick Ingenieurgemeinschaft GmbH

Berechnung: Flick Ingenieurgemeinschaft GmbH

- Genehmigungsvermerk -

Zugehörig
zur Überschwemmungsgebietsverordnung
für die Schlinge vom 23.07.2006
Az: 54.5-4.2-9.4.6-1767/02
Bezirksregierung Münster
Im Auftrag
(Gritz)



Staatliches **Umweltamt** Herten

Gartenstraße 27
45699 Herten
Tel.: (02366) 8070-0 - fax: (02366) 807499

FLICK INGENIEURGEMEINSCHAFT GmbH

Adresse	Bahnhofstraße 14 - 46414 Rhede		
Fon	02872 / 98089-1	Fax	02872 / 98089-3
E-mail	info@ing-flick.de		

Schlinge

Überflutungsgebiet HQ 100 mit Darstellung des Überschwemmungsgebietes


Lageplan Überschwemmungsgebiet

Maßstab : 1:5000

Rhede, im August 2005

Blatt 4.1

	Datum	Zeichen
gez.:	August 2005	Lambers
bearb.:	August 2005	Schomborg
gepr.:		
geänd..		

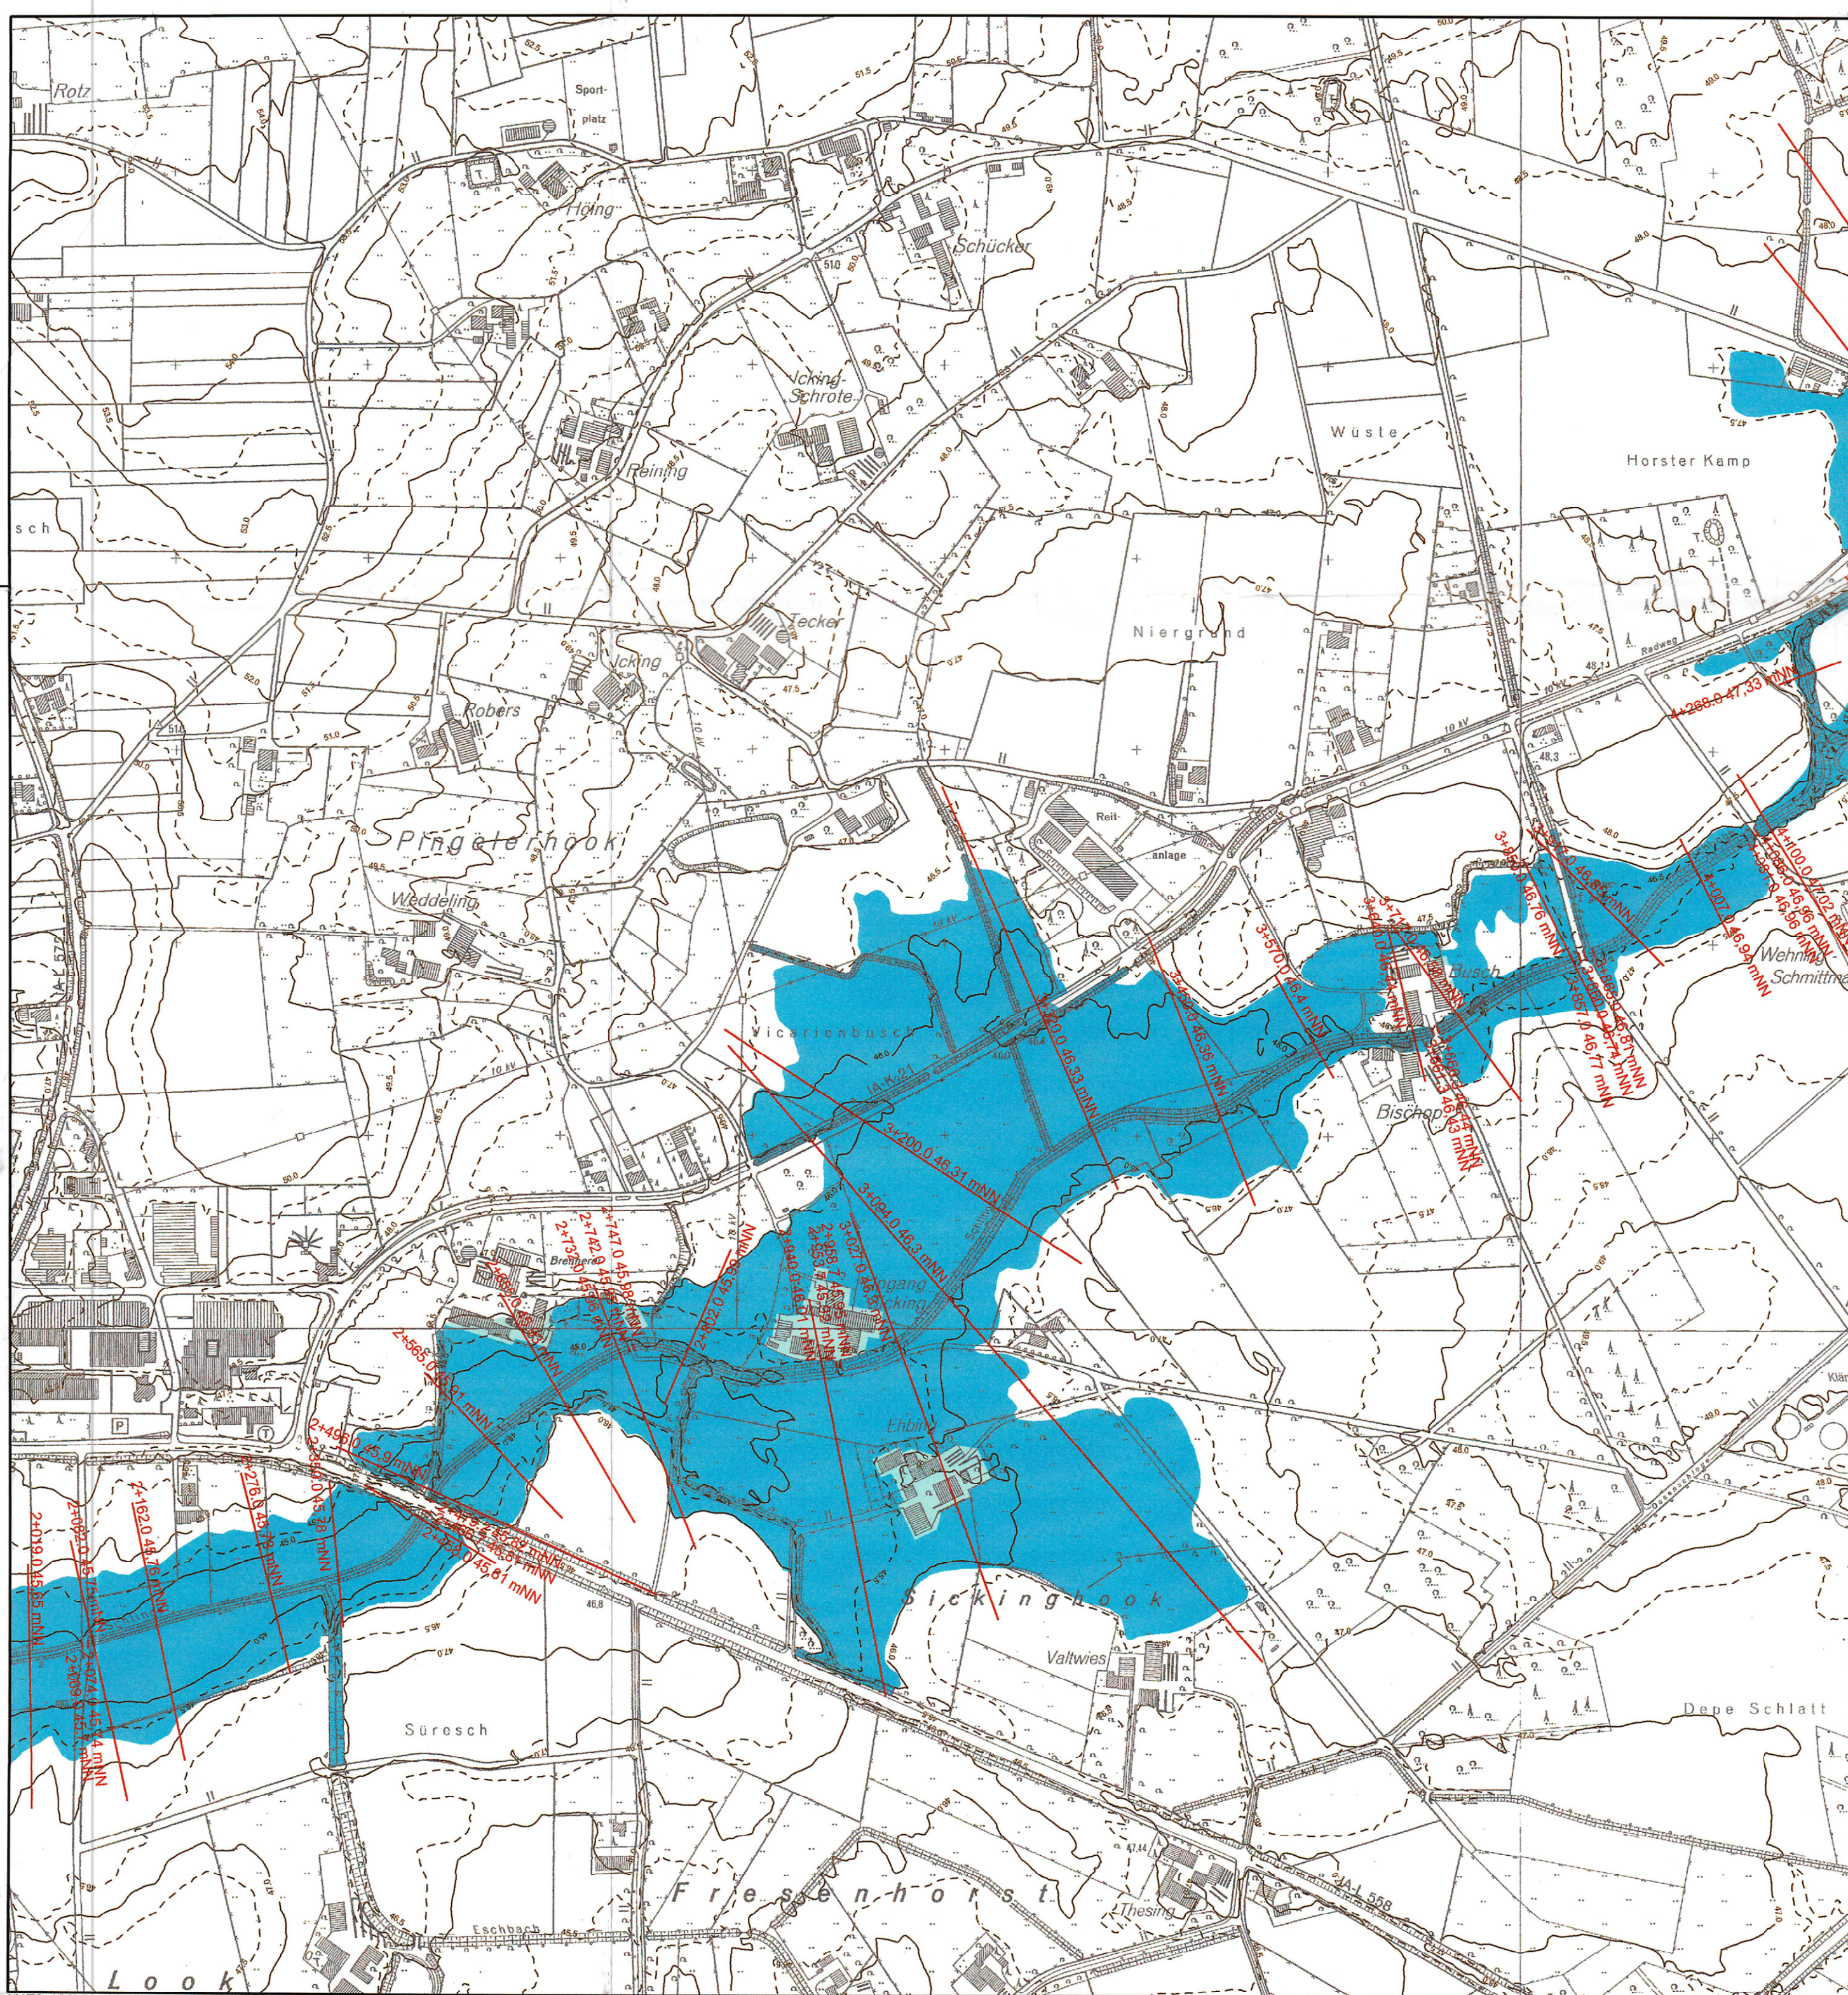

Legende:

- Querprofile
- Gesetzlich festgesetztes Überschwemmungsgebiet
- Gesetzlich festgesetztes Überschwemmungsgebiet mit hohem Schadenspotenzial

von Profil	bis Profil	Wassermenge	von km	bis km
2+019	4+100	0+000 20,31 m³/s 2+320 19,50 m³/s 2+800 15,87 m³/s 5+850 13,25 m³/s 8+200 12,05 m³/s 8+700 7,28 m³/s 10+100 5,07 m³/s 10+500 3,93 m³/s 11+400 3,15 m³/s 11+600 1,40 m³/s 12+150 1,34 m³/s	2,019	4,100

Kartengrundlage: Digitale Daten des Landes Nordrhein-Westfalen
Verwertung in Auftrag des Landesumweltamt NRW

Vermessung: Flick Ingenieurgesellschaft GmbH

Berechnung: Flick Ingenieurgesellschaft GmbH

- Genehmigungsvermerk -

Zugehörig
zur Überschwemmungsgebietsverordnung
für die Schlinge vom 23.07.2006
Az: 54.5-4.2-9.4.6-1767/02
Bezirksregierung Münster
Im Auftrag
(Gritz)



Staatliches Umweltamt Herten

Gartenstraße 27
45699 Herten
Tel.: (02366) 8070-0 - fax: (02366) 807499

FLICK INGENIEURGEMEINSCHAFT GmbH

Adresse	Bahnhofstraße 14 - 46414 Rhede		
Fon	02872 / 98089-1	Fax	02872 / 98089-3
E-mail	info@ing-flick.de		

Schlinge

Überflutungsgebiet HQ 100 mit Darstellung
des Überschwemmungsgebietes


Lageplan Überschwemmungsgebiet

Maßstab : 1:5000

Rhede, im August 2005

Blatt 4.2

	Datum	Zeichen
gez.:	August 2005	Labmers
bearb.:	August 2005	Schomborg
gepr.:		
geänd.:		

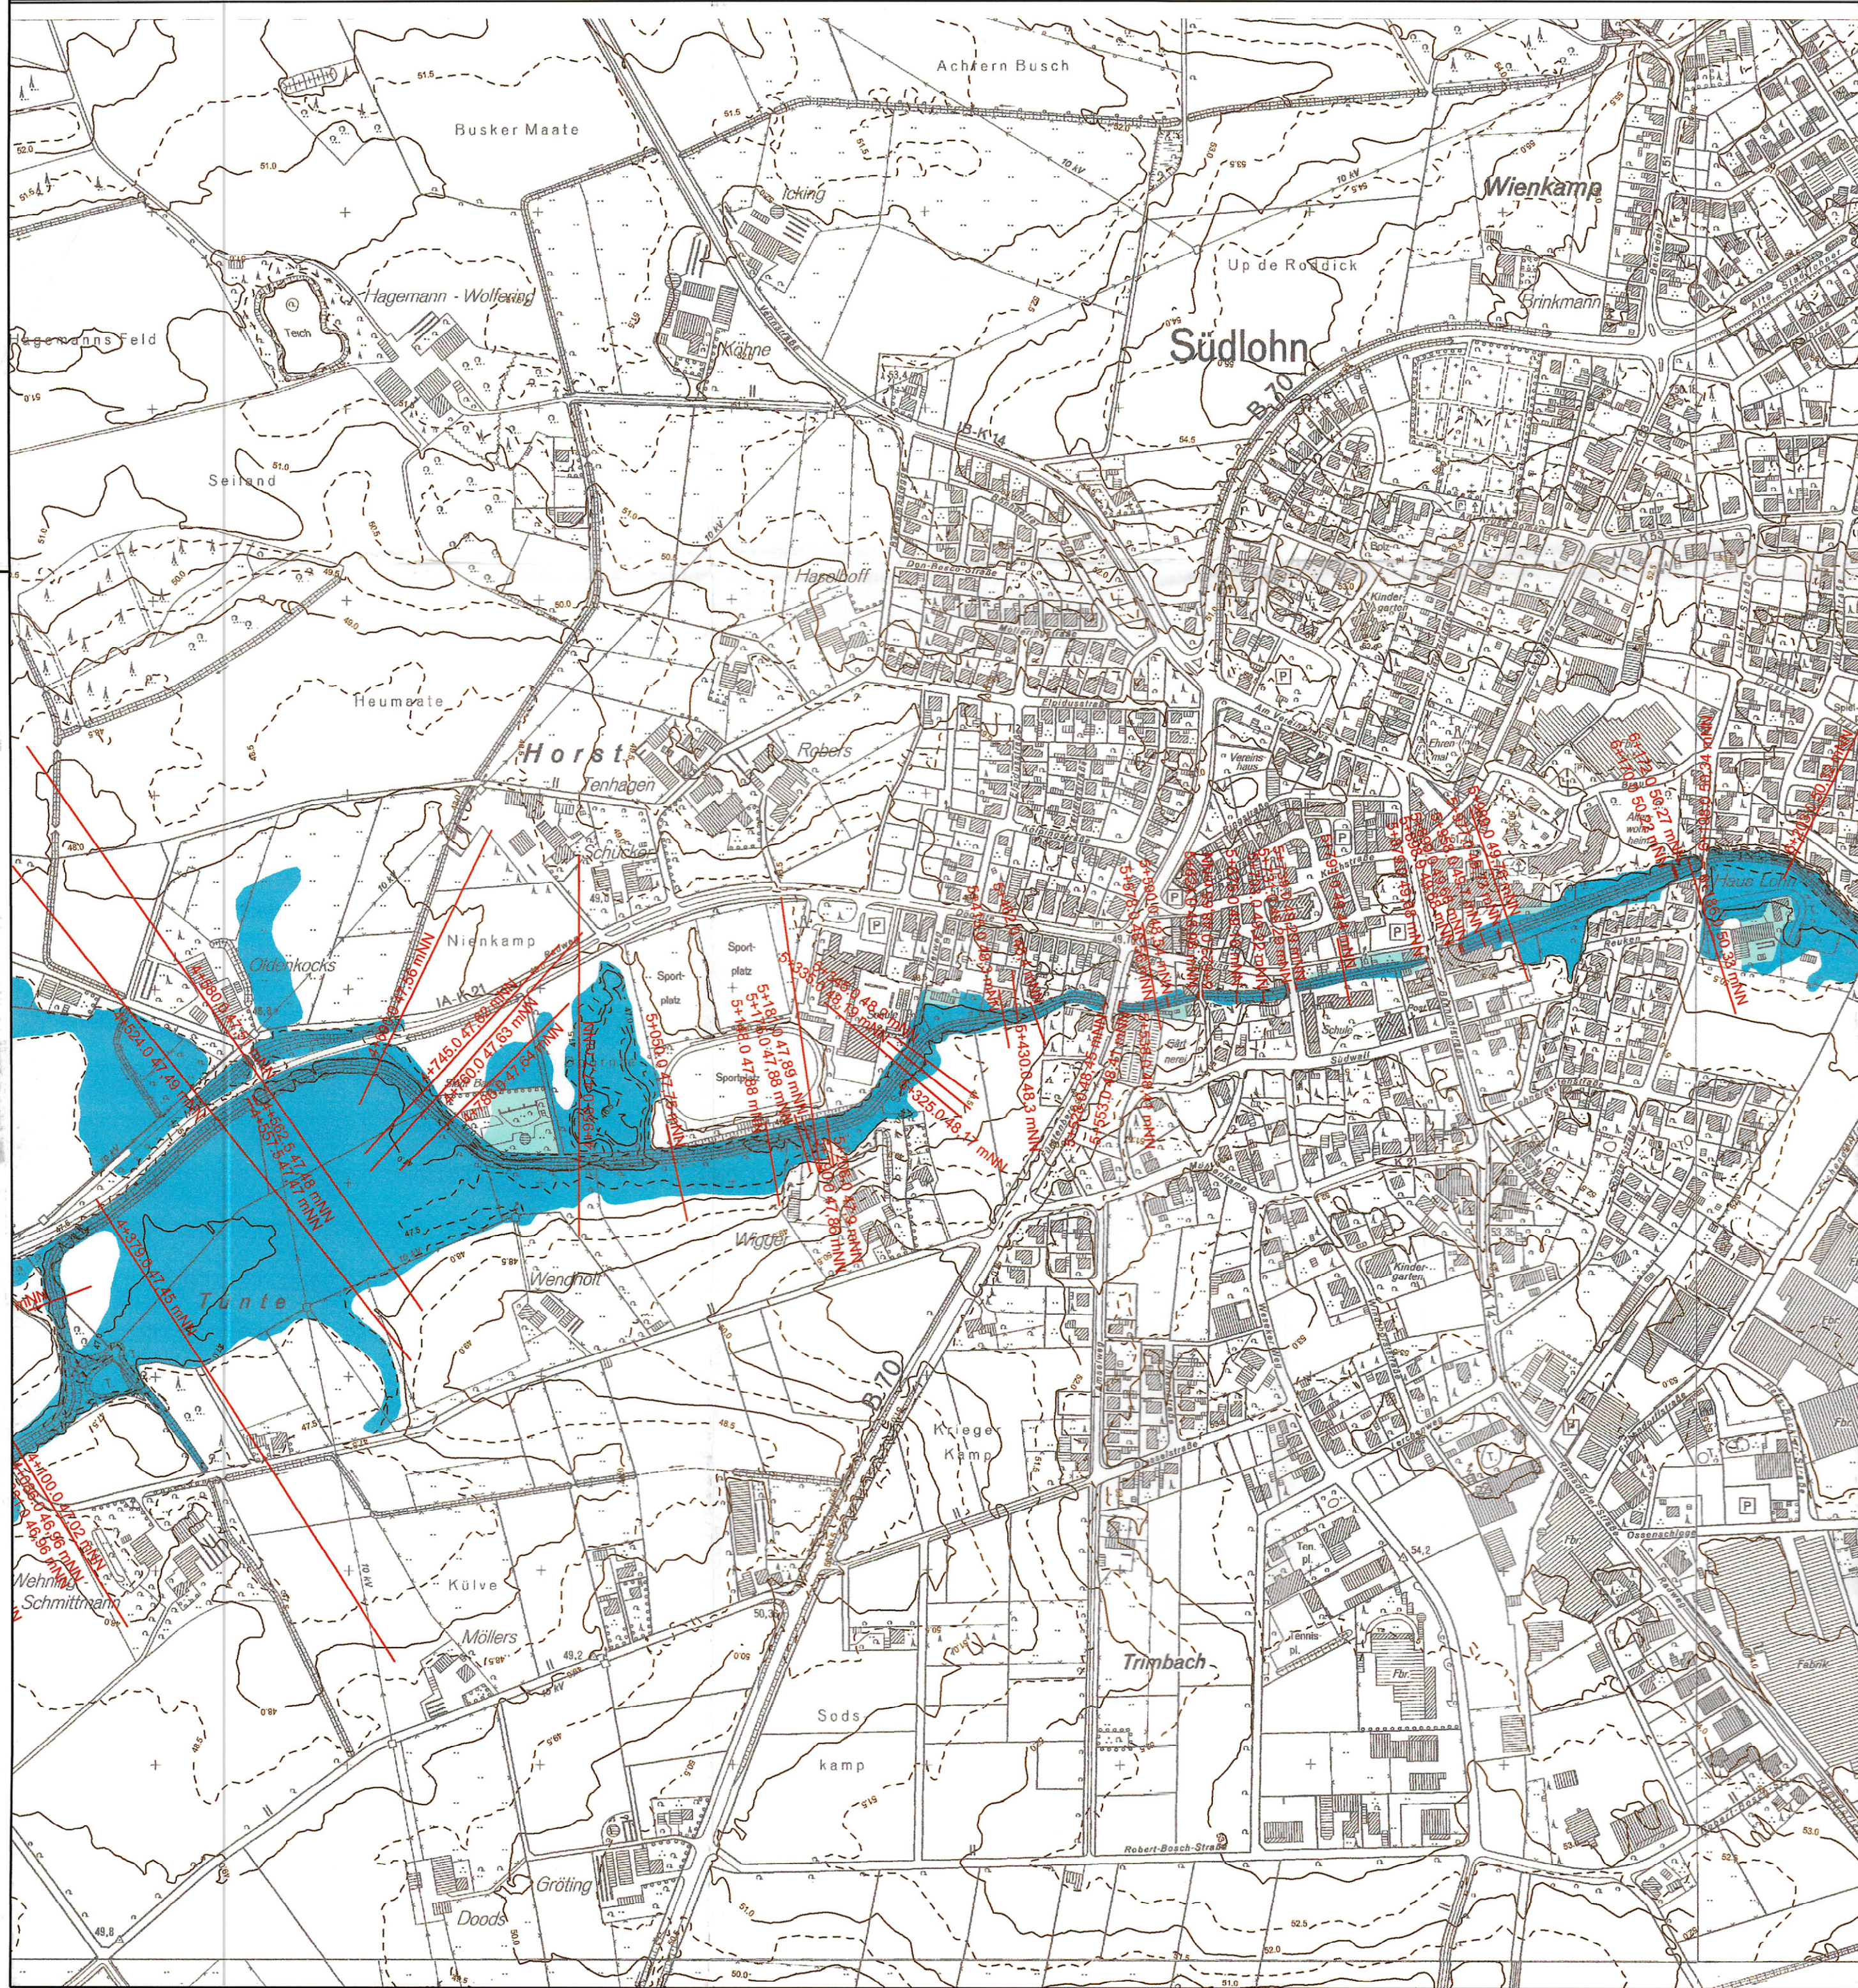

Legende:

- Quersprofile
- Gesetzlich festgesetztes Überschwemmungsgebiet
- Gesetzlich festgesetztes Überschwemmungsgebiet mit hohem Schadenspotenzial

von Profil	bis Profil	Wassermenge	von km	bis km
4+100	6+203	0+000 20,31 m³/s 2+320 19,50 m³/s 2+800 15,87 m³/s 5+850 13,25 m³/s 8+200 12,05 m³/s 8+700 7,28 m³/s 10+100 5,07 m³/s 10+500 3,93 m³/s 11+400 3,15 m³/s 11+600 1,40 m³/s 12+150 1,34 m³/s	4,100	6,203

Kartengrundlage: Digitale Daten des Landes Nordrhein-Westfalen
Verwertung in Auftrag des Landesumweltamt NRW
Vermessung: Flick Ingenieurgemeinschaft GmbH
Berechnung: Flick Ingenieurgemeinschaft GmbH

- Genehmigungsvermerk -

Zugehörig
zur Überschwemmungsgebietsverordnung
für die Schlinge vom 23.07.2006
Az: 54.5-4.2-9.4.6-1767/02
Bezirksregierung Münster
Im Auftrag
(Gritz)



Staatliches **Umweltamt** Herten

Gartenstraße 27
45699 Herten
Tel.: (02366) 8070-0 - fax: (02366) 807499

FLICK INGENIEURGEMEINSCHAFT GmbH

Adresse	Bahnhofstraße 14 - 46414 Rhede		
Fon	02872 / 98089-1	Fax	02872 / 98089-3
E-mail	info@ing-flick.de		

Schlinge

Überflutungsgebiet HQ 100 mit Darstellung
des Überschwemmungsgebietes


Lageplan Überschwemmungsgebiet

Maßstab : 1:5000

Rhede, im August 2005

Blatt 4.3

	Datum	Zeichen
gez.:	August 2005	Lambers
bearb.:	August 2005	Schomborg
gepr.:		
geänd.:		

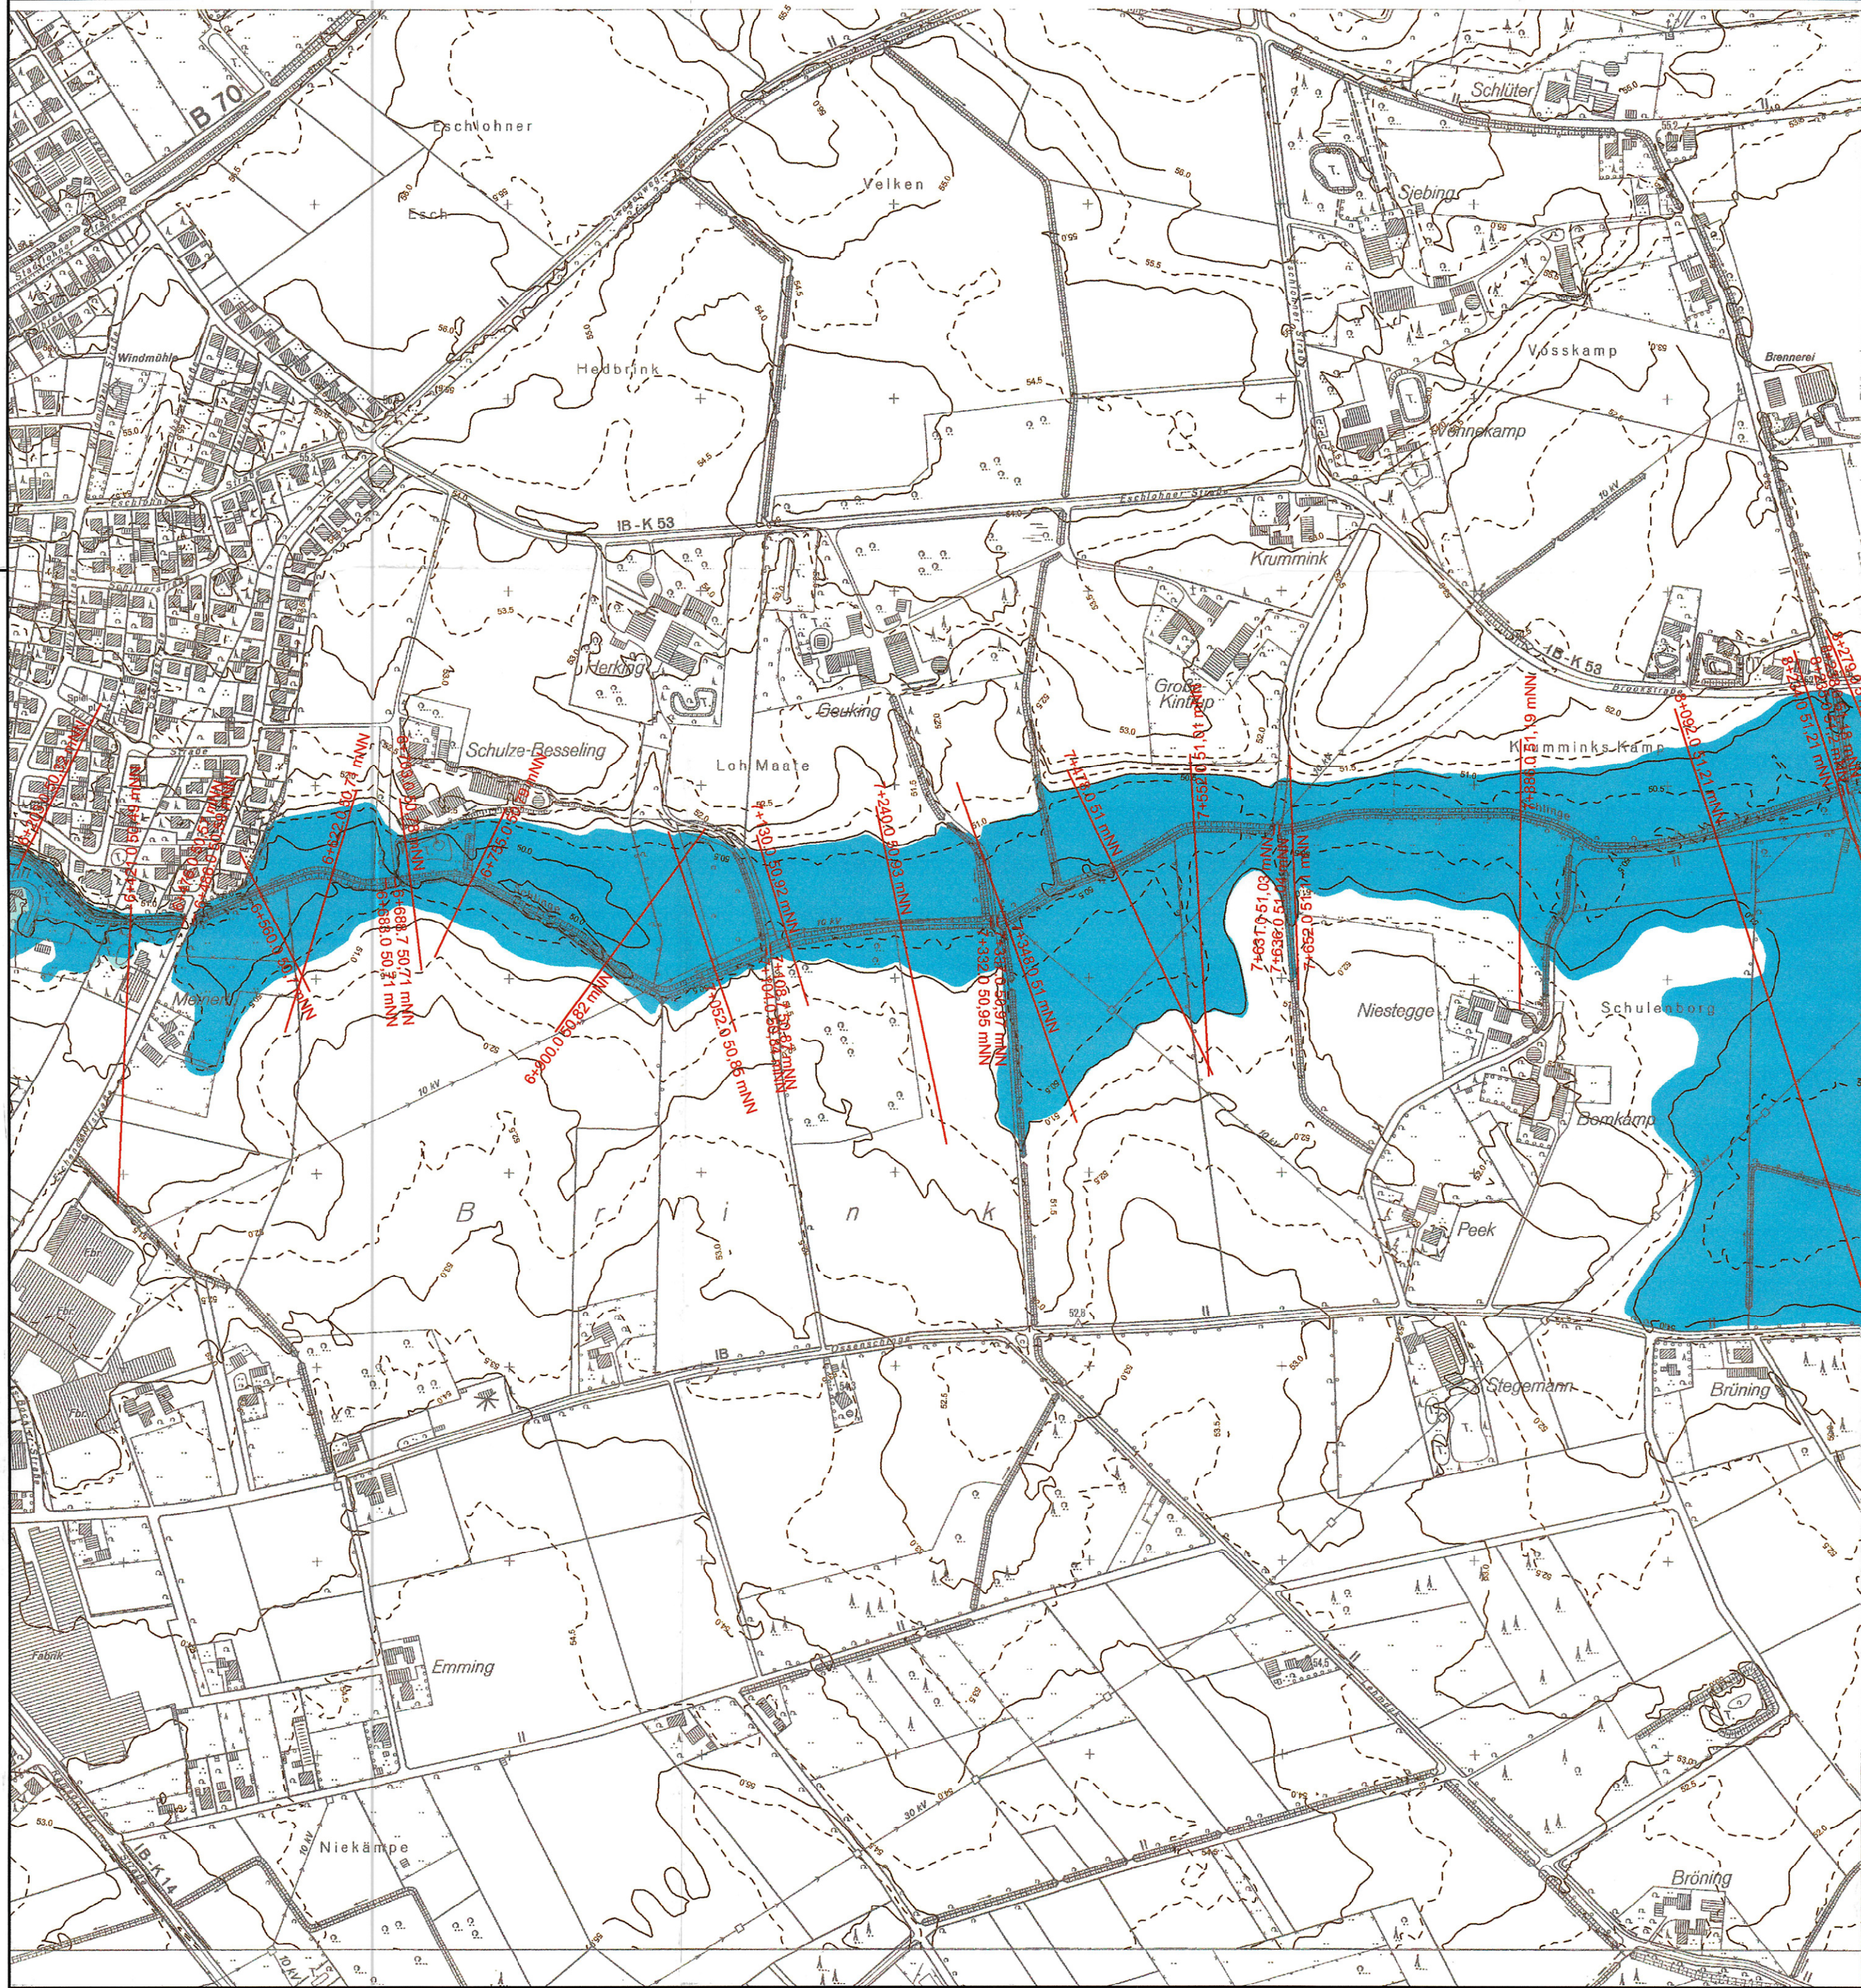

Legende:

- Quersprofile
- Gesetzlich festgesetztes Überschwemmungsgebiet
- Gesetzlich festgesetztes Überschwemmungsgebiet mit hohem Schadenspotenzial

von Profil	bis Profil	Wassermenge	von km	bis km
6+203	8+234	0+000 20,31 m³/s 2+320 19,50 m³/s 2+800 15,87 m³/s 5+850 13,25 m³/s 8+200 12,05 m³/s 8+700 7,28 m³/s 10+100 5,07 m³/s 10+500 3,93 m³/s 11+400 3,15 m³/s 11+600 1,40 m³/s 12+150 1,34 m³/s	6,203	8,234

Kartengrundlage: Digitale Daten des Landes Nordrhein-Westfalen
Verwertung in Auftrag des Landesumweltamt NRW
Vermessung: Flick Ingenieurgesellschaft GmbH
Berechnung: Flick Ingenieurgesellschaft GmbH

- Genehmigungsvermerk -

Zugehörig
zur Überschwemmungsgebietsverordnung
für die Schlinge vom 23.07.2006
Az: 54.5-4-2-9.4.6-1787/02
Bezirksregierung Münster
Im Auftrag
(Gritz)



Staatliches **Umweltamt** Herten

Gartenstraße 27
45699 Herten
Tel.: (02366) 8070-0 - fax: (02366) 807499

FLICK INGENIEURGEMEINSCHAFT GmbH

Adresse	Bahnhofstraße 14 - 46414 Rhede		
Fon	02872 /98089-1	Fax	02872 / 98089-3
E-mail	info@ing-flick.de		

Schlinge

Überflutungsgebiet HQ 100 mit Darstellung
des Überschwemmungsgebietes

Lageplan Überschwemmungsgebiet

Maßstab : 1:5000

Rhede, im August 2005

Blatt 4.4

	Datum	Zeichen
gez.:	August 2005	Lambers
bearb.:	August 2005	Schomborg
gepr.:		
geänd.:		



Legende:

- Querprofile
- Gesetzlich festgesetztes Überschwemmungsgebiet
- Gesetzlich festgesetztes Überschwemmungsgebiet mit hohem Schadenspotenzial

von Profil	bis Profil	Wassermenge	von km	bis km
8+234	10+543	0+000 20,31 m³/s 2+320 19,50 m³/s 2+800 15,87 m³/s 5+850 13,25 m³/s 8+200 12,05 m³/s 8+700 7,28 m³/s 10+100 5,07 m³/s 10+500 3,93 m³/s 11+400 3,15 m³/s 11+600 1,40 m³/s 12+150 1,34 m³/s	8+234	10+543

Kartengrundlage: Digitale Daten des Landes Nordrhein-Westfalen
Verwertung in Auftrag des Landesumweltamt NRW
Vermessung: Flick Ingenieurgemeinschaft GmbH
Berechnung: Flick Ingenieurgemeinschaft GmbH

- Genehmigungsvermerk -

Zugehörig zur Überschwemmungsgebietsverordnung für die Schlinge vom 23.07.2006
Az. 54.5-4.2-9.4.6-1767/02
Bezirksregierung Münster
Im Auftrag
(Gritz)



Staatliches **Umweltamt** Herten

Gartenstraße 27
45699 Herten
Tel.: (02366) 8070-0 - fax: (02366) 807499

FLICK INGENIEURGEMEINSCHAFT GmbH


Adresse	Bahnhofstraße 14 - 46414 Rhede		
Fon	02872 / 98089-1	Fax	02872 / 98089-3
E-mail	info@ing-flick.de		

Schlinge
Überflutungsgebiet HQ 100 mit Darstellung des Überschwemmungsgebietes
Lageplan Überschwemmungsgebiet

Maßstab : 1:5000
Rhede, im August 2005

Blatt 4.5

	Datum	Zeichen
gez.:	August 2005	Labmers
bearb.:	August 2005	Schomborg
gepr.:		
geänd.:		

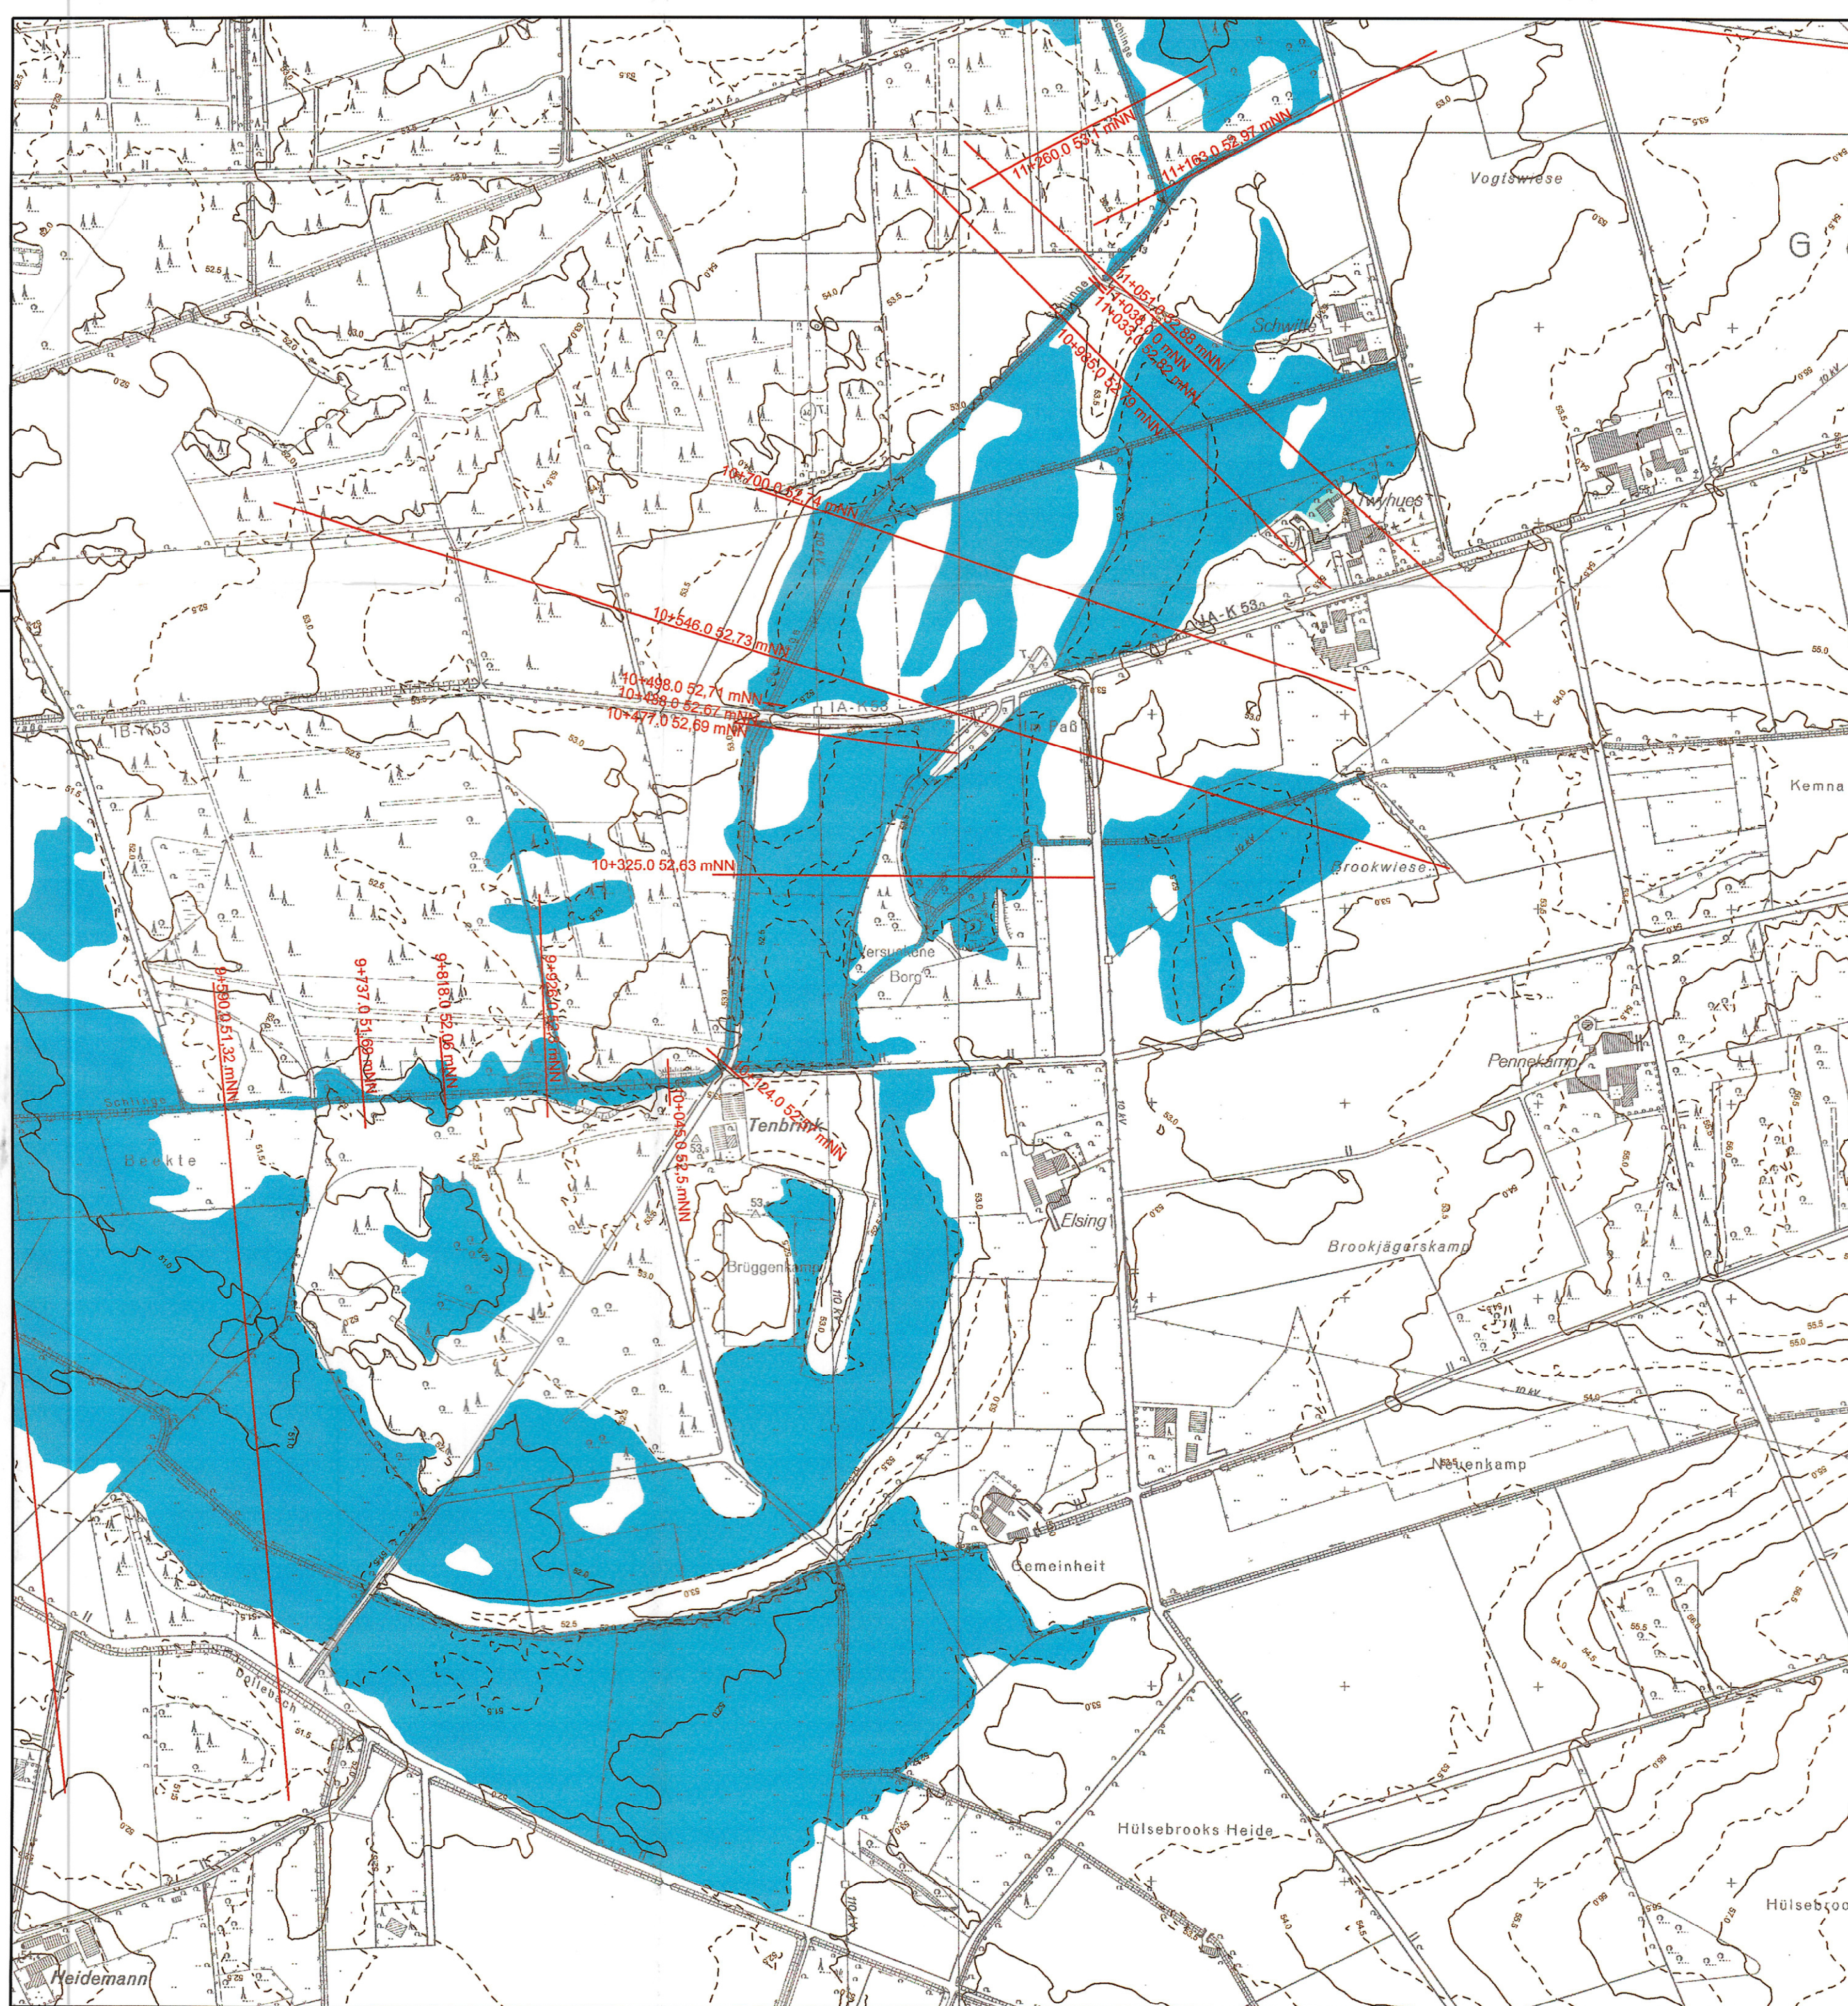

Legende:

- Quersprofile
- Gesetzlich festgesetztes Überschwemmungsgebiet
- Gesetzlich festgesetztes Überschwemmungsgebiet mit hohem Schadenspotenzial

von Profil	bis Profil	Wassermenge	von km	bis km
9+737	11+163	0+000 20,31 m³/s 2+320 19,50 m³/s 2+800 15,87 m³/s 5+850 13,25 m³/s 8+200 12,05 m³/s 8+700 7,28 m³/s 10+100 5,07 m³/s 10+500 3,93 m³/s 11+400 3,15 m³/s 11+600 1,40 m³/s 12+150 1,34 m³/s	9+737	11+163

Kartengrundlage: Digitale Daten des Landes Nordrhein-Westfalen
Verwertung in Auftrag des Landesumweltamt NRW

Vermessung: Flick Ingenieurgesellschaft GmbH

Berechnung: Flick Ingenieurgesellschaft GmbH

- Genehmigungsvermerk -

Zugehörig
zur Überschwemmungsgebietsverordnung
für die Schlinge vom 23.07.2006
Az: 54.5-4.2-9.4.6-1767/02
Bezirksregierung Münster
Im Auftrag
(Gritz)



Staatliches Umweltamt Herten

Gartenstraße 27

45699 Herten

Tel.: (02366) 8070-0 - fax: (02366) 807499

FLICK INGENIEURGEMEINSCHAFT GmbH

Adresse	Bahnhofstraße 14 - 46414 Rhede		
Fon	02872 / 98089-1	Fax	02872 / 98089-3
E-mail	info@ing-flick.de		

Schlinge

Überflutungsgebiet HQ 100 mit Darstellung
des Überschwemmungsgebietes


Lageplan Überschwemmungsgebiet

Maßstab : 1:5000

Rhede, im August 2005

Blatt 4.6

	Datum	Zeichen
gez.:	August 2005	Lambers
bearb.:	August 2005	Schomborg
gepr.:		
geänd.:		

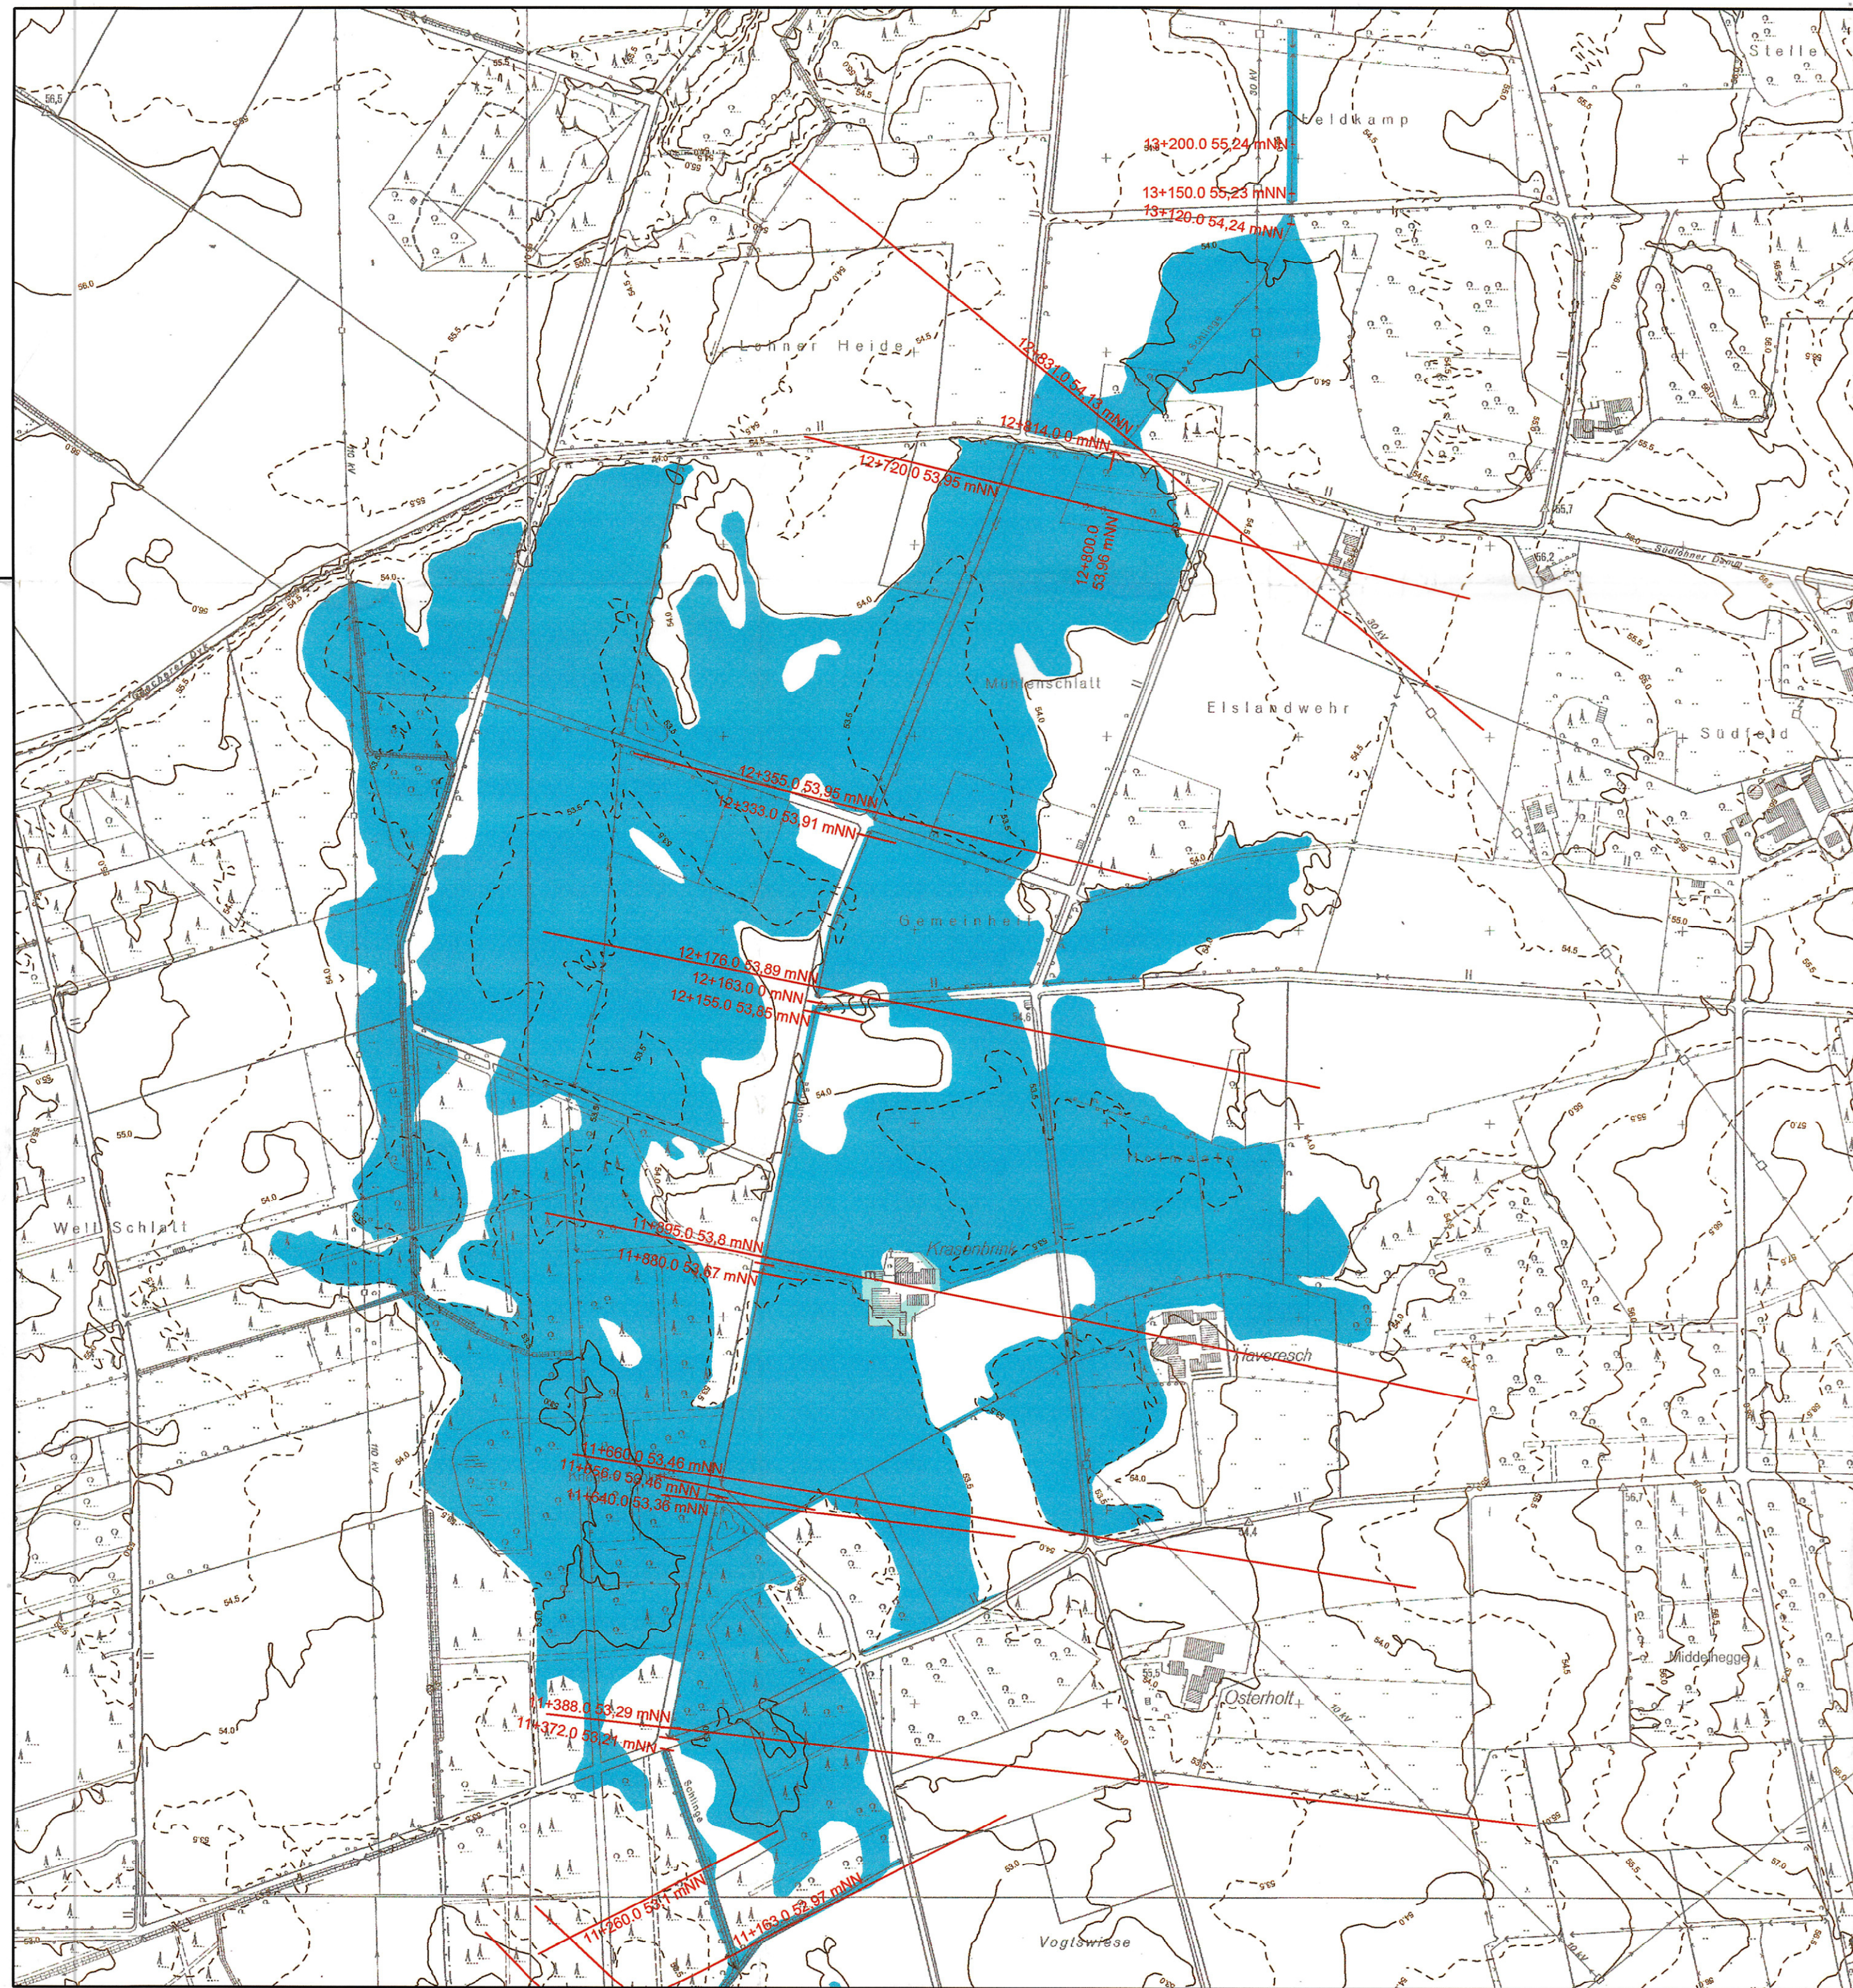

Legende:

- Querprofile
- Gesetzlich festgesetztes Überschwemmungsgebiet
- Gesetzlich festgesetztes Überschwemmungsgebiet mit hohem Schadenspotenzial

von Profil bis Profil		Wassermenge	von km bis km	
11+163	13+200	0+000 20,31 m³/s 2+320 19,50 m³/s 2+800 15,87 m³/s 5+850 13,25 m³/s 8+200 12,05 m³/s 8+700 7,28 m³/s 10+100 5,07 m³/s 10+500 3,93 m³/s 11+400 3,15 m³/s 11+600 1,40 m³/s 12+150 1,34 m³/s	11+163	13+200

Kartengrundlage: Digitale Daten des Landes Nordrhein-Westfalen
Verwertung in Auftrag des Landesumweltamt NRW
Vermessung: Flick Ingenieurgemeinschaft GmbH
Berechnung: Flick Ingenieurgemeinschaft GmbH

- Genehmigungsvermerk -

Zugehörig
zur Überschwemmungsgebietsverordnung
für die Schlinge vom 23.07.2006
Az: 54.5-4.2-9.4.6-1767/02
Bezirksregierung Münster
Im Auftrag
(Gritz)



Staatliches **Umweltamt** Herten

Gartenstraße 27
45699 Herten
Tel.: (02366) 8070-0 - fax: (02366) 807499

FLICK INGENIEURGEMEINSCHAFT GmbH

Adresse	Bahnhofstraße 14 - 46414 Rhede		
Fon	02872 / 98089-1	Fax	02872 / 98089-3
E-mail	info@ing-flick.de		

Schlinge
Überflutungsgebiet HQ 100 mit Darstellung
des Überschwemmungsgebietes
Lageplan Überschwemmungsgebiet

Blatt 4.7

Maßstab : 1:5000

Rhede, im August 2005

geänd..