



Legende:

- Quersprofil
- 1+200 Profilnummer / Stationierung
- Überschwemmungsgebiet HQ100

von Profil	bis Profil	Wassermenge	von km	bis km
0+000	2+570	7,96 m³/s	0,000	2,570

Kartengrundlage: Digitale Daten des Landes Nordrhein-Westfalen
Verwertung in Auftrag des Landesumweltamt NRW
Vermessung: Flick Ingenieurgemeinschaft GmbH
Berechnung: Flick Ingenieurgemeinschaft GmbH


- Genehmigungsvermerk -

Rauhigkeitsbeiwert

Flußschlauch	25
Vorland	10
Durchlass	50



Zugehörig zur Überschwemmungsgebietsverordnung für den Asbecker Mühlenbach vom 17.01.2005
Az: 54.5-4.2-9.4.11 -1237/04
Bezirksregierung Münster
Im Auftrag
Jansing
(Jansing)

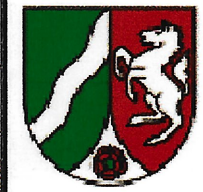

Staatliches Umweltamt Herten

Gartenstraße 27
45699 Herten
Tel.: (02366) 8070-0
Fax: (02366) 807499

FLICK INGENIEURGEMEINSCHAFT GmbH

Adresse	Bahnhofstraße 14 - 46414 Rhede		
Fon	02872 / 98089-1	Fax	02872 / 98089-3
E-mail	info@ing-flick.de		

Hydraulisches-Modell Asbecker Mühlenbach

Asbecker Mühlenbach
Überflutungsgebiet HQ100 mit Darstellung des Überschwemmungsgebietes
Lageplan Überschwemmungsgebiet

Blatt 3/1		
	Datum	Zeichen
gez.:	Juni 2004	Lambers
bearb.:	Juni 2004	Schomborg
gepr.:		
geänd.:		

Maßstab 1 : 5000
Rhede, im Juni 2004



Legende:

- Quersprofil
- 1+200 Profilnummer / Stationierung
- Überschwemmungsgebiet HQ100

von Profil bis Profil		Wassermenge	von km bis km	
2+690	3+120	7,96 m³/s	2,690	3,120
3+120	3+800	5,79 m³/s	3,120	3,800
3+800	4+700	4,41 m³/s	3,800	4,700
4+700	4+900	3,68 m³/s	4,700	4,900


Kartengrundlage: Digitale Daten des Landes Nordrhein-Westfalen
Verwertung in Auftrag des Landesumweltamt NRW
Vermessung: Flick Ingenieurgemeinschaft GmbH
Berechnung: Flick Ingenieurgemeinschaft GmbH

- Genehmigungsvermerk -

Rauhigkeitsbeiwert

Flußschlauch 25
Vorland 10
Durchlaß 50

Zugehörig zur Überschwemmungsgebietsverordnung für den Asbecker Mühlenbach vom 17.01.2005
Az: 54.5-4.2-9.4.11 -1237/04
Bezirksregierung Münster
Im Auftrag
Jansing

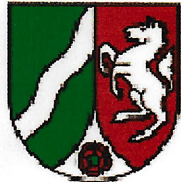

Staatliches
Umweltamt Herten

Gartenstraße 27
45699 Herten
Tel.: (02366) 8070-0
Fax: (02366) 807499

FLICK INGENIEURGEMEINSCHAFT GmbH

Adresse	Bahnhofstraße 14 - 46414 Rhede		
Fon	02872 / 98089-1	Fax	02872 / 98089-3
E-mail	info@ing-flick.de		


Hydraulisches-Modell Asbecker Mühlenbach

Asbecker Mühlenbach
Überflutungsgebiet HQ100 mit Darstellung des Überschwemmungsgebietes
Lageplan Überschwemmungsgebiet

Blatt 3/2

Maßstab 1 : 5000
Rhede, im Juni 2004

	Datum	Zeichen
gez.:	Juni 2004	Labmers
bearb.:	Juni 2004	Schomborg
gepr.:		
geänd.:		

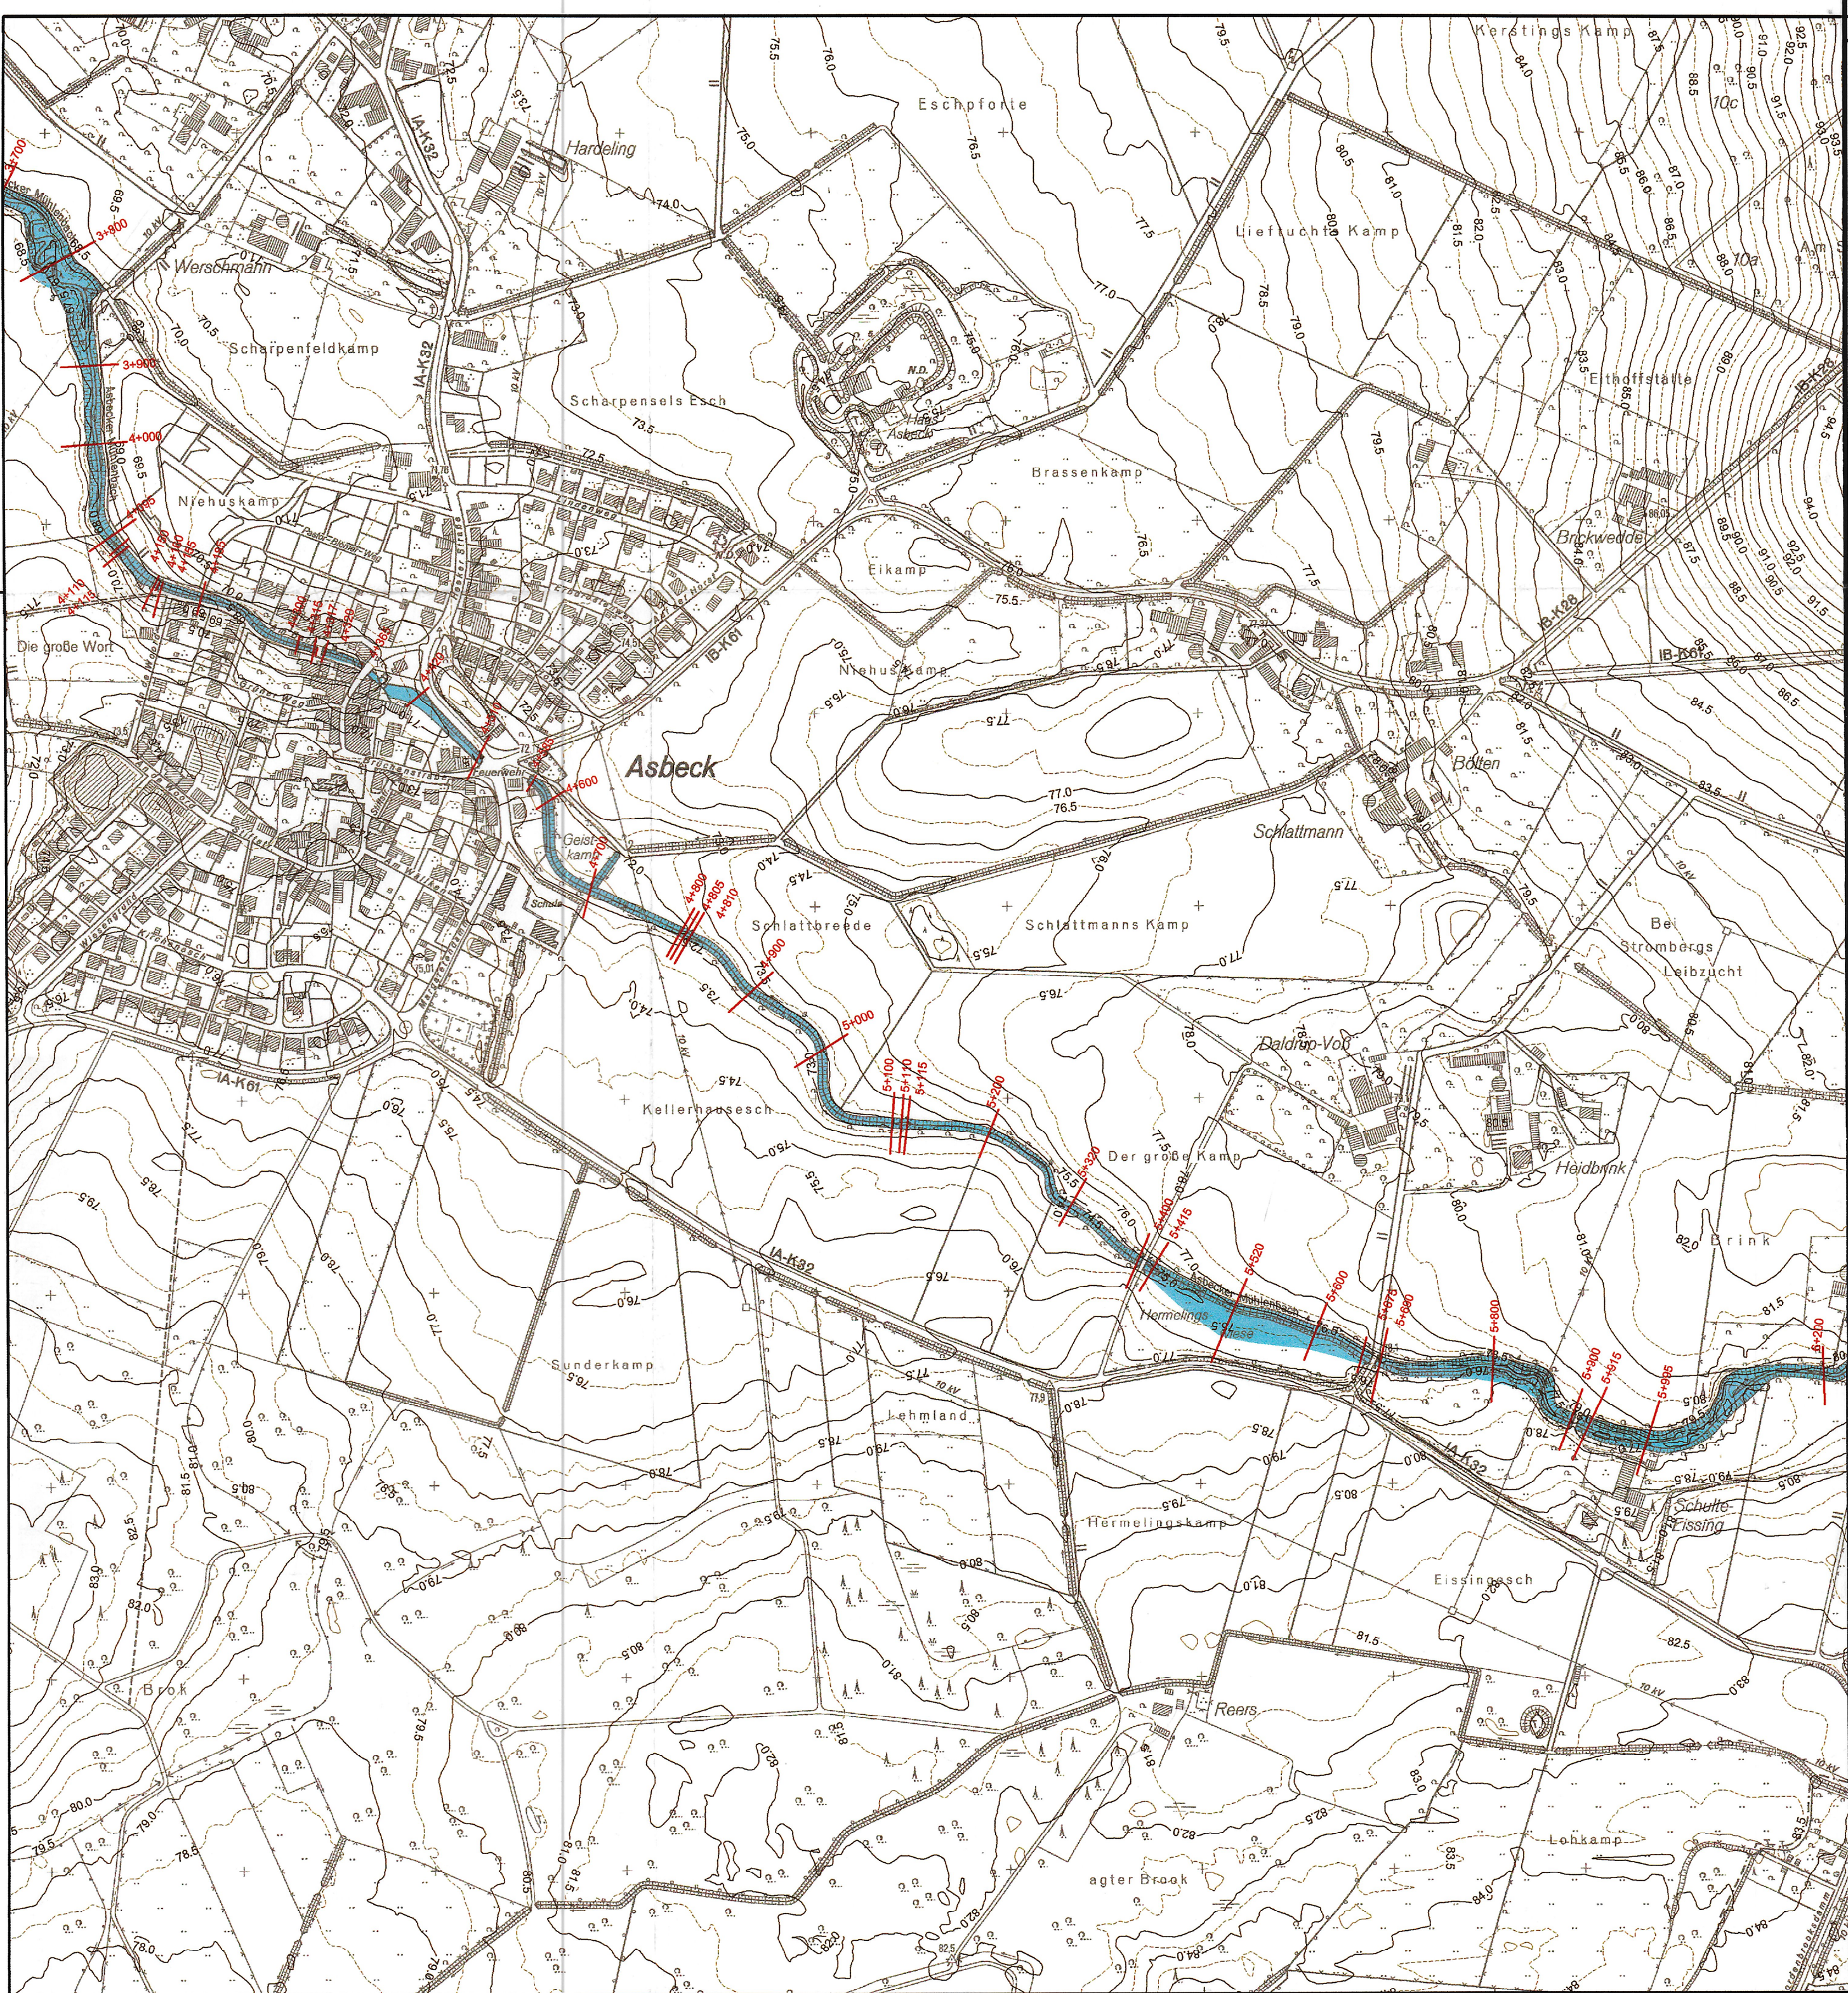

Legende:

- Querprofil
- 1+200 Profilnummer / Stationierung
- Überschwemmungsgebiet HQ100

von Profil	bis Profil	Wassermenge	von km	bis km
4+585	4+700	4,41 m³/s	4,585	4,700
4+700	6+200	3,68 m³/s	4,700	6,200
6+200	6+660	0,96 m³/s	6,200	6,660

Kartengrundlage: Digitale Daten des Landes Nordrhein-Westfalen
Verwertung in Auftrag des Landesumweltamt NRW

Vermessung: Flick Ingenieurgemeinschaft GmbH

Berechnung: Flick Ingenieurgemeinschaft GmbH

- Genehmigungsvermerk -

Rauhigkeitsbeiwert

Flußschlauch 25
Vorland 10
Durchlaß 50

Zugehörig zur Überschwemmungsgebietsverordnung für den Asbecker Mühlenbach vom 17.01.2005
Az: 54.5-4.2-9.4.11 -1237/04
Bezirksregierung Münster
Im Auftrag
Jansing
(Jansing)



Staatliches
Umweltamt Herten

Gartenstraße 27
45699 Herten
Tel.: (02366) 8070-0
Fax: (02366) 807499

FLICK INGENIEURGEMEINSCHAFT GmbH

Adresse	Bahnhofstraße 14 - 46141 Rhede		
Fon	02872 / 98089-1	Fax	02872 / 98089-3
E-mail	info@ing-flick.de		

Hydraulisches-Modell Asbecker Mühlenbach

Asbecker Mühlenbach

Überflutungsgebiet HQ100 mit Darstellung des Überschwemmungsgebietes


Lageplan Überschwemmungsgebiet

Maßstab 1 : 5000

Rhede, im Juni 2004

Blatt 3/3

	Datum	Zeichen
gez.:	Juni 2004	Lambers
bearb.:	Juni 2004	Schomborg
gepr.:		
geänd.:		

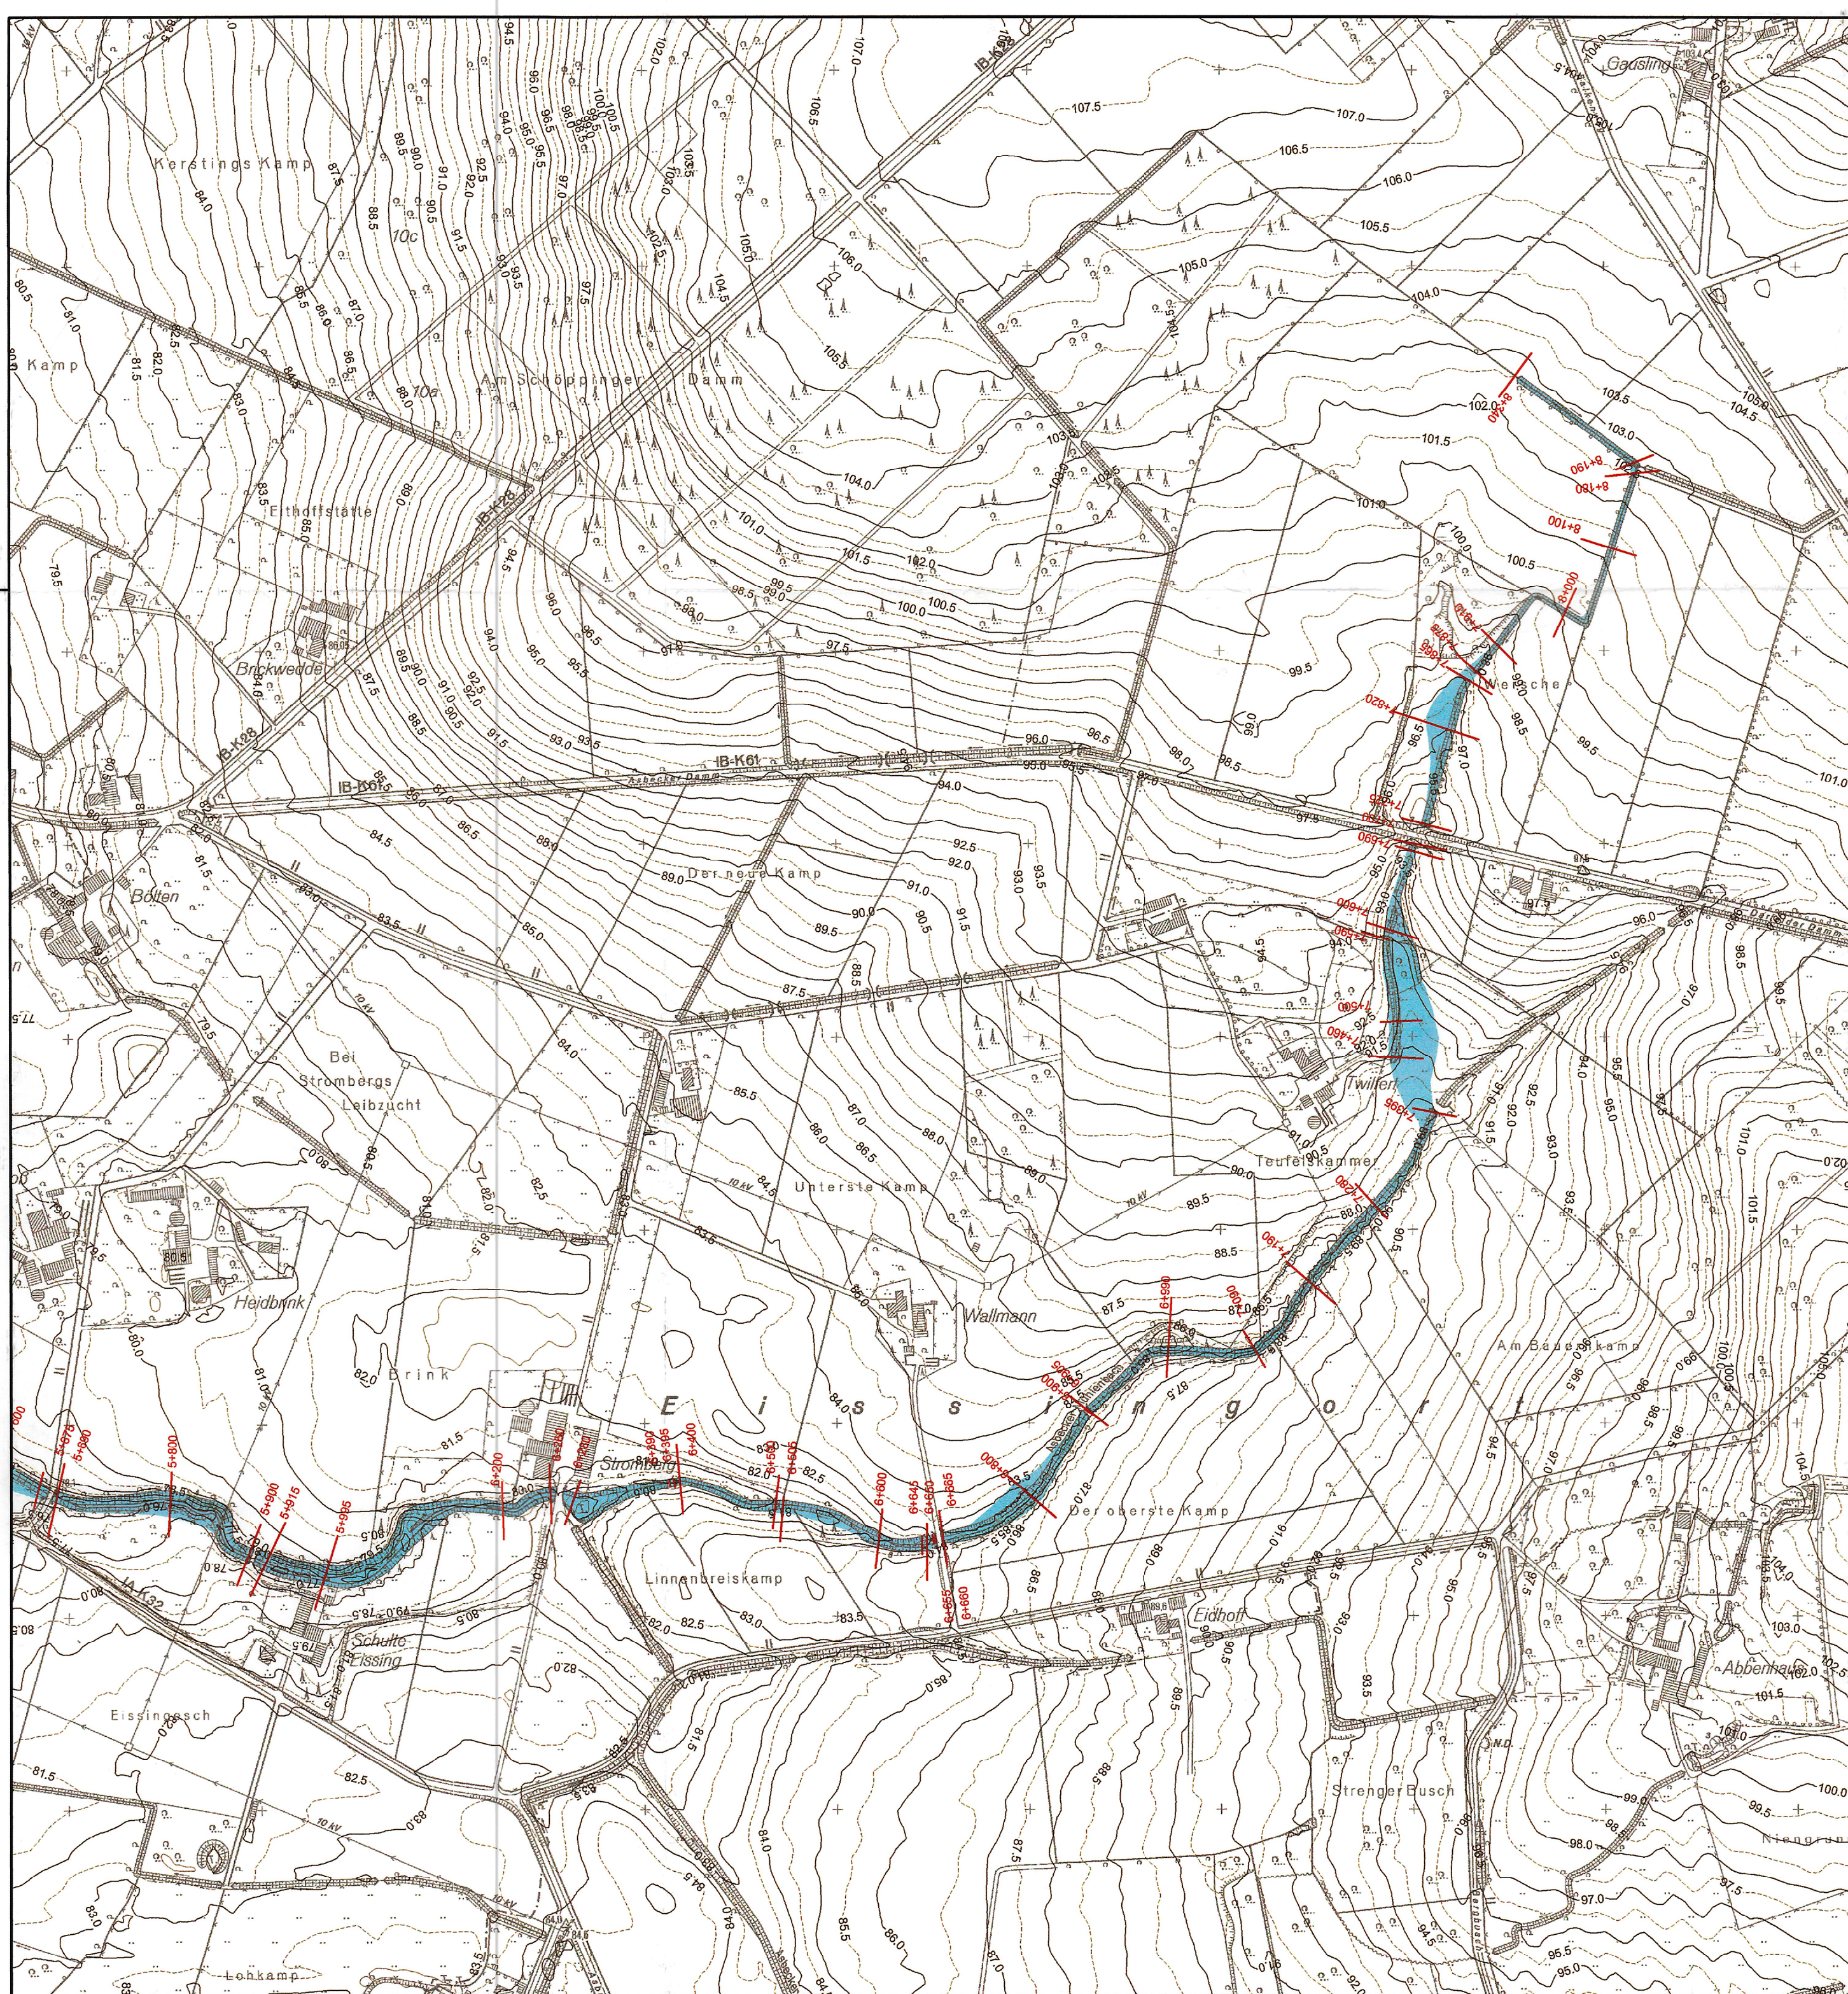

Legende:

- Querprofil
- 1+200 Profilnummer / Stationierung
- Überschwemmungsgebiet HQ100

von Profil	bis Profil	Wassermenge	von km	bis km
5+900	6+200	3,68 m³/s	5,900	6,200
6+200	8+340	0,96 m³/s	6,200	8,340

Kartengrundlage: Digitale Daten des Landes Nordrhein-Westfalen
Verwertung in Auftrag des Landesumweltamt NRW
Vermessung: Flick Ingenieurgesellschaft GmbH
Berechnung: Flick Ingenieurgesellschaft GmbH

- Genehmigungsvermerk -


Rauhigkeitsbeiwert

Flußschlauch 25
Vorland 10
Durchlaß 50

Zugehörig
zur Überschwemmungsgebietsverordnung
für den Asbecker Mühlenbach vom 17.01.2005
Az: 54.5-4.2-9.4.11 -1237/04
Bezirksregierung Münster
Im Auftrag



Jansing
(Jansing)

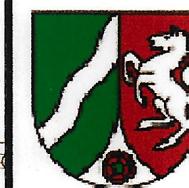

**Staatliches
Umweltamt Herten**

Gartenstraße 27
45699 Herten
Tel.: (02366) 8070-0
Fax: (02366) 807499

FLICK INGENIEURGEMEINSCHAFT GmbH

Adresse	Bahnhofstraße 14 - 46414 Rhede		
Fon	02872 / 98089-1	Fax	02872 / 98089-3
E-mail	info@ing-flick.de		

Hydraulisches-Modell Asbecker Mühlenbach

Asbecker Mühlenbach

Überflutungsgebiet HQ100 mit Darstellung
des Überschwemmungsgebietes

Lageplan Überschwemmungsgebiet

Maßstab 1 : 5000

Rhede, im Juni 2004

Blatt 3/4

	Datum	Zeichen
gez.:	Juni 2004	Lambers
bearb.:	Juni 2004	Schomborg
gepr.:		
geänd.:		