


K:\Schüßler-Plan\WLE-Strcke\CAD\GP_Gesamt\Übersichtslagepläne\17.2_ÜLP_Entwässerungskonzept_ersetzt.dwg
Datei: O:\KVP\2114\1005 - WLE-Strcke\CAD\GP_Gesamt\Übersichtslagepläne\17.2_ÜLP_Entwässerungskonzept_ersetzt.dwg
Plan Nr.: 01

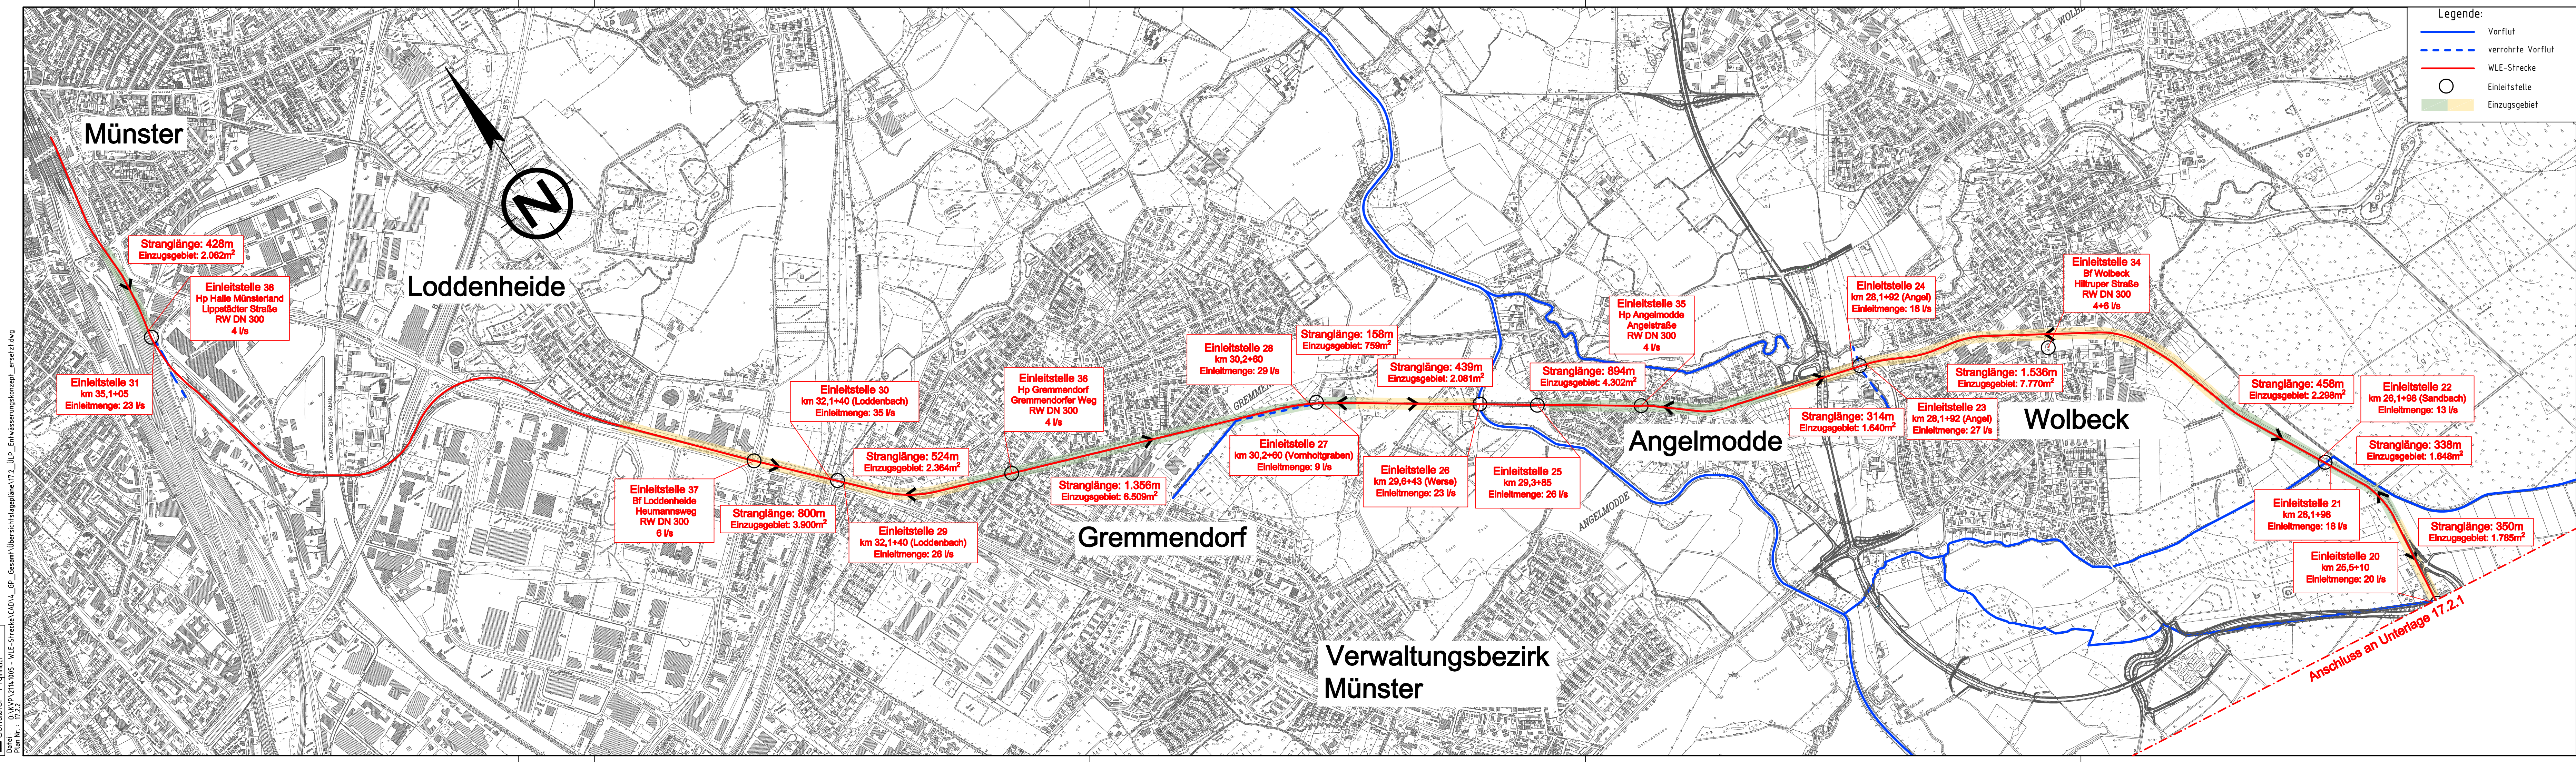

Unterlage 17.2.2

Genehmigungsvermerk Bezirksregierung Münster

Sendenhorst Albersloh Wolbeck Gremmendorf Münster

0	Ausgangsverfahren: Antragsfassung	24.04.2020
Index	Änderungen bzw. Ergänzungen	Planungsstand

Genehmigungsplanung: Unterlage für eine Entscheidung nach § 18 AEG

Vorhabenträger:

Westfälische Landes-Eisenbahn GmbH
Beckumer Straße 70
59555 Lippstadt

Blatt:
2 von 2
Projekt-Nr.: 2114/1005
Datum: 04/2020
Name: Kennin
gezeichnet: 04/2020
Heerlage
bearbeitet: 04/2020
Schacht
geplant: 04/2020

Planverfasser:

Schüßler-Plan
Ingenieurgesellschaft mbH
Gustav-Heinemann-Ufer 72a
50968 Köln

Höhensystem: DHNN 92 HS160
Koordinatensystem: GK N77
Ursprungsplan:
Blattgröße: 118,9 x 29,7
Maßstab: 1:1000

Vorhaben:
Reaktivierung SPNV WLE Strecke
Strecke 9213: Sendenhorst – Münster
km 14,370 – km 35,531

Planart:
Übersichtslageplan

Planinhalt:
Strecke 9213: km 25,503 – 35,531
Entwässerungskonzept

Datum: 24.04.2020, gez. T.Bey
Ort, Datum, Unterschrift

Köln, 24.04.2020, gez. T.Bey
Ort, Datum, Unterschrift