


Bauort	
Bundesland	Nordrhein-Westfalen
Landkreis	Borken
Gemeinde	Gronau
Gemarkung	Epe
Flur	40
Flurstück	132, 133

Legende	
	neu zu errichtende / geänderte Gebäude / Anlagenteile
	bestehende Gebäude / Anlagenteile
	Zuwegung
	Wall
	Grünfläche
	innere Baugrenze
	Geltungsbereich B-Plan

42

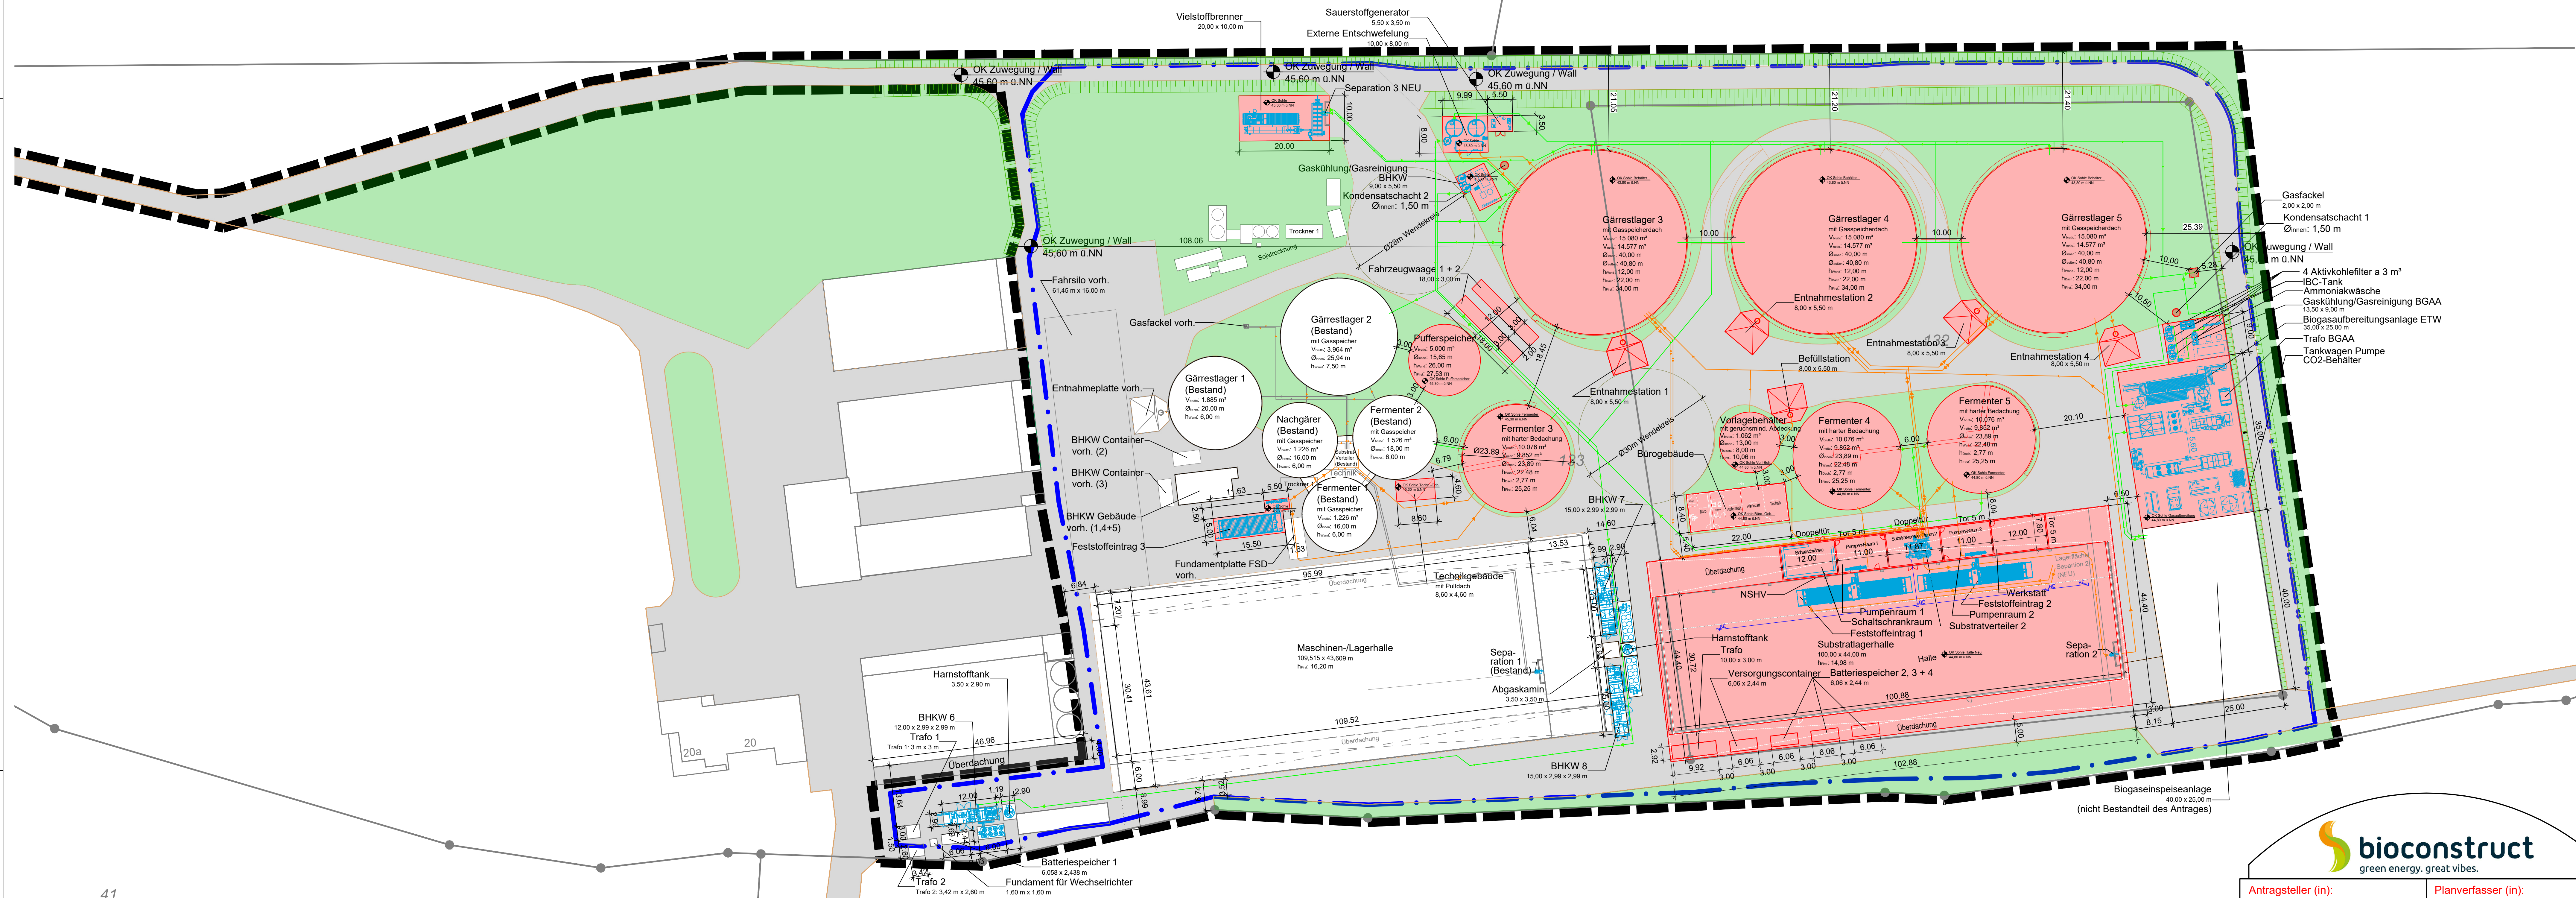

41

28



Antragsteller (in): Biogas Donsel GmbH & Co. KG Lasterfeld 20 48599 Gronau	Planverfasser (in): bioconstruct GmbH Wellingstraße 66 D-49328 Melle Tel.: +49 (0)5226 / 5932-0 Fax: +49 (0)5226 / 5932-11
--	--

Bauort: Lasterfeld 20, 48599 Gronau

Erweiterung der Biogasanlage Gronau

Lageplan

Dateiname: Lageplan_Gronau_DS_260226.dwg	Projekt-Nr. / Zeichn.-Nr.: B202404 / V01	Maßstab: 1:500	Zeichenblattgröße: DIN A0
Gezeichnet: Gelinert:	Datum: 26.02.2026	Name: D. Spangenberg	

Antragsteller (in): Ort / Datum	Entwurfsverfasser (in): Melle, den 27/2/2026 10:33 MEZ Ort / Datum Unterschrift
---	---

Bei dieser Zeichnung handelt es sich um eine Genehmigungsplanung. Detaillierte Ausführungszeichnungen können auf Verlangen vor Baubeginn vorgelegt werden.