



Diese Zeichnung ist unser Eigentum.
Sie darf ohne unsere Zustimmung weder kopiert noch Dritten zur Verfügung gestellt werden.

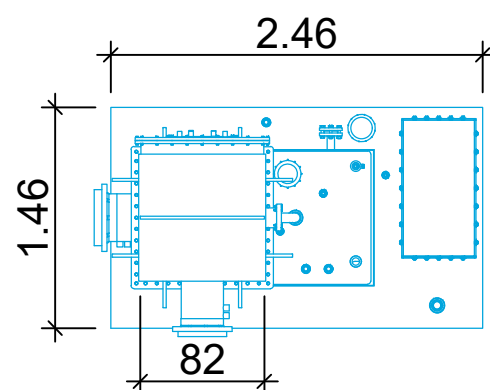

Bauort	
Bundesland	Nordrhein-Westfalen
Landkreis	Borken
Gemeinde	Gronau
Gemarkung	Epe
Flur	40
Flurstück	132, 133

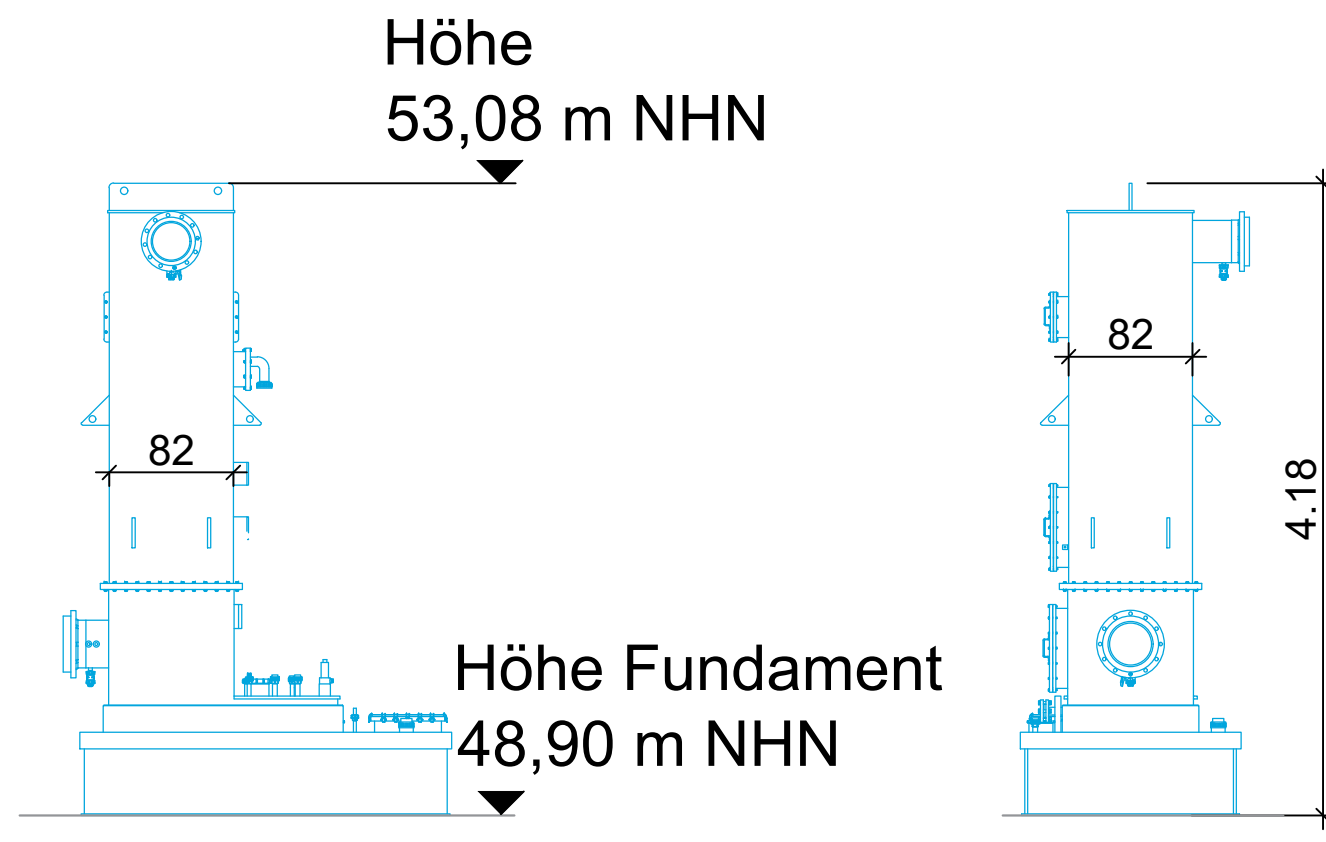

Antragsteller (in): Biogas Donsel GmbH & Co. KG Lasterfeld 20 48599 Gronau		Planverfasser (in): bioconstruct GmbH Wellingstraße 66 D-49328 Melle Tel.: +49 (0)5226 / 5932-0 Fax: +49 (0)5226 / 5932-11	
Bauort: Lasterfeld 20, 48599 Gronau			
Erweiterung der Biogasanlage Gronau			
Detailplan Ammoniakwäsche			
Dateiname: Detailpläne Grundriss, Schnitt, Ansicht Komponenten_Gronau_DS_260127.dwg			
Projekt-Nr. / Zeichn.-Nr.: B202404		Maßstab: 1:50	Zeichenblattgröße: DIN A3
		Datum:	Name:
Gezeichnet:		28.01.2026	D. Spangenberg
Geändert:			
Antragsteller (in): Ort / Datum		Entwurfsverfasser (in): Melle, den Ort / Datum	
Unterschrift		Unterschrift	
Bei dieser Zeichnung handelt es sich um eine Genehmigungsplanung. Detaillierte Ausführungszeichnungen können auf Verlangen vor Baubeginn vorgelegt werden.			