




Höhe  
2,65 m ab OK Boden

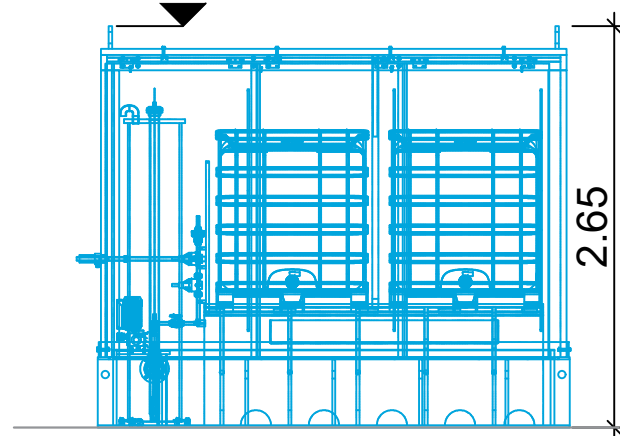

Ansicht von Süden

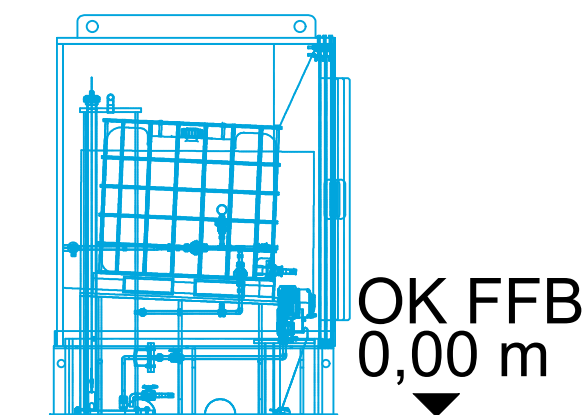

Ansicht von Westen

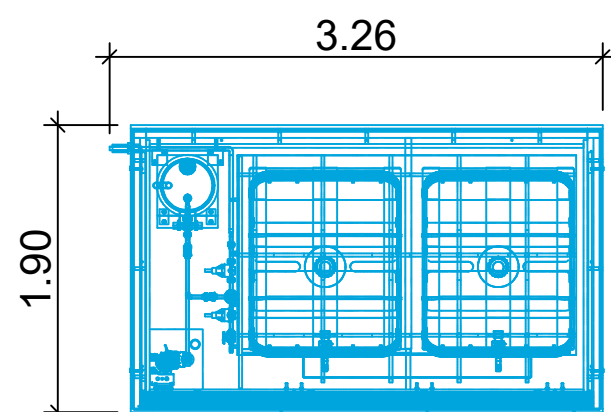

Draufsicht

Bauort	
Bundesland	Nordrhein-Westfalen
Landkreis	Borken
Gemeinde	Gronau
Gemarkung	Epe
Flur	40
Flurstück	132, 133



Antragsteller (in):

Biogas Donsel GmbH & Co. KG  
Lasterfeld 20  
48599 Gronau

Planverfasser (in):

bioconstruct GmbH  
Wellingstraße 66  
D-49328 Melle  
Tel.: +49 (0)5226 / 5932-0  
Fax: +49 (0)5226 / 5932-11

Bauort: Lasterfeld 20, 48599 Gronau

## Erweiterung der Biogasanlage Gronau

### Detailplan Dosierstation

Dateiname:

Detailpläne Grundriss, Schnitt, Ansicht Komponenten\_Gronau\_DS\_260127.dwg

Projekt-Nr. / Zechn.-Nr.:

B202404

Maßstab:

1:50

Zeichenblattgröße:

DIN A3

Datum:

28.01.2026

Name:

D. Spangenberg

Gezeichnet:

Geändert:

Antragsteller (in):

Ort / Datum

Unterschrift

Entwurfsverfasser (in):

Melle, den  
Ort / Datum

Unterschrift

Bei dieser Zeichnung handelt es sich um eine Genehmigungsplanung. Detaillierte Ausführungszeichnungen können auf Verlangen vor Baubeginn vorgelegt werden.