



Diese Zeichnung ist unser Eigentum.
Sie darf ohne unsere Zustimmung weder kopiert noch Dritten zur Verfügung gestellt werden.



Vorderansicht

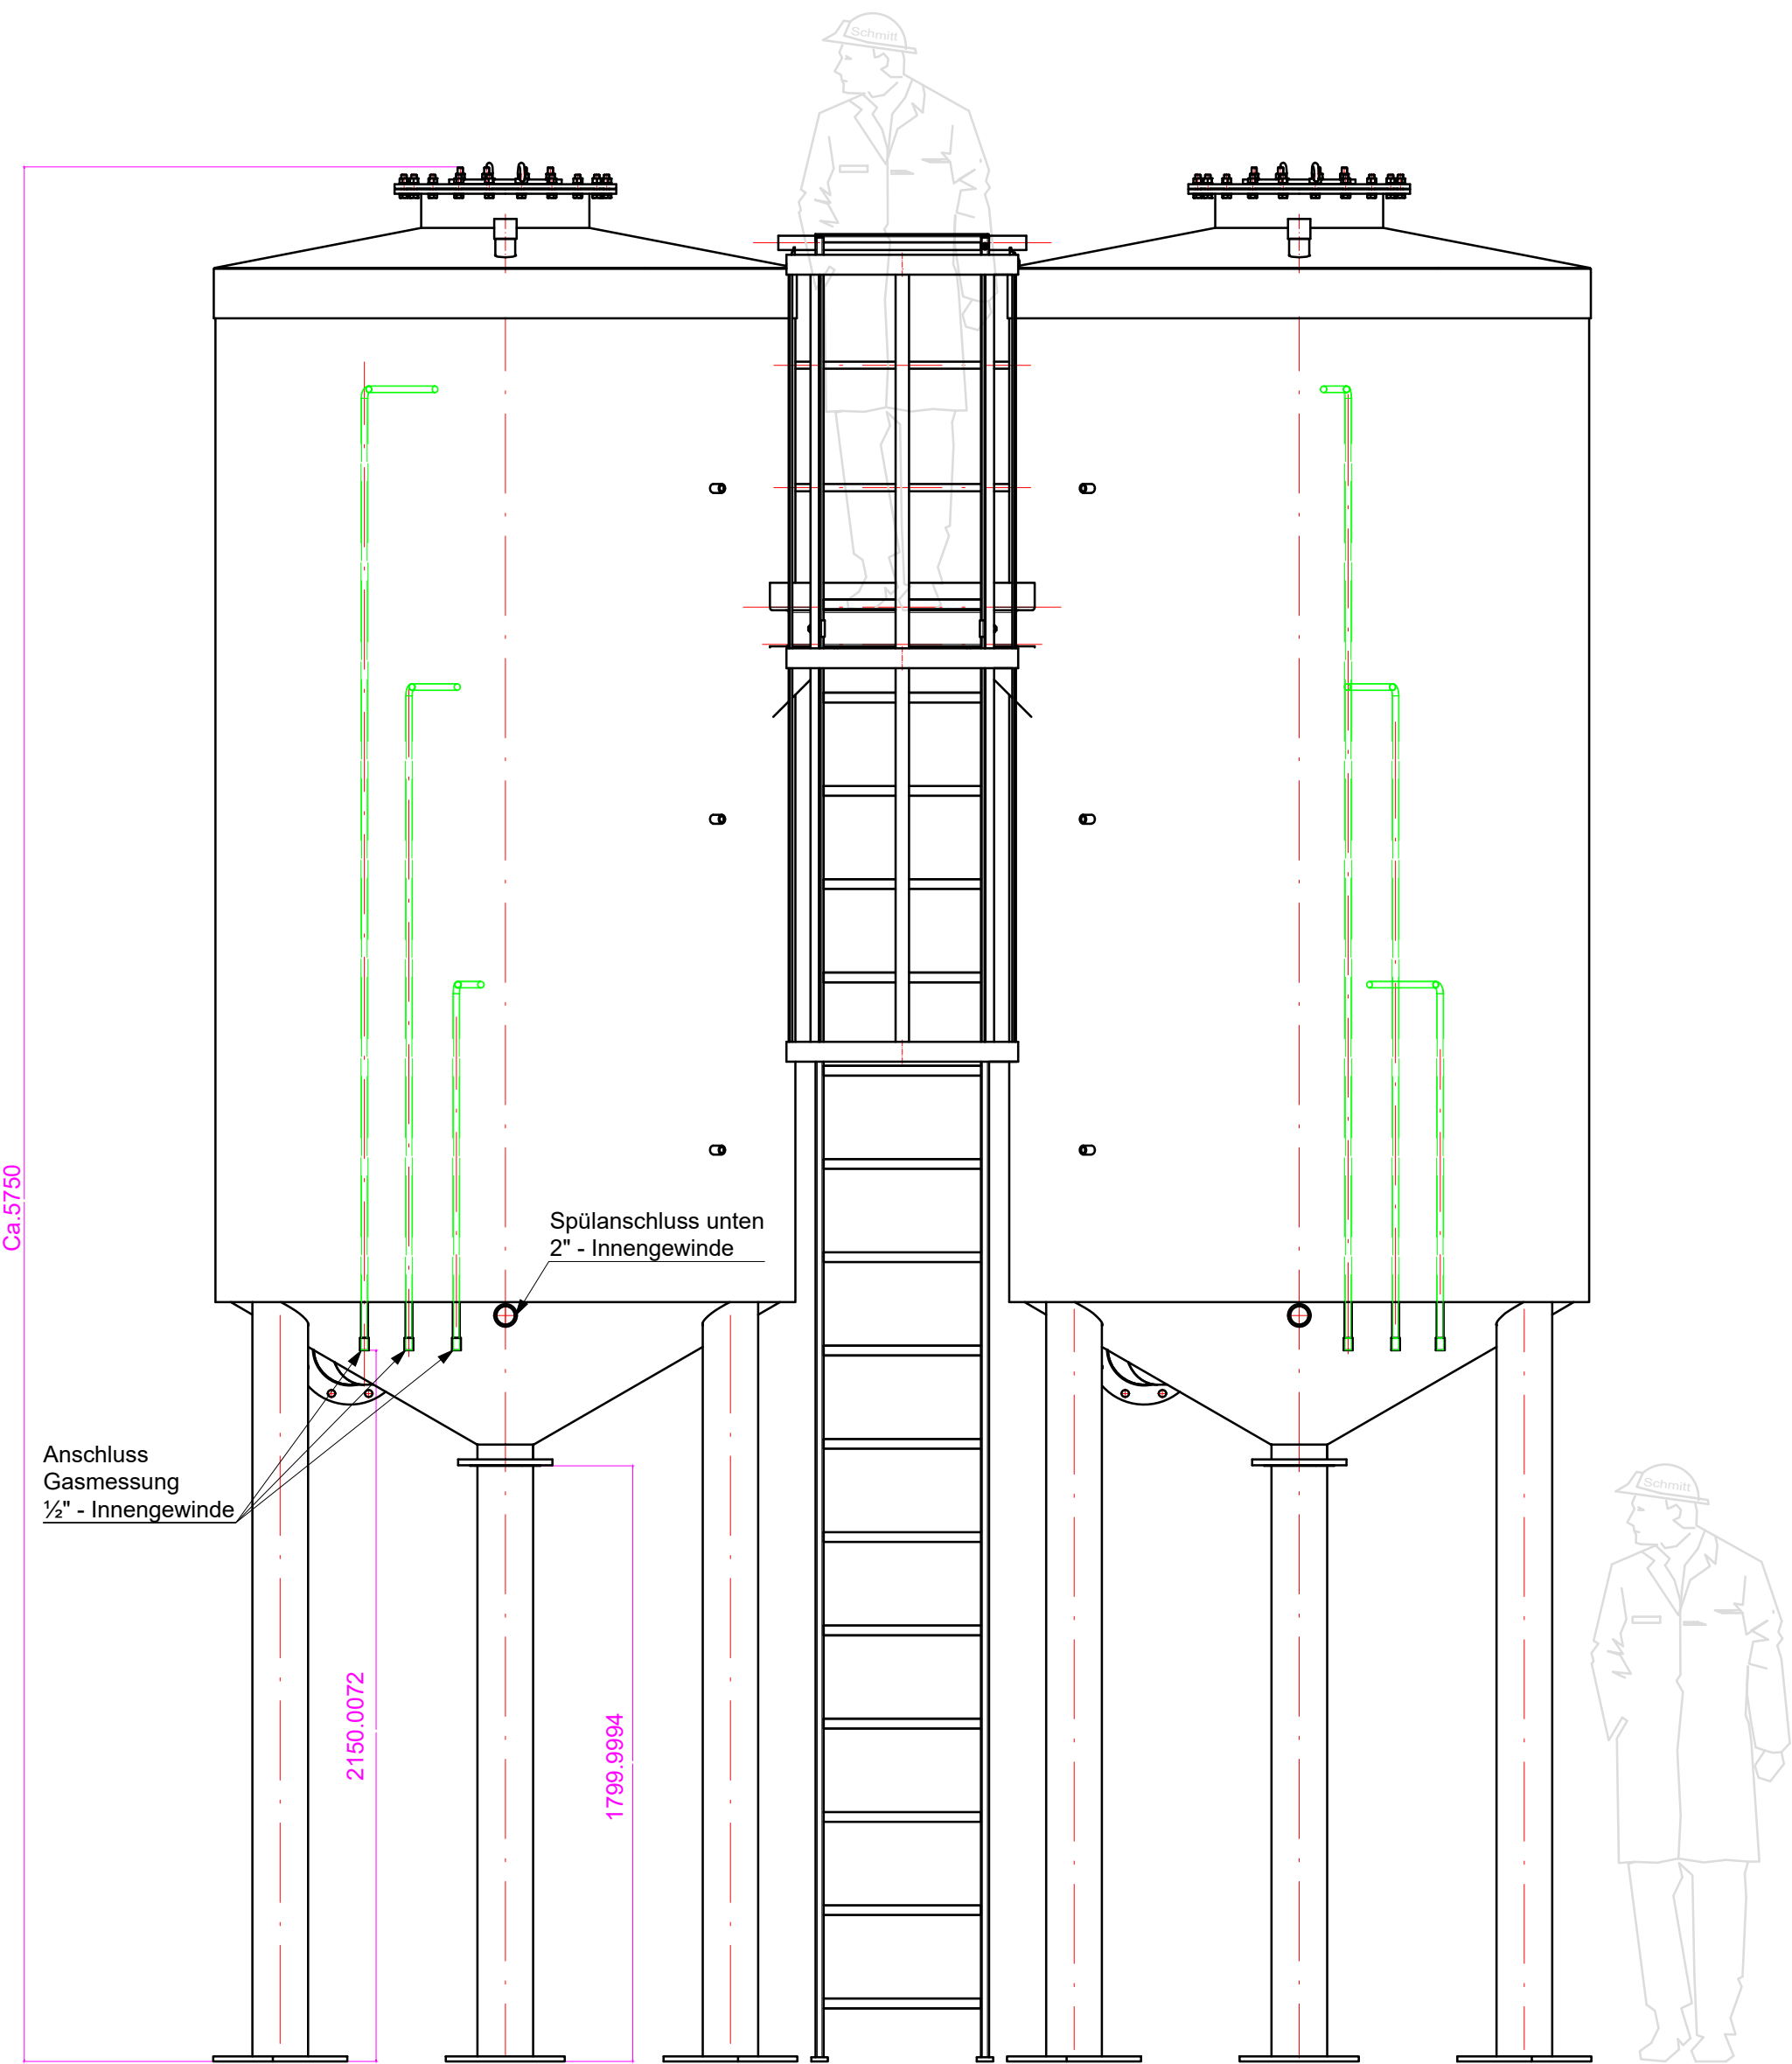

Seitenansicht

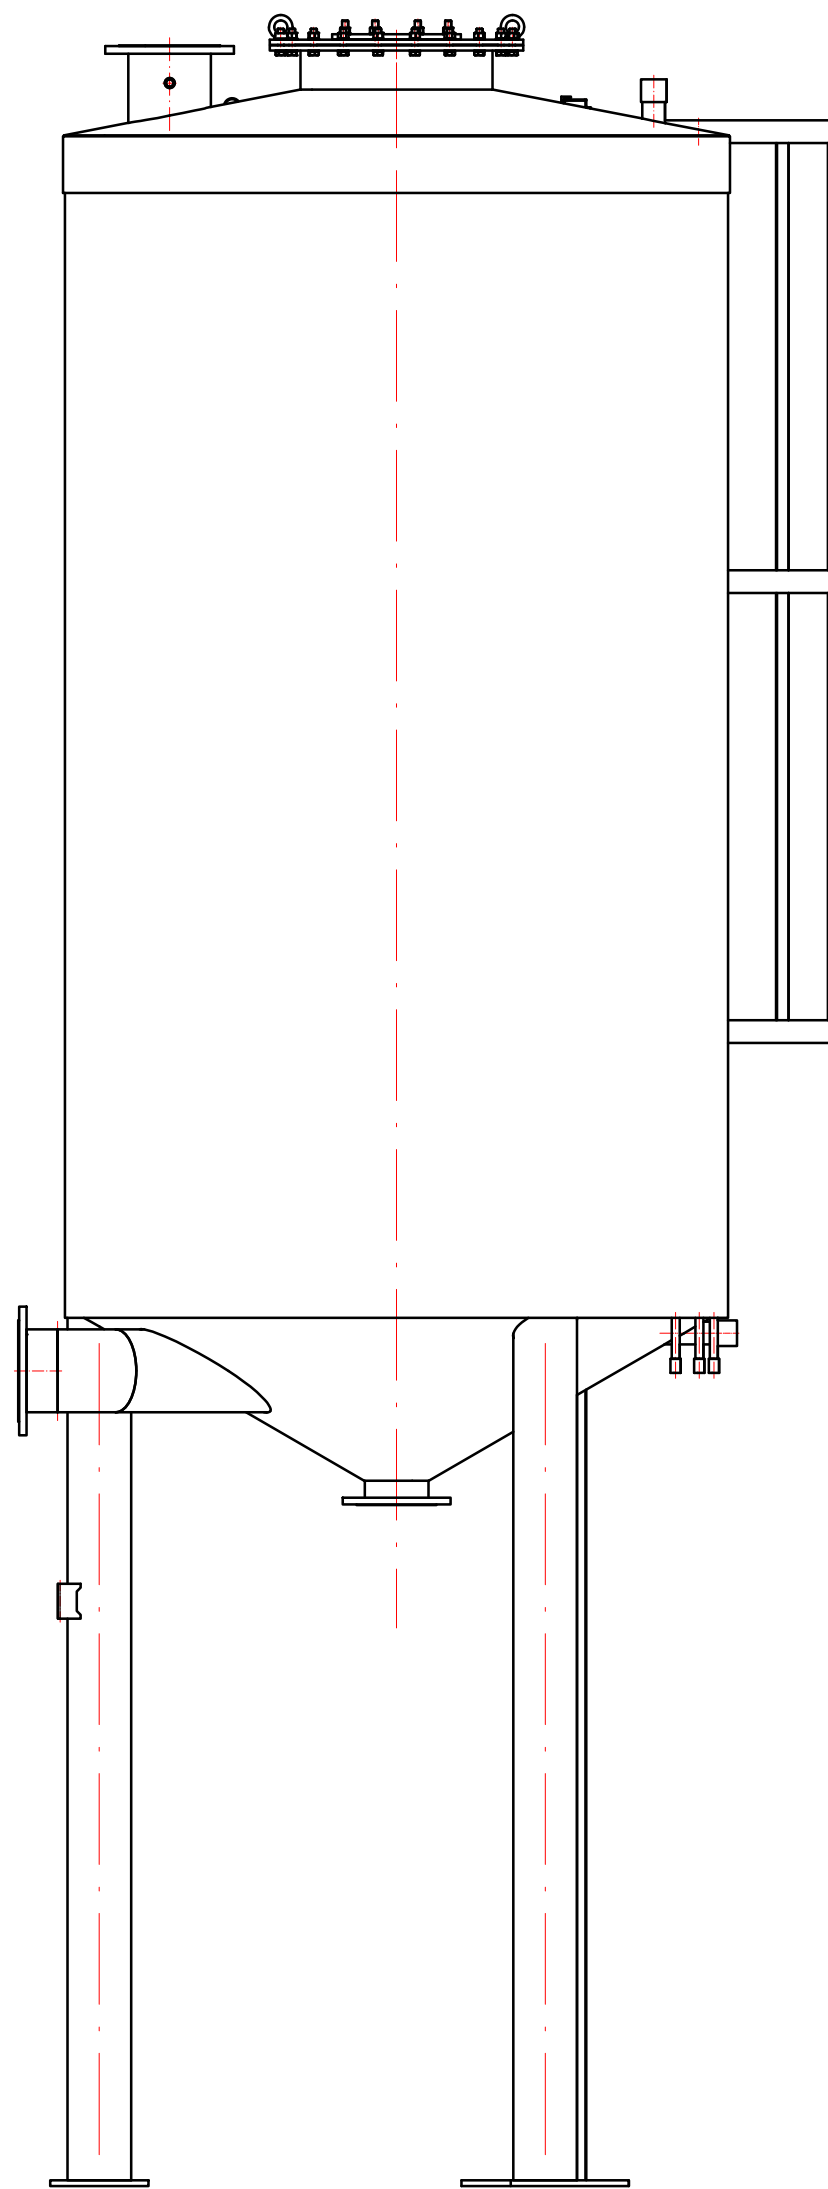


Draufsicht

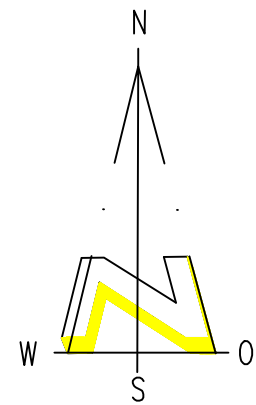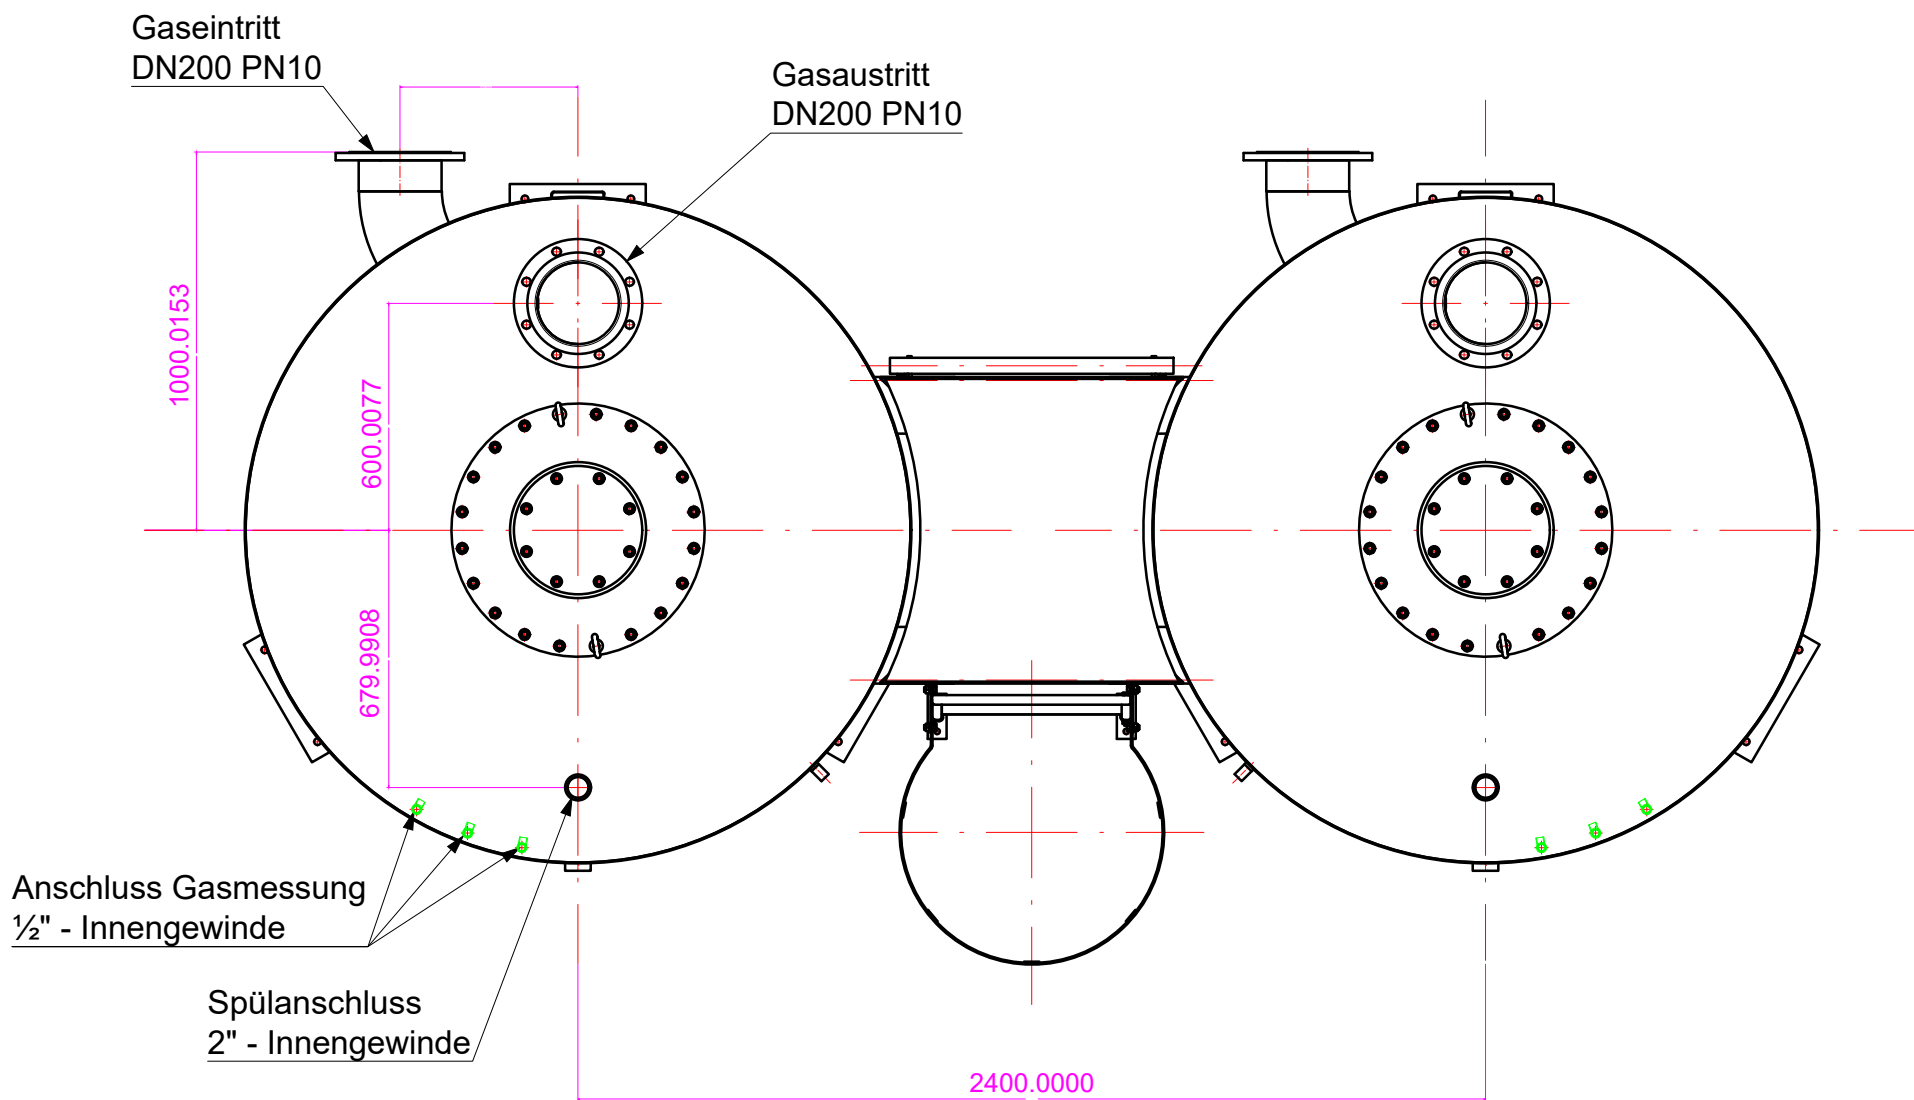

Bauort	
Bundesland	Nordrhein-Westfalen
Landkreis	Borken
Gemeinde	Gronau
Gemarkung	Epe
Flur	40
Flurstück	132/0, 133/0

Legende	
	neu zu errichtende / geänderte Gebäude / Anlagenteile
	bestehende Gebäude / Anlagenteile
	Zuwegung
	Wahl
	Grünfläche
	Abstandsflächen (0,25 x h, mind. 3,00 m)
	innere Baugrenze
	Geltungsbereich B-Plan

Lageplan M1:500

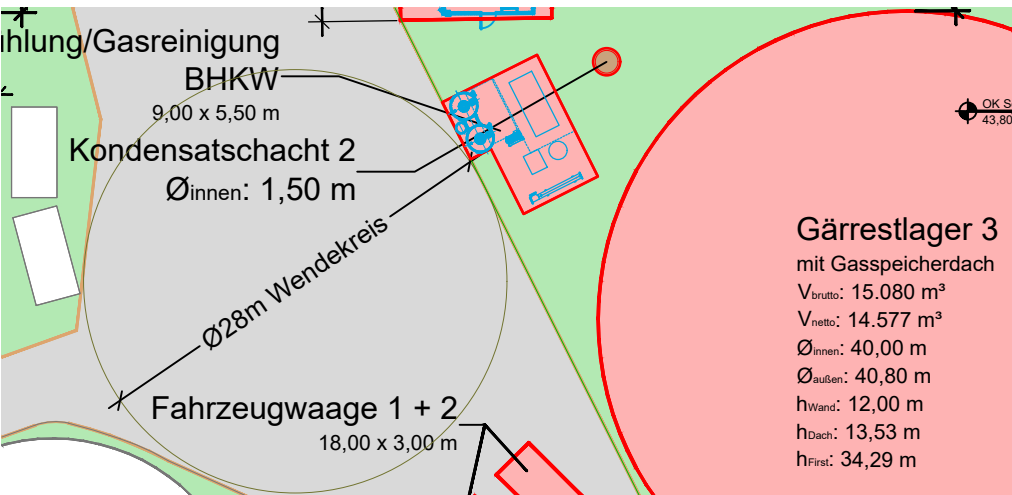

Antragsteller (in): Biogas Donsel GmbH & Co. KG Lasterfeld 20 48599 Gronau	Planverfasser (in): bioconstruct GmbH Wellingstraße 66 D-49328 Melle Tel.: +49 (0)5226 / 5932-0 Fax: +49 (0)5226 / 5932-11
---	---

Bauort: Lasterfeld 20, 48599 Gronau

Erweiterung der Biogasanlage Gronau

Grundriss, Ansichten Aktivkohlefilter BHKW

Dateiname: Aktivkohlefilter BHKW_Grundriss, Ansichten_Gronau_DS_260218.dwg		
Projekt-Nr. / Zeichn.-Nr.: B202404	Maßstab: 1:20	Zeichenblattgröße: DIN A1
Gezeichnet: Geändert:	Datum: 18.02.2026	Name: D. Spangenberg

Antragsteller (in): Ort / Datum Unterschrift	Entwurfsverfasser (in): Melle, den Ort / Datum Unterschrift
--	--

Bei dieser Zeichnung handelt es sich um eine Genehmigungsplanung. Detaillierte Ausführungszeichnungen können auf Verlangen vor Baubeginn vorgelegt werden.