


Diese Zeichnung ist unser Eigentum.
Sie darf ohne unsere Zustimmung weder kopiert noch Dritten zur Verfügung gestellt werden.

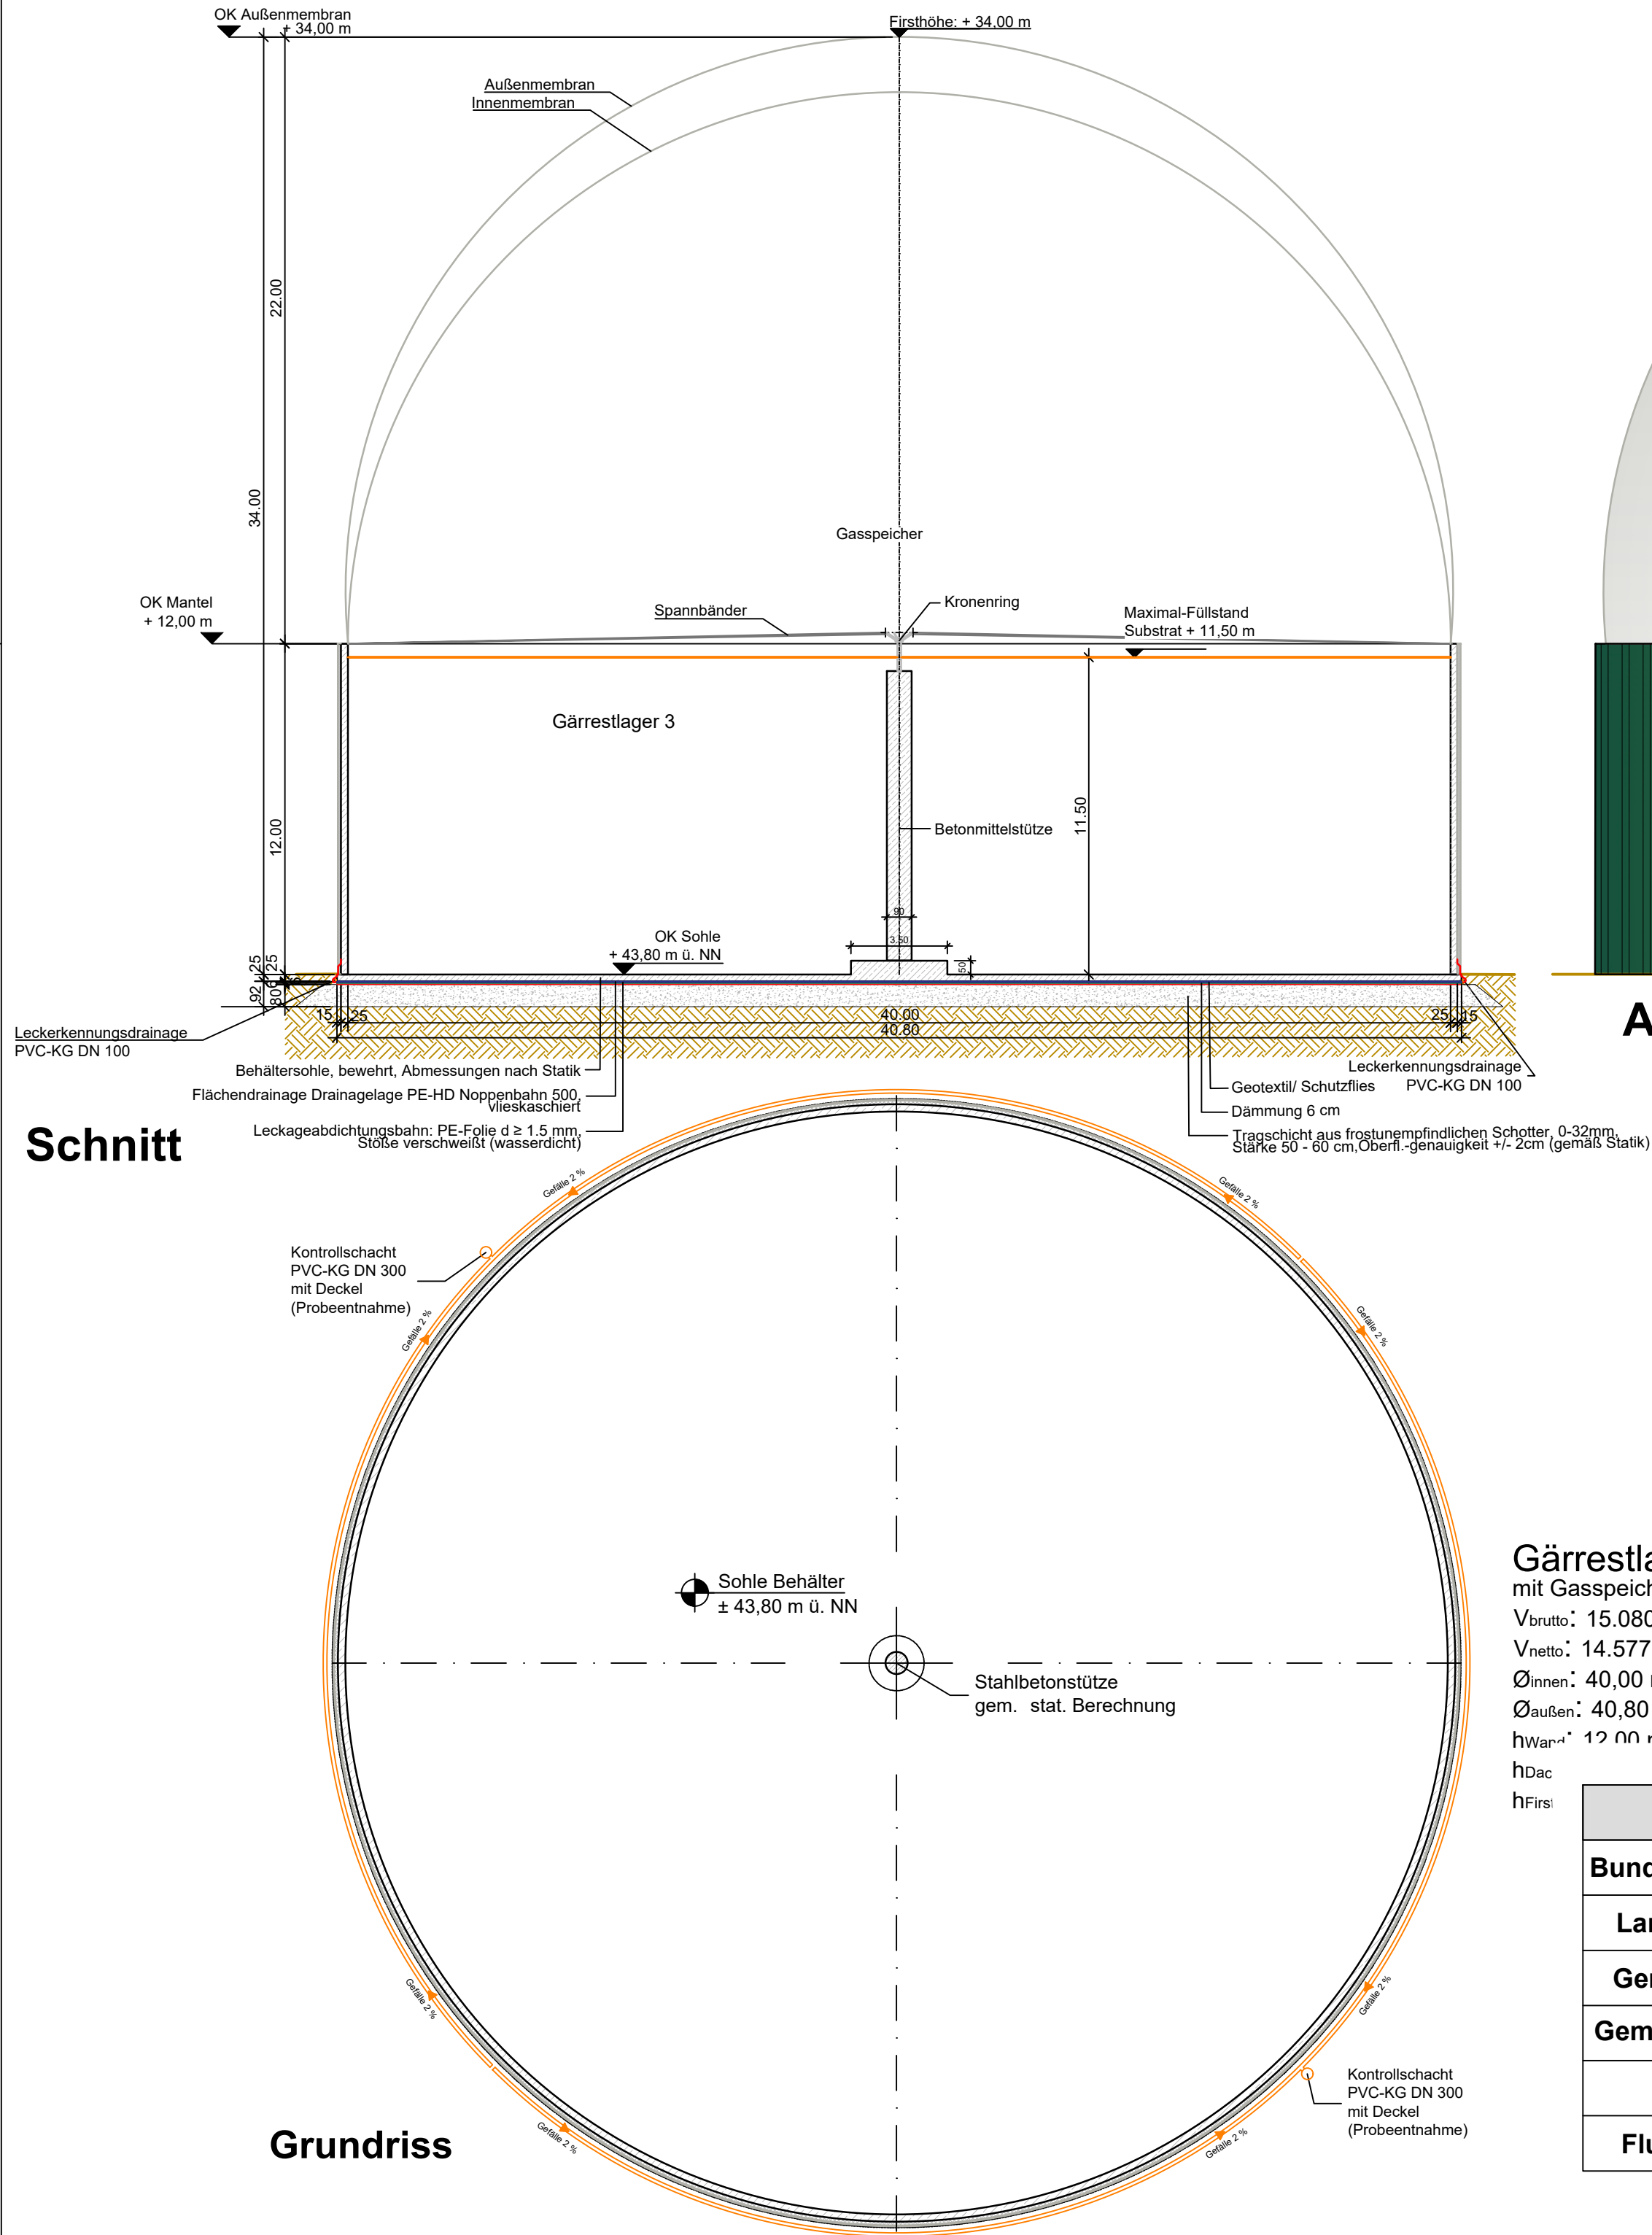

Ansicht

Gärrestlager 3-5

mit Gasspeicherdach
V_{brutto}: 15.080 m³
V_{netto}: 14.577 m³
Ø_{innen}: 40,00 m
Ø_{außen}: 40,80 m
h_{Wasser}: 12,00 m
h_{Dach}:
h_{Füllhöhe}:

Bauort	
Bundesland	Nordrhein-Westfalen
Landkreis	Borken
Gemeinde	Gronau
Gemarkung	Epe
Flur	40
Flurstück	132, 133



Antragsteller (in): Biogas Donsel GmbH & Co. KG Lasterfeld 20 48599 Gronau	Planverfasser (in): bioconstruct GmbH Wellingsstraße 66 D-49328 Melle Tel.: +49 (0)5226 / 5932-0 Fax: +49 (0)5226 / 5932-11
---	--

Bauort: Lasterfeld 20, 48599 Gronau

Erweiterung der Biogasanlage Gronau

Grundriss, Schnitt, Ansicht Gärrestlager 3-5

Dateiname: Grundriss, Schnitt, Ansicht Behälter_Gronau_DS_260126.dwg		
Projekt-Nr. / Zeichn.-Nr.: B202404	Maßstab: 1:200	Zeichenblattgröße: DIN A2
	Datum: 22.01.2026	Name: D. Spangenberg
Gezeichnet:		
Geändert:		

Antragsteller (in): Ort / Datum Unterschrift	Entwurfsverfasser (in): Melle, den Ort / Datum Unterschrift
--	--

Bei dieser Zeichnung handelt es sich um eine Genehmigungsplanung. Detaillierte Ausführungszeichnungen können auf Verlangen vor Baubeginn vorgelegt werden.