


Diese Zeichnung ist unser Eigentum.
Sie darf ohne unsere Zustimmung weder kopiert noch Dritten zur Verfügung gestellt werden.

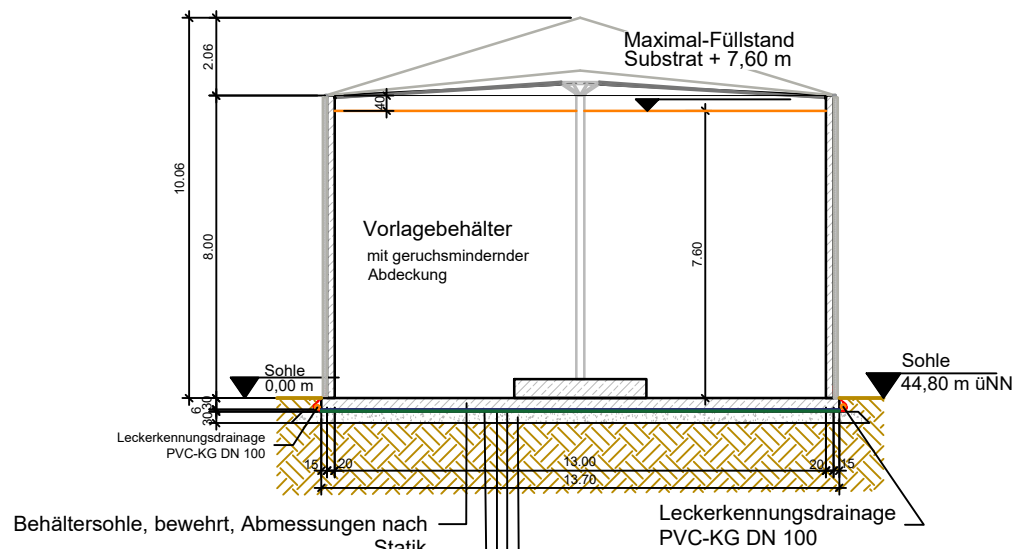


Schnitt



Ansicht

Vorlagebehälter
mit geruchsmindernder
Abdeckung

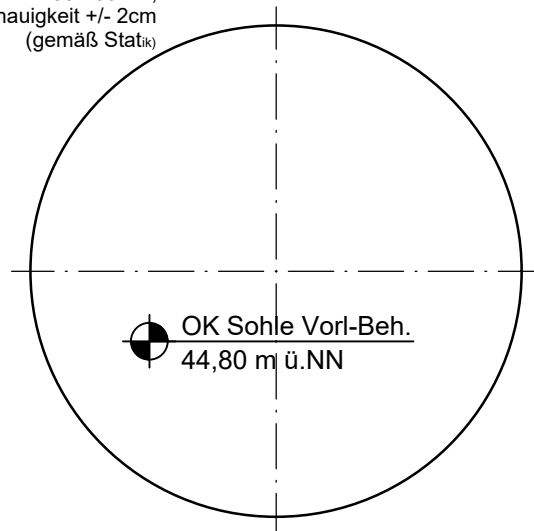

Vorlagebehälter
mit geruchsmind. Abdeckung
Vbrutto: 1.062 m³
Øinnen: 13,00 m
hMantel: 8,00 m
hFirst: 10,06 m

Bauort	
Bundesland	Nordrhein-Westfalen
Landkreis	Borken
Gemeinde	Gronau
Gemarkung	Epe
Flur	40
Flurstück	132, 133



bioconstruct
green energy. great vibes.

Antragsteller (in):

Biogas Donsel GmbH & Co. KG
Lasterfeld 20
48599 Gronau

Planverfasser (in):

bioconstruct GmbH
Wellingstraße 66
D-49328 Melle
Tel.: +49 (0)5226 / 5932-0
Fax: +49 (0)5226 / 5932-11

Bauort: Lasterfeld 20, 48599 Gronau

Erweiterung der Biogasanlage Gronau

Grundriss, Schnitt, Ansicht Vorlagebehälter

Dateiname:

Grundriss, Schnitt, Ansicht Behälter_Gronau_DS_260126.dwg

Projekt-Nr. / Zeichn.-Nr.:
B202404

Maßstab:
1:200

Zeichenblattgröße:
DIN A3

Datum:

Gezeichnet:

26.01.26

Name:

D.Spangenberg

Geändert:

Antragsteller (in):

Ort / Datum

Unterschrift

Entwurfsverfasser (in):

Melle, den

Ort / Datum

Unterschrift

Bei dieser Zeichnung handelt es sich um eine Genehmigungsplanung. Detaillierte Ausführungszeichnungen können auf Verlangen vor Baubeginn vorgelegt werden.