




Ansicht Norden

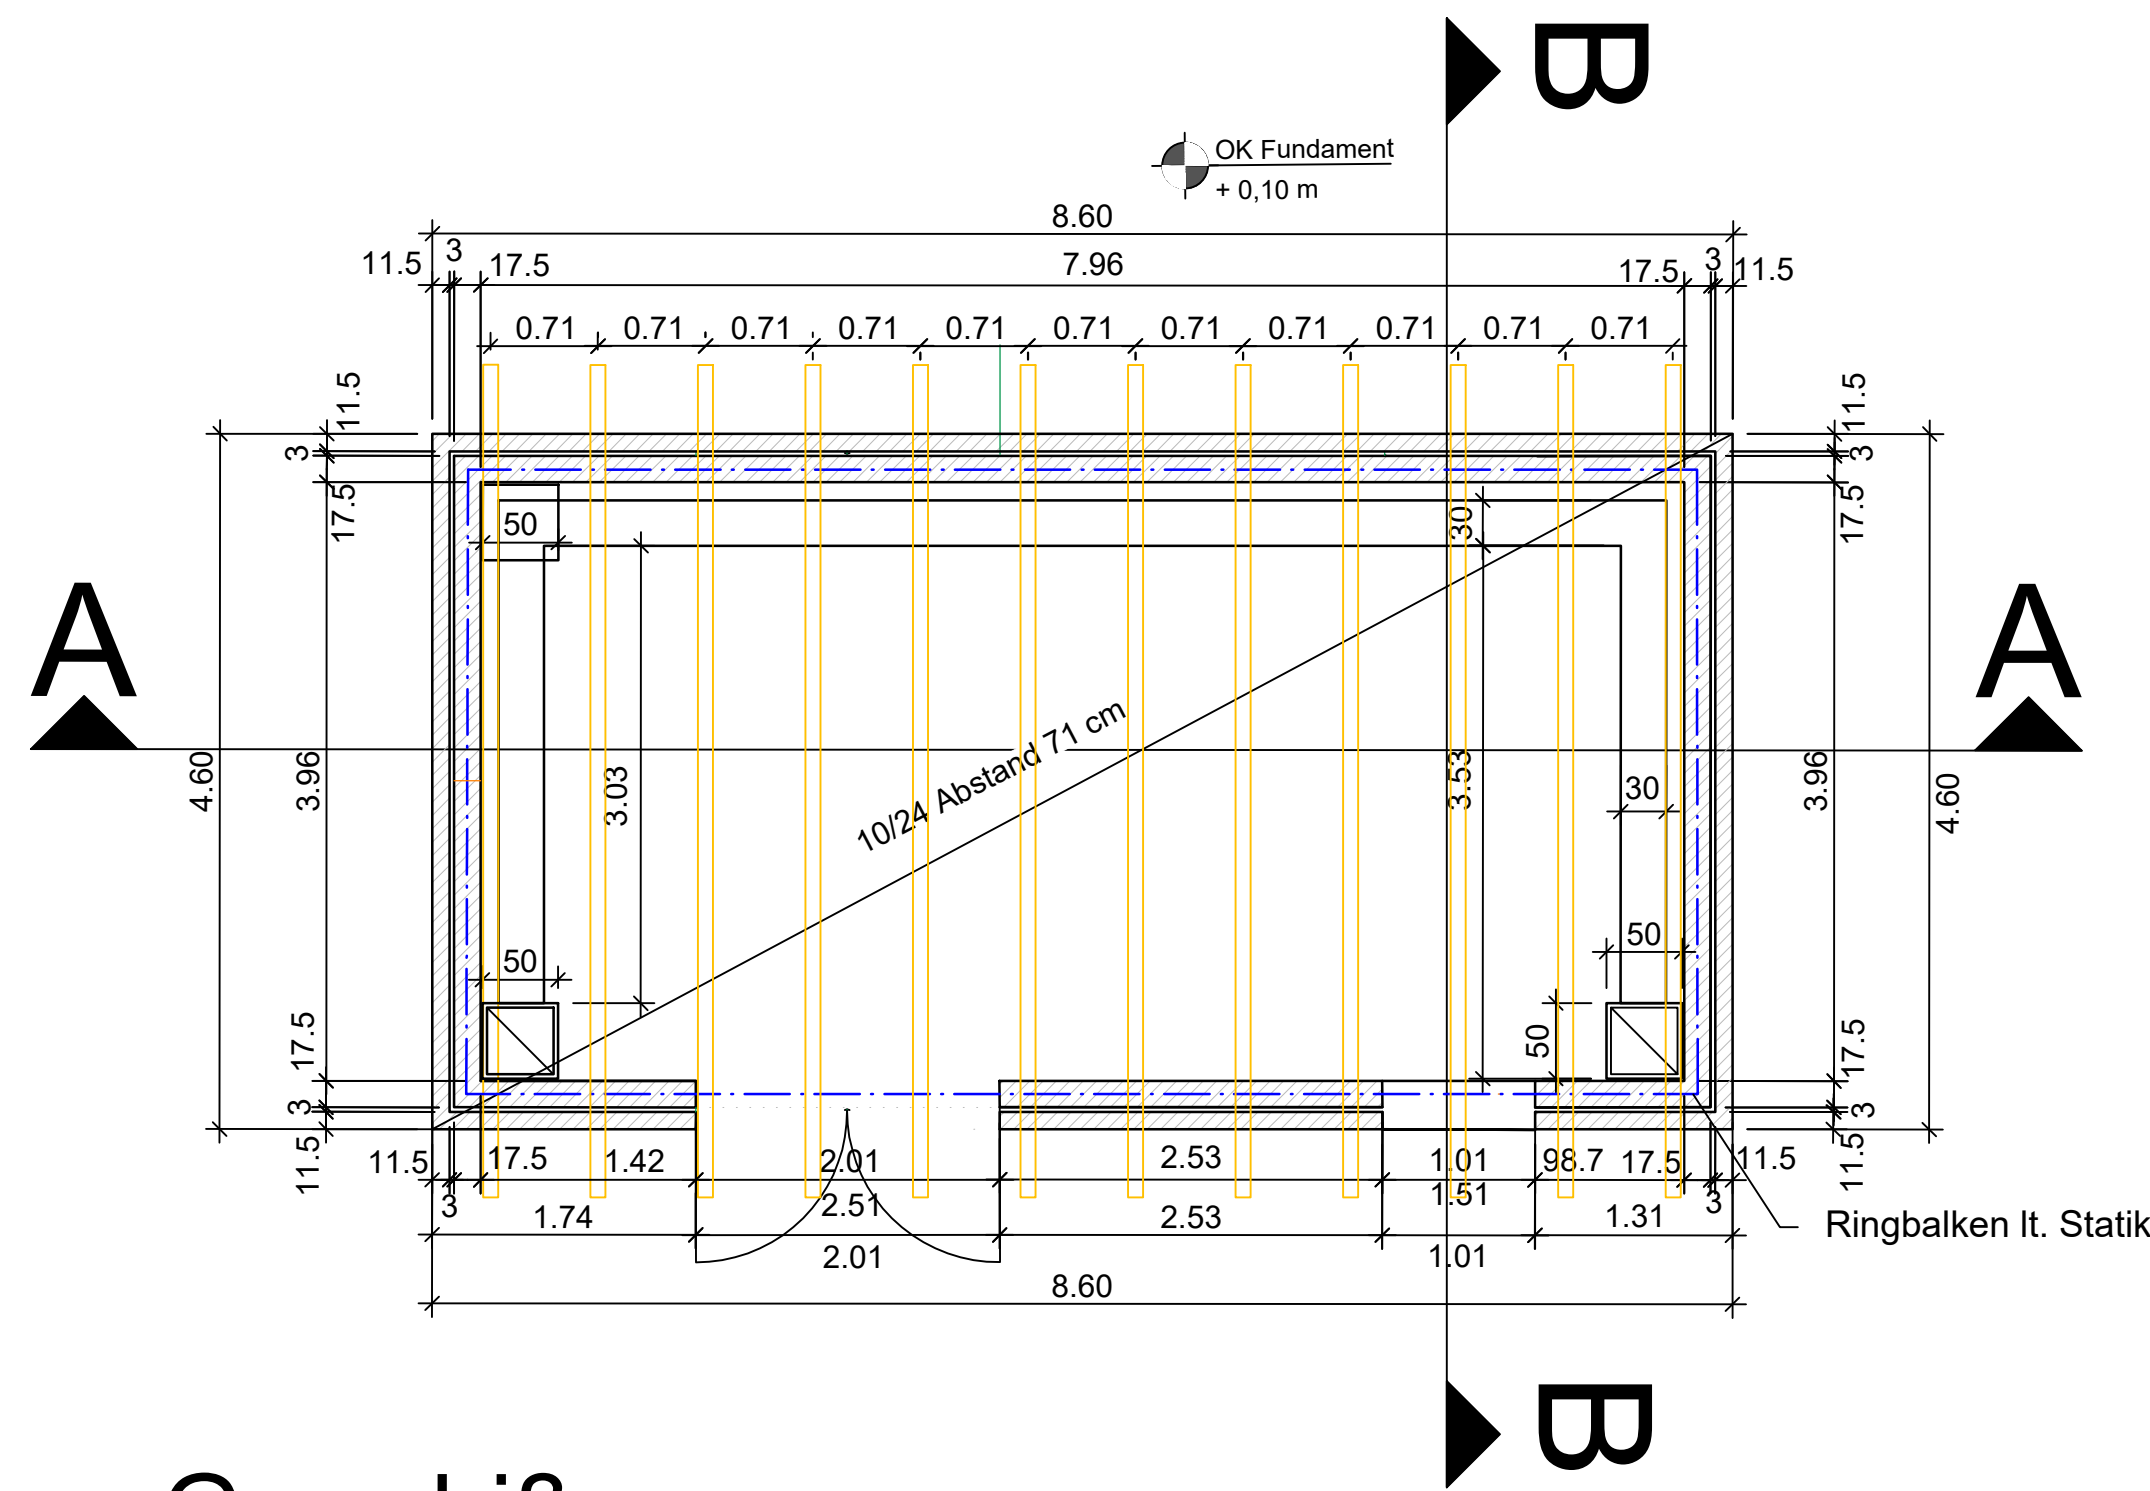


Grundriß

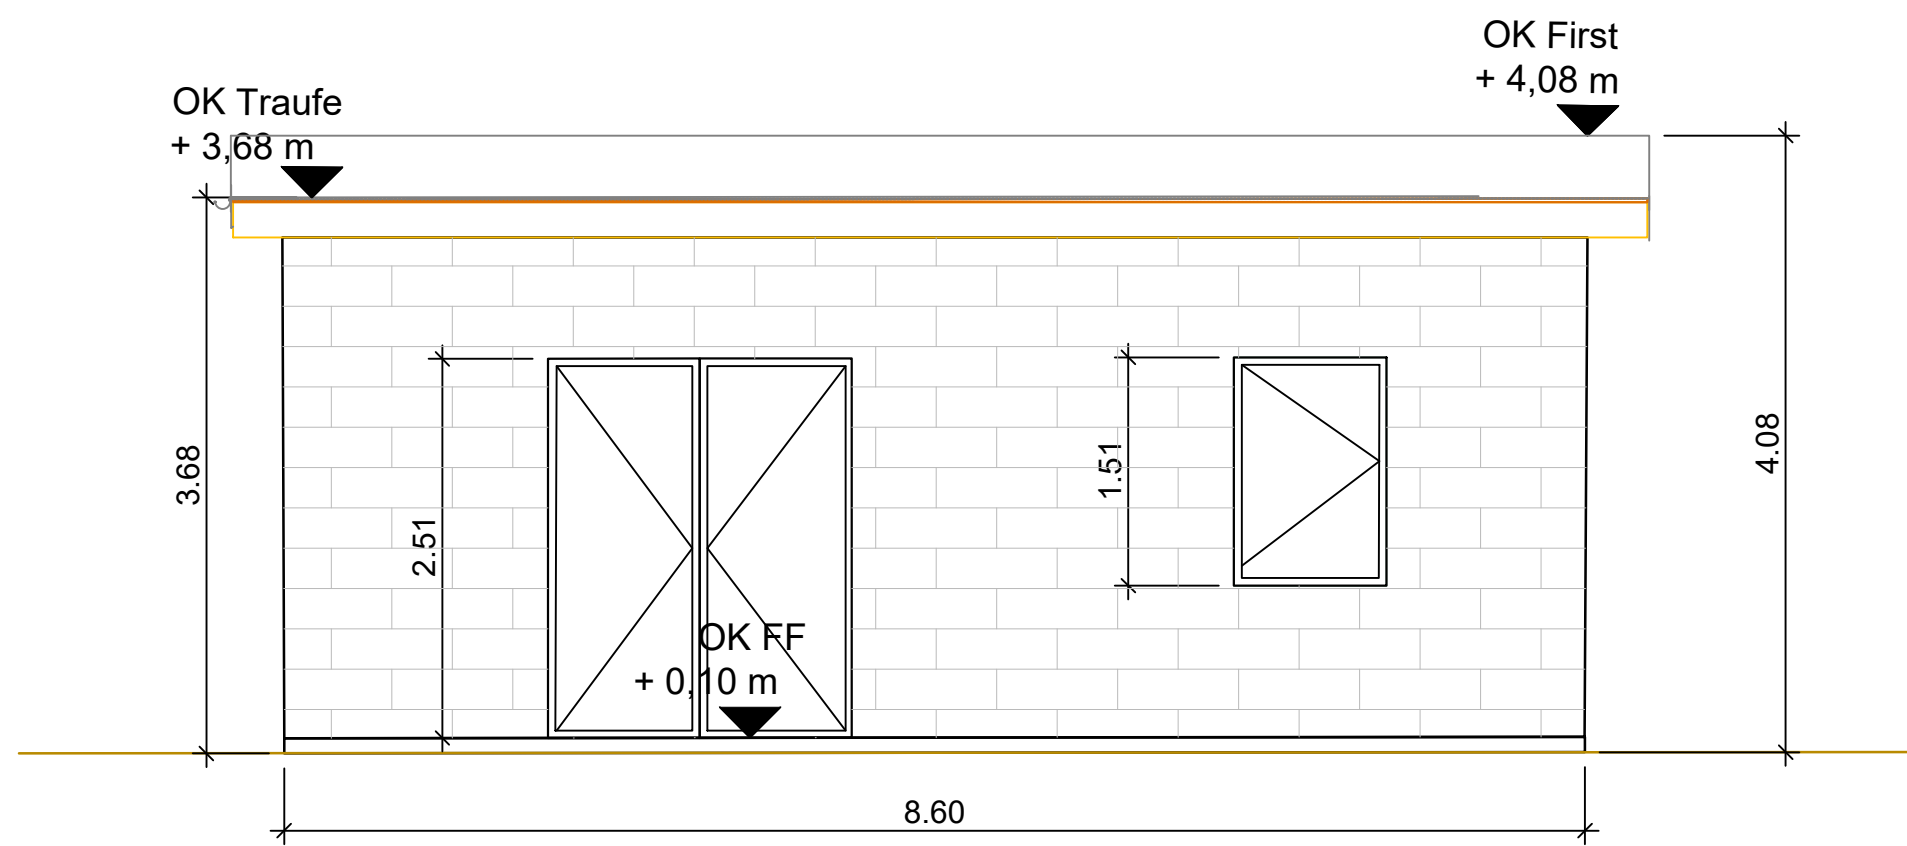

Ansicht Süden

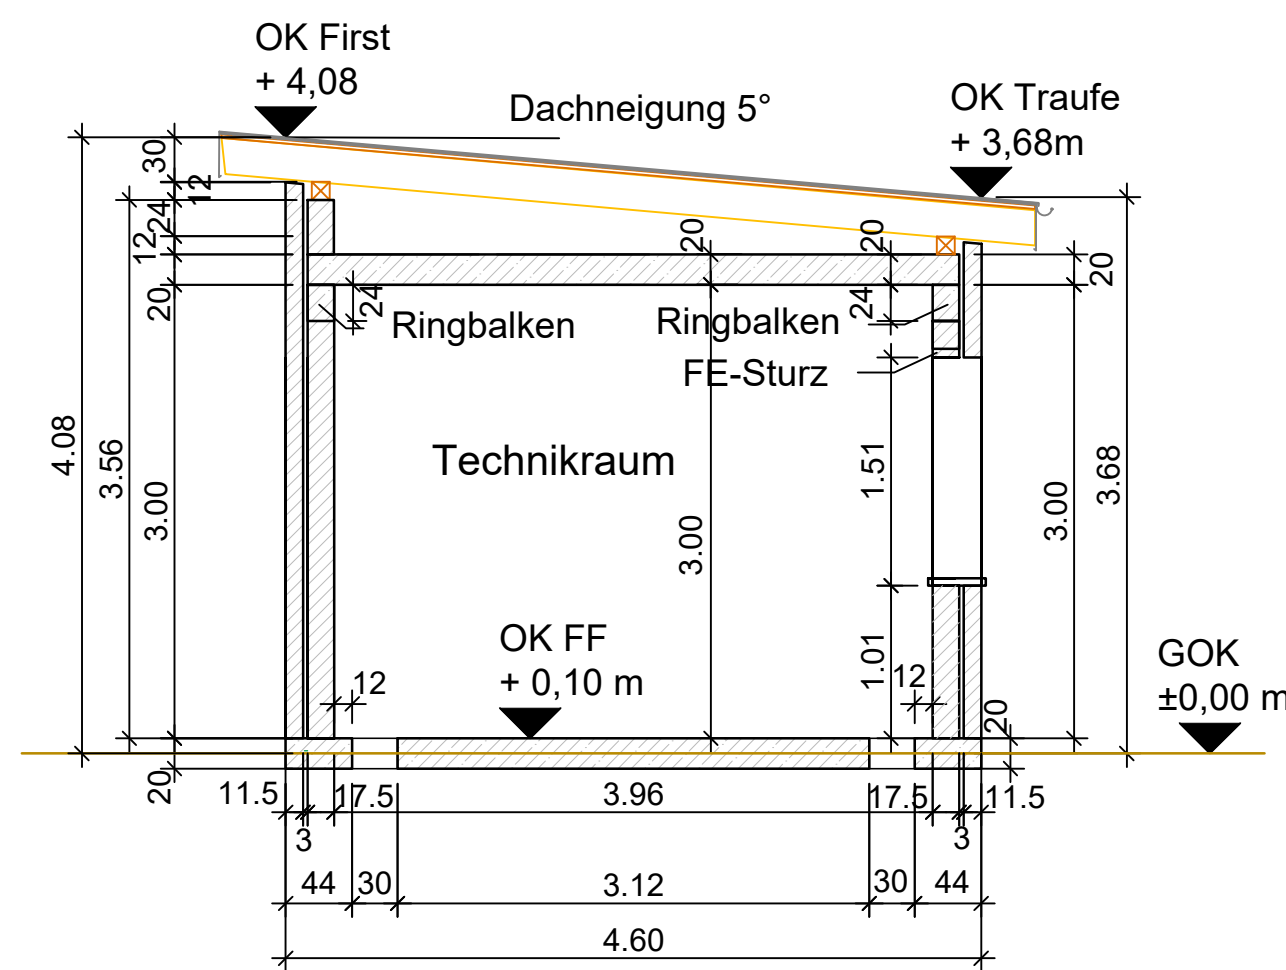


Schnitt B-B

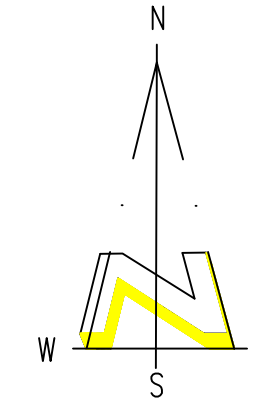


Bauort	
Bundesland	Nordrhein-Westfalen
Landkreis	Borken
Gemeinde	Gronau
Gemarkung	Epe
Flur	40
Flurstück	132/0, 133/0

Legende	
	neu zu errichtende / geänderte Gebäude / Anlagenteile
	bestehende Gebäude / Anlagenteile
	Zuwegung
	Wall
	Grünfläche
	Abstandsflächen (0,25 x h, mind. 3,00 m)
	innere Baugrenze
	Geltungsbereich B-Plan

Lageplan M1:500

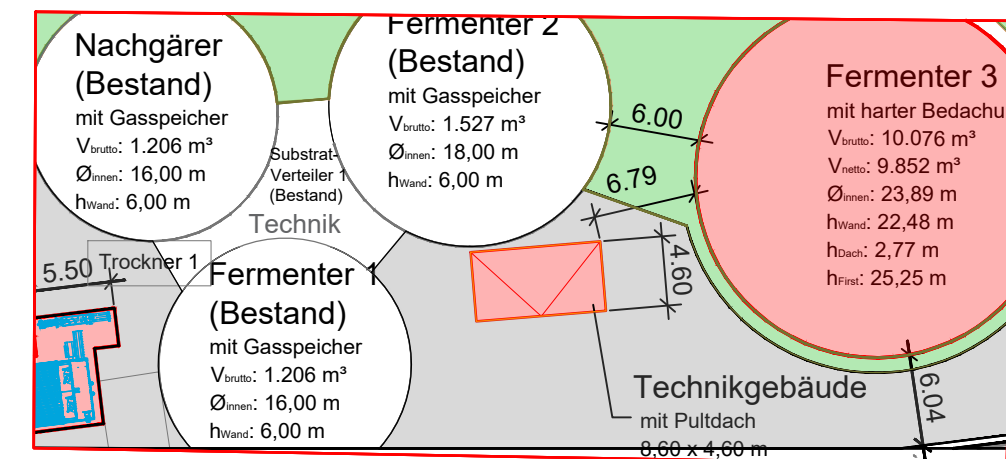


green energy. great vibes.

Antragsteller (in): Biogas Donsel GmbH & Co. KG Lasterfeld 20 48599 Gronau		Planverfasser (in): bioconstruct GmbH Wellingstraße 66 D-49328 Melle Tel.: +49 (0)5226 / 5932-0 Fax: +49 (0)5226 / 5932-11	
Bauort: Lasterfeld 20, 48599 Gronau			
Erweiterung der Biogasanlage Gronau			
Grundriss, Schnitt, Ansichten Technikgebäude			
Dateiname: Export_Technikgebäude_Grundr., Schn., Ans._Gronau_DS_260225.dwg			
Projekt-Nr. / Zeichn.-Nr.: B202404		Maßstab: 1:50	Zeichenblattgröße: DIN A1
Gezeichnet:		Datum: 25.02.2026	Name: D. Spangenberg
Geändert:			
Antragsteller (in): Ort / Datum		Entwurfsverfasser (in): Melle, den Ort / Datum	
Unterschrift		Unterschrift	

Bei dieser Zeichnung handelt es sich um eine Genehmigungsplanung. Detaillierte Ausführungszeichnungen können auf Verlangen vor Baubeginn vorgelegt werden.