





Diese Zeichnung ist unser Eigentum.
Sie darf ohne unsere Zustimmung weder kopiert noch Dritten zur Verfügung gestellt werden.

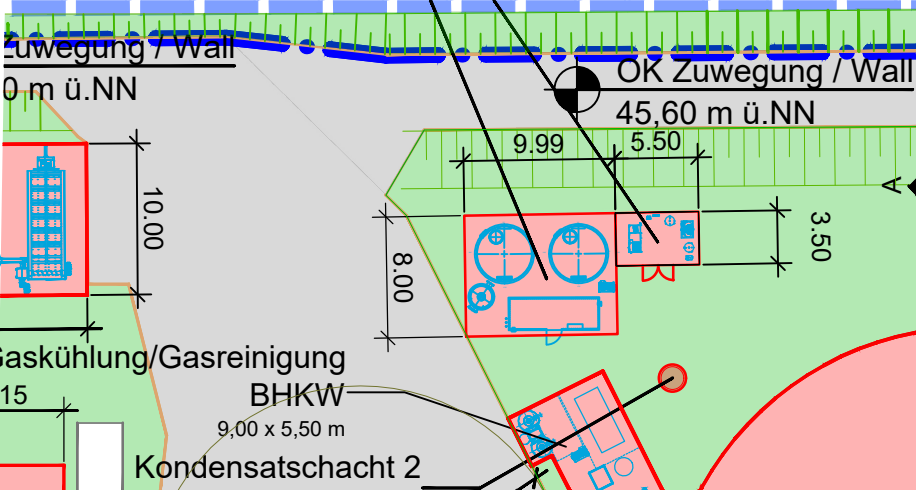


Lageplan M1:500

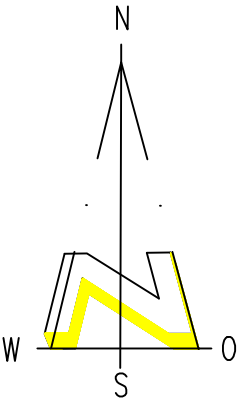

Bauort	
Bundesland	Nordrhein-Westfalen
Landkreis	Borken
Gemeinde	Gronau
Gemarkung	Epe
Flur	40
Flurstück	132/0, 133/0

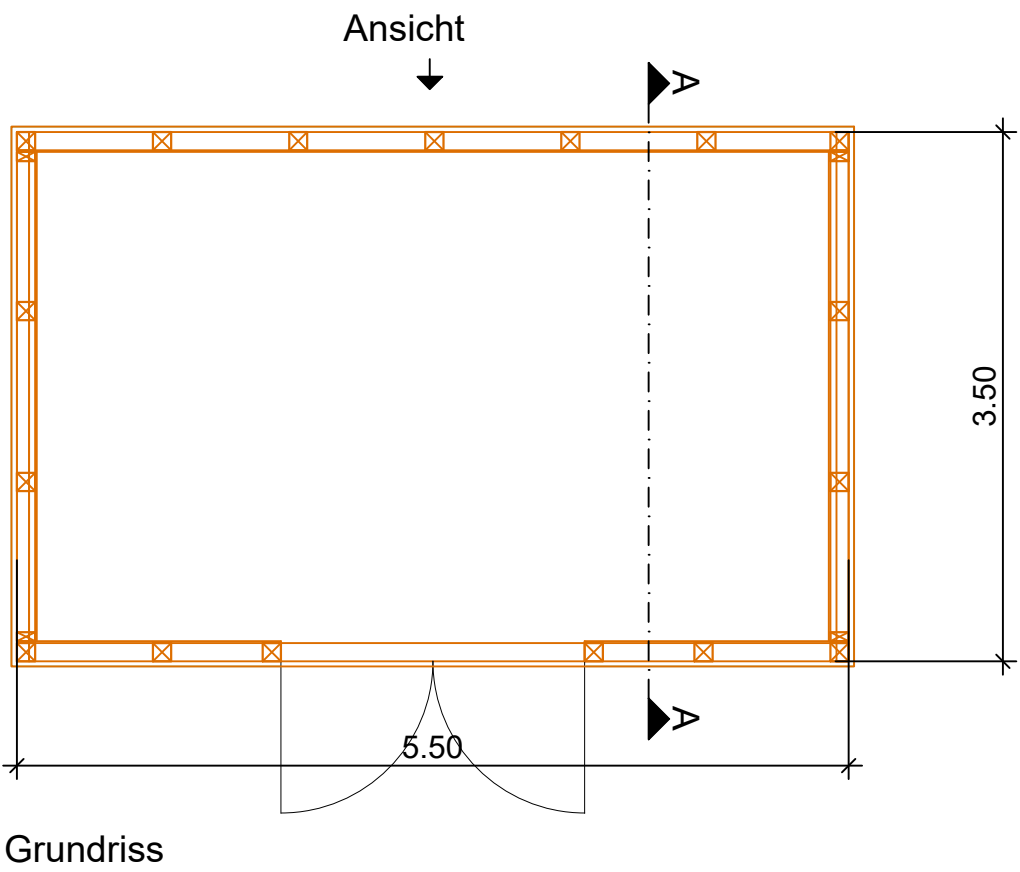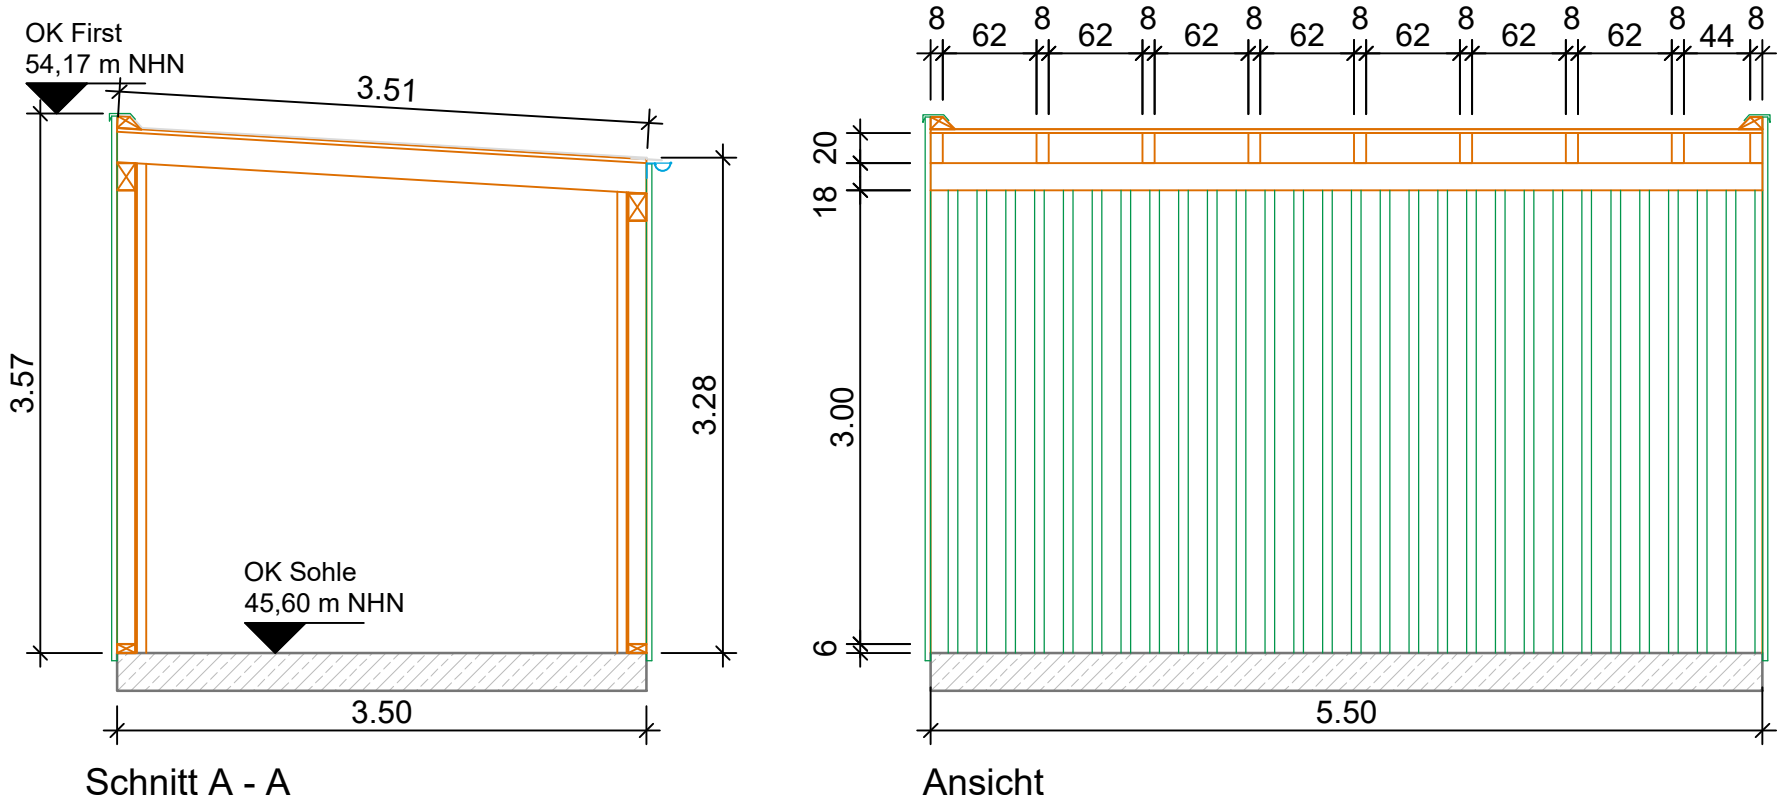



green energy. great vibes.

Antragsteller (in):
Biogas Donsel GmbH & Co. KG
Lasterfeld 20
48599 Gronau

Planverfasser (in):
bioconstruct GmbH

Wellingstraße 66
D-49328 Melle
Tel.: +49 (0)5226 / 5932-0
Fax: +49 (0)5226 / 5932-11

Bauort: Lasterfeld 20, 48599 Gronau

Erweiterung der Biogasanlage
Gronau

Grundriss, Schnitt, Ansicht
Einhausung O2-Generator

Dateiname:
Einhausung O2-Generator_Gronau_DS_260226.dwg

Projekt-Nr. / Zeichn.-Nr.:
B202404

Maßstab:
1:50

Zeichenblattgröße:
DIN A2

Gezeichnet:
Geändert:

26.02.2026

D.Spangenberg

Antragsteller (in):

Ort / Datum

Entwurfsverfasser (in):
Melle, den
Ort / Datum

Unterschrift

Unterschrift

Bei dieser Zeichnung handelt es sich um eine Genehmigungsplanung. Detaillierte Ausführungszeichnungen können auf Verlangen vor Baubeginn vorgelegt werden.