



Ansicht von Süden
(Biogasanlage)

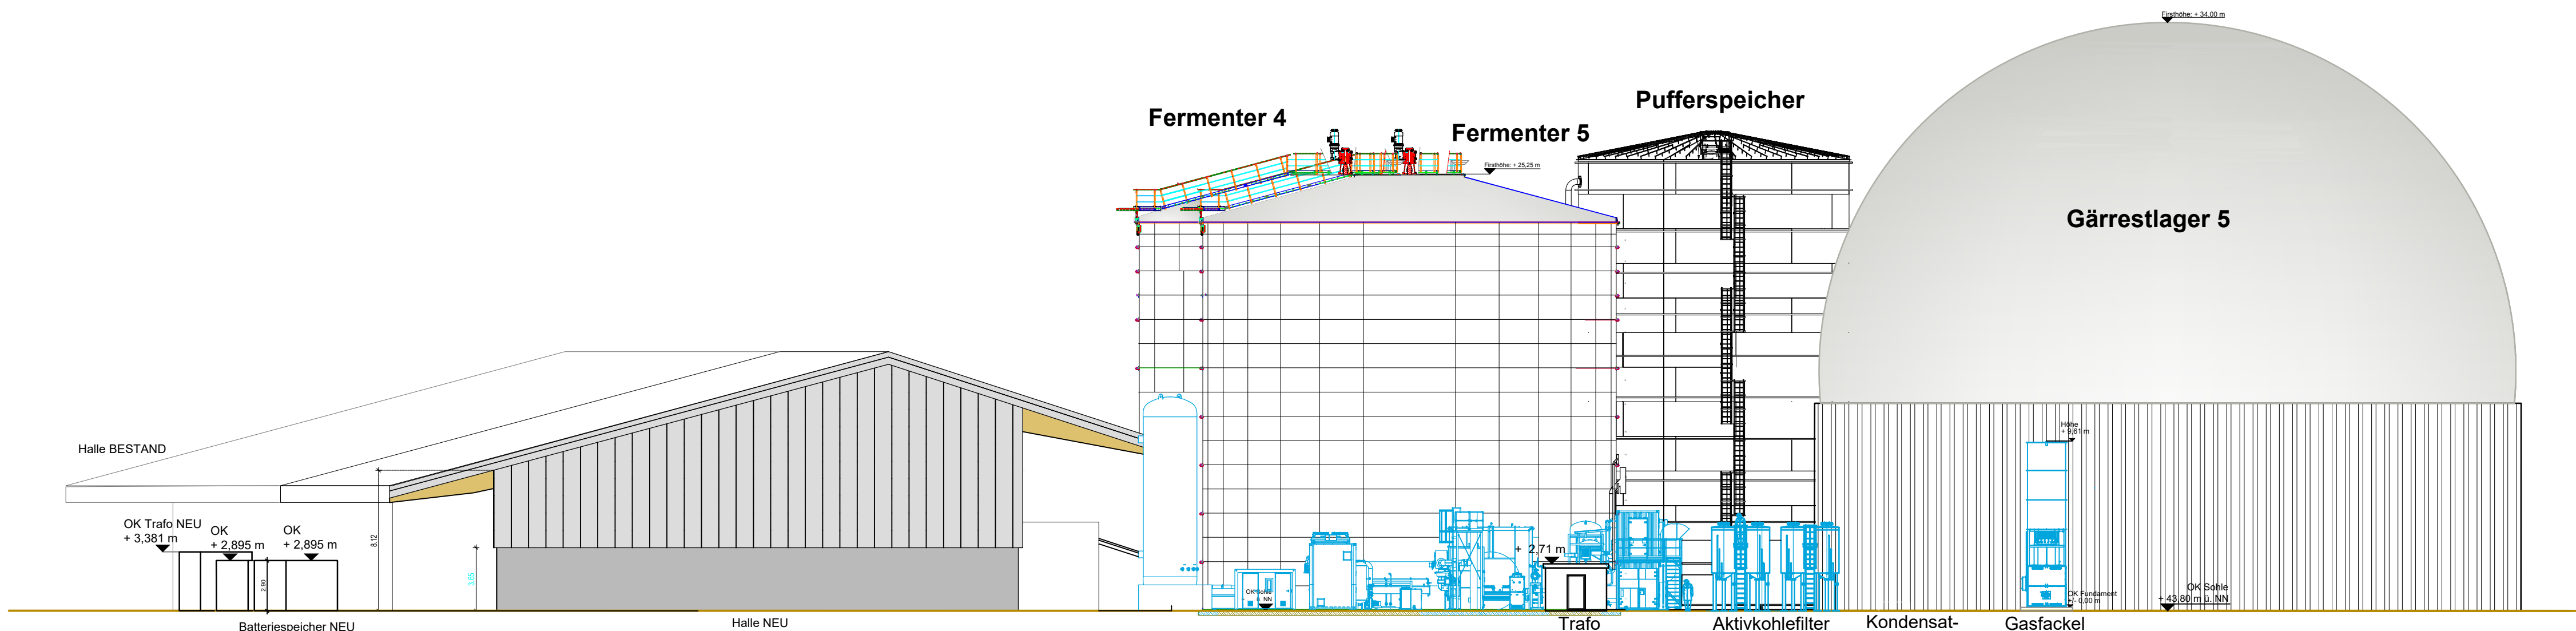



Ansicht von Osten
(Biogasanlage)

Bauort	
Bundesland	Nordrhein-Westfalen
Landkreis	Borken
Gemeinde	Gronau
Gemarkung	Epe
Flur	40
Flurstück	132, 133

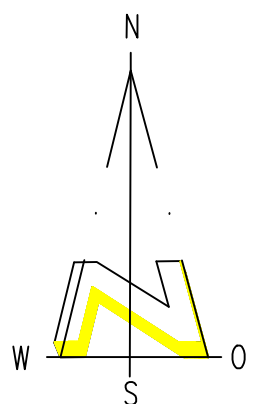

Legende Übersichtsplan/Lageplan	
	neu zu errichtende Gebäude und Anlagenteile
	bestehende Gebäude
	Abriss
	Zuwegung
	Grünfläche
	Wall

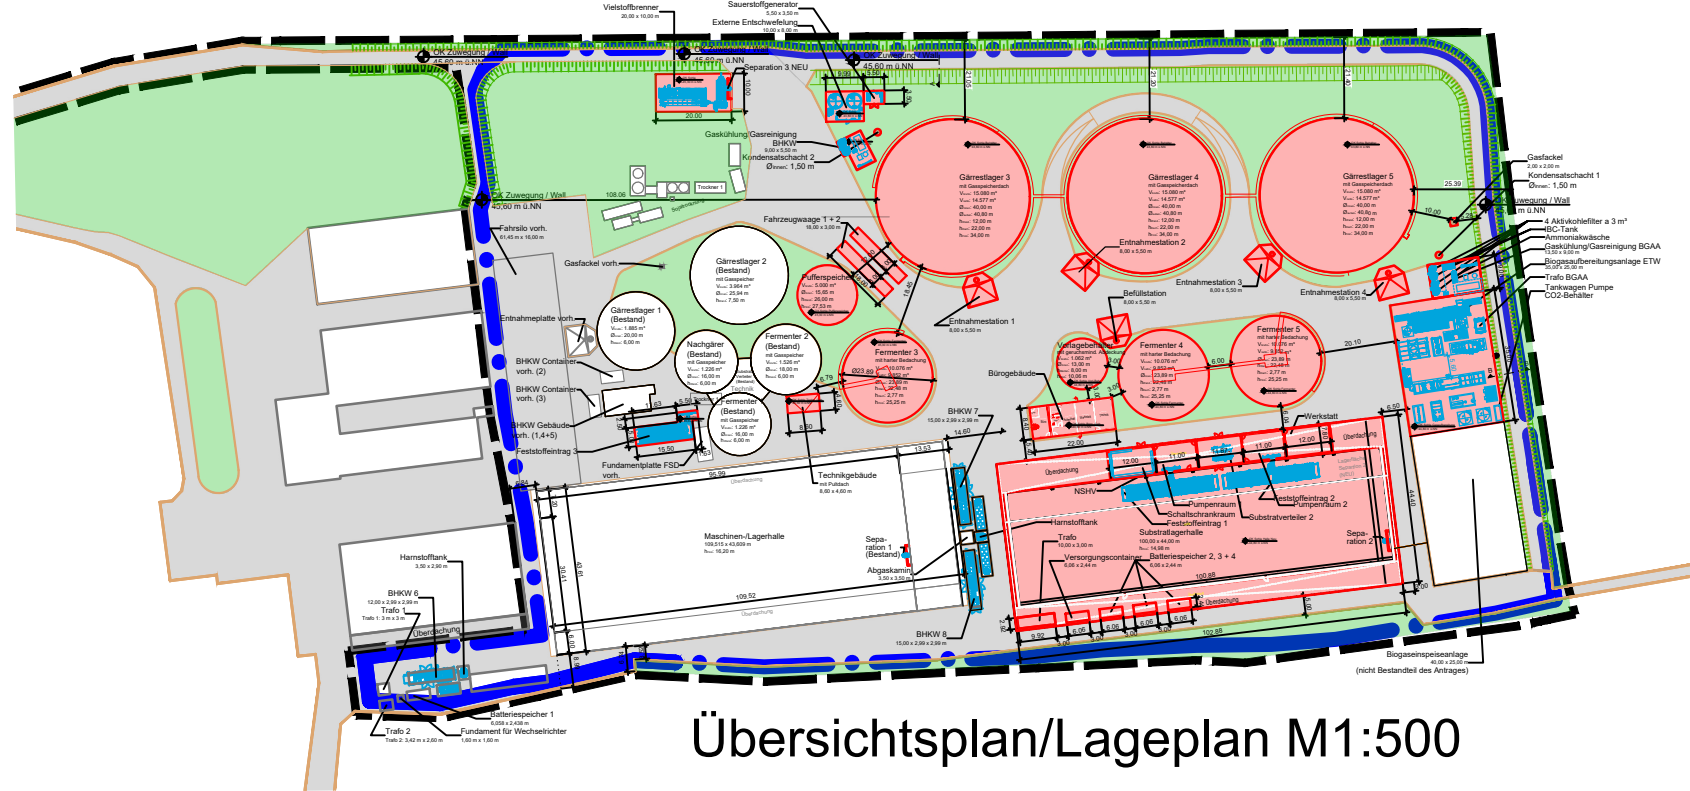



green energy. great vibes.

Antragsteller (in):
Biogas Donsel GmbH & Co. KG
Lasterfeld 20
48599 Gronau

Planverfasser (in):
bioconstruct GmbH
Wellingstraße 66
D-49328 Melle
Tel.: +49 (0)5226 / 5932-0
Fax: +49 (0)5226 / 5932-11

Bauort: Lasterfeld 20, 48599 Gronau

Erweiterung der Biogasanlage Gronau

Ansichten von Süden + Osten

Dateiname:
Ansichten BGA_Gronau_DS_260224.dwg

Projekt-Nr. / Zeichn.-Nr.: B202404	Maßstab: 1:250	Zeichenblattgröße: DIN A0+
Datum: 24.02.2026	Name: D. Spangenberg	

Antragsteller (in): Ort / Datum	Entwurfsverfasser (in): Melle, den Ort / Datum
Unterschrift	Unterschrift

Bei dieser Zeichnung handelt es sich um eine Genehmigungsplanung. Detaillierte Ausführungszeichnungen können auf Verlangen vor Baubeginn vorgelegt werden.