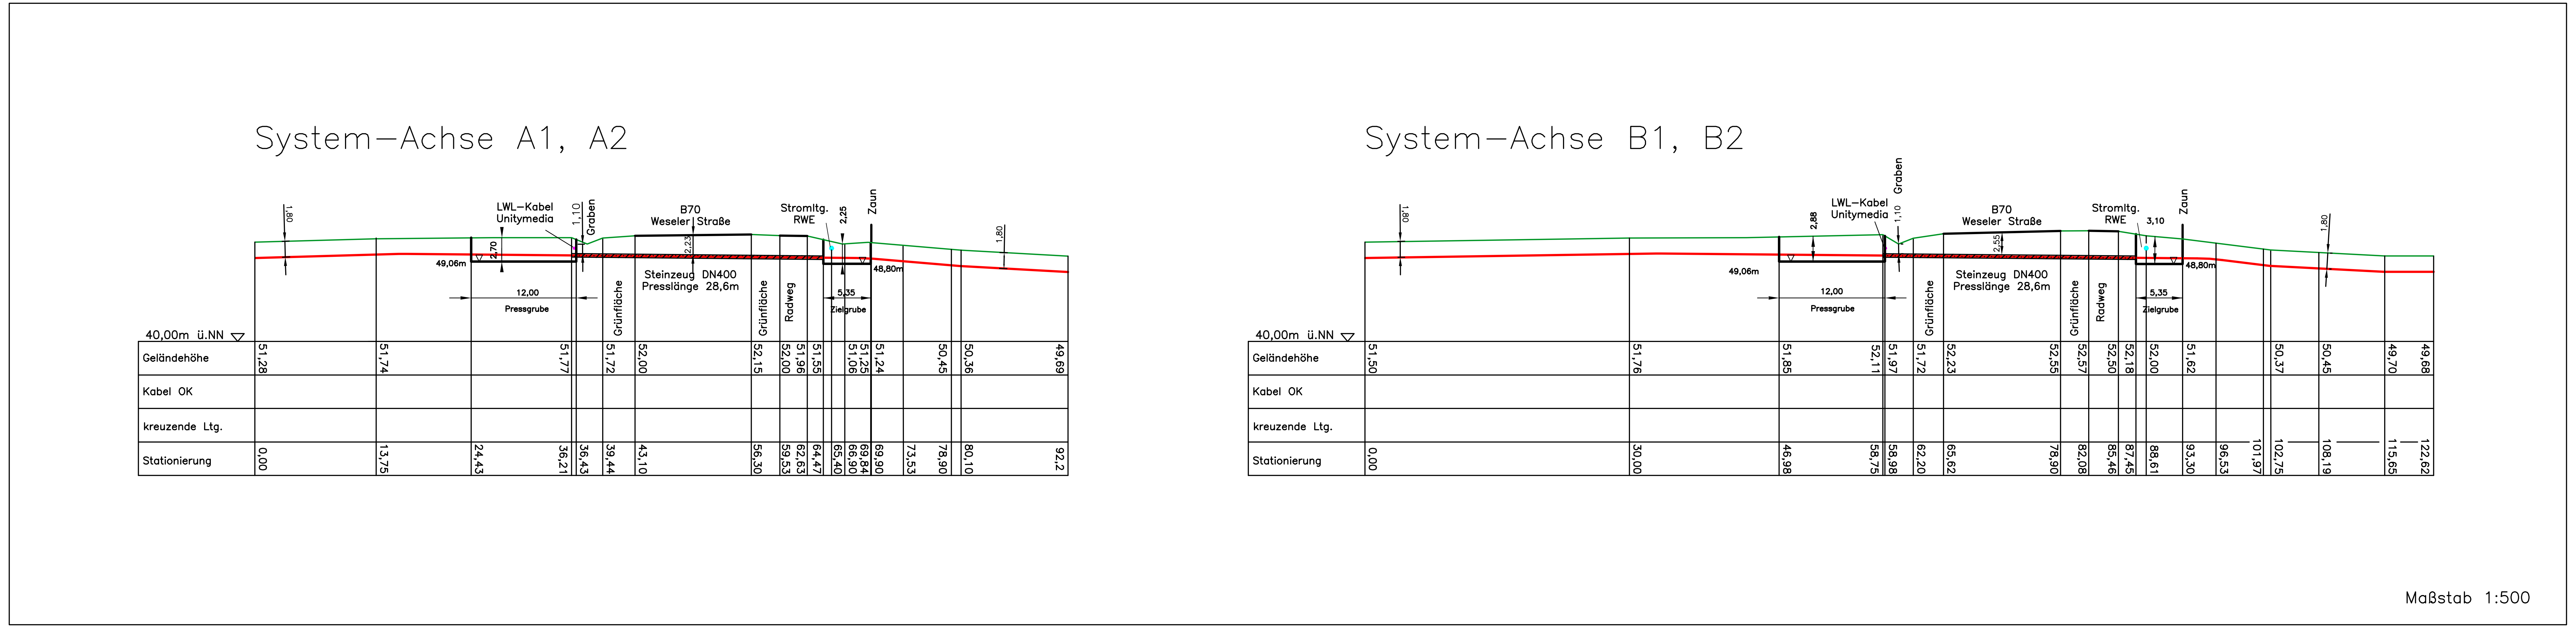

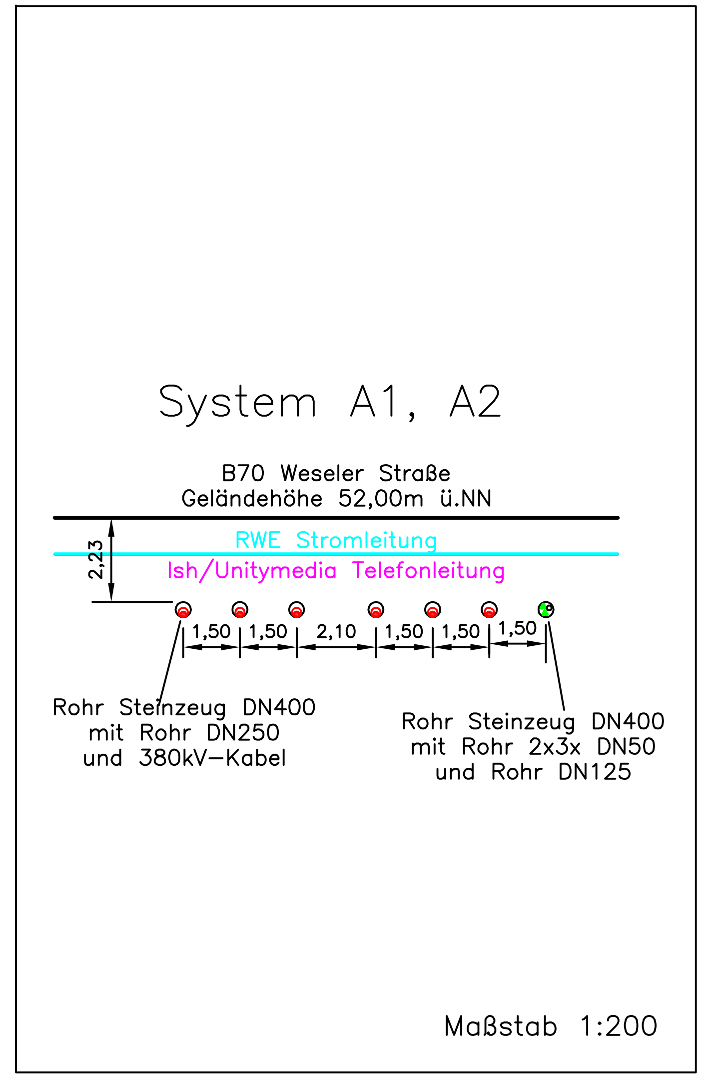

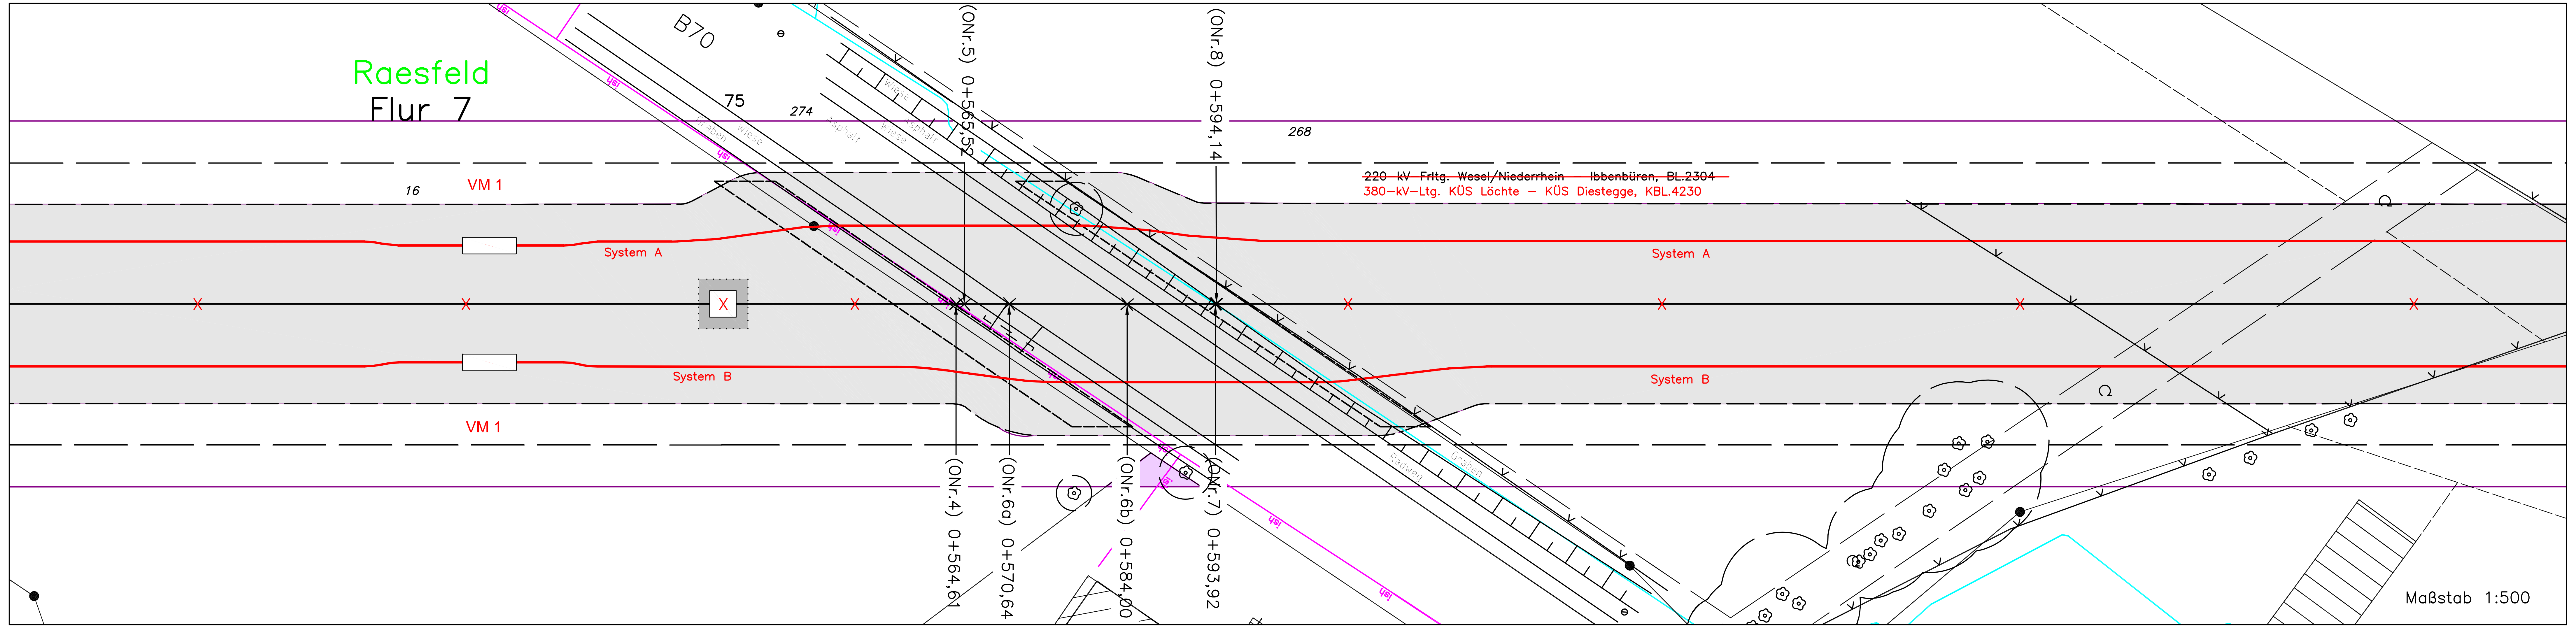

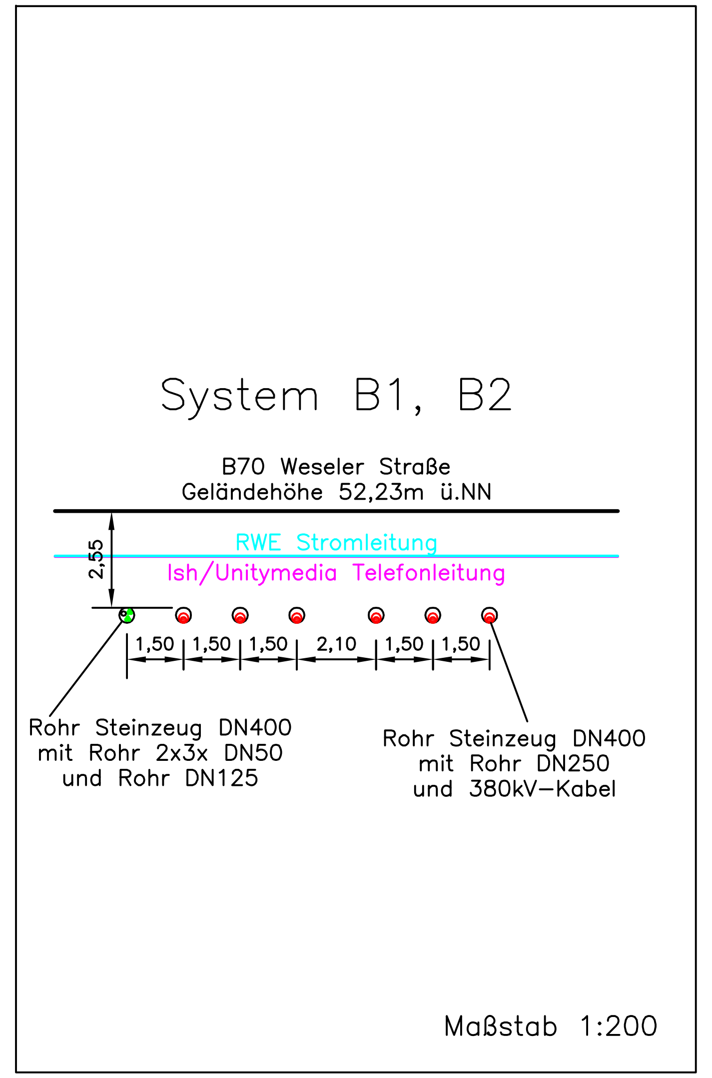

Legende

- Staatsgrenze
- Landesgrenze
- Reg.-Bez. Grenze
- Kreisgrenze
- Gemeindegrenze
- Gemarkungsgrenze
- Flurgrenze
- Kabelanlage
- VM - Verbindungsmuffe
- CB - Crossbonding Muffe
- abzubauender Mast
- abzubauende Leitung
- Wirtschaftsgebäude
- Wohngebäude
- Laufende Nr. der von der Planung betroffenen Flurstücke in der Gemarkung (siehe Registerblatt Spalte 2) — 1001
- Laufende Nr. der von der temporären Arbeitsfläche betroffenen Flurstücke (siehe Registerblatt Spalte 2) — T 1001
- Objektnummer lt. Kreuzungsverzeichnis — (ONr. 1a)
- Höchstspannungsfreileitungs-schutzstreifenrand
- Schutzstreifen — Für das geplante Kabel neu zu beschränkende Grundstücksfläche
- temporäre Arbeitsfläche außerhalb des Schutzstreifens auf Flurstücken mit Leitungsrecht — Baustellen-einrichtungsfläche
- temporäre Arbeitsfläche außerhalb des Schutzstreifens auf Flurstücken ohne Leitungsrecht — Baustellen-einrichtungsfläche

Anlage 16.2

Auslegungsvermerk der Gemeinde
(Anhörungsverfahren §43a EnWG i.V.m. § 73 VwVfg)

Der Plan hat satzungsgemäß ausgelegen in der Zeit vom .... 20 ....
bis .... 20 ....

in der Gemeinde ....
Zeit und Ort der Auslegung sind ortsüblich bekanntgegeben worden.

Gemeinde

Siegel

Planfeststellungsvermerk der Planfeststellungsbehörde

Nach § 43 EnWG planfestgestellt durch Beschluß vom .... 20 ....

Siegel

Auslegungsvermerk der Gemeinde
(Planfeststellungsbeschluss und festgestellter Plan (§43b EnWG i.V.m. § 74 VwVfG))

Der Planfeststellungsbeschluss und Ausfertigung des festgestellten Planes haben satzungsgemäß ausgelegen in der Zeit vom .... 20 ....
bis .... 20 ....

in der Gemeinde ....
Zeit und Ort der Auslegung sind ortsüblich bekanntgegeben worden.

Gemeinde

Siegel

Blatt 7

380-kV-Höchstspannungskabel

KÜS Löchte - KÜS Diestegge KBl.4230

Kreuzung B70

1 : 500

GEMARKUNG	:	RAESFELD
Gemeinde	:	Raesfeld
Kreis	:	Borken
Reg.-Bez.	:	Münster
Land	:	Nordrhein-Westfalen
Katasteramt	:	Kreis Borken
Grundbuchamt	:	Borken

Stand:	23.08.11	
Erstellt:	03.02.10	
Inhalt:	Planung	

Freigang & Schumann
Ingenieurgesellschaft mbH Dreilindenstraße 75-77 45128 Essen

Amprion GmbH
GT-B-LP / Projekte
GT-A-AG / Genehmigungen / Umweltschutz Leitungen