


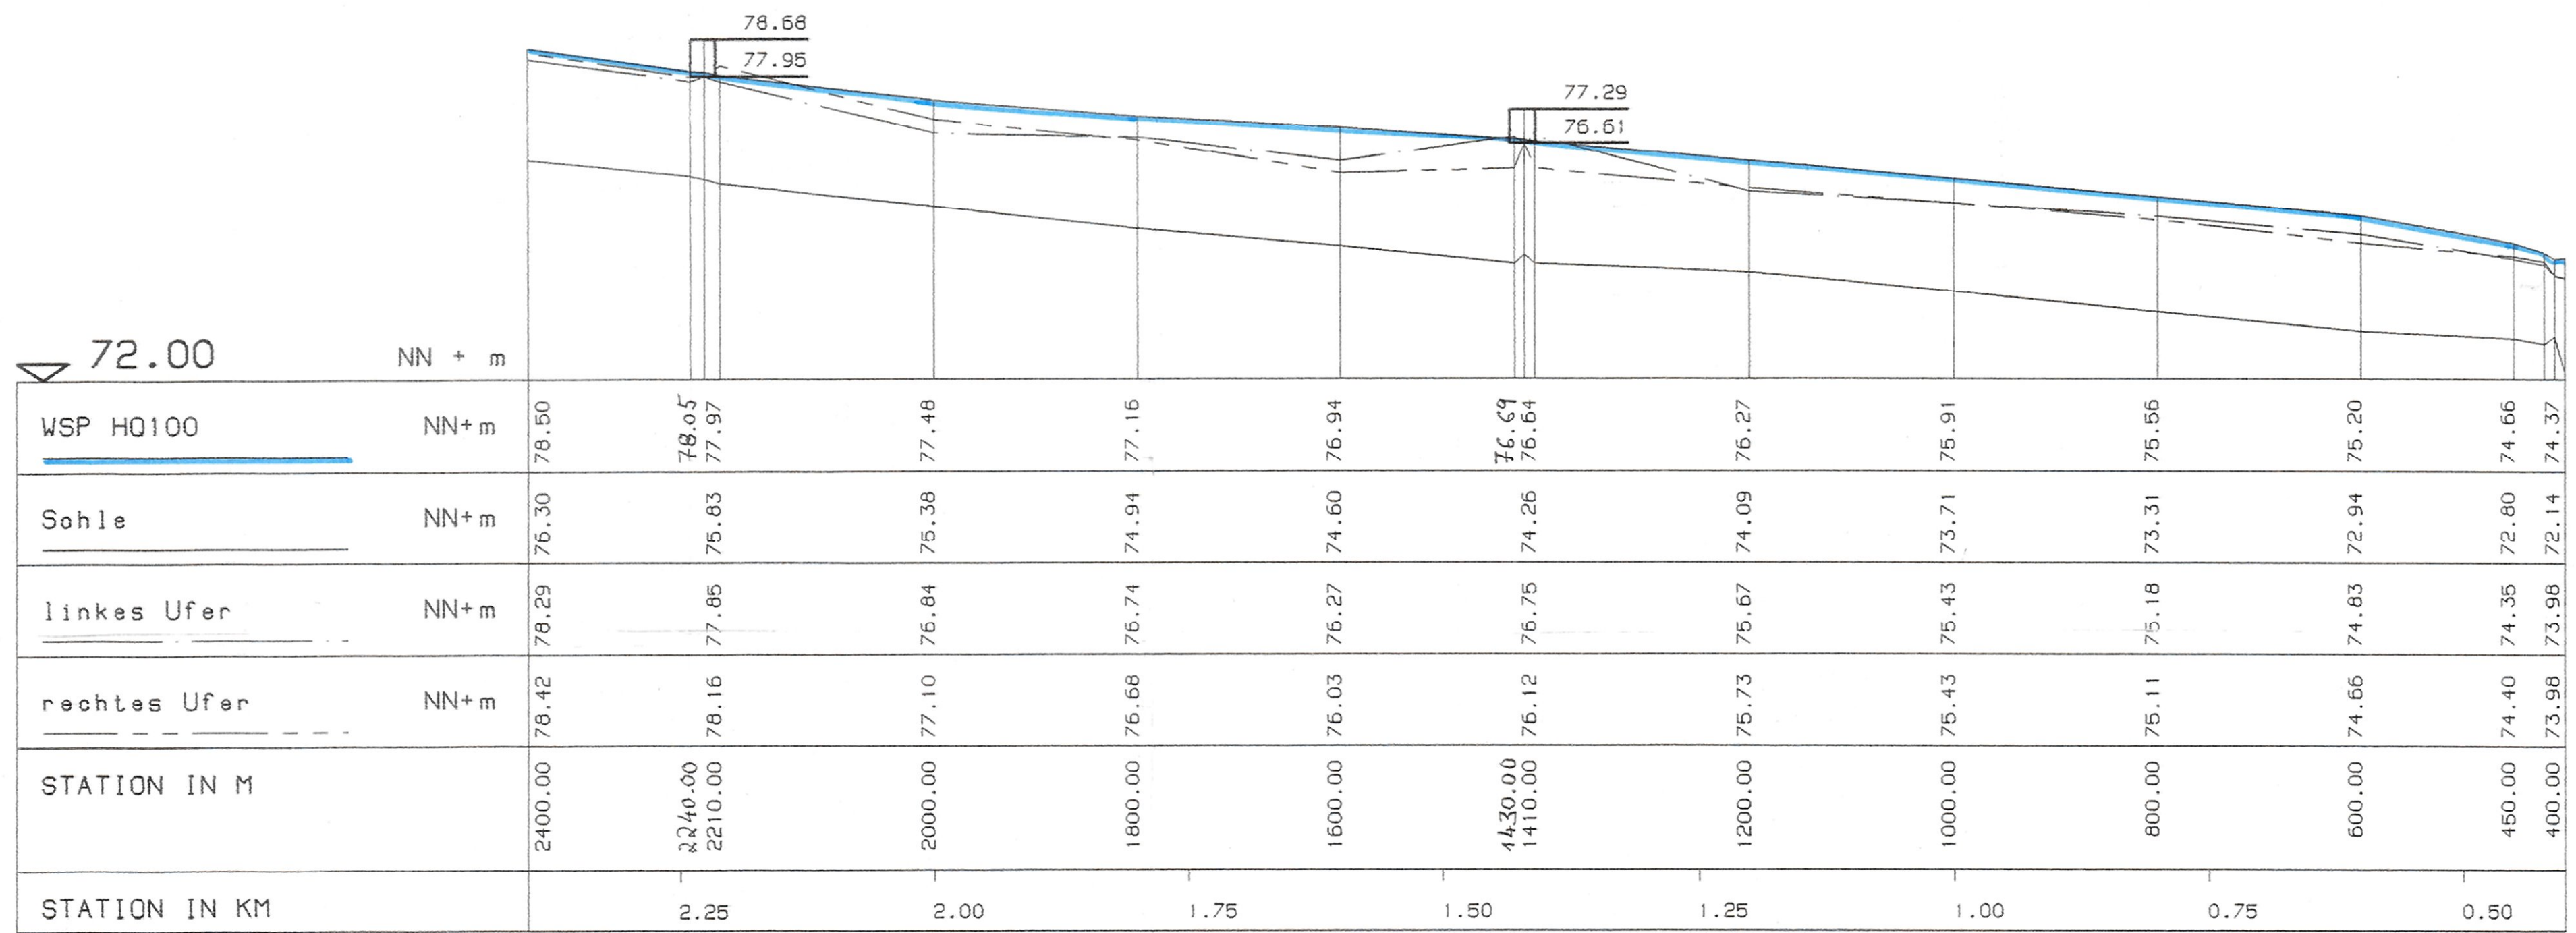

STAHLBETONBRUECKE

STAHLBETONBRUECKE

SOHLABSTURZ
Kreuzgrenze
Warendorf/Guetersloh

Zugehörig
zur Überschwemmungsgebietsverordnung
für den Axtbach vom 18.04.2001
54.5-4.2-9.1.1
Bezirksregierung Münster
Im Auftrag
Beinlich



Staatl. Umweltamt Muenster

PROJEKT: Festsetzung der Ueberschwemmungsgebiete
FLUSS: AXTBACH/TALGRABEN - WSP fuer HQ100 -
ABSCHNITT: Laengsschnitt von Stat. 0+400 - 2+400

MASSSTAEBE
LAENGEN 1 : 5000
HOEHEN 1 : 100

Aufgestellt:
Münster, den 13.4.2000

i.A. *Arbinger*

50.00

NN + m

WSP HQ100	NN+m	55.19	55.10	55.02	54.95	54.93	54.84	54.72	54.68	54.66	54.64	54.57	54.49	54.43	54.42	54.40	54.35	54.32	54.26
Sohle	NN+m	51.95	51.50	51.55	52.00	51.50	51.30	51.50	51.25	50.90	51.00	50.95	50.85	50.95	51.00	51.00	51.00	51.00	50.65
linkes Ufer	NN+m	55.14	54.73	54.79	55.28	54.73	54.59	54.22	54.22	54.51	54.08	54.18	53.63	54.11	54.04	54.19	54.01	54.01	54.01
rechtes Ufer	NN+m	55.35	54.66	54.97	55.28	54.77	54.64	54.38	54.31	54.31	54.45	54.23	54.11	54.06	53.99	54.18	54.02	54.02	54.02
STATION IN M		1610.00	1490.00	1360.00	1335.00	1310.00	1170.00	1025.00	1010.00	990.00	920.00	770.00	650.00	510.00	495.00	450.00	280.00	235.00	220.00
STATION IN KM		1.50	1.25	1.00	0.75	0.50	0.25												

LAENGE 1560.00 M

STAHLBETONBRUECKE

SOHLSCHWELLE

SOHLSCHWELLE

Einmündung
Südlicher Talgraben

Einmündung
in die Ems

Zugehörig
zur Überschwemmungsgebietsverordnung
für den Axtbach vom 18.04.2001
54.5-4.2-9.1.1
Bezirksregierung Münster
Im Auftrag
Beinlich



Staatl. Umweltamt Muenster

PROJEKT: Festsetzung der Ueberschwemmungsgebiete

FLUSS: AXTBACH - WSP fuer HQ100 -

ABSCHNITT: Laengsschnitt von Stat. 0+050 - 1+610

MASSSTAEBE

LAENGEN 1 : 5000

HOEHEN 1 : 100

Aufgestellt:
Münster, den 13.4.2000


i. A. *Kohlisch*



Im Auftrag
[Signature]
(Beinlich)



Staatl. Umweltamt Muenster	
PROJEKT: Festsetzung der Ueberschwemmungsgebiete	
FLUSS: AXTBACH - WSP fuer HQ100 -	
ABSCHNITT: Laengsschnitt von Stat. 1+610 - 3+140	
MASSSTAEBE LAENGEN 1 : 5000 HOEHEN 1 : 100	Aufgestellt: Münster, den 13.4.2000 i. A. <u>Arminich</u>

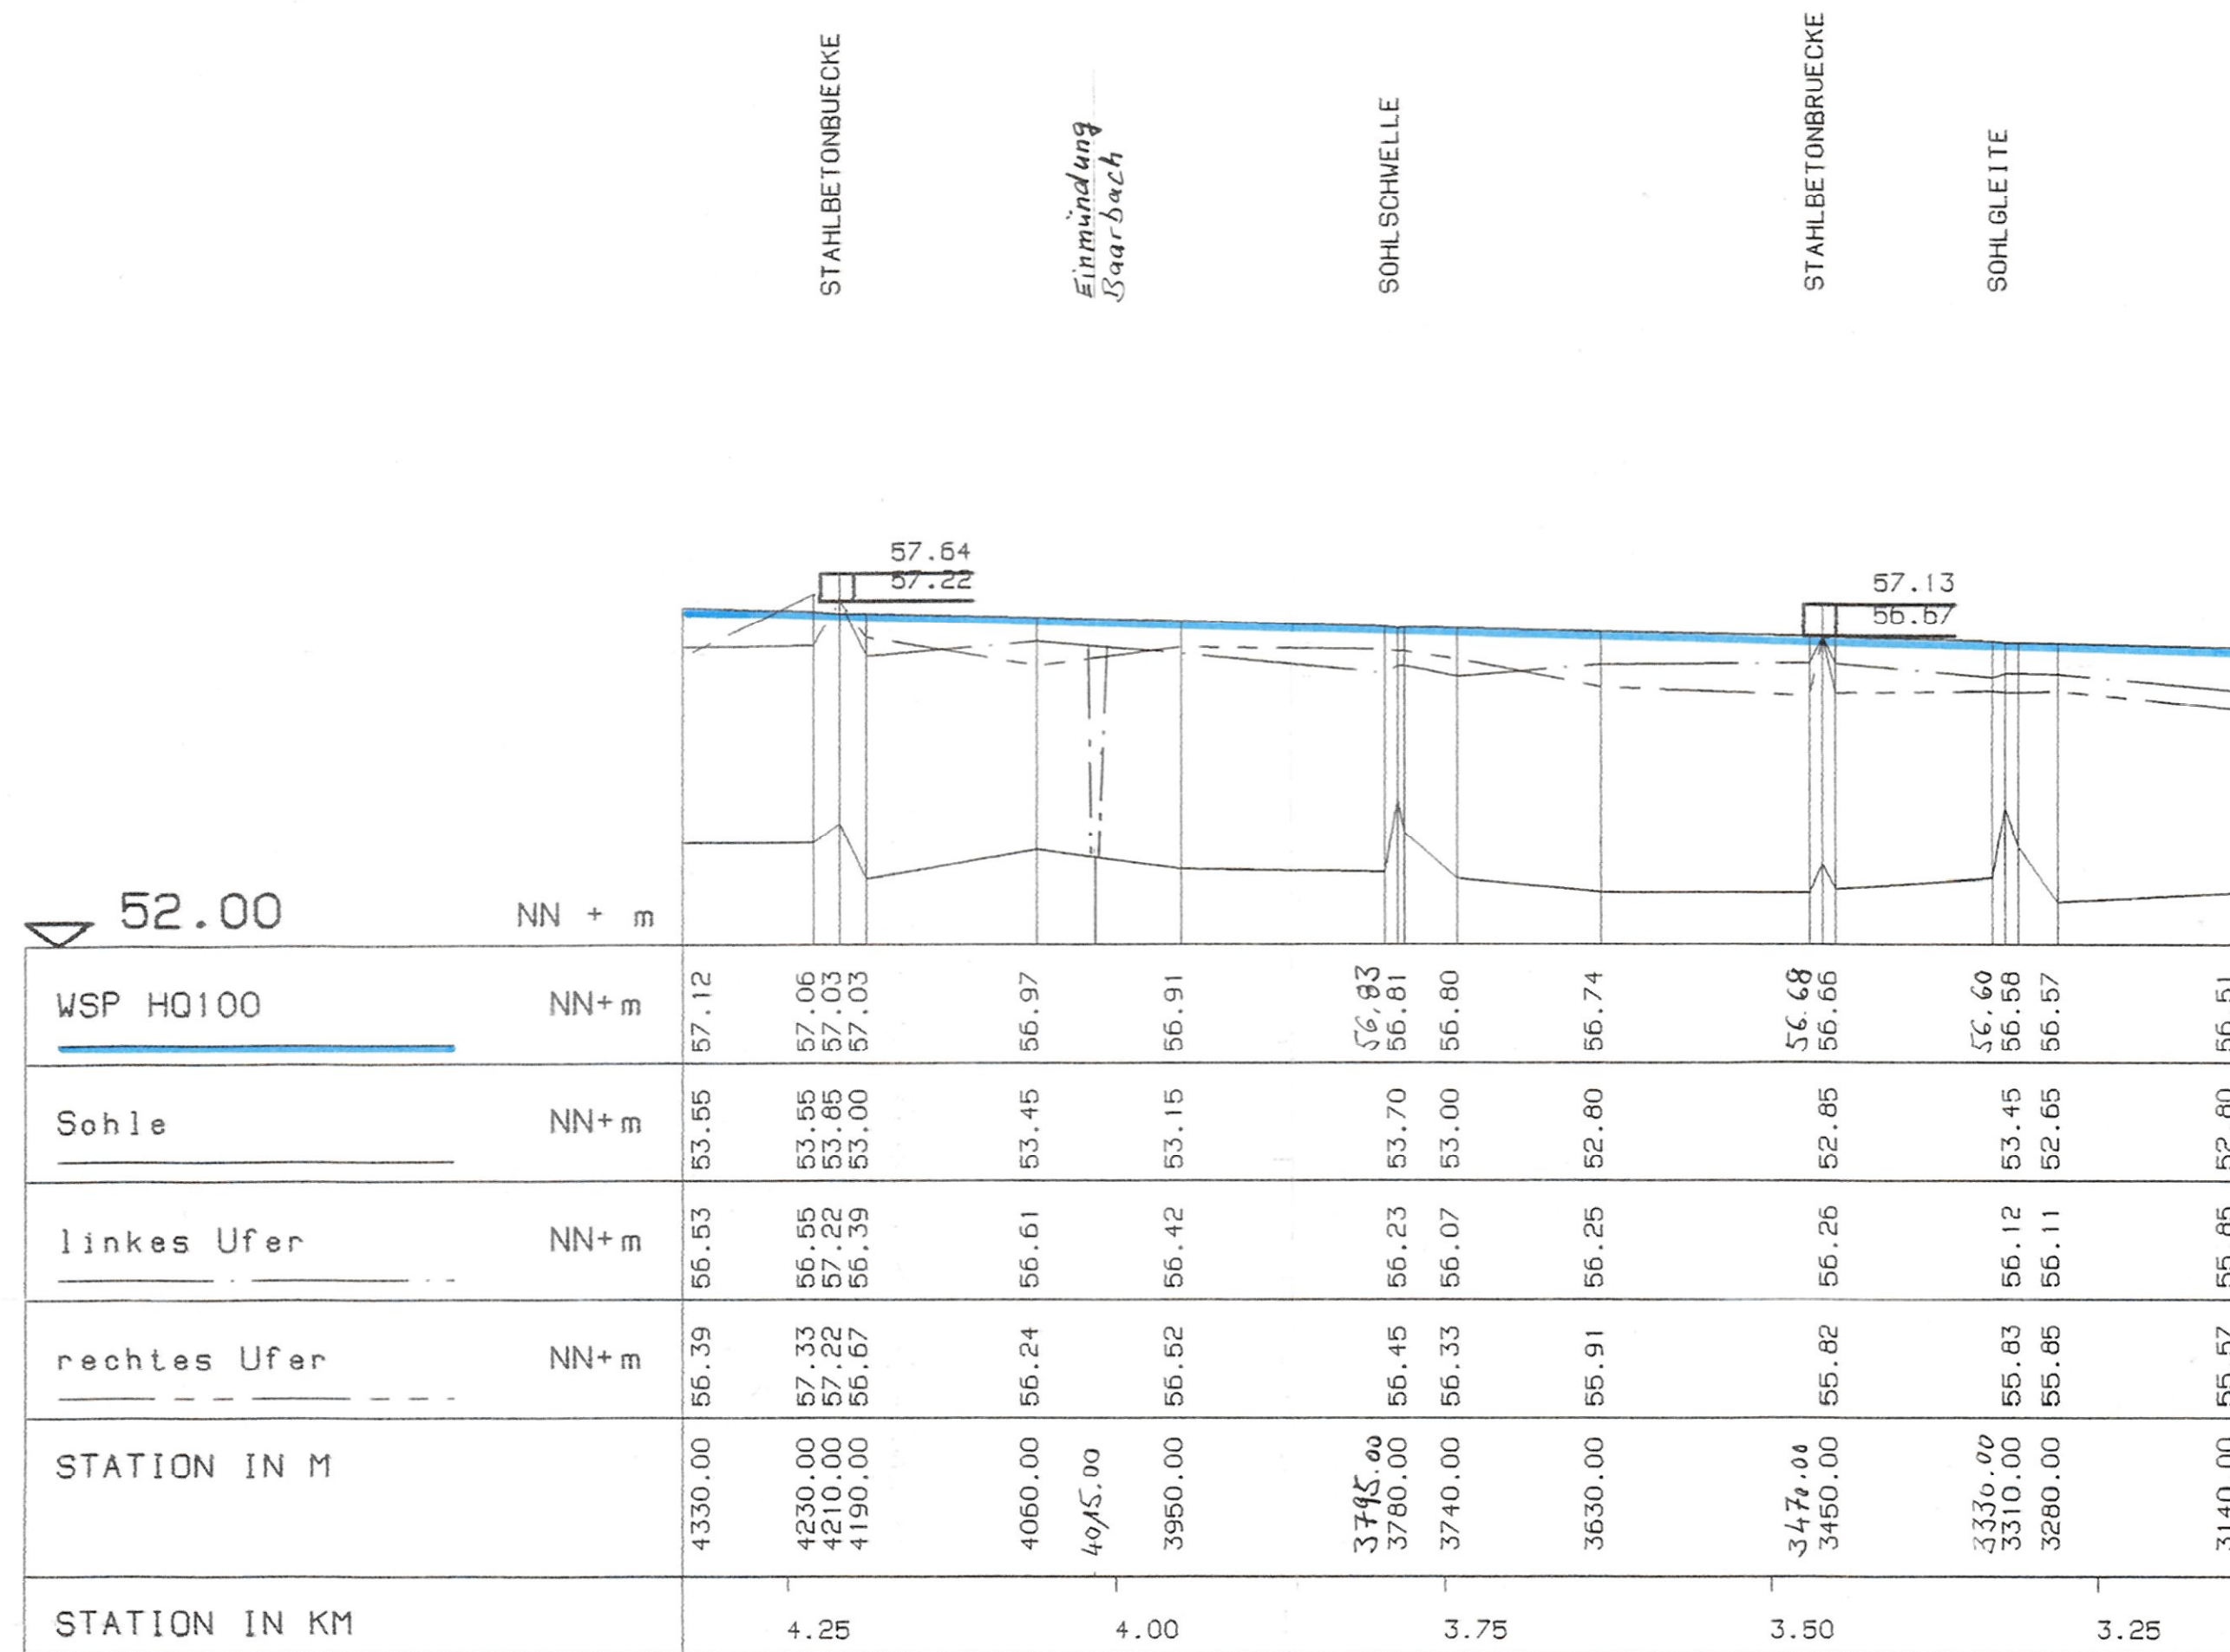

Zugehörig
zur Überschwemmungsgebietsverordnung
für den Axtbach vom 18.04.2001
54.5-4.2-9.1.1
Bezirksregierung Münster




Staatl. Umweltamt Muenster	
PROJEKT: Festsetzung der Ueberschwemmungsgebiete	
FLUSS: AXTBACH - WSP fuer HQ100 -	
ABSCHNITT: Laengsschnitt von Stat. 3+140 - 4+330	
MASSSTAEBE LAENGEN 1 : 5000 HOEHEN 1 : 100	Aufgestellt: Münster, den 13.4.2000 i.A. <i>Arthrich</i>

STAHLBETONBRUECKE

Einmündung
Fließbach

SOHLSCHWELLE

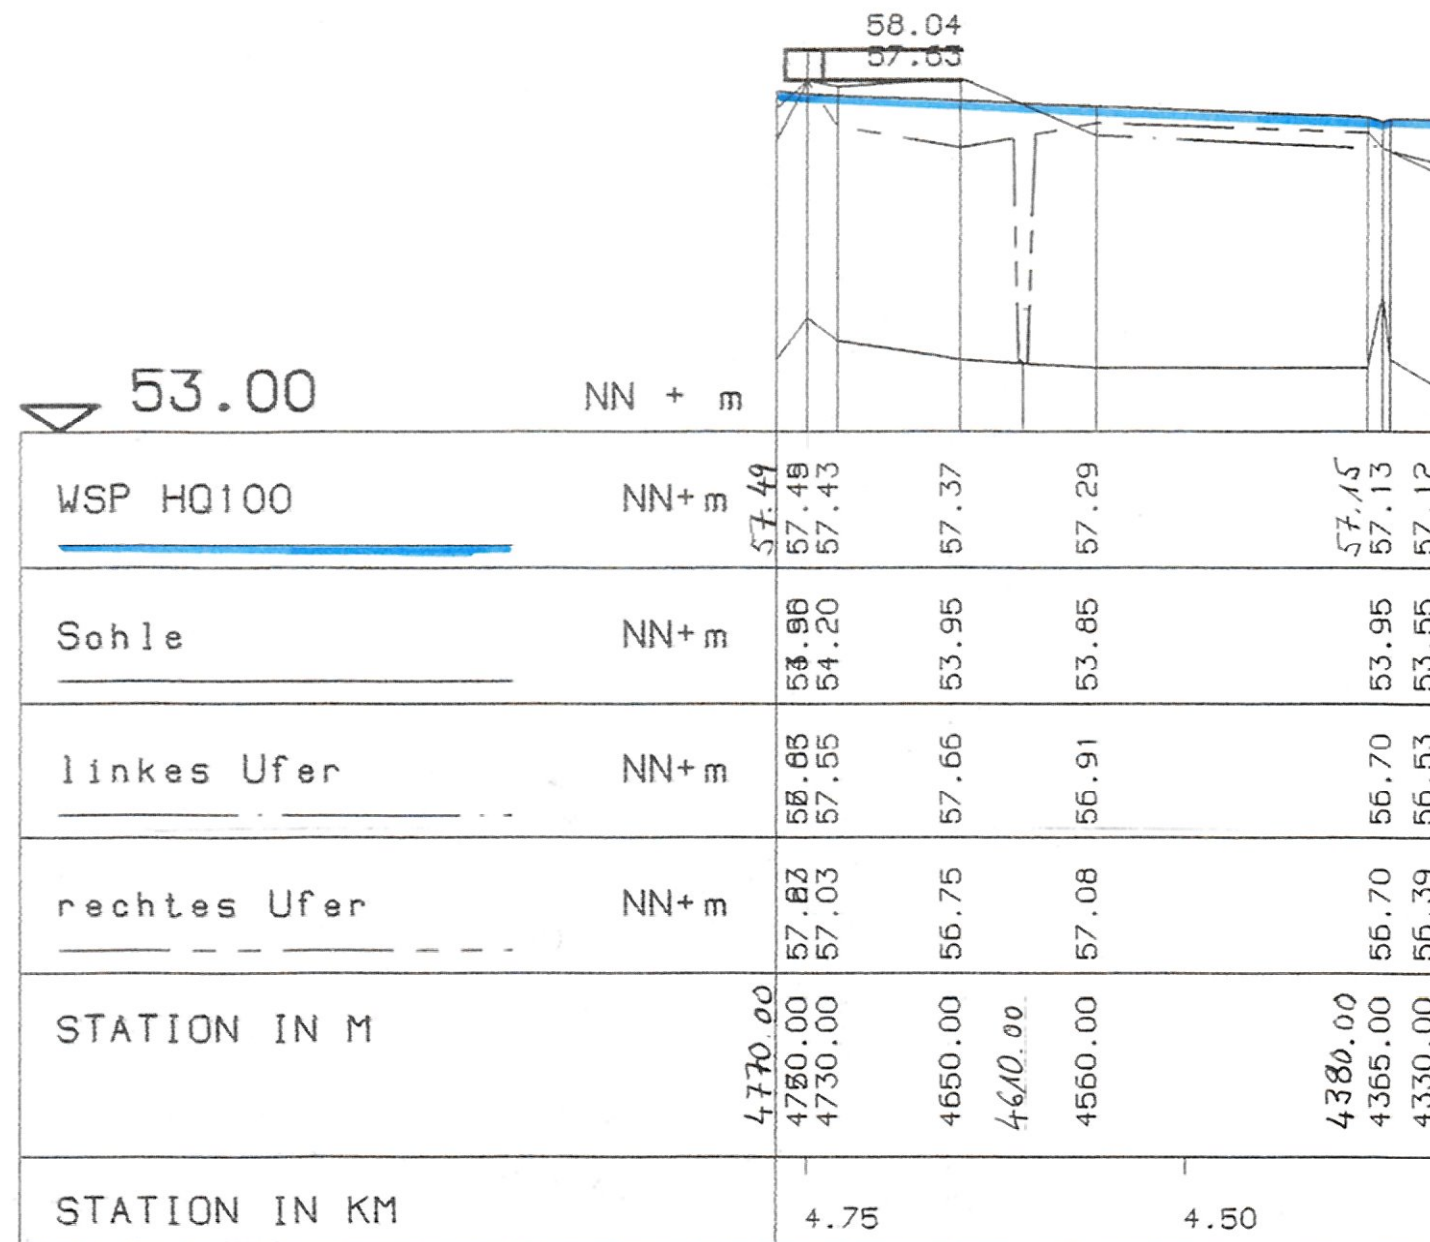

LAENGE 440.00 M

Zugehörig
zur Überschwemmungsgebietsverordnung
für den Axtbach vom 18.04.2001
54.5-4.2-9.1.1
Bezirksregierung Münster



Staatl. Umweltamt Muenster

PROJEKT: Festsetzung der Ueberschwemmungsgebiete

FLUSS: AXTBACH - WSP fuer HQ100 -

ABSCHNITT: Laengsschnitt von Stat. 4+330 - 4+770


MASSSTAEBE

LAENGEN 1 : 5000

HOEHEN 1 : 100

Aufgestellt:
Münster, den 13.4.2000

i. A. *Arhndt*

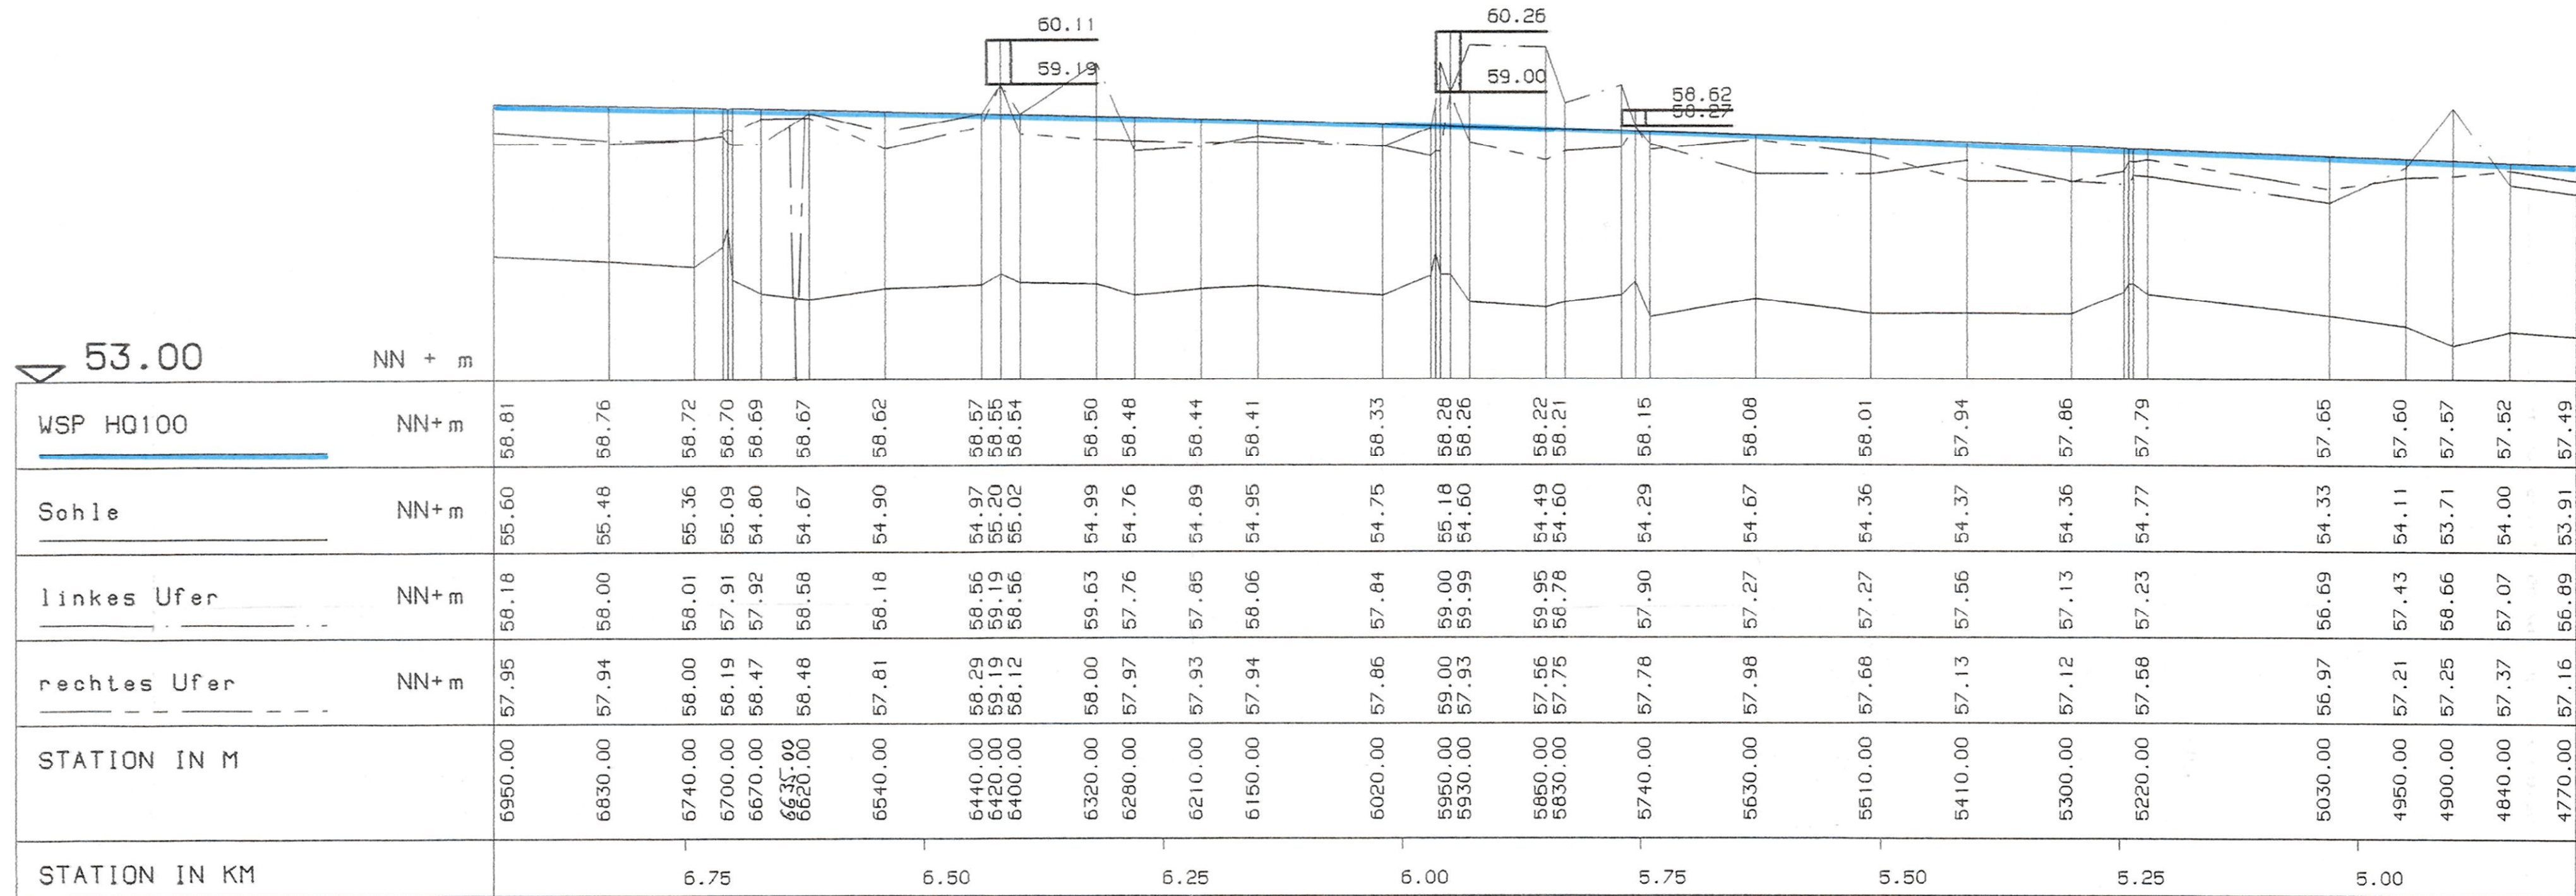

Staatl. Umweltamt Münster

PROJEKT: Festsetzung der Überschwemmungsgebiete

FLUSS: AXTBACH - WSP fuer HQ100 -

ABSCHNITT: Laengsschnitt von Stat. 4+770 - 6+950


MASSSTAEBE

LAENGEN 1 : 5000

HOEHEN 1 : 100

Aufgestellt:
Münster, den 13.4.2000

i.A. *Arbeits*

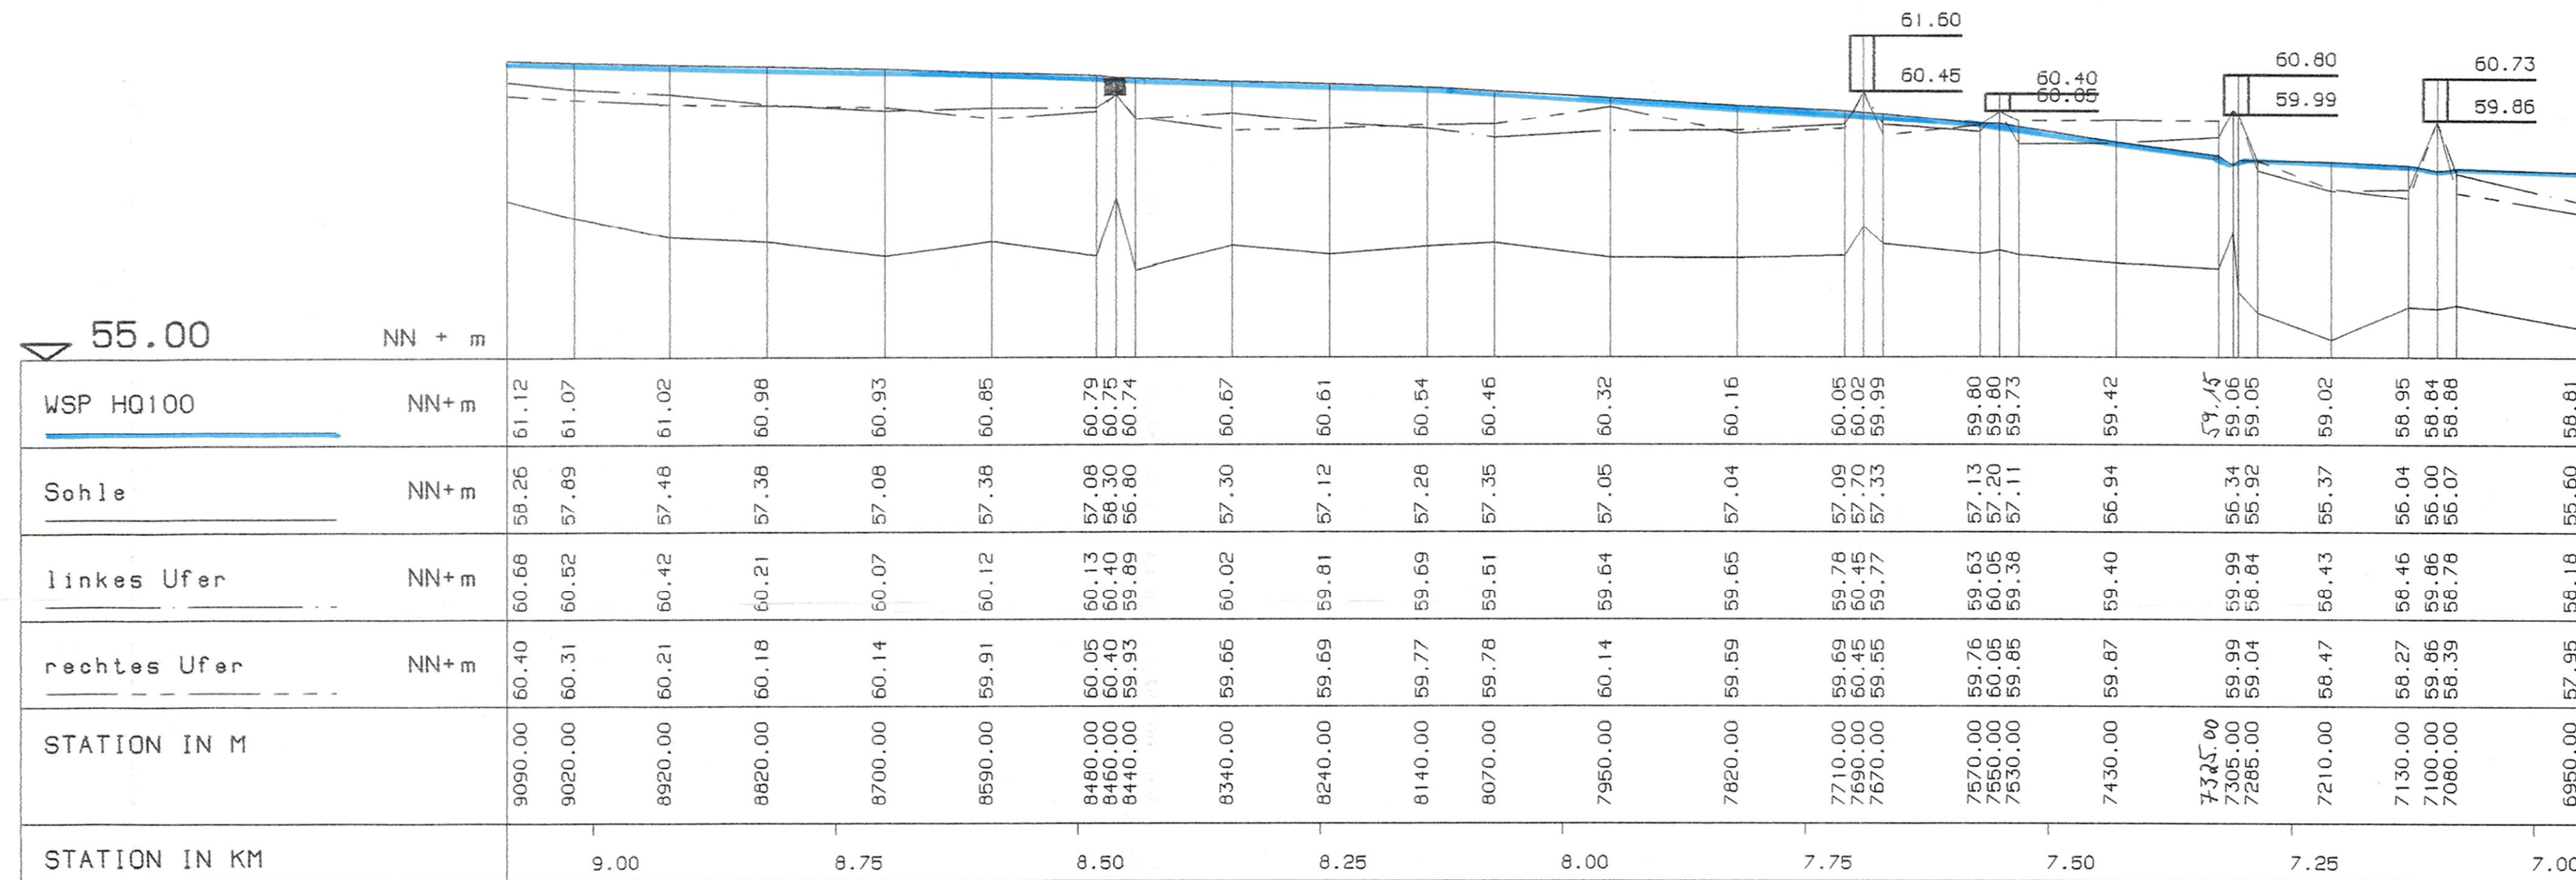

STAHLBETONBRUECKE
KUK 60.40

STAHLBETONBRUECKE

RADWEGBRUECKE


STAHLBETONBRUECKE

BRUECKE B64
WEGUNTERFUEHRUNG

Zugehörig
zur Überschwemmungsgebietsverordnung
für den Axtbach vom 18.04.2001
54.5-4.2-9.1.1
Bezirksregierung Münster
Im Auftrag
(Beitlich)



Staatl. Umweltamt Muenster	
PROJEKT: Festsetzung der Ueberschwemmungsgebiete	
FLUSS: AXTBACH - WSP fuer HQ100 -	
ABSCHNITT: Laengsschnitt von Stat. 6+950 - 9+090	
MASSTAEBE	Aufgestellt: Münster, den 13.4.2000 i. A. <i>Beitlich</i>
LAENGEN 1 : 5000	
HOEHEN 1 : 100	

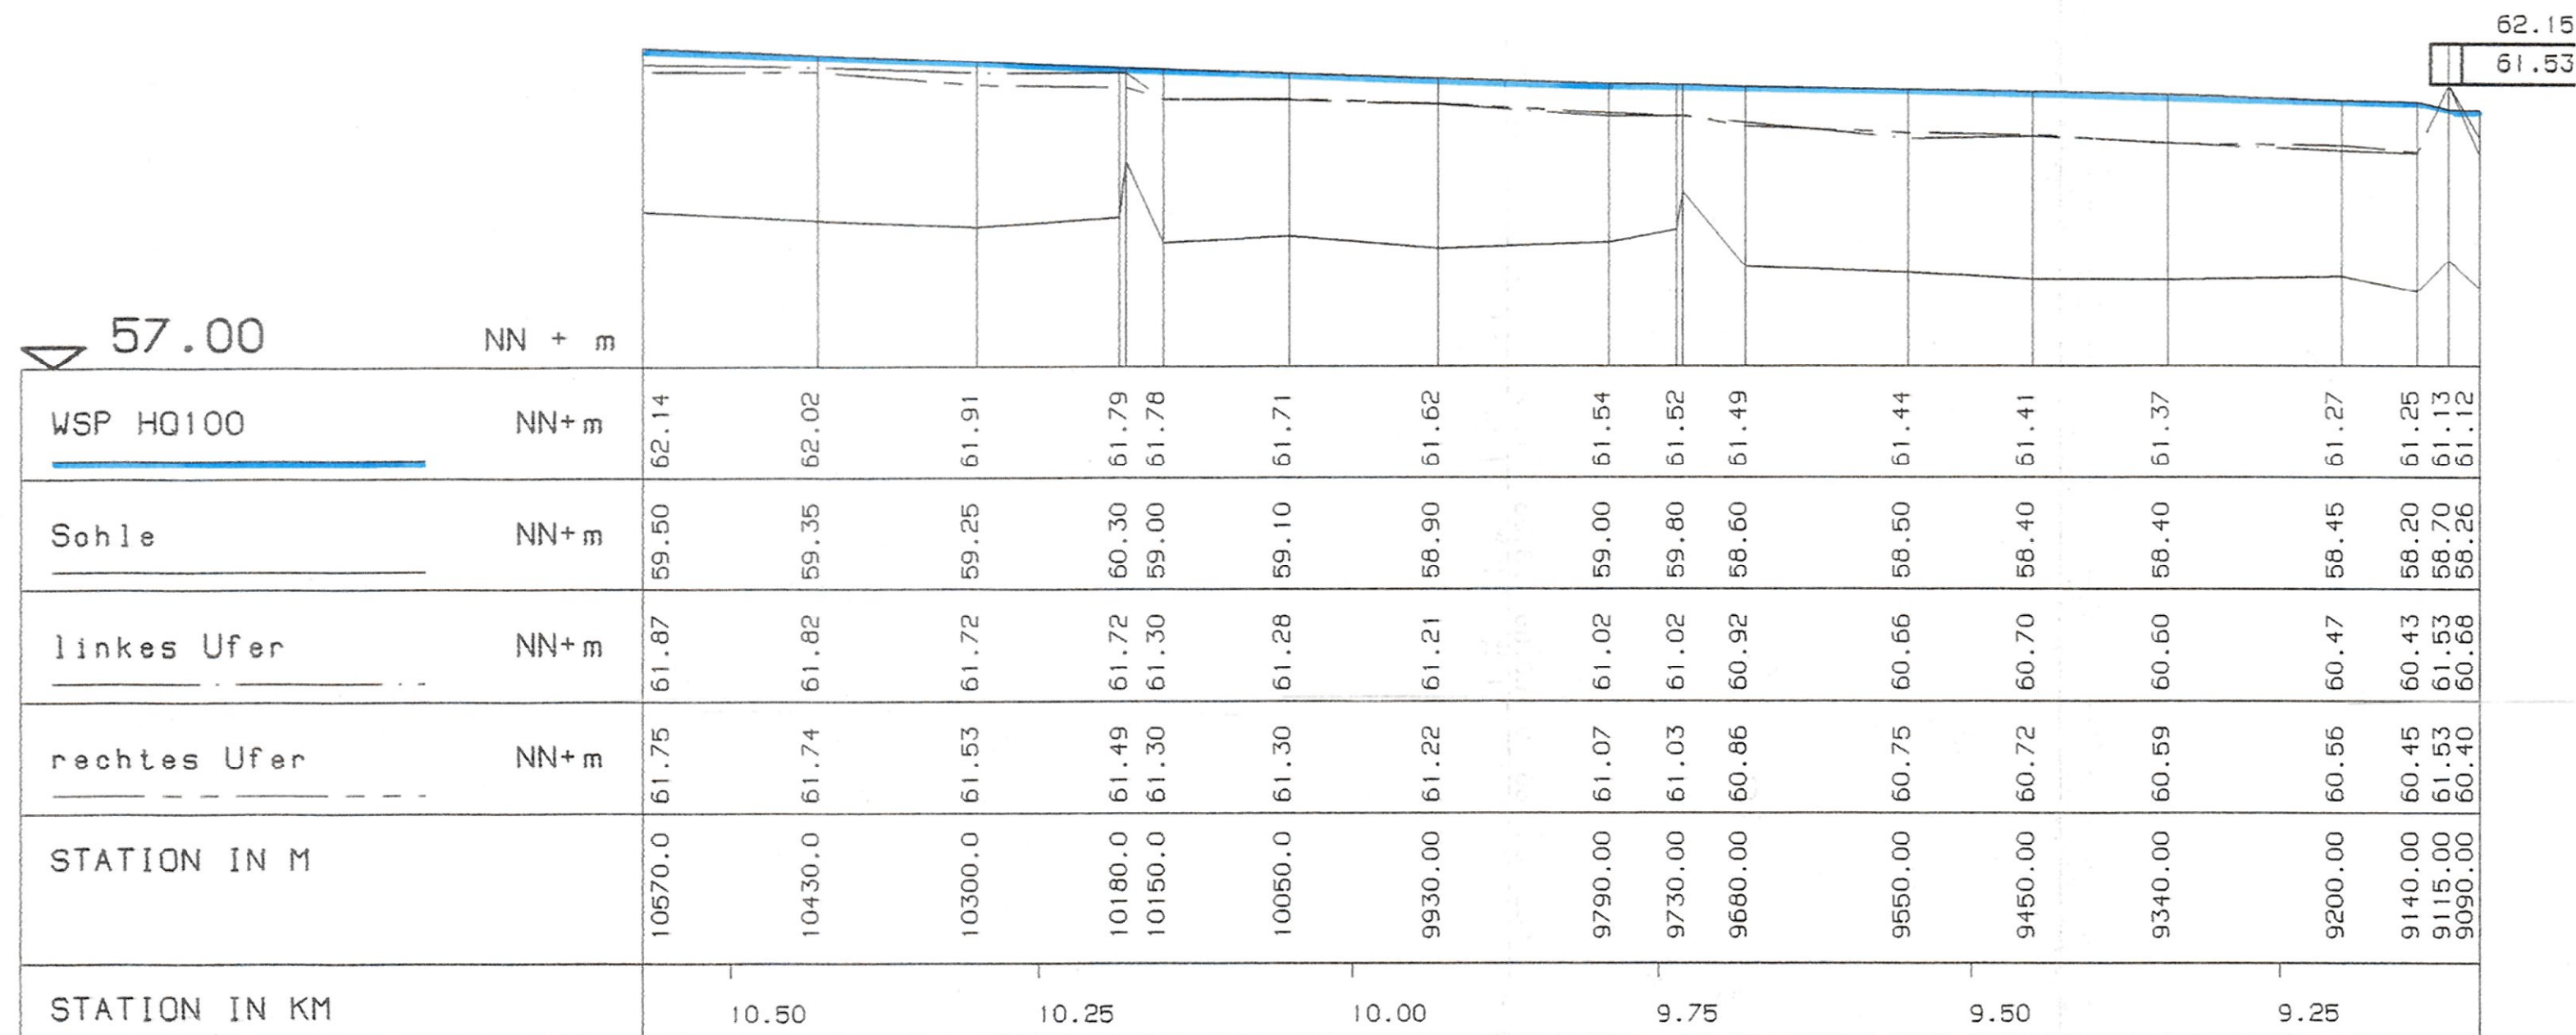

LAENGE 1480.00 M

Zugehörig
zur Überschwemmungsgebietsverordnung
für den Axtbach vom 18.04.2001
54.5-4.2-9.1.1
Bezirksregierung Münster



Staatl. Umweltamt Muenster

PROJEKT: Festsetzung der Ueberschwemmungsgebiete

FLUSS: AXTBACH - WSP fuer HQ100 -

ABSCHNITT: Laengsschnitt von Stat. 9+090 - 10+570

MASSSTAEBE

LAENGEN 1 : 5000

HOEHEN 1 : 100

Aufgestellt:
Münster, den 13.4.2000

i.A. *Artenisch*

58.00

NN + m

WSP HQ100

NN+ m

Sohle

NN+ m

linkes Ufer


NN+ m

rechtes Ufer

NN+ m

STATION IN M

STATION IN KM

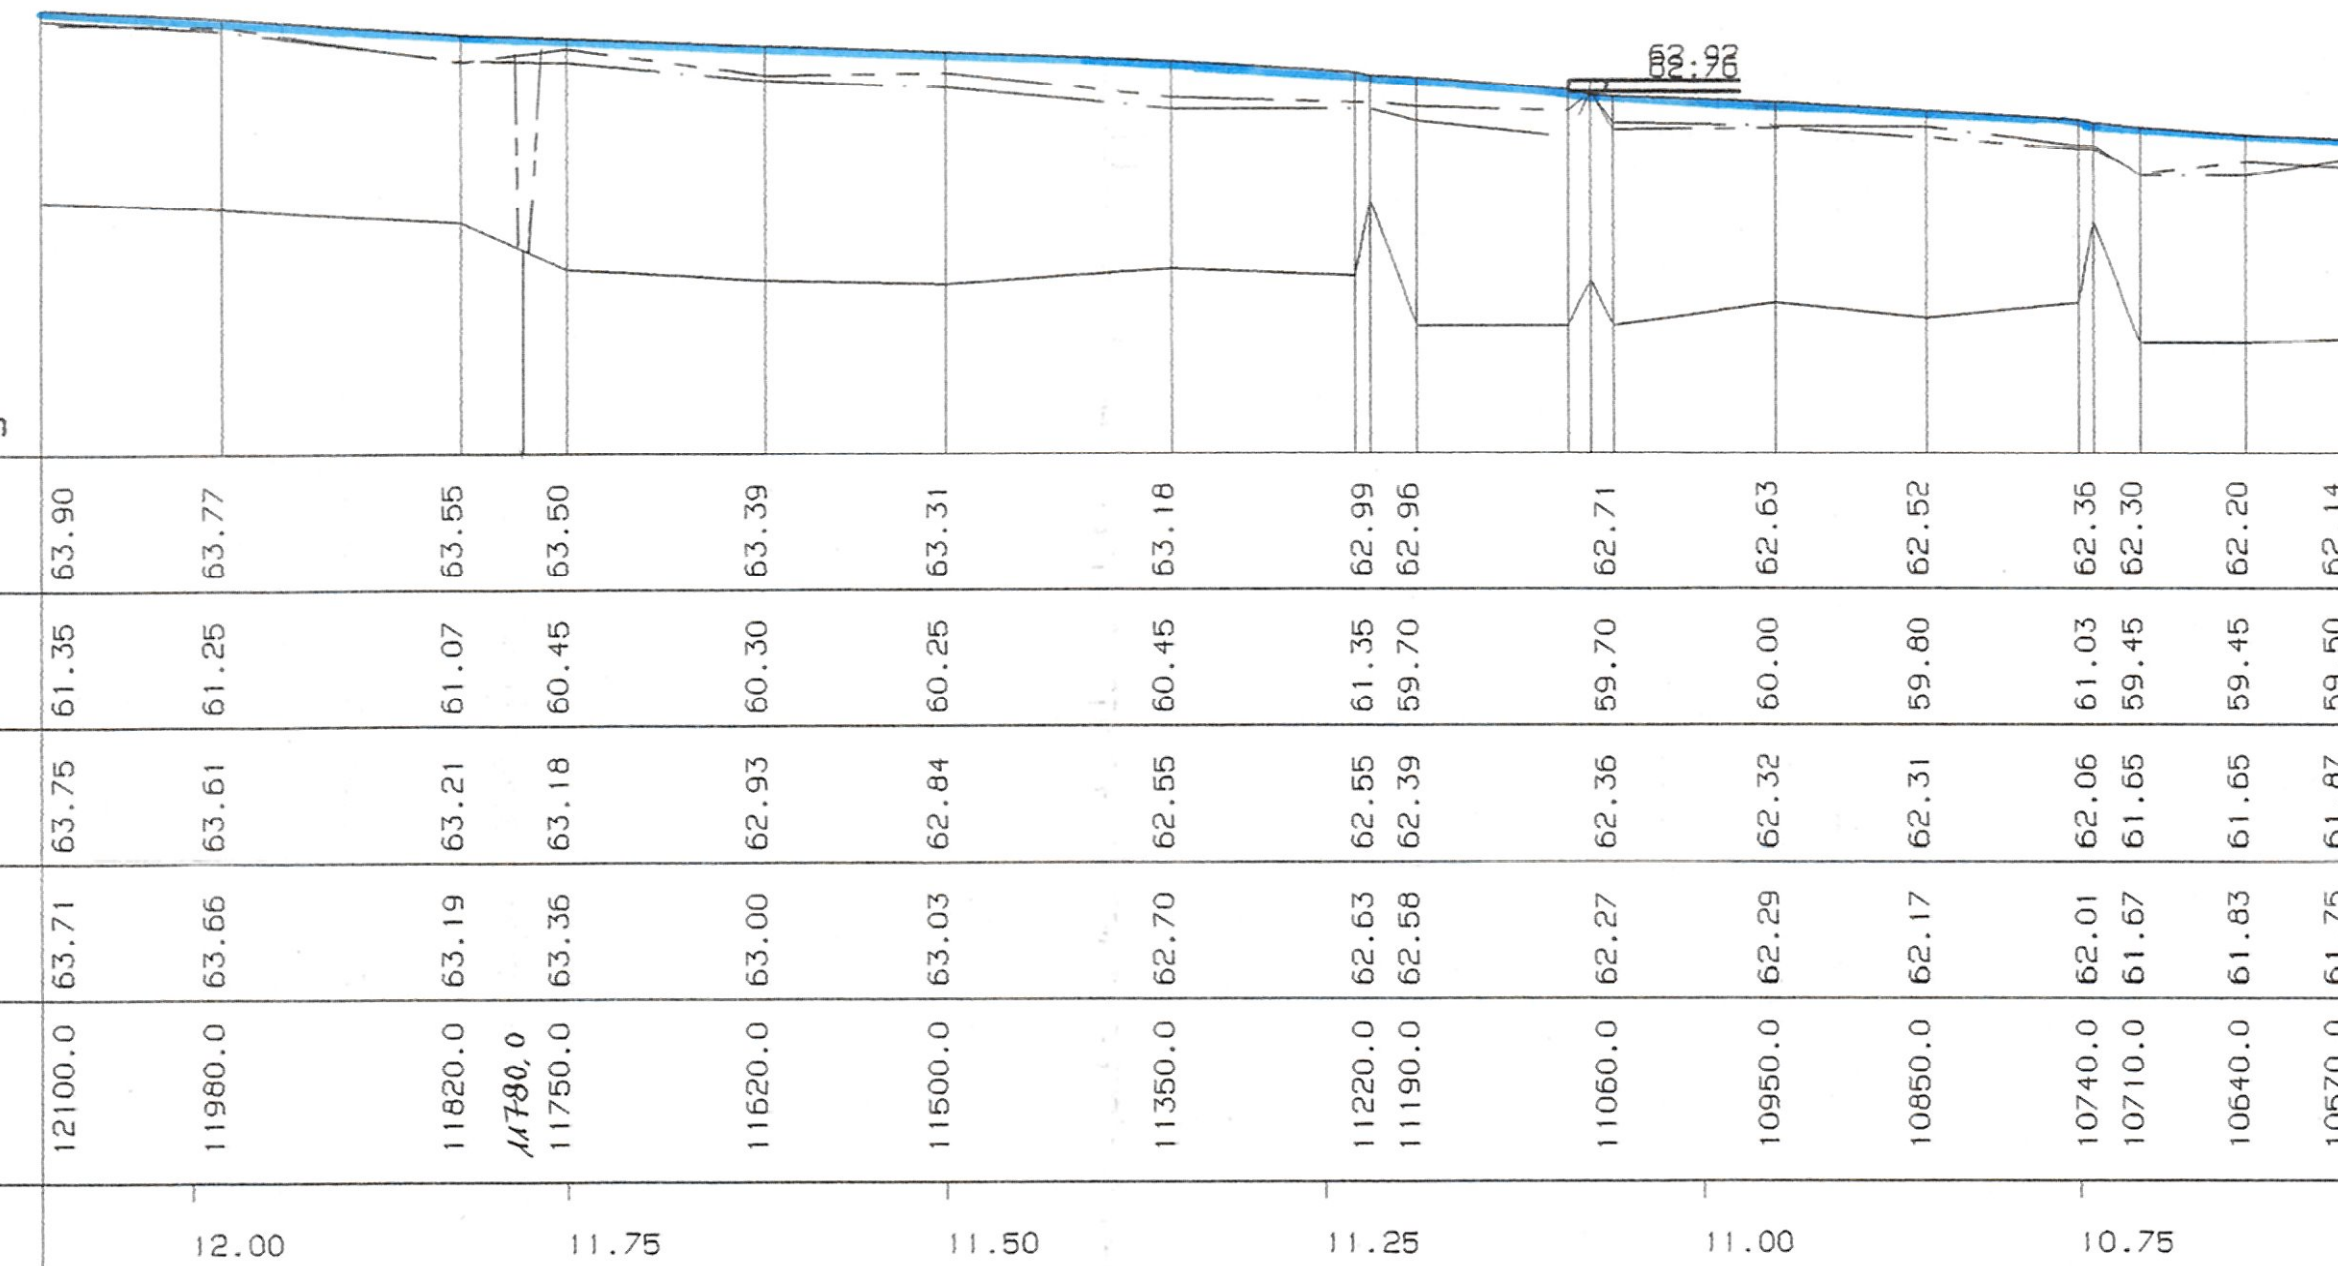

Zugehörig
zur Überschwemmungsgebietsverordnung
für den Axtbach vom 18.04.2001
54.5-4.2-9.1.1
Bezirksregierung Münster
Im Auftrag
Beinlich



Staatl. Umweltamt Muenster

PROJEKT: Festsetzung der Ueberschwemmungsgebiete

FLUSS: AXTBACH - WSP fuer HQ100 -

ABSCHNITT: Laengsschnitt von Stat. 10+570 - 12+100


MASSSTAEBE

LAENGEN 1 : 5000

HOEHEN 1 : 100

Aufgestellt:
Münster, den 13.4.2000

i.A. *Bohmer*

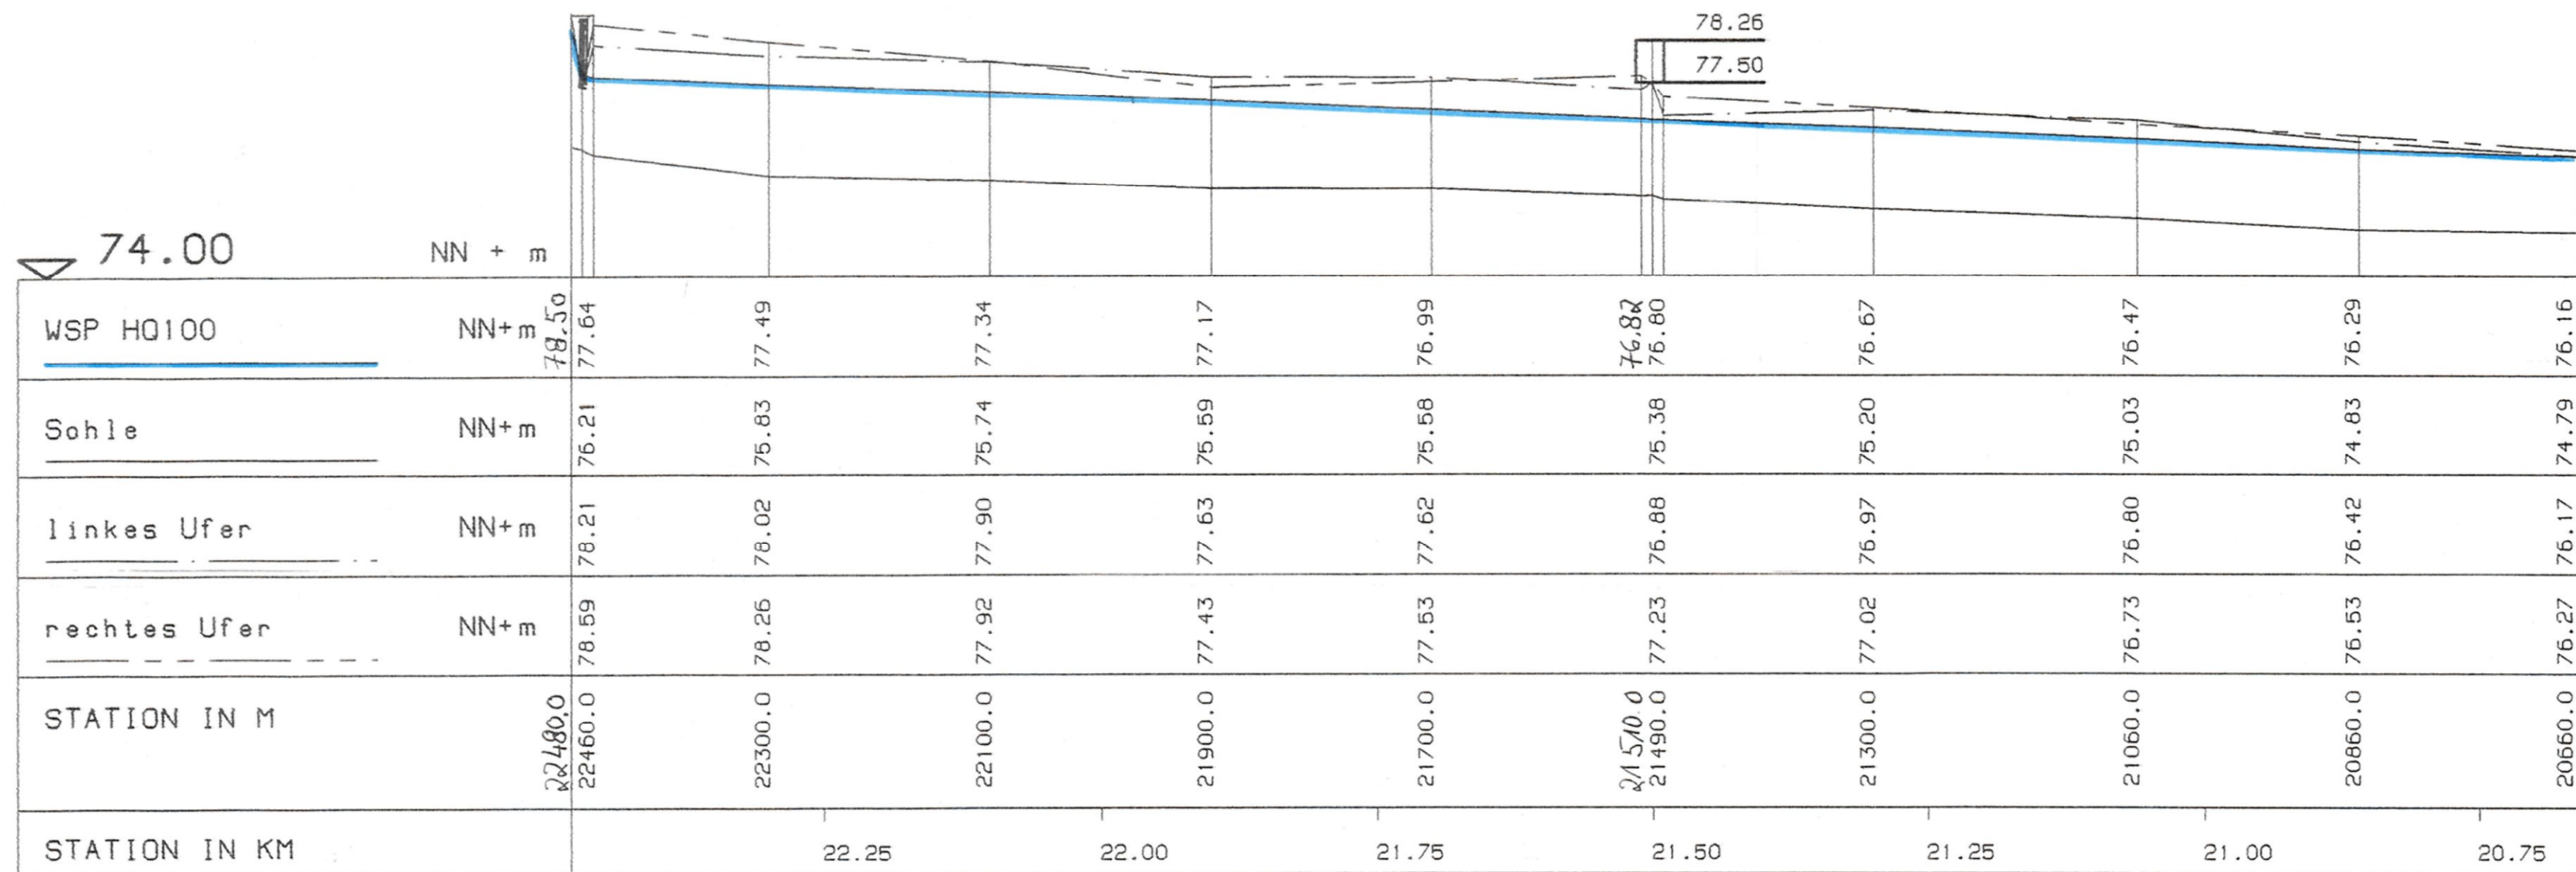

Zugehörig
zur Überschwemmungsgebietsverordnung
für den Axtbach vom 18.04.2001
54.5-4.2-9.1.1
Bezirksregierung Münster
Im Auftrag
(Beinlich)



Staatl. Umweltamt Muenster

PROJEKT: Festsetzung der Ueberschwemmungsgebiete

FLUSS: AXTBACH - WSP fuer HQ100 -

ABSCHNITT: Laengsschnitt von Stat. 20+660 - 22+480


MASSSTAEBE

LAENGEN 1 : 5000

HOEHEN 1 : 100

Aufgestellt:
Münster, den 13.4.2000

i.A. *Beinlich*

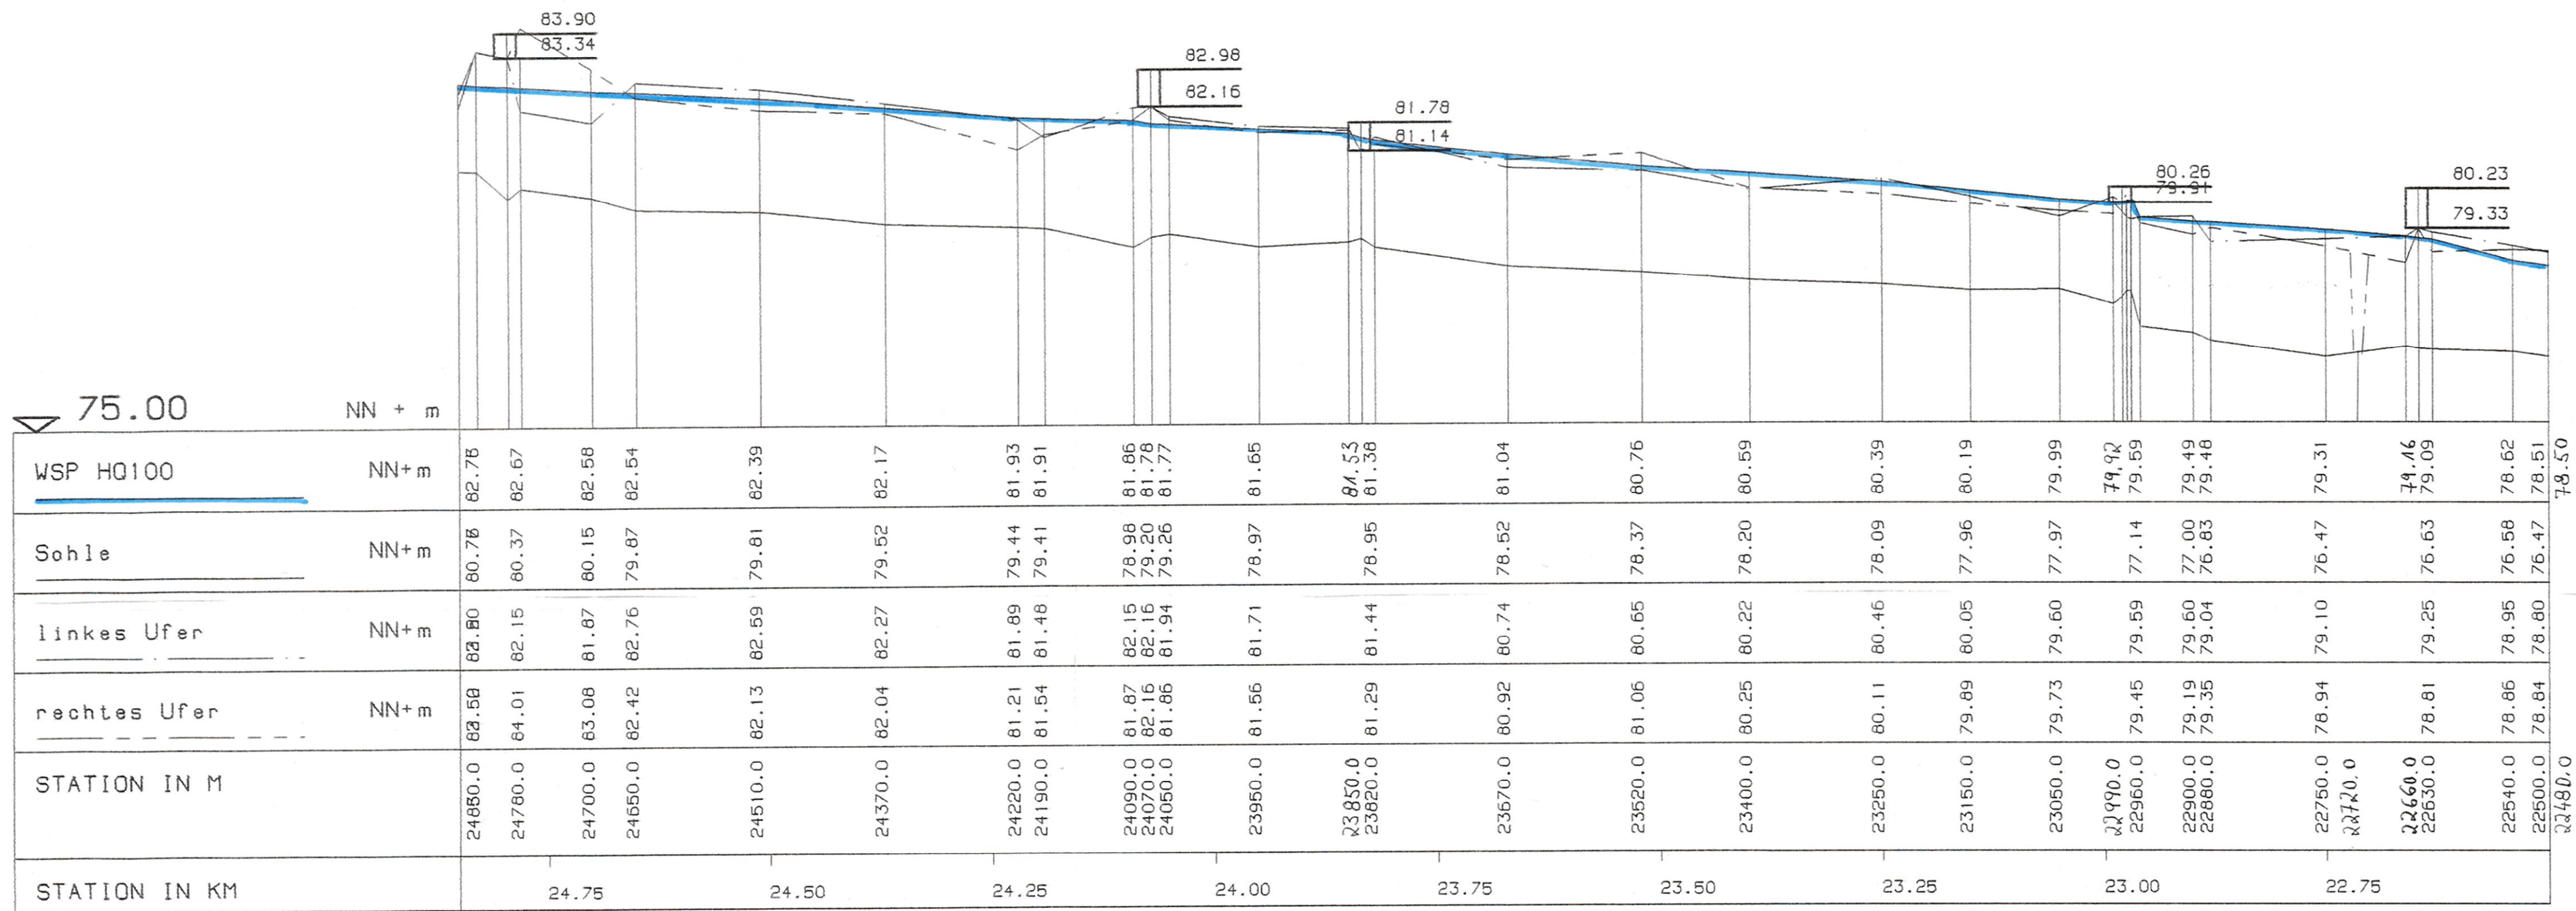

LAENGE 2350.00 M

Zugehörig
zur Überschwemmungsgebietsverordnung
für den Axtbach vom 18.04.2001
54.5-4.2-9.1.1
Bezirksregierung Münster



Staatl. Umweltamt Muenster

PROJEKT: Festsetzung der Ueberschwemmungsgebiete

FLUSS: AXTBACH - WSP fuer HQ100 -

ABSCHNITT: Laengsschnitt von Stat. 22+480 - 24+850


MASSSTAEBE

LAENGEN 1 : 5000

HOEHEN 1 : 100

Aufgestellt:
Münster, den 13.4.2000

i. A.

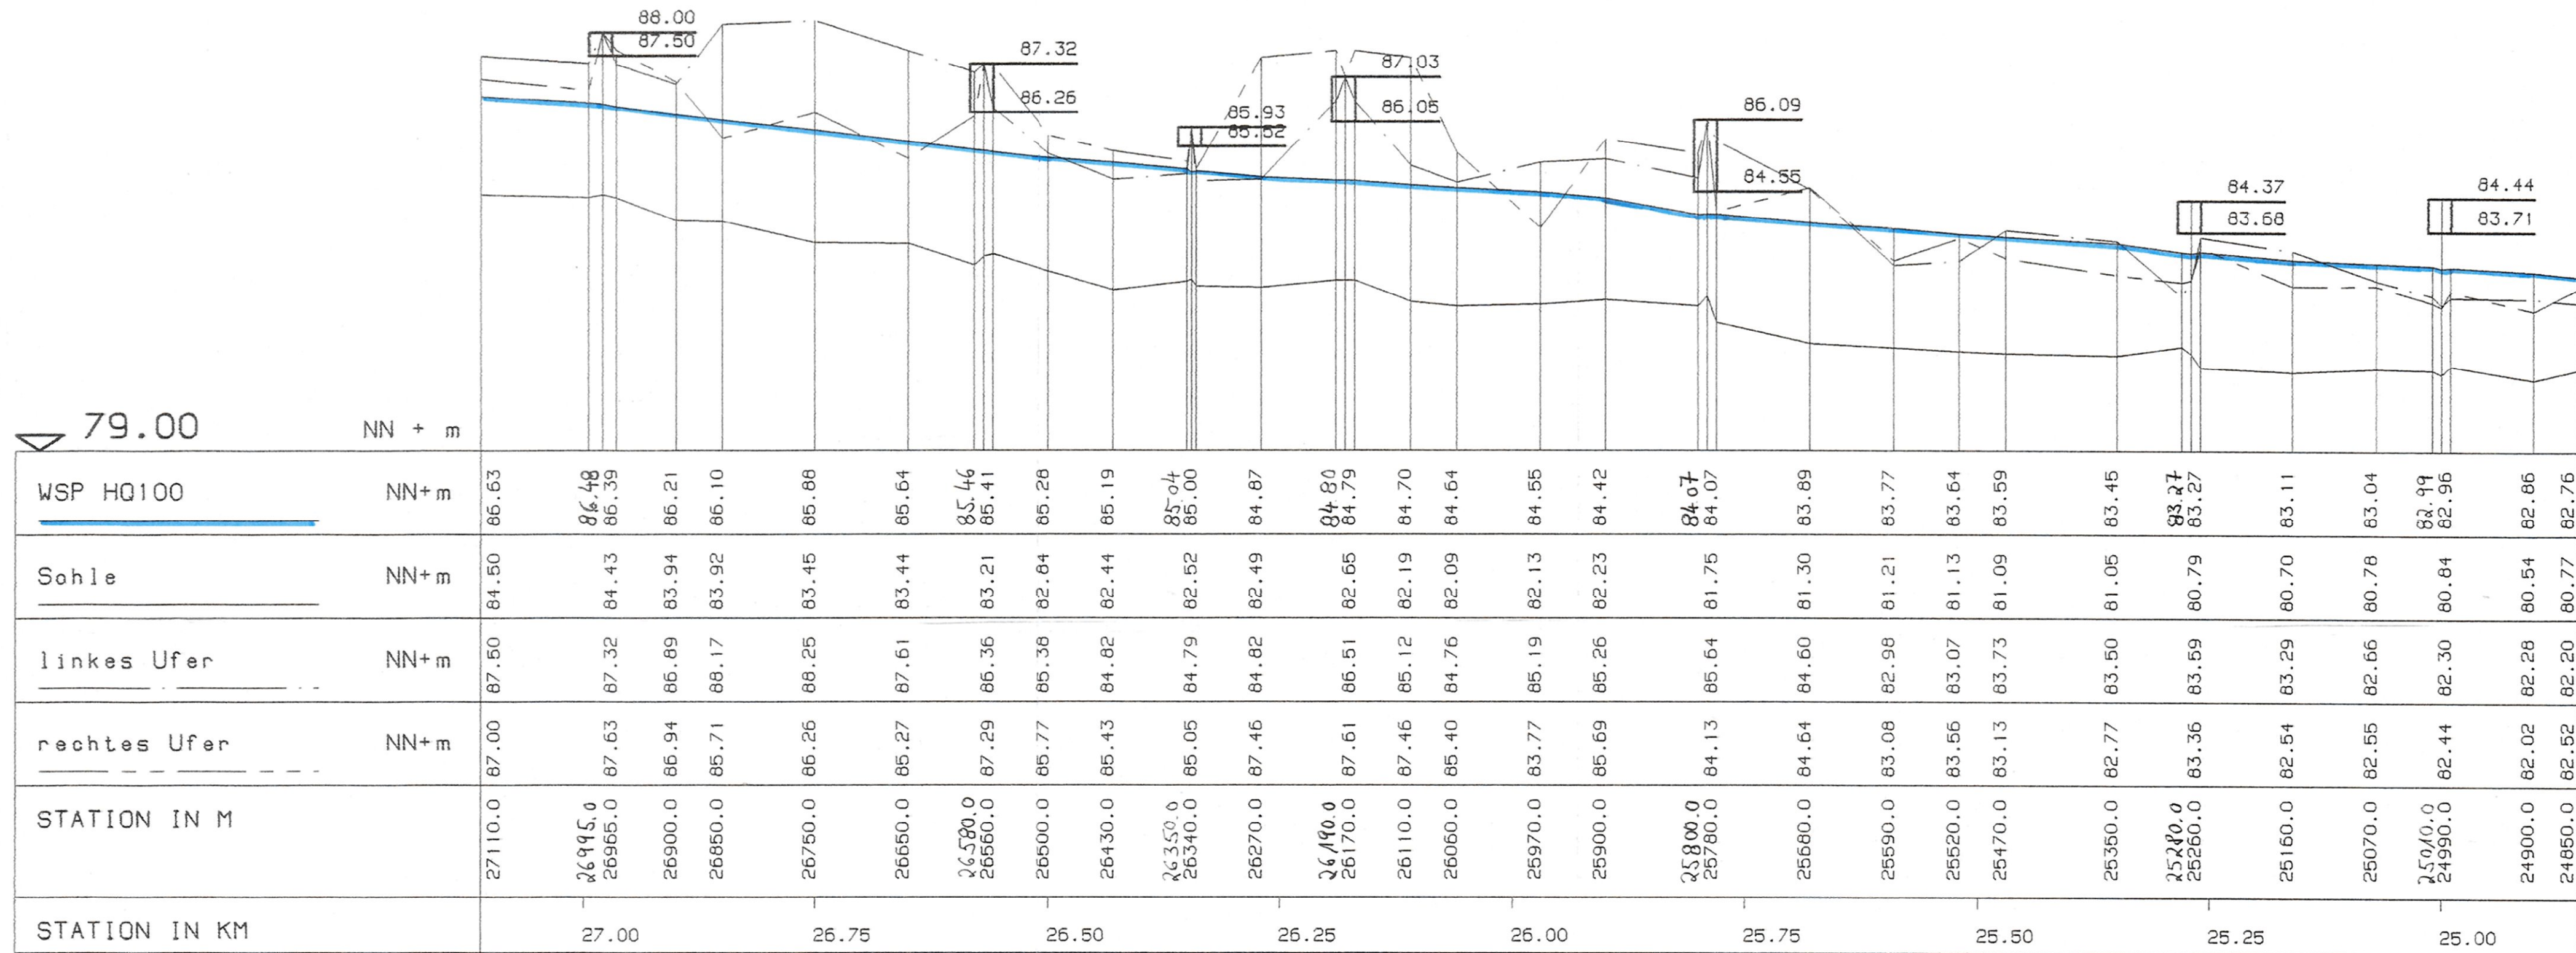

Zugehörig
zur Überschwemmungsgebietsverordnung
für den Axtbach vom 18.04.2001
54.5-4.2-9.1.1
Bezirksregierung Münster
Im Auftrag
3268
(Beinlich)



Staatl. Umweltamt Muenster

PROJEKT: Festsetzung der Ueberschwemmungsgebiete

FLUSS: AXTBACH - WSP fuer HQ100 -

ABSCHNITT: Laengsschnitt von Stat. 24+850 - 27+110

MASSSTAEBE

LAENGEN 1 : 5000

HOEHEN 1 : 100

Aufgestellt:
Münster, den 13.4.2000

i.A. *Arbeits*