



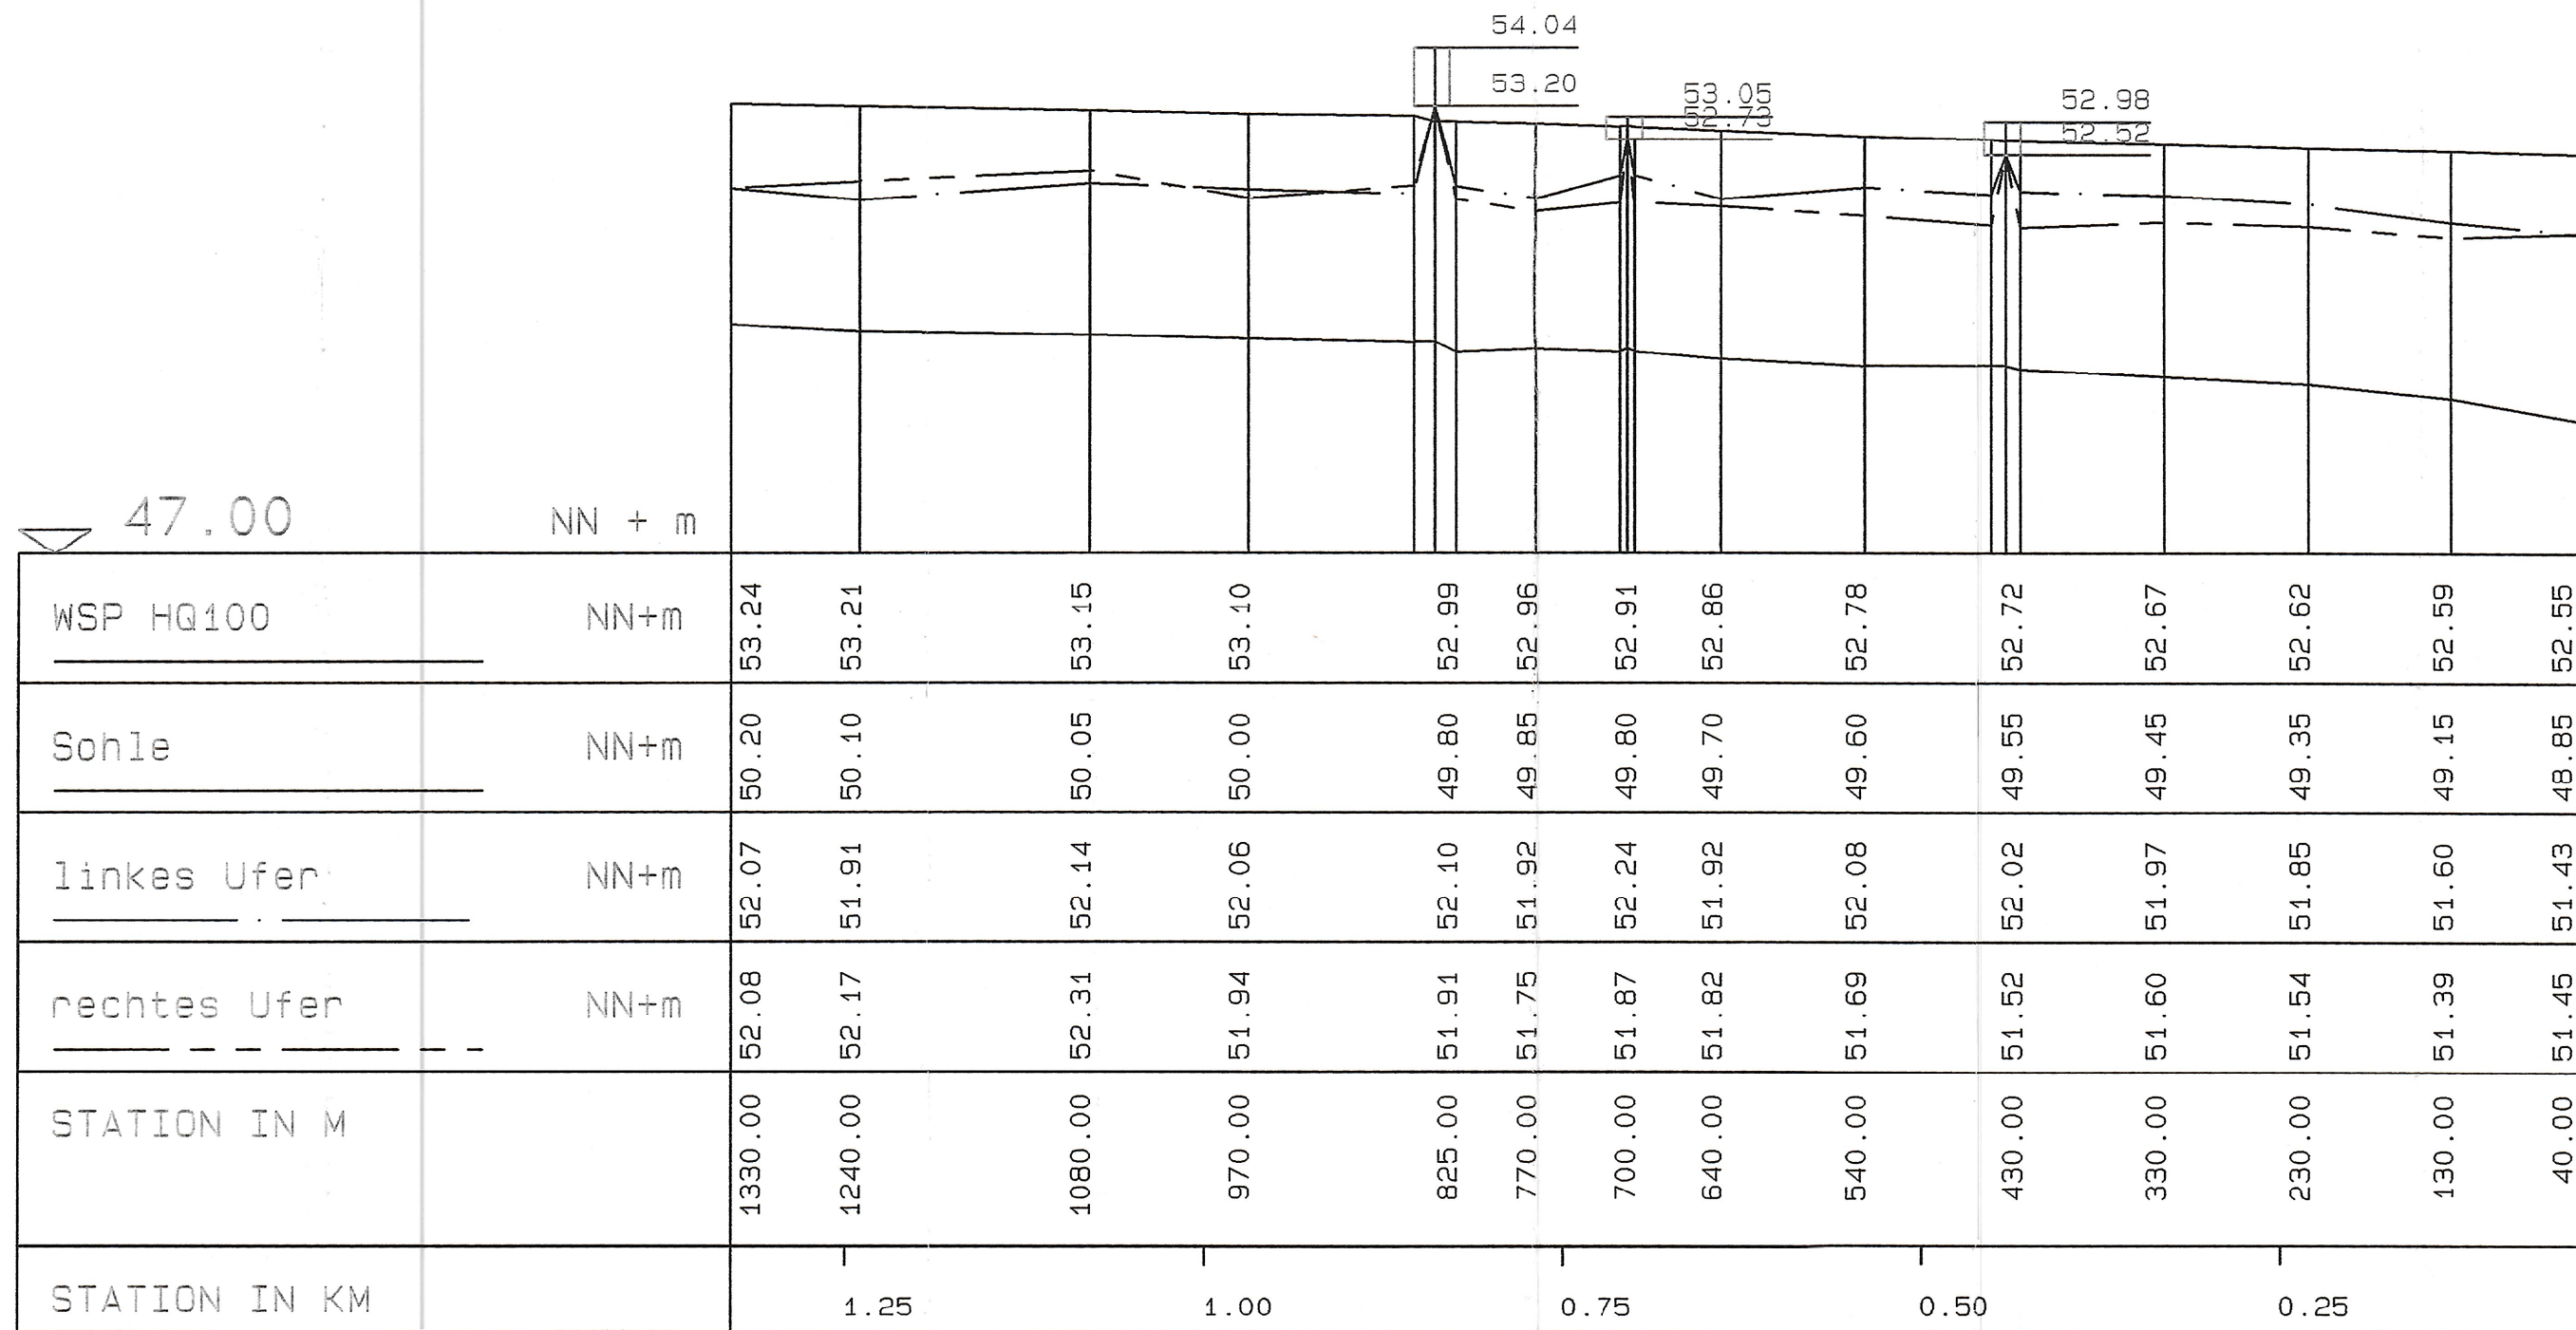


LAENGE 1290.00 M




Staatl. Umweltamt Muenster	
PROJEKT: Festsetzung der Ueberschwemmungsgebiete	
FLUSS: KLEUTERBACH - WSP fuer HQ100 -	
ABSCHNITT: Laengsschnitt von Stat. 0+040 - 1+330	
MASSSTAEBE	Aufgestellt: Münster, den 6.2.2004
LAENGEN 1 : 5000	i.A.
HOEHEN 1 : 100	

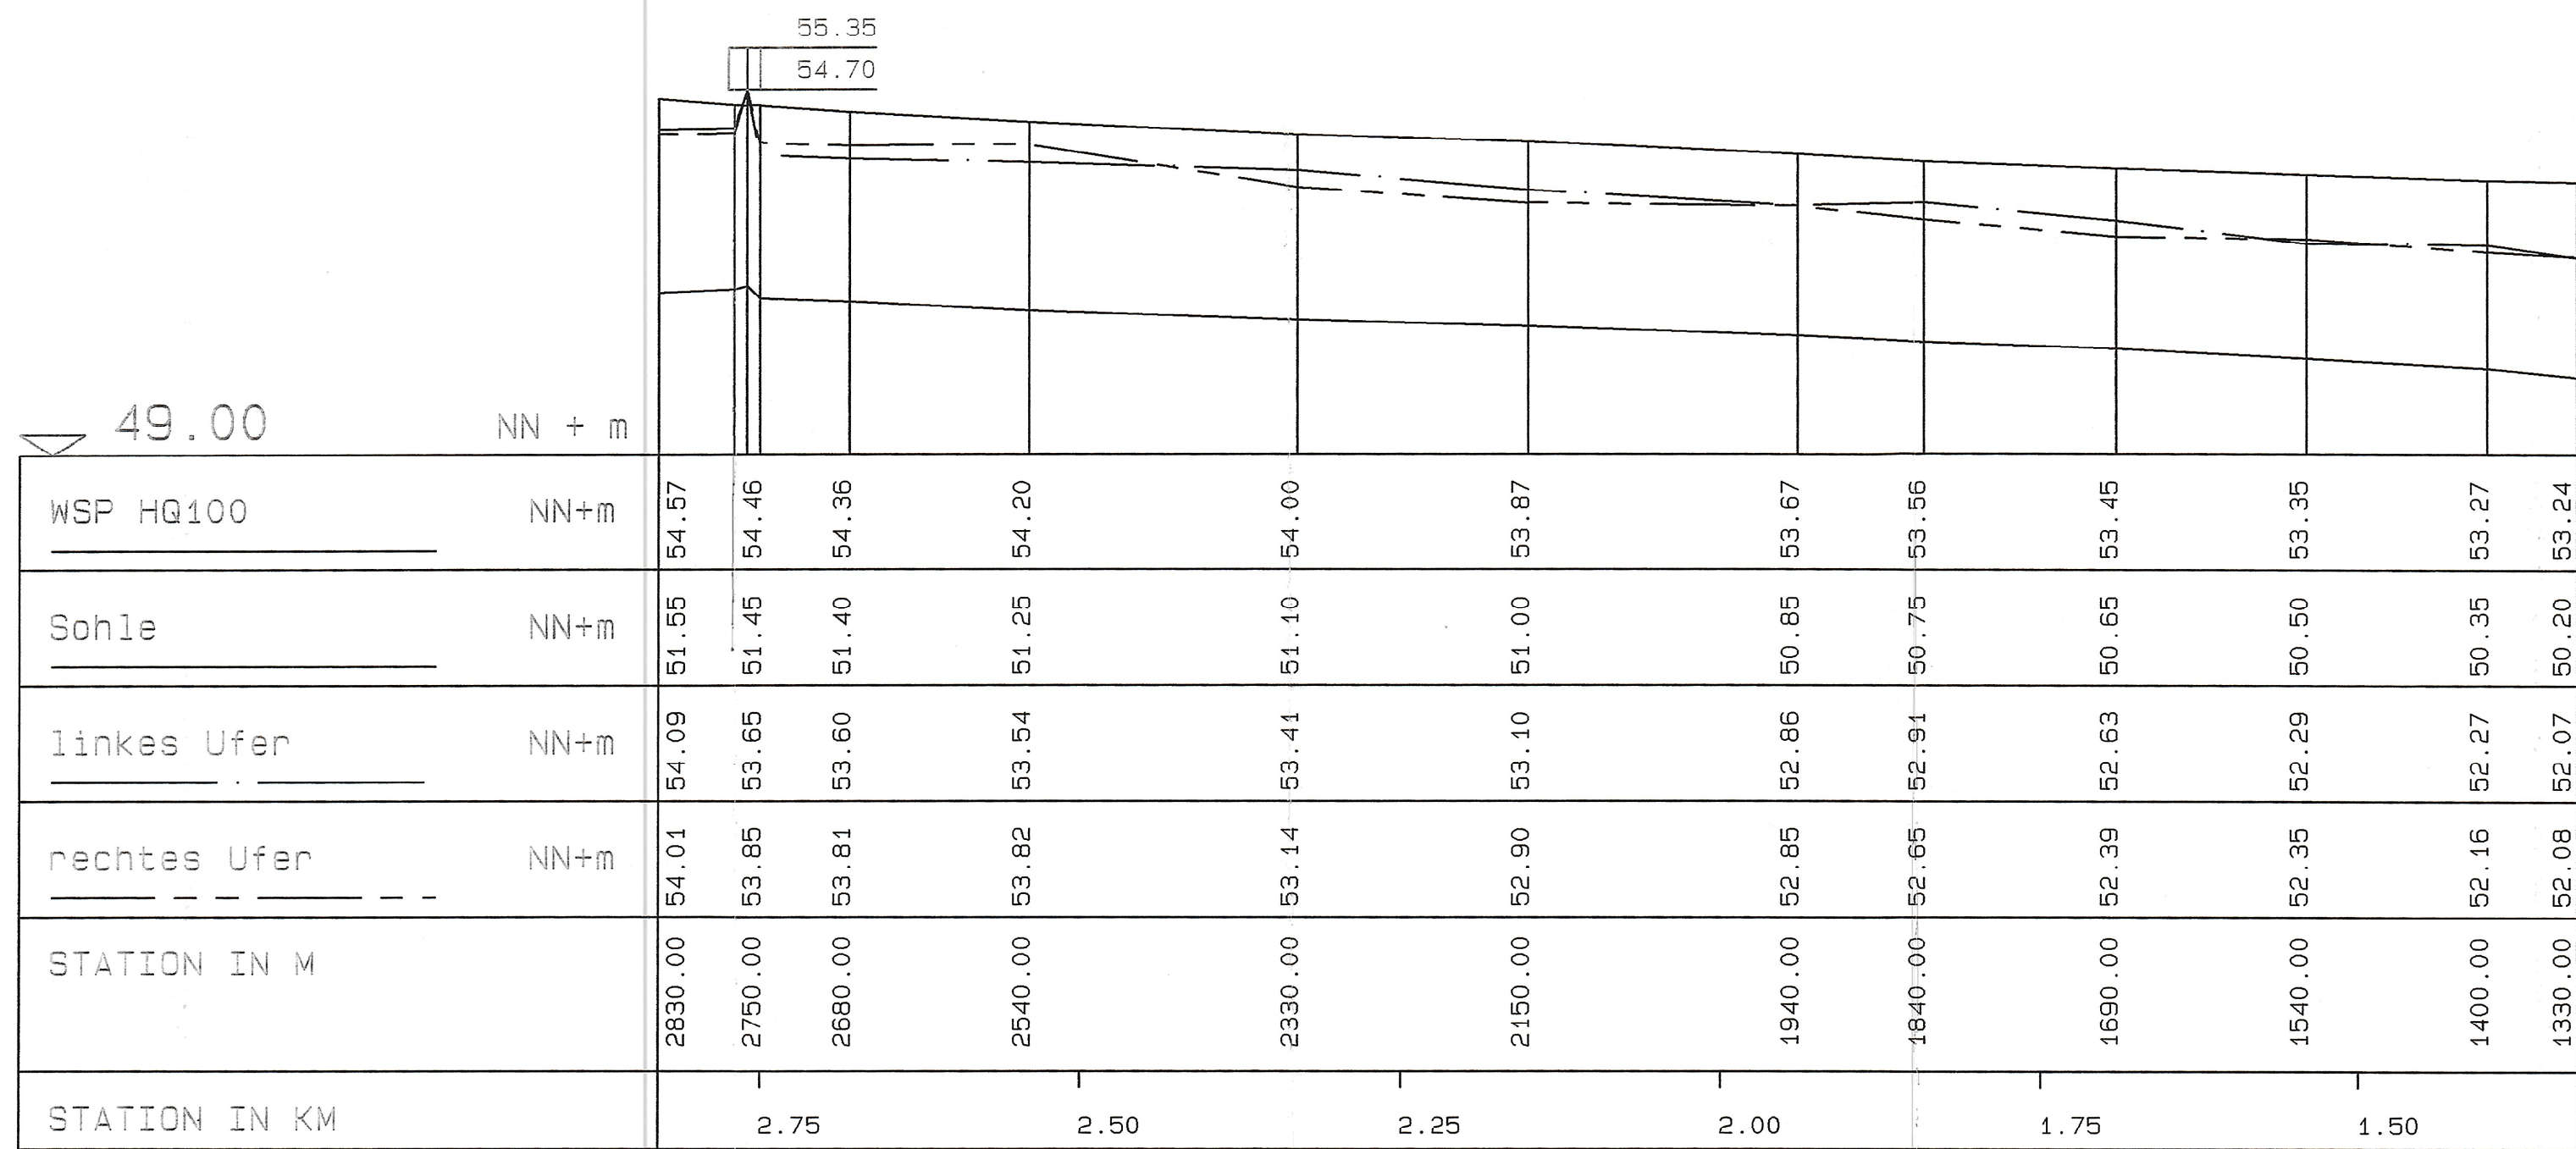

LAENGE 1500.00 M

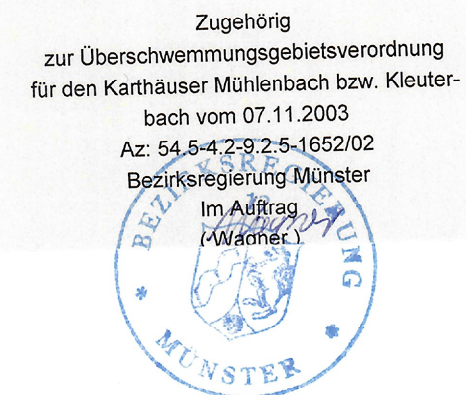

Staat1. Umweltamt Muenster	
PROJEKT: Festsetzung der Ueberschwemmungsgebiete	
FLUSS: KLEUTERBACH - WSP fuer HQ100 -	
ABSCHNITT: Laengsschnitt von Stat. 1+330 - 2+830	
MASSTAEBE	Aufgestellt: 6.7.2001 Münster, den
LAENGEN 1 : 5000	i.A.
HOEHEN 1 : 100	

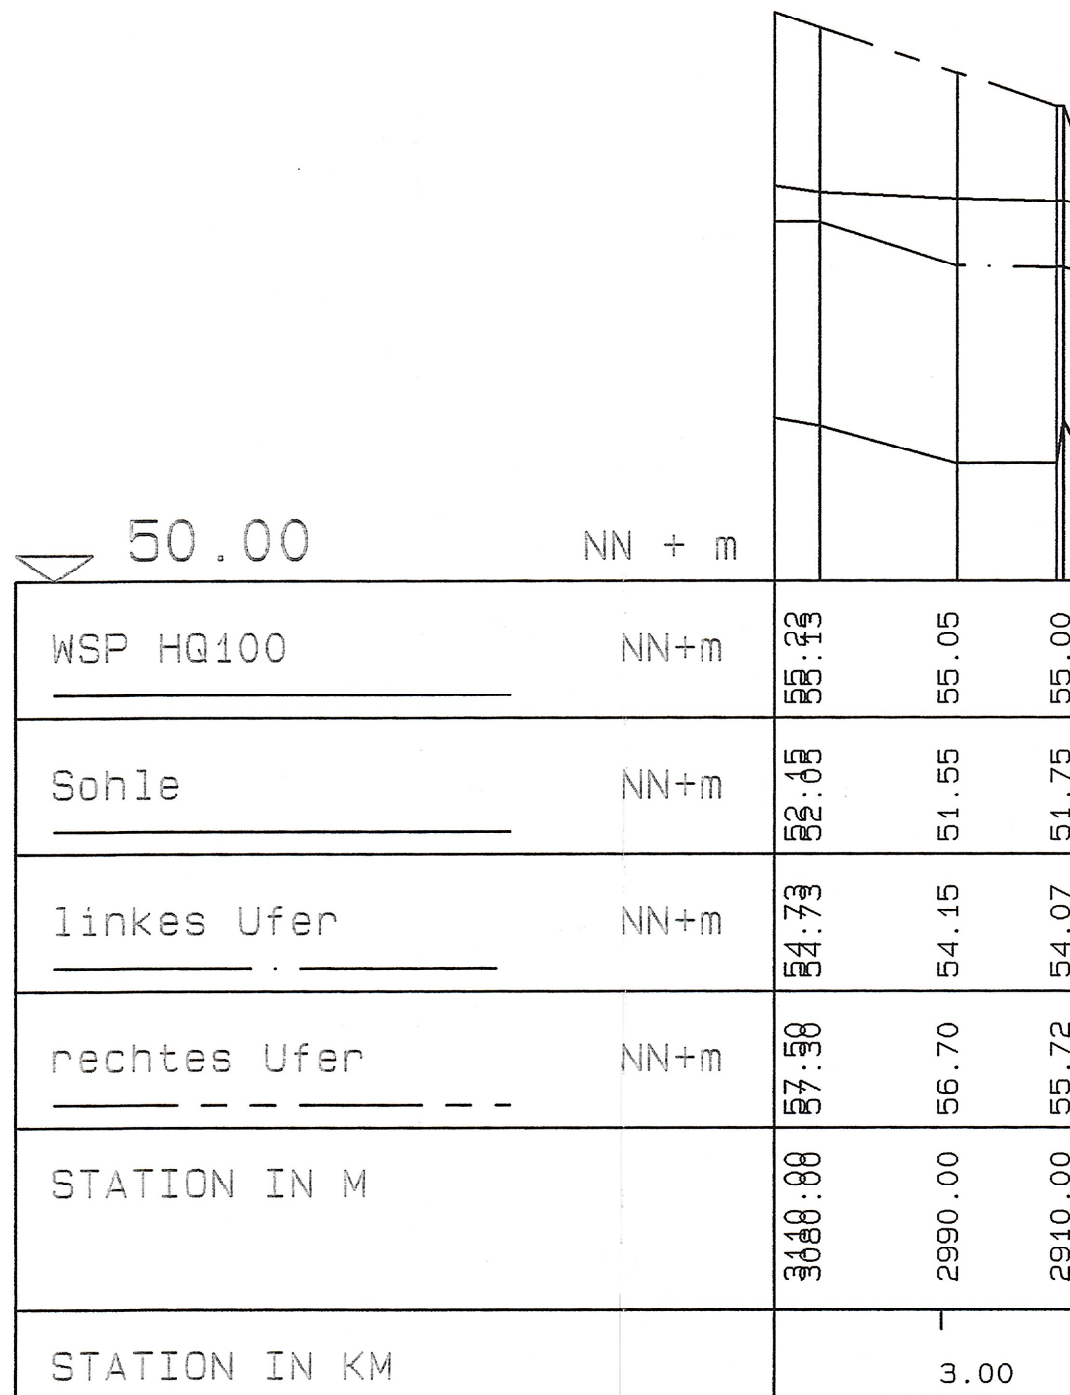

LAENGE 200.00 M

Zugehörig
zur Überschwemmungsgebietsverordnung
für den Karthäuser Mühlenbach bzw. Kleuter-
bach vom 07.11.2003

Az: 54.5-4-2-9-2-5-1652/02
Bezirksregierung Münster

Im Auftrag
(Wagner)



Staatl. Umweltamt Muenster

PROJEKT: Festsetzung der Ueberschwemmungsgebiete

FLUSS: KLEUTERBACH - WSP fuer HQ100 -

ABSCHNITT: Laengsschnitt von Stat. 2+910 - 3+110


MASSSTAEBE

LAENGEN 1 : 5000

HOEHEN 1 : 100

Aufgestellt:
Münster, den 6.7.2004

i.A. Bohnisch

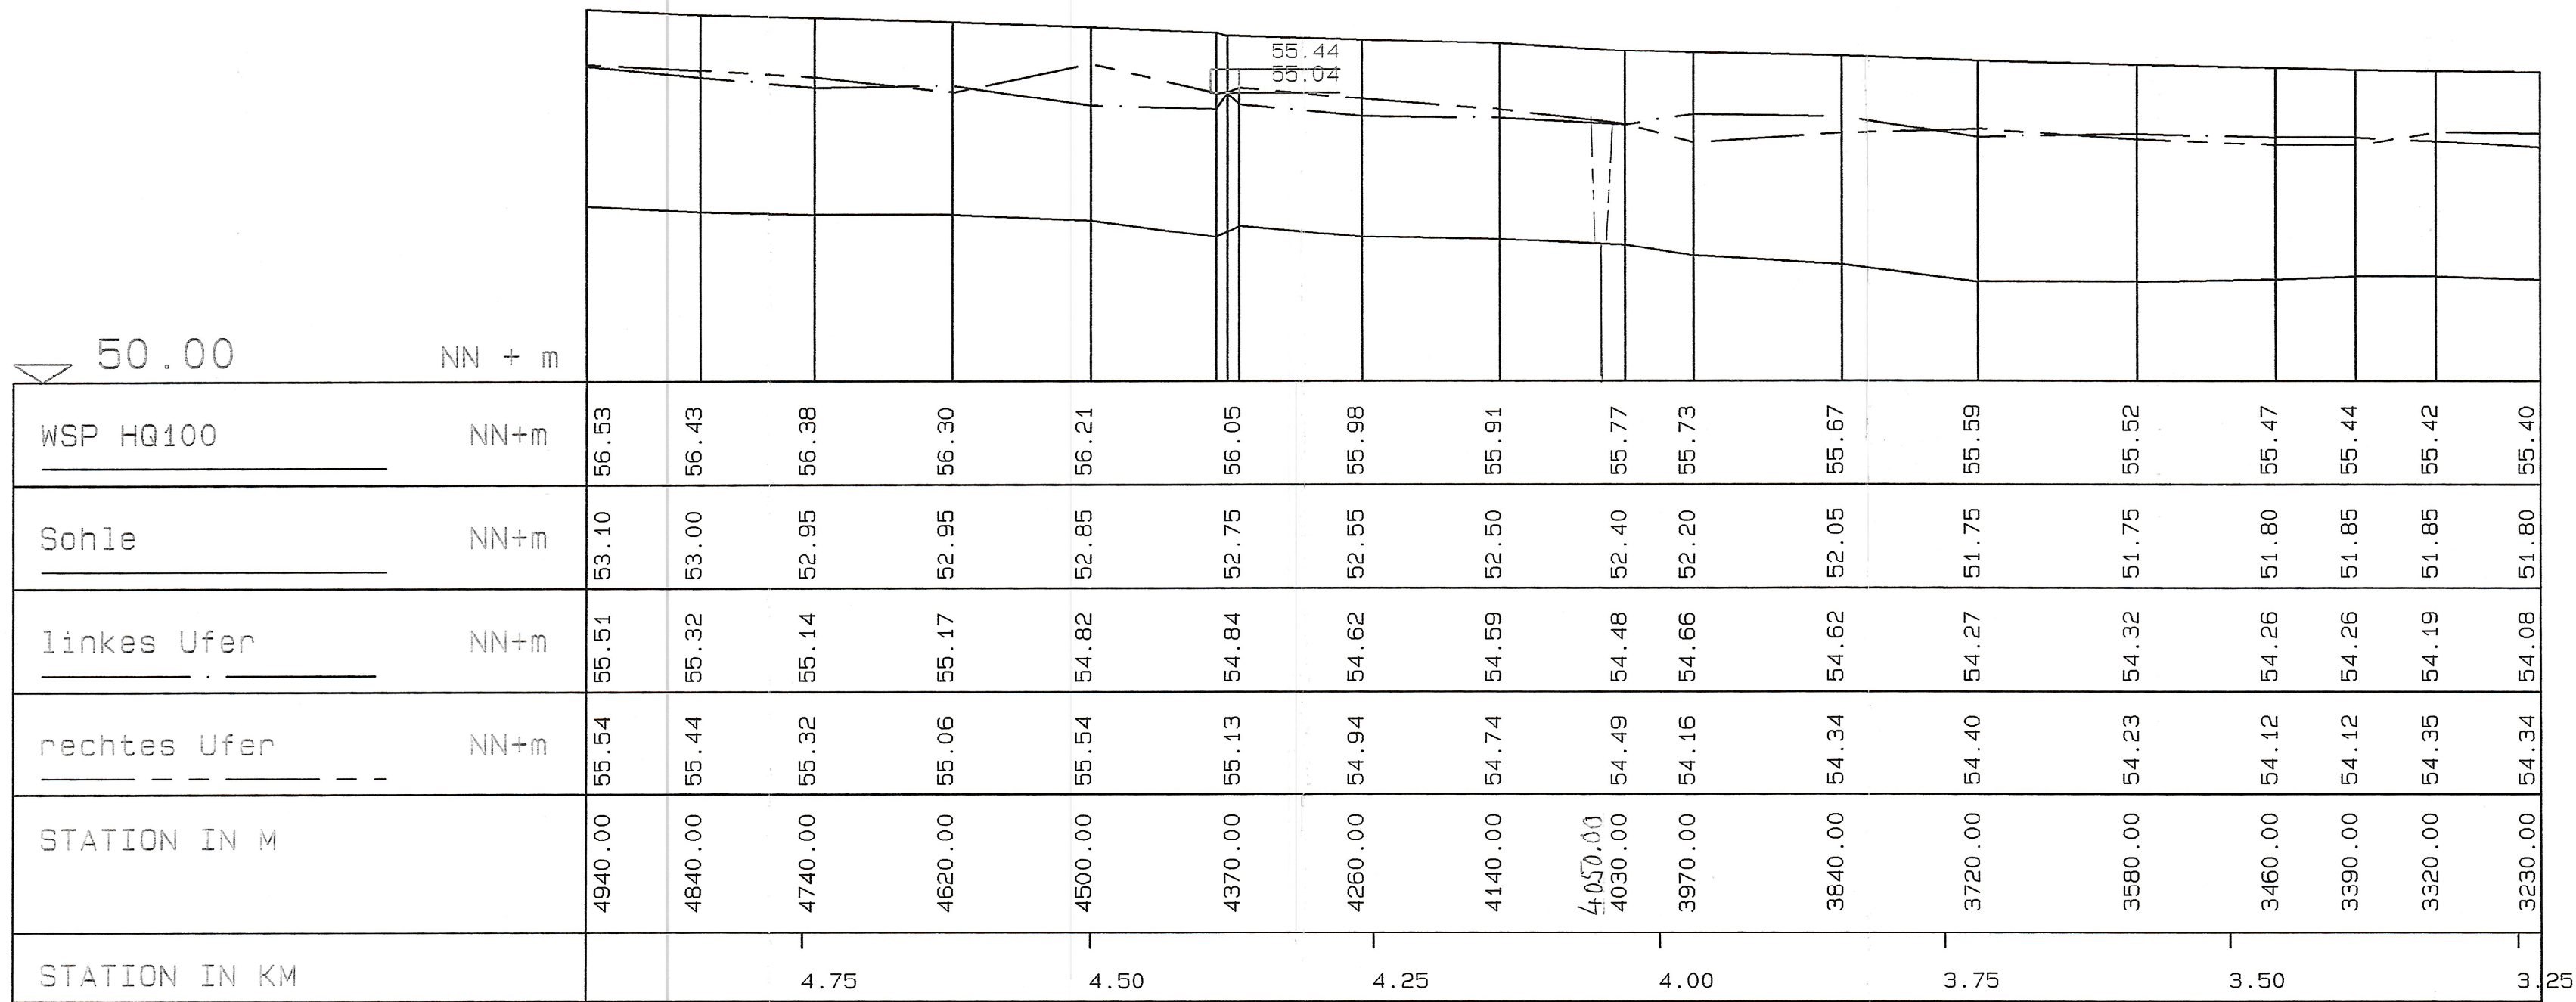

LAENGE 1710.00 M

Zugehörig
zur Überschwemmungsgebietsverordnung
für den Karthäuser Mühlenbach bzw. Kleuter-
bach vom 07.11.2003
Az: 54.5-4-2-9.2.5-1652/02
Bezirksregierung Münster



Staatl. Umweltamt Muenster

PROJEKT: Festsetzung der Ueberschwemmungsgebiete

FLUSS: KLEUTERBACH - WSP fuer HQ100 -

ABSCHNITT: Laengsschnitt von Stat. 3+230 - 4+940


MASSSTAEBE

LAENGEN 1 : 5000

HOEHEN 1 : 100

Aufgestellt:
Münster, den 6.7.2004

i.A. Antoni

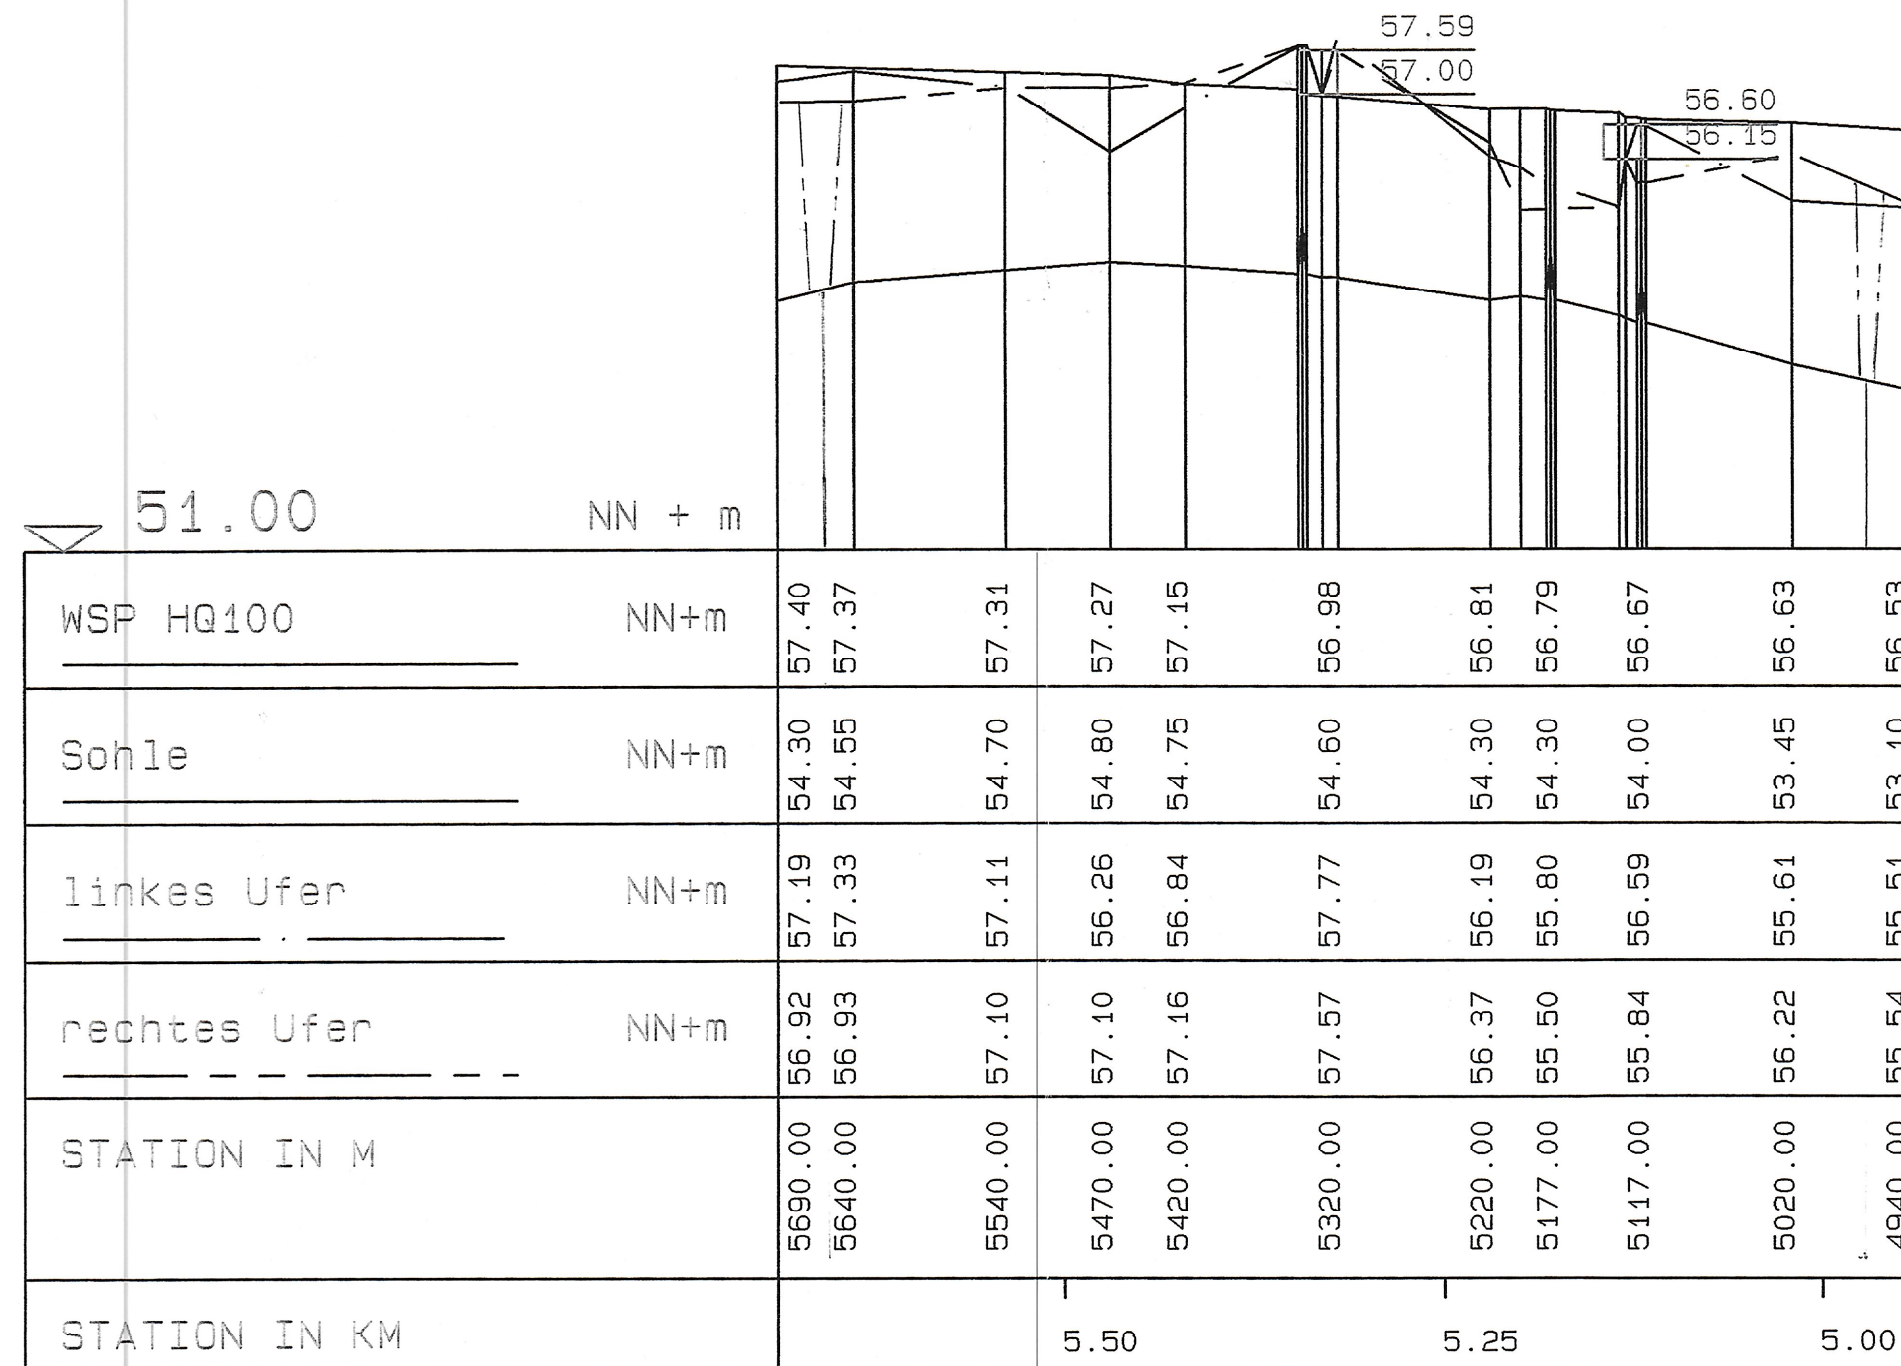

Abzweigung Umflut

Sohlschwelle
Brücke K28


Sohlschwelle

Sohlschwelle

Einmündung Umflut

Zugehörig
zur Überschwemmungsgebietsverordnung
für den Karthäuser Mühlenbach bzw. Kleuter-
bach vom 07.11.2003
Az: 54.5-4.2-9.2.5-1652/02
Bezirksregierung Münster
Im Auftrag
(Wagner)

Staatl. Umweltamt Muenster	
PROJEKT: Festsetzung der Ueberschwemmungsgebiete	
FLUSS: KLEUTERBACH - WSP fuer HQ100 -	
ABSCHNITT: Laengsschnitt von Stat. 4+940 - 5+690	
MASSSTAEBE LAENGEN 1 : 5000 HOEHEN 1 : 100	Aufgestellt: Münster, den 6.7.2001 i.A. <i>K. Wagner</i>

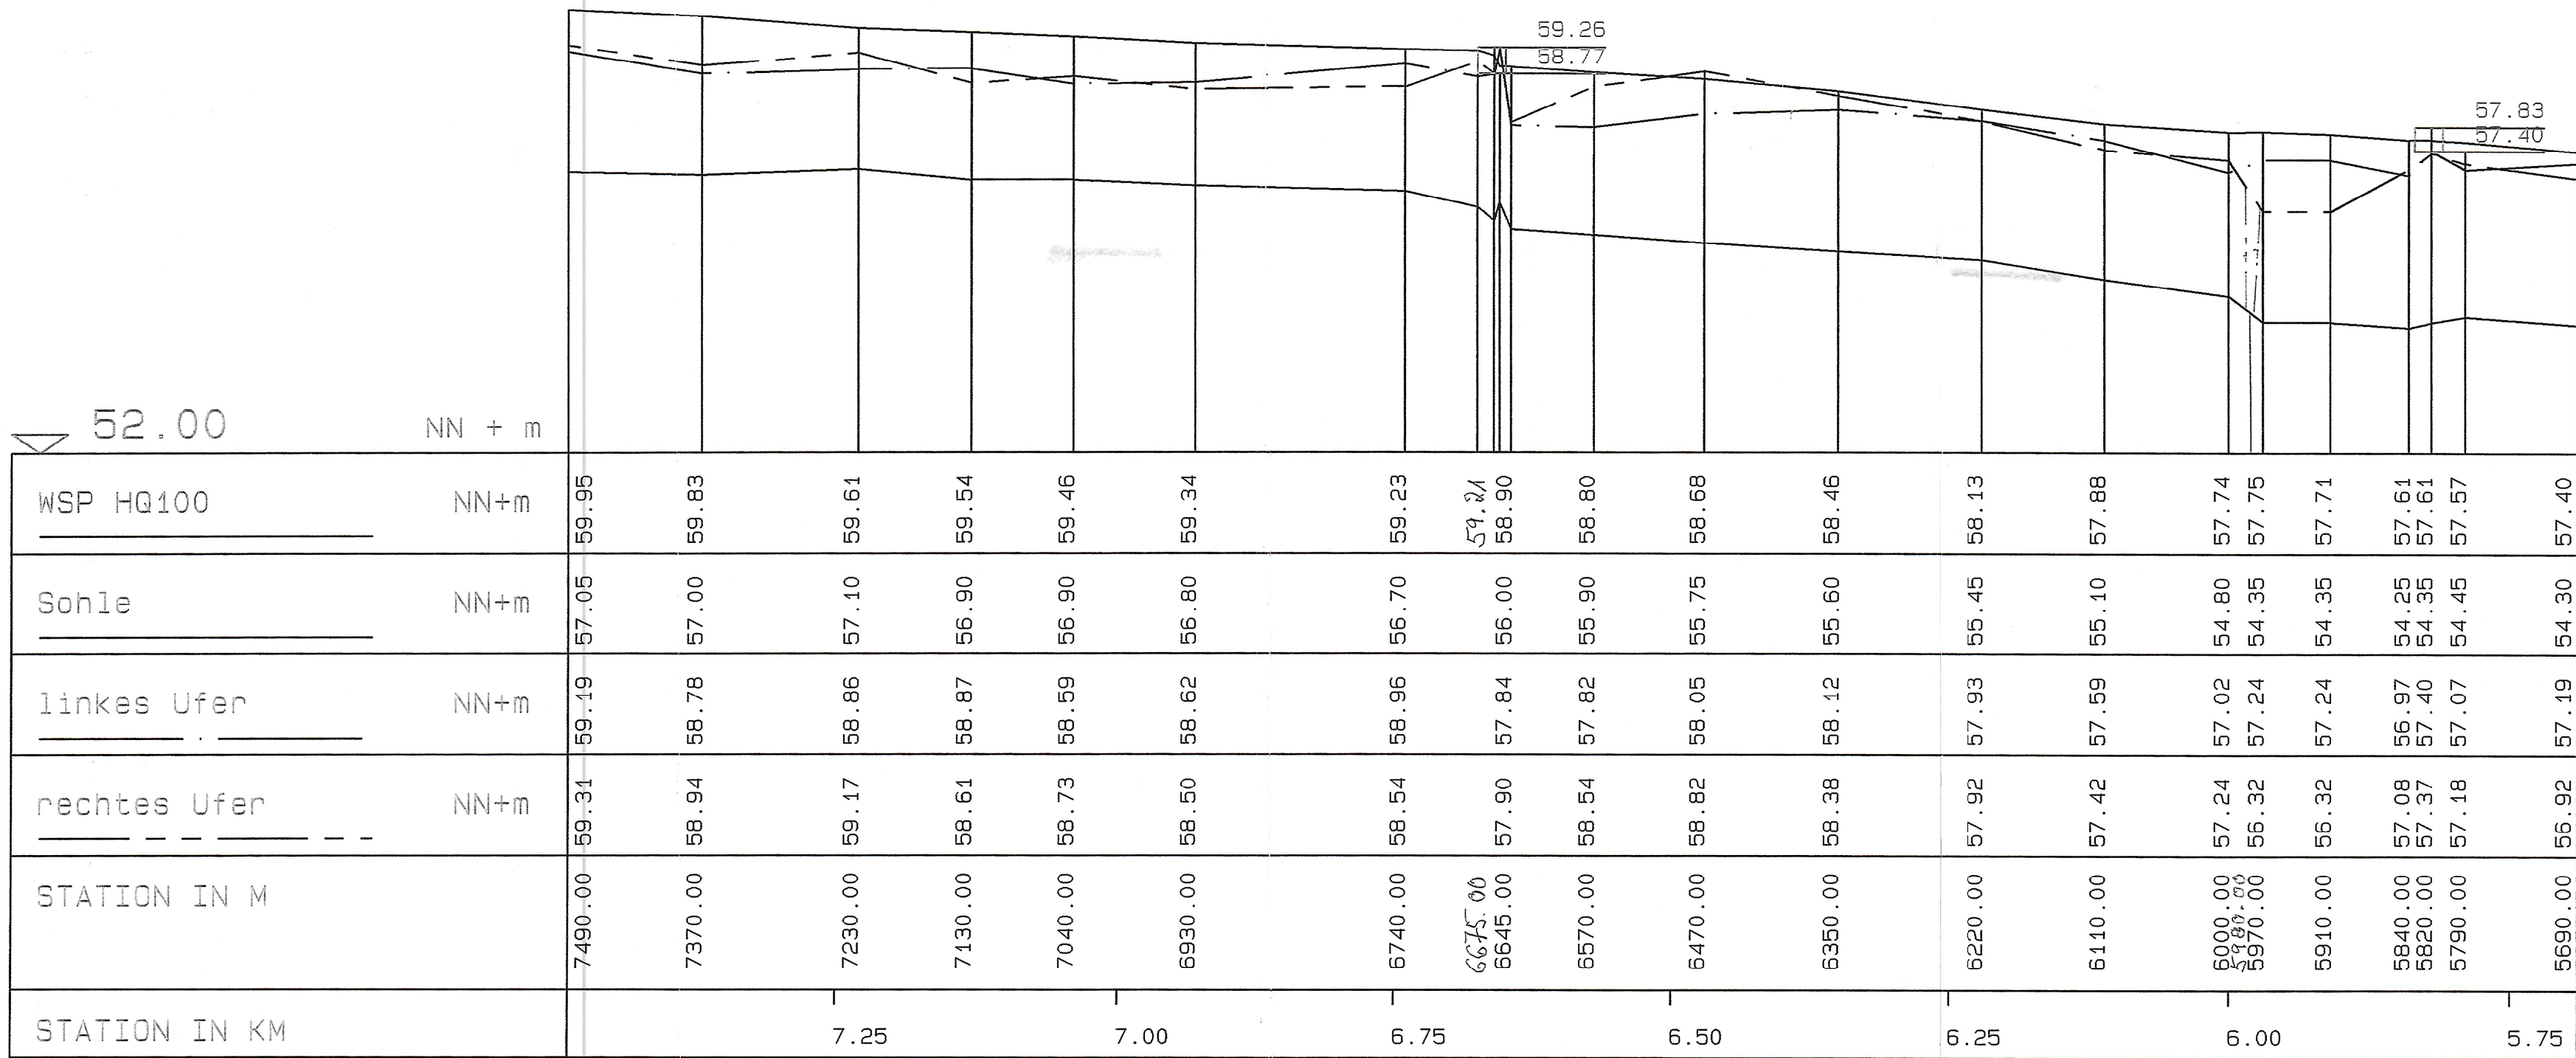

BCHBelenwehr
Schulze Waltering


Einmündung Donau

Holzsteg



Staatl. Umweltamt Muenster	
PROJEKT: Festsetzung der Ueberschwemmungsgebiete	
FLUSS: KLEUTERBACH - WSP fuer HQ100 -	
ABSCHNITT: Laengsschnitt von Stat. 5+690 - 7+490	
MASSTAEBE	Aufgestellt: 6.7.2004 Münster, den
LAENGEN 1 : 5000	i.A. <i>Kotwisch</i>
HOEHEN 1 : 100	

LAENGE 1800.00 M

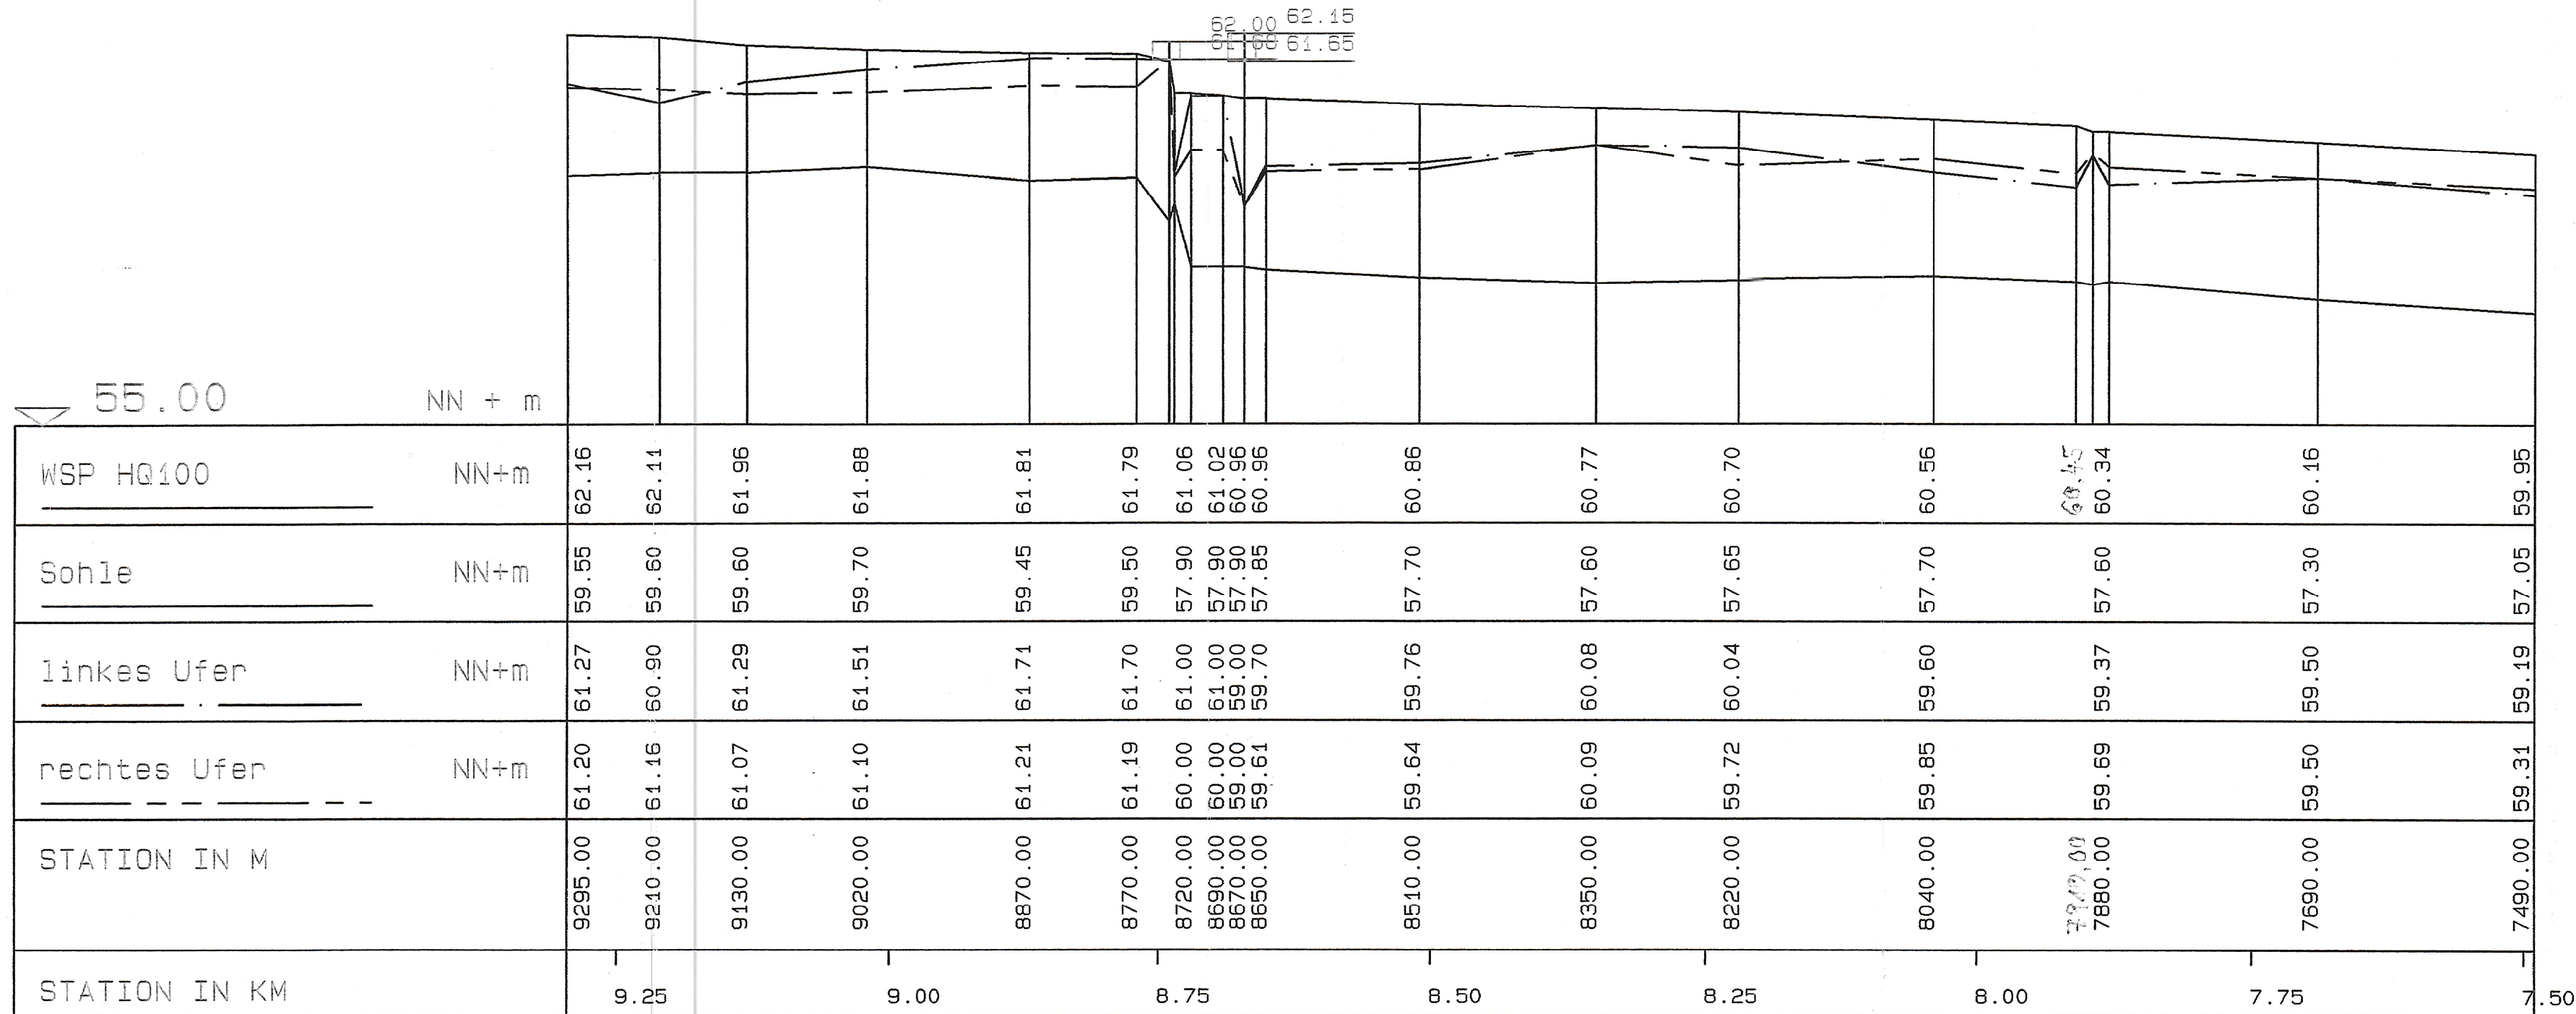

Zugehörig
zur Überschwemmungsgebietsverordnung
für den Karthäuser Mühlenbach bzw. Kleuter-
bach vom 07.11.2003

Az: 54.5-4-2-9.2-5-1652/02

Bezirksregierung Münster

Im Auftrag
(Wagner)



Staatl. Umweltamt Muenster

PROJEKT: Festsetzung der Ueberschwemmungsgebiete

FLUSS: KLEUTERBACH - WSP fuer HQ100 -

ABSCHNITT: Laengsschnitt von Stat. 7+490 - 9+295

MASSSTAEBE

LAENGEN 1 : 5000

HOEHEN 1 : 100

Aufgestellt:
Münster, den

6.7.2001

i.A.

Kotowski

58.00

NN + m

WSP HQ100	NN+m	62.84 62.84	62.81	62.74	62.68	62.57 62.48 62.48	62.42	62.35	62.28	62.16
Sohle	NN+m	60.36 60.05	59.85	59.95	59.90	59.85 59.85 59.85	59.85	59.75	59.45	59.55
linkes Ufer	NN+m	62.88 61.81	61.62	61.49	61.44	61.34 62.55 61.48	61.33	61.27	61.36	61.27
rechtes Ufer	NN+m	62.69 62.36	62.09	61.57	61.44	61.40 62.55 61.52	61.28	61.52	61.37	61.20
STATION IN M		10250.0 10210.0	10110.0	9990.00	9840.00	9710.00 9690.00 9670.00	9620.00	9550.00	9430.00	9295.00
STATION IN KM		10.25		10.00		9.75		9.50		

LAENGE 955.00 M

Bruecke B51

Fussgaengerbruecke
Eisenbahnbruecke

Bruecke

Bruecke

Bruecke

63.75

62.63

64.00

63.40
63.00
62.55

61.75

61.35

61.97

61.52

62.03

61.24

Zugehörig
zur Überschwemmungsgebietsverordnung
für den Karthäuser Mühlenbach bzw. Kleuter-
bach vom 07.11.2003
Az: 54.5-4-2-9.2.5-1652/02
Bezirksregierung Münster

Im Auftrag
(Wagner)



Staat1. Umweltamt Muenster

PROJEKT: Festsetzung der Ueberschwemmungsgebiete

FLUSS: KLEUTERBACH - WSP fuer HQ100 -

ABSCHNITT: Laengsschnitt von Stat. 9+295 - 10+250


MASSSTAEBE

LAENGEN 1 : 5000

HOEHEN 1 : 100

Aufgestellt:
Münster, den 6.7.2001

i.A. Kotlich

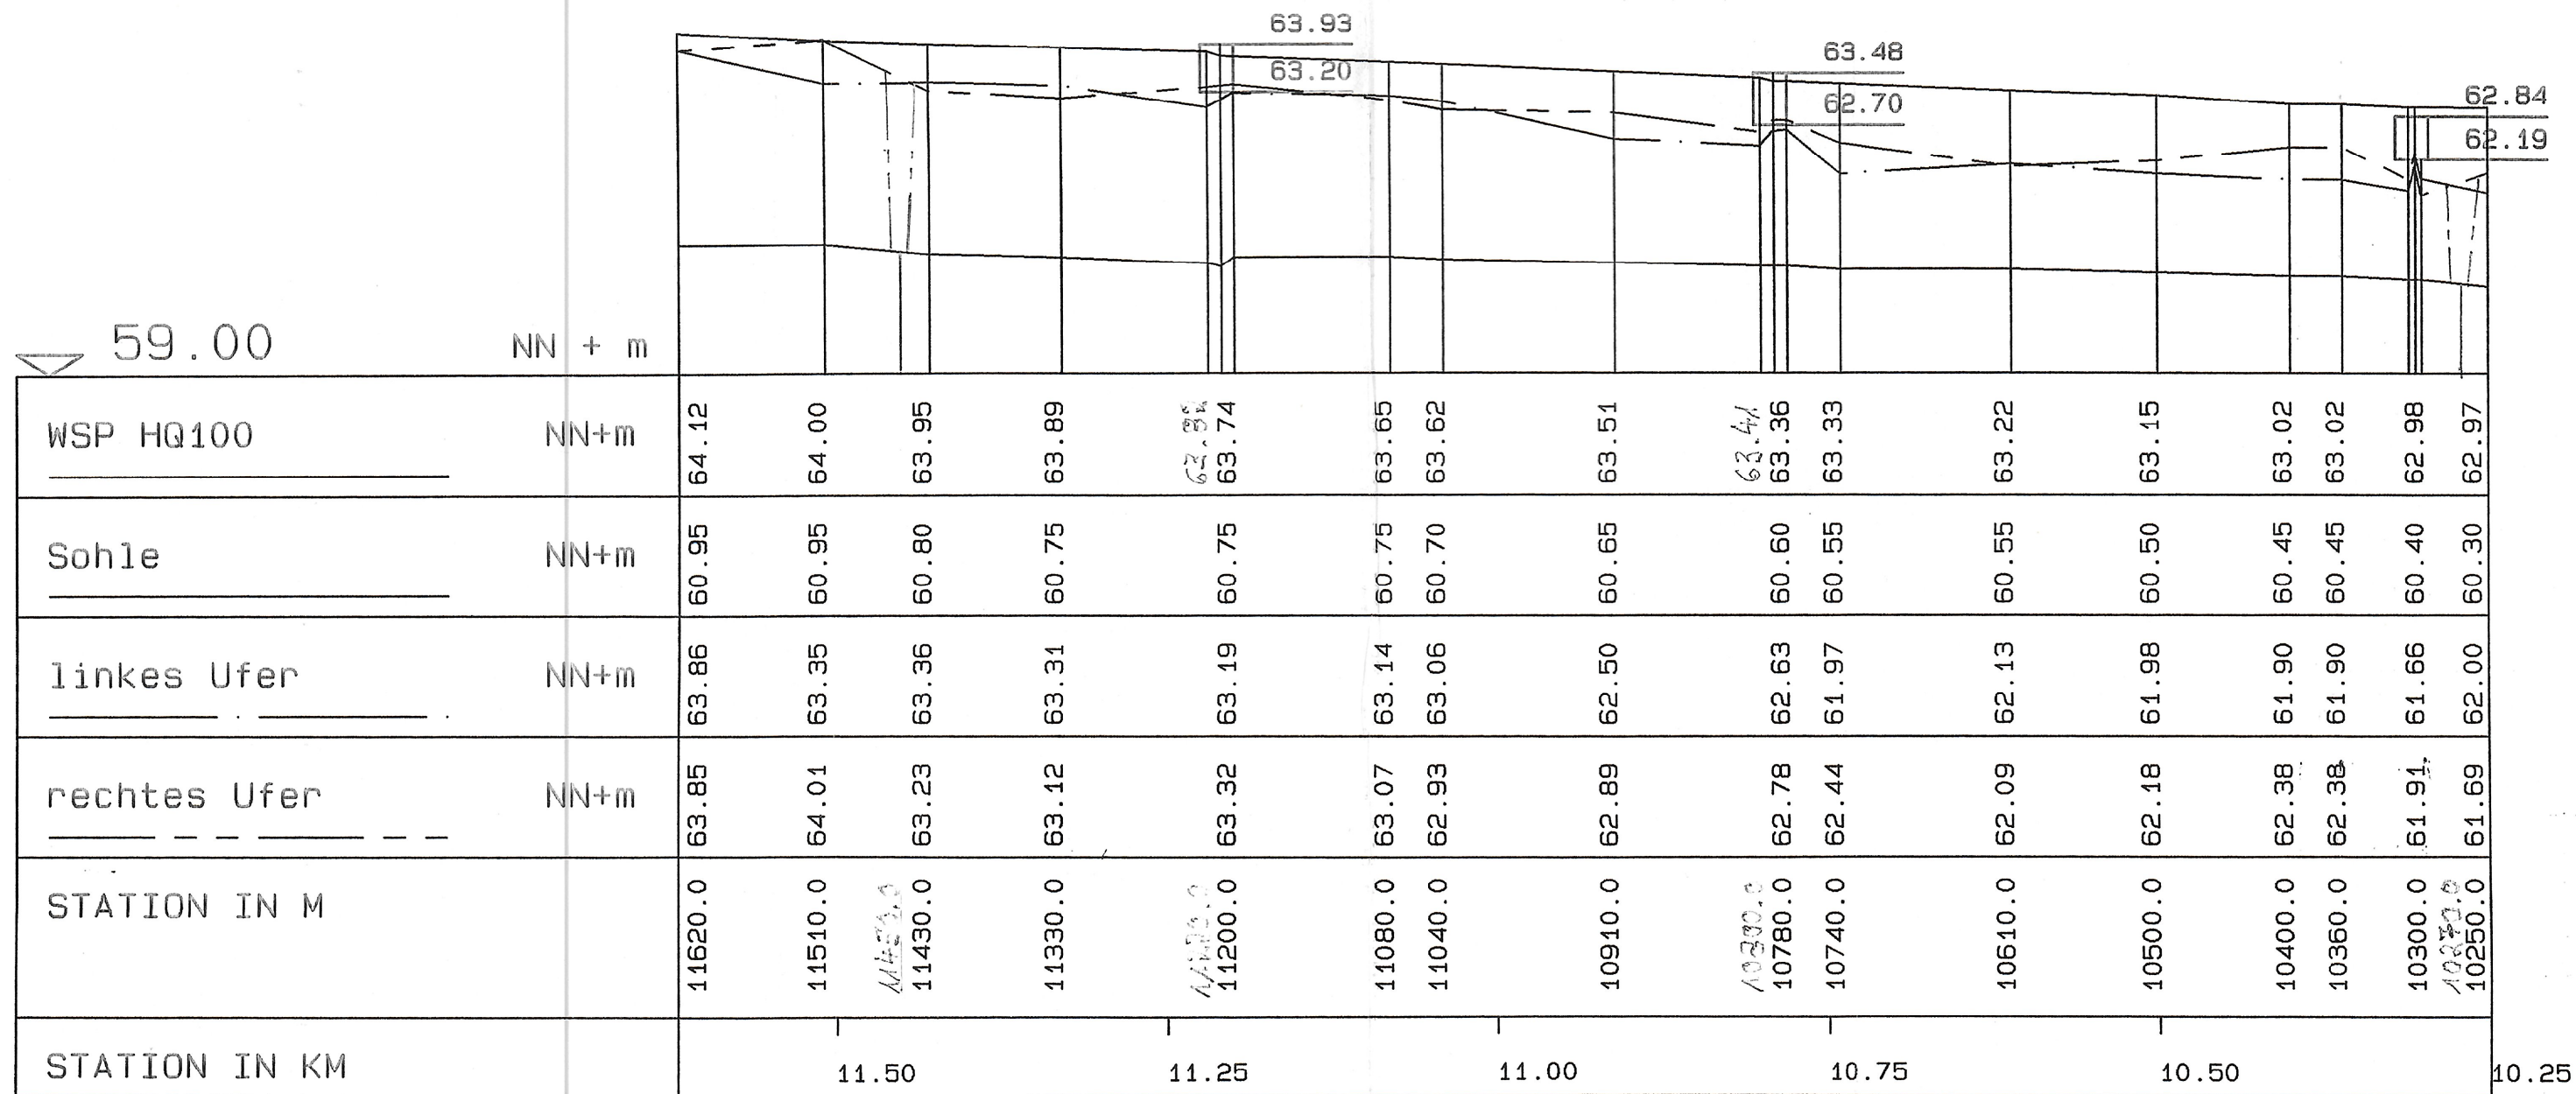


LAENGE 1370.00 M

Zugehörig
zur Überschwemmungsgebietsverordnung
für den Karthäuser Mühlenbach bzw. Kleuter-
bach vom 07.11.2003
Az: 54.5-4.2-9.2.5-1652/02
Bezirksregierung Münster
Im Auftrag
(Wagner)




Staat1. Umweltamt Muenster	
PROJEKT: Festsetzung der Ueberschwemmungsgebiete	
FLUSS: KARTHAEUSER MUEHLENBACH - WSP fuer HQ100 -	
ABSCHNITT: Laengsschnitt von Stat. 10+250 - 11+620	
MASSTAEBE	Aufgestellt: Münster, den 6.7.2001
LAENGEN 1 : 5000	i.A.
HOEHEN 1 : 100	

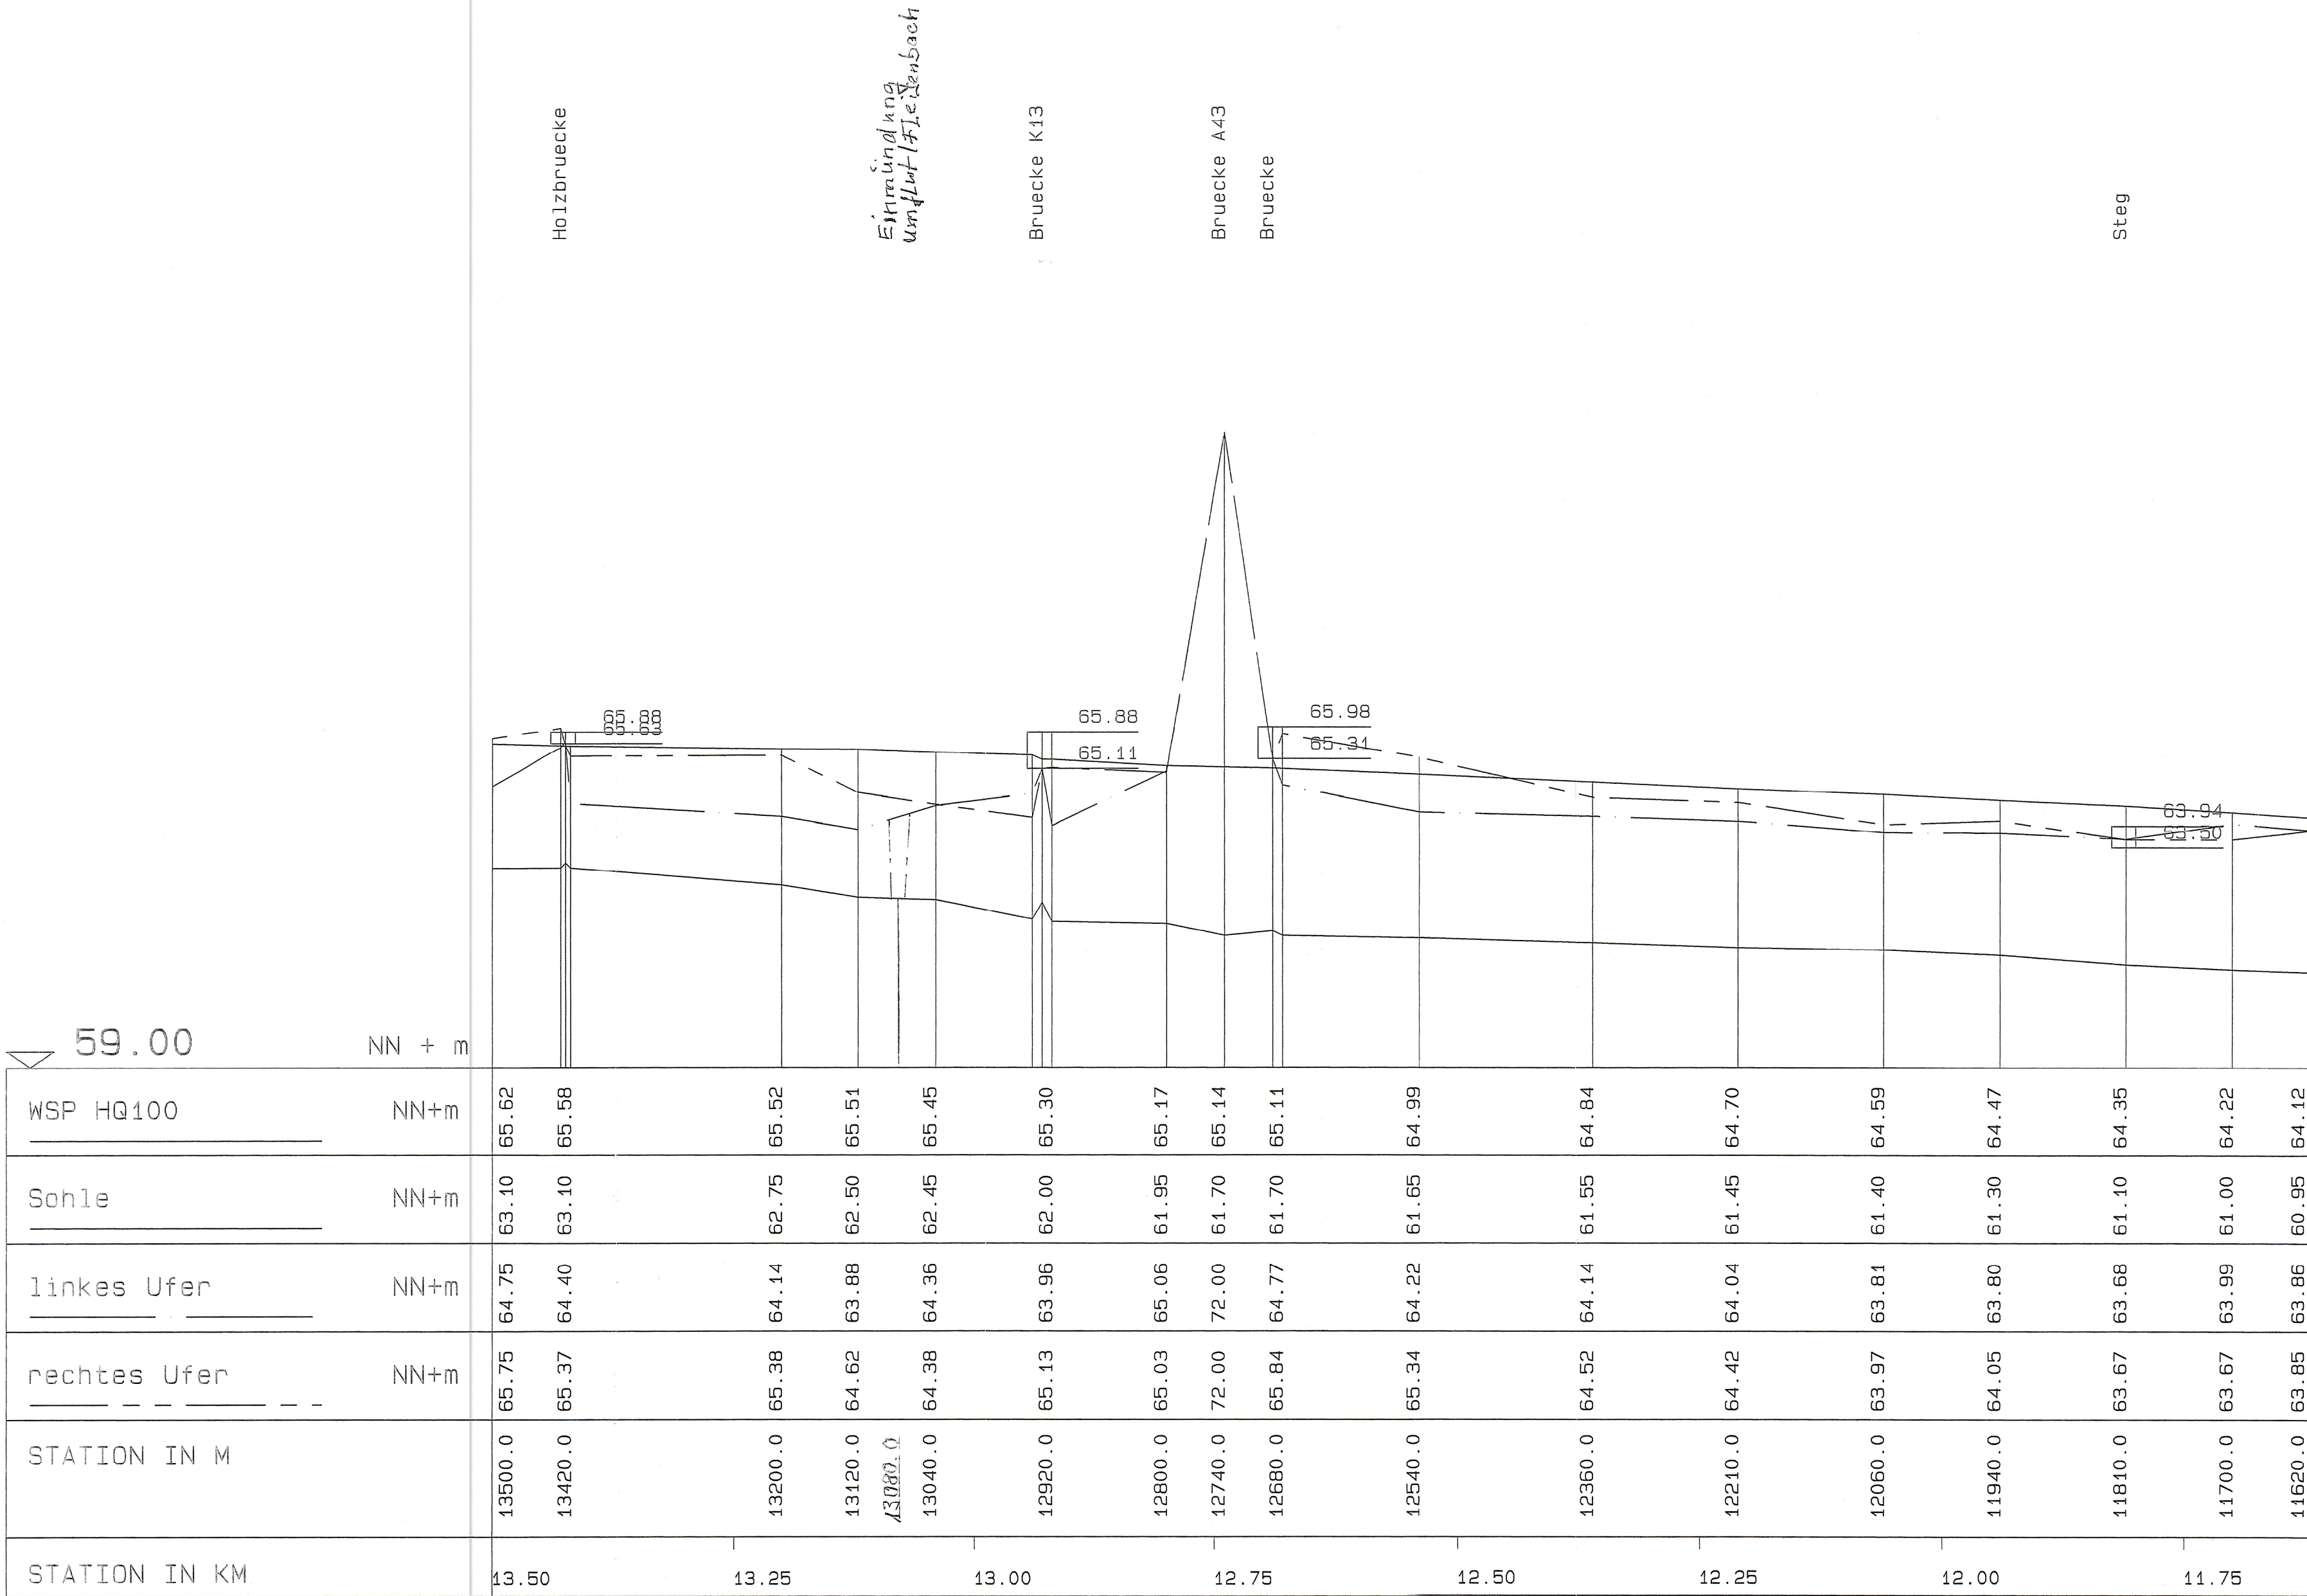

LAENGE 1880.00 M

Zugehörig
zur Überschwemmungsgebietsverordnung
für den Karthäuser Mühlenbach bzw. Kleuter-
bach vom 07.11.2003
Az: 54.54.2-9.2.5-1652/02
Bezirksregierung Münster
Im Auftrag
(Wagner)

Staat1. Umweltamt Muenster	
PROJEKT: Festsetzung der Ueberschwemmungsgebiete	
FLUSS: KARTHAEUSER MUEHLENBACH - WSP fuer HQ100 -	
ABSCHNITT: Laengsschnitt von Stat. 11+620 - 13+500	
MASSSTAEBE	Aufgestellt: Münster, den 6.7.2004
LAENGEN 1 : 5000	i.A. <i>Estenich</i>
HOEHEN 1 : 100	

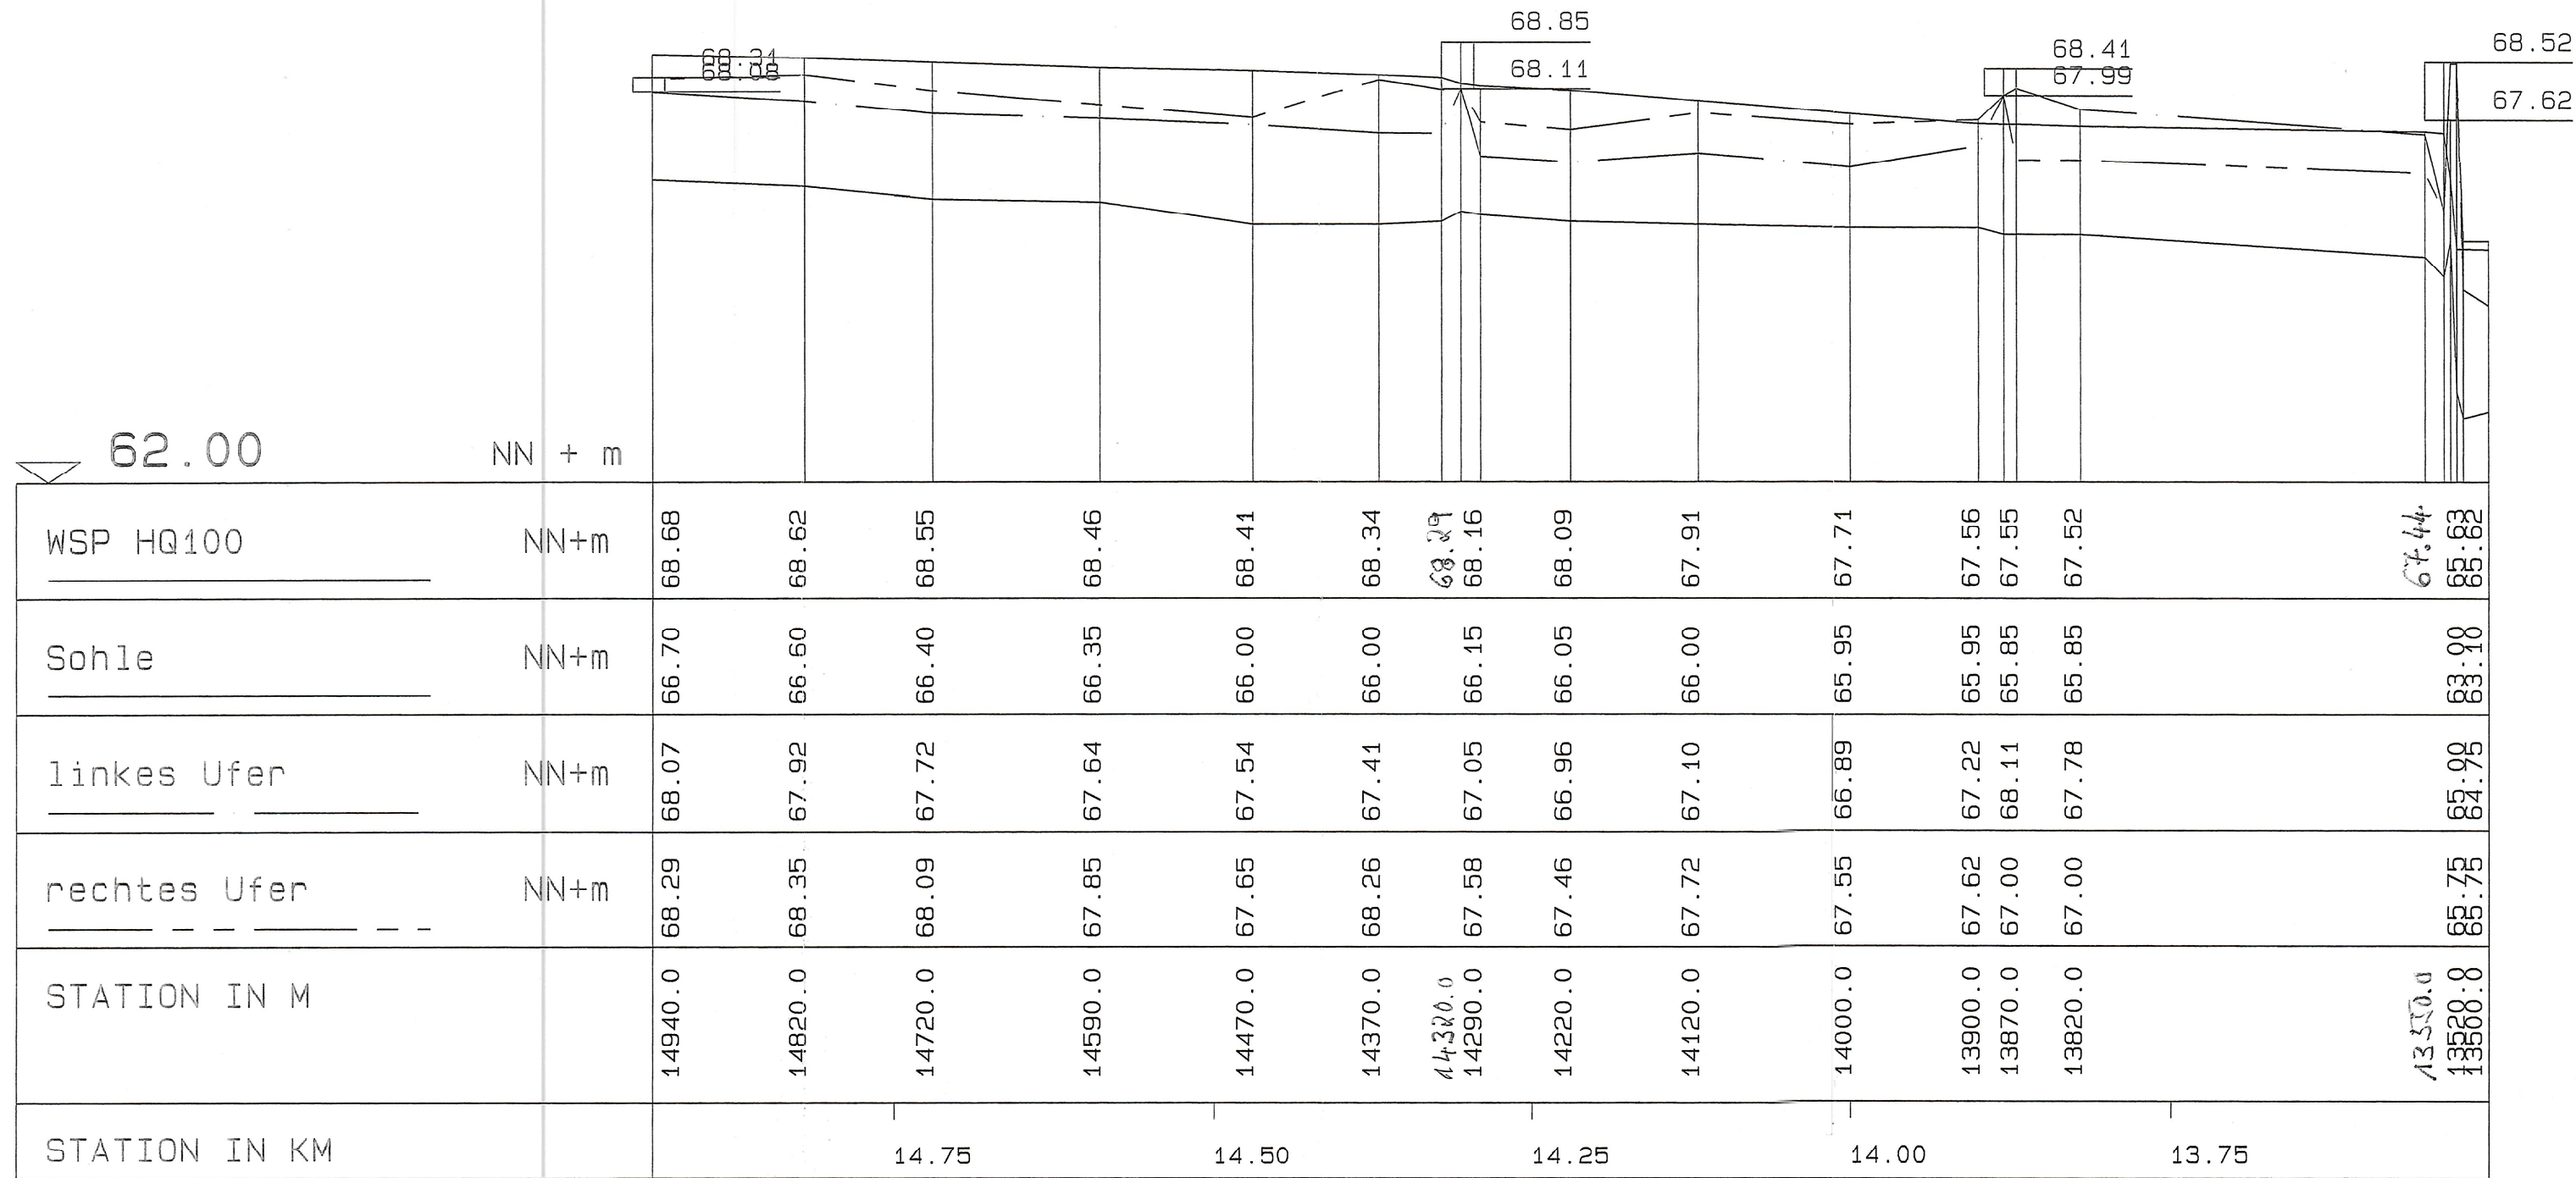

Zugehörig
zur Überschwemmungsgebietsverordnung
für den Karthäuser Mühlenbach bzw. Kleuter-
bach vom 07.11.2003
Az: 54.5-4.2-9.2.5-1652/02
Bezirksregierung Münster



Staat1. Umweltamt Muenster

PROJEKT: Festsetzung der Ueberschwemmungsgebiete

FLUSS: KARTHAEUSER MUEHLENBACH - WSP fuer HQ100 -

ABSCHNITT: Laengsschnitt von Stat. 13+500 - 14+940


MASSSTAEBE

LAENGEN 1 : 5000

HOEHEN 1 : 100

Aufgestellt:
Münster, den 6.7.2001

i.A. Kortländer

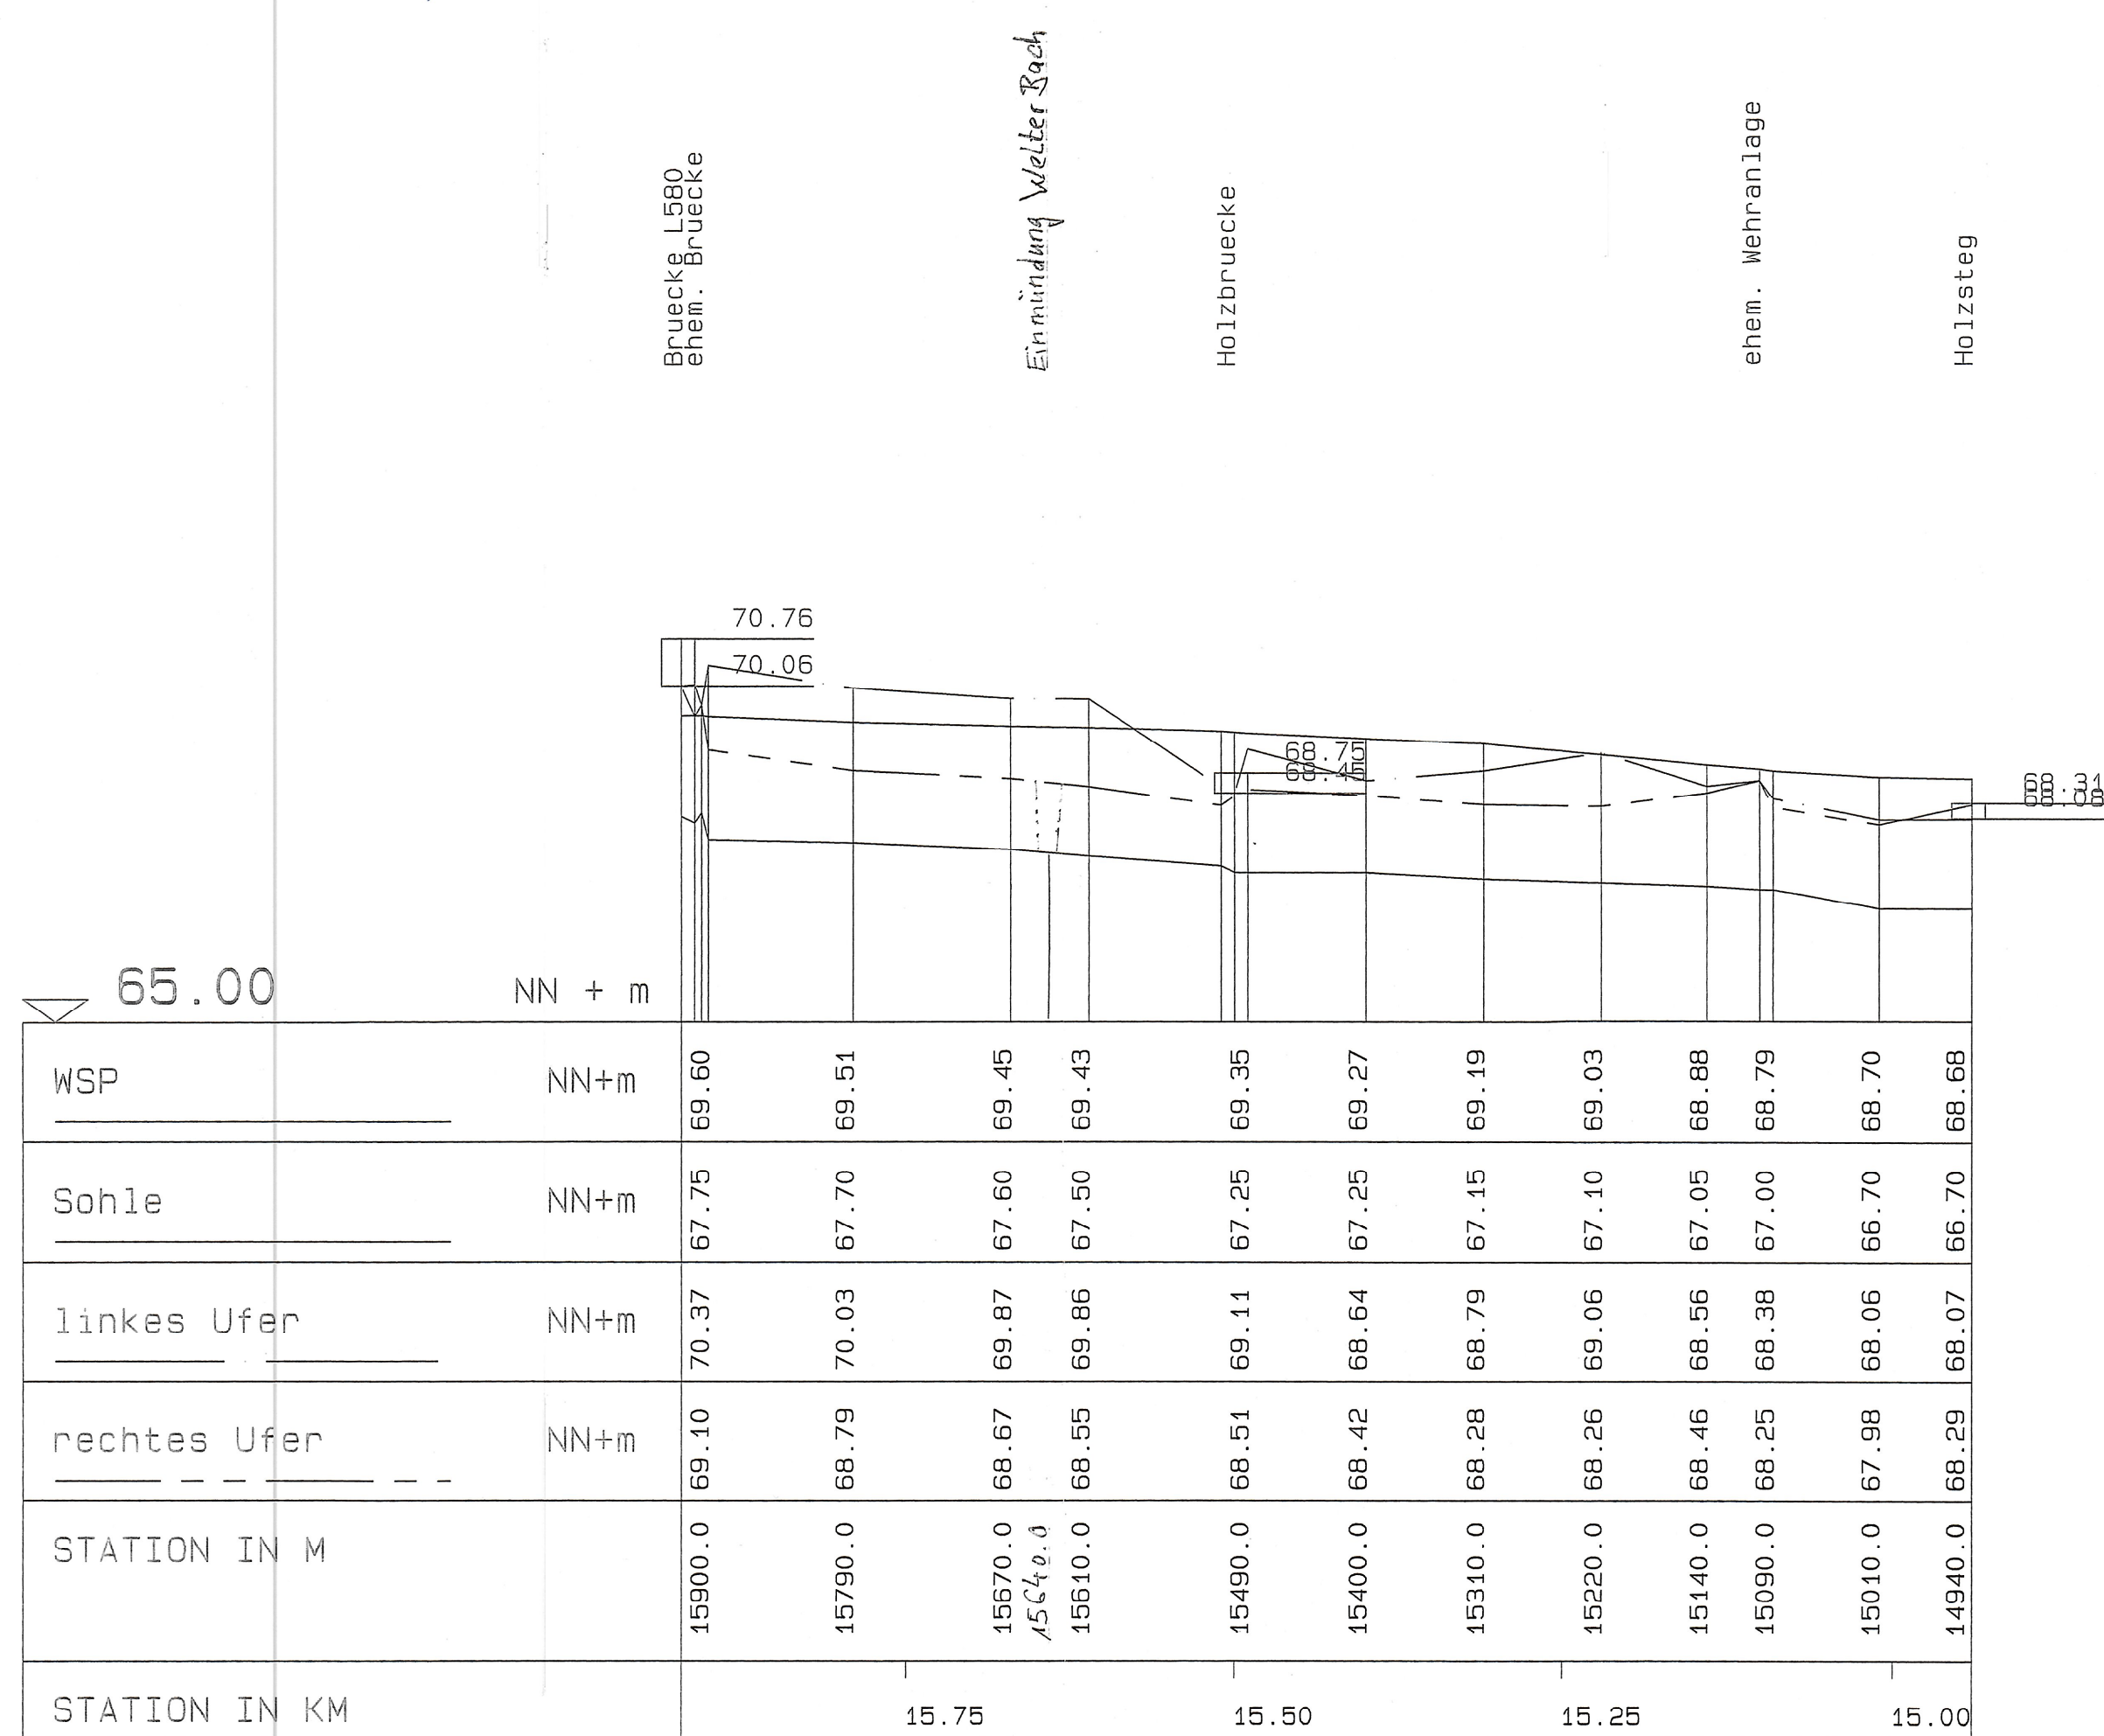

LAENGE 980.00 M

Zugehörig
zur Überschwemmungsgebietsverordnung
für den Karthäuser Mühlenbach bzw. Kleuter-
bach vom 07.11.2003
Az: 54.5-4.2-9.2.5-1652/02
Bezirksregierung Münster
Im Auftrag
(Wagner)



Staatl. Umweltamt Muenster

PROJEKT: Festsetzung der Ueberschwemmungsgebiete

FLUSS: KARTHAEUSER MUEHLENBACH - WSP fuer HQ100 -

ABSCHNITT: Laengsschnitt von Stat. 14+940 - 15+920


MASSSTAEBE

LAENGEN 1 : 5000

HOEHEN 1 : 100

Aufgestellt:
Münster, den 6.7.2001

i.A.

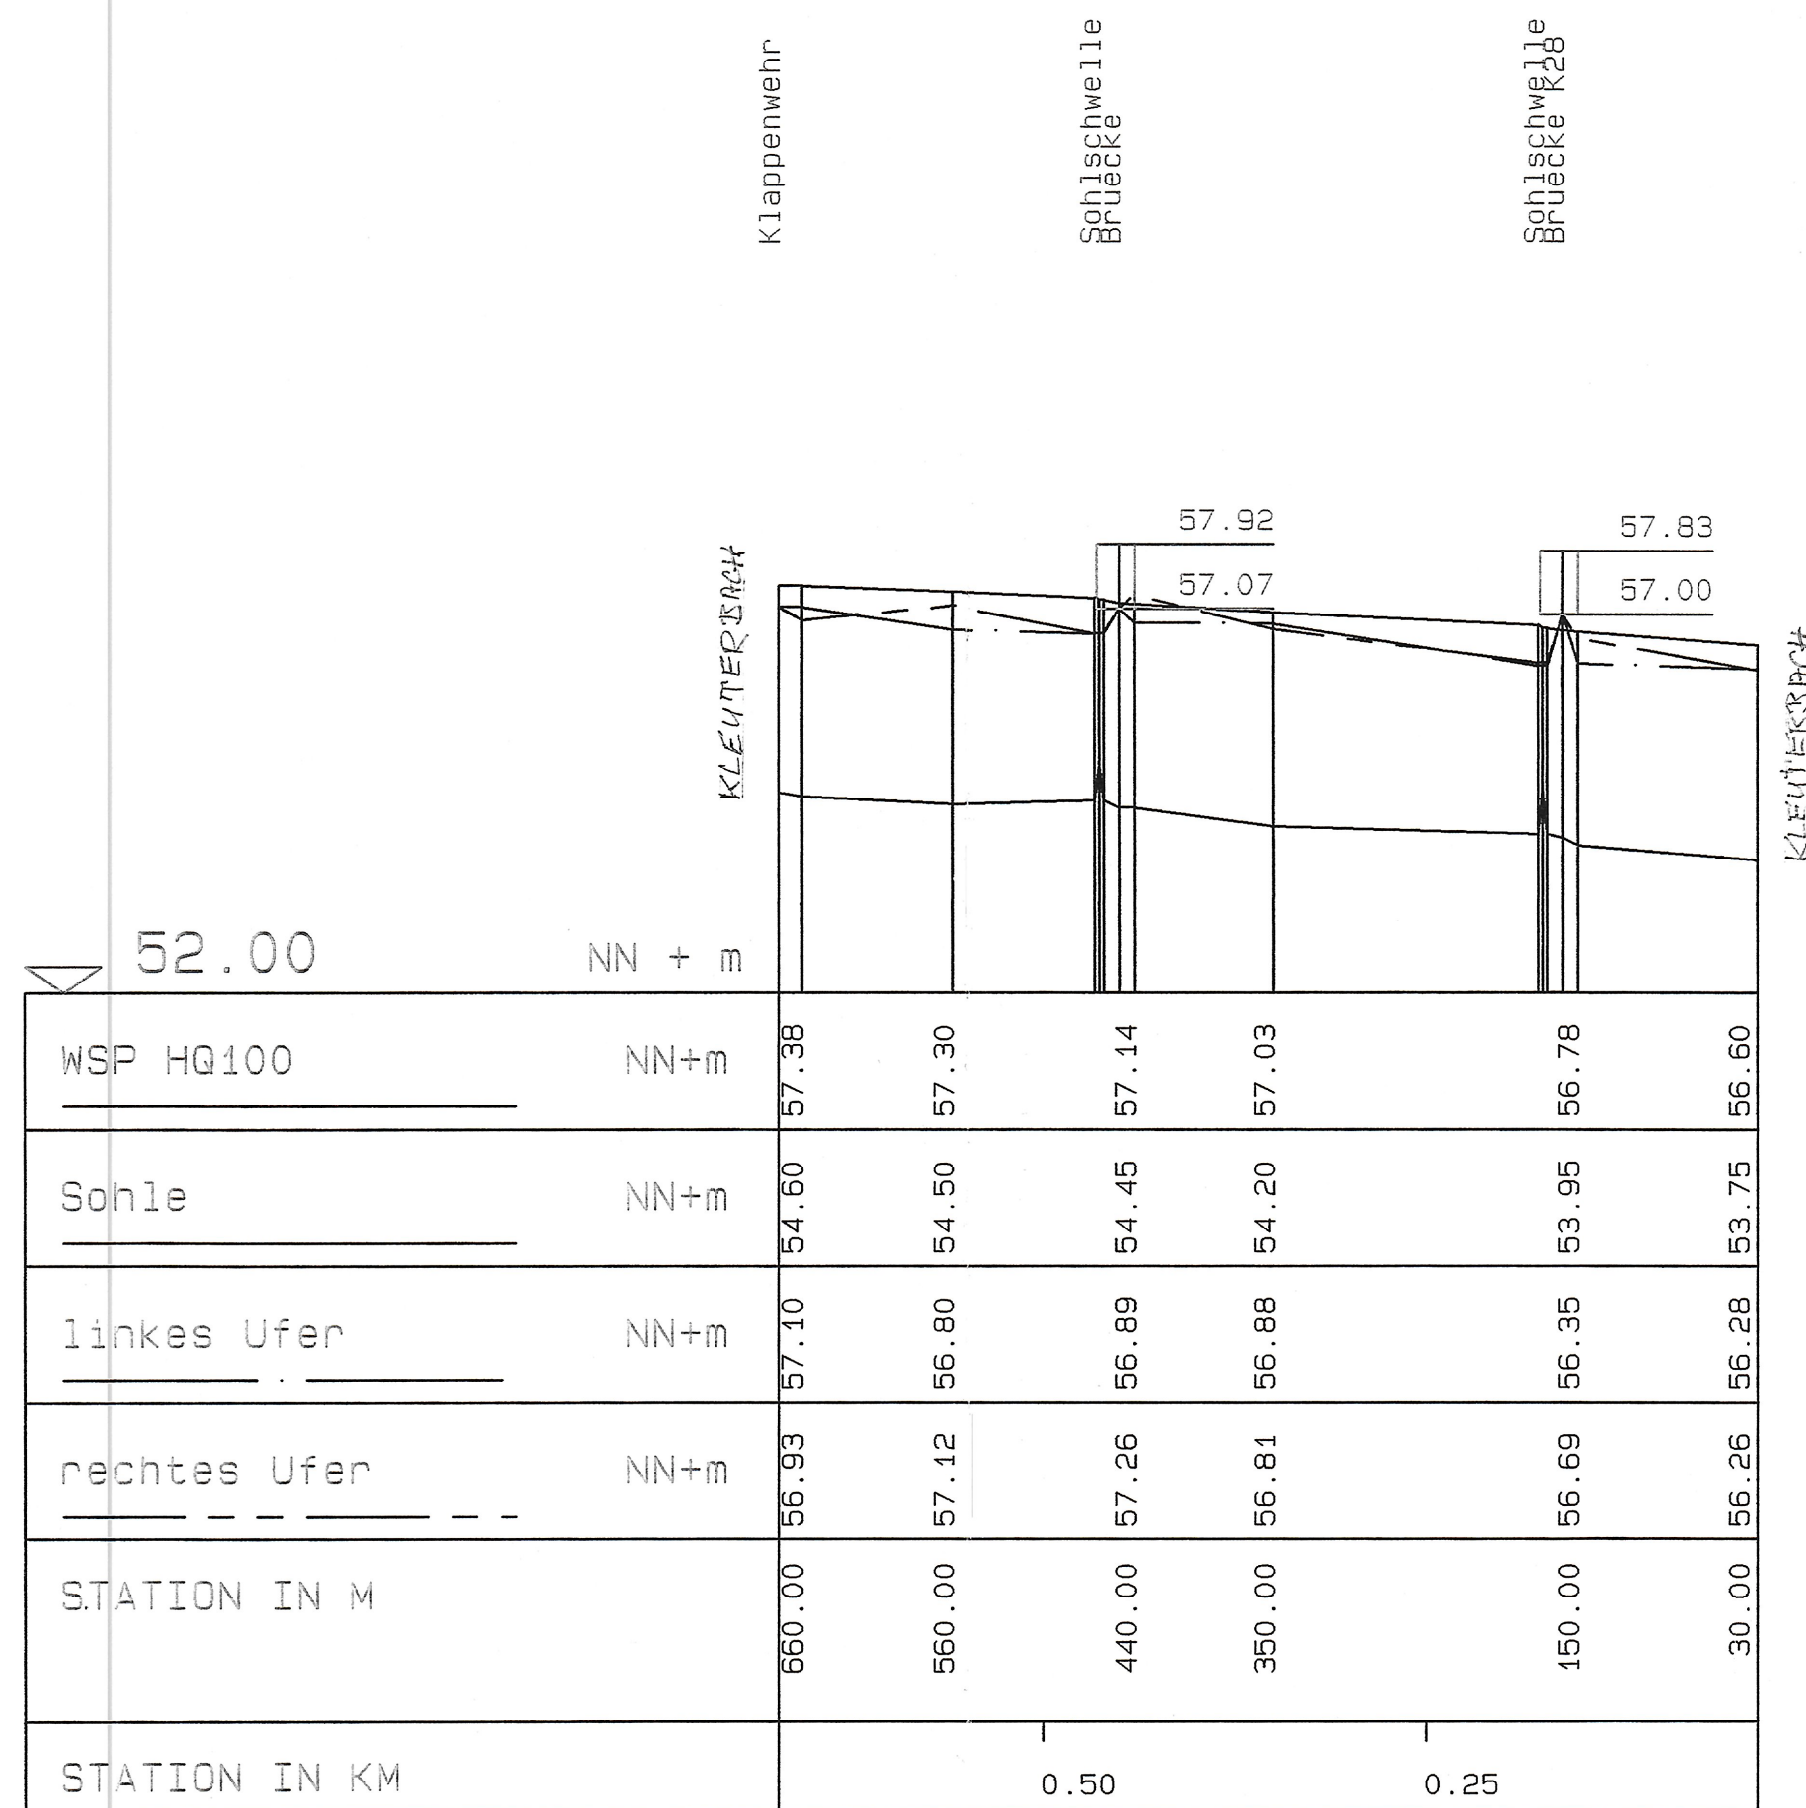

Zugehörig
zur Überschwemmungsgebietsverordnung
für den Karthäuser Mühlenbach bzw. Kleuter-
bach vom 07.11.2003
Az: 54.5-4.2-9.2.5-1652/02
Bezirksregierung Münster
Im Auftrag
(Wagner)



Staatl. Umweltamt Muenster	
PROJEKT: Festsetzung der Ueberschwemmungsgebiete	
FLUSS: UMFLUT IN HIDDINGSEL - WSP fuer HQ100 -	
ABSCHNITT: Laengsschnitt von Stat. 0+030 - 0+675	
MASSTAEBE	Aufgestellt: Münster, den 6.4.2004
LAENGEN 1 : 5000	i.A. <u>Antonia</u>
HOEHEN 1 : 100	