


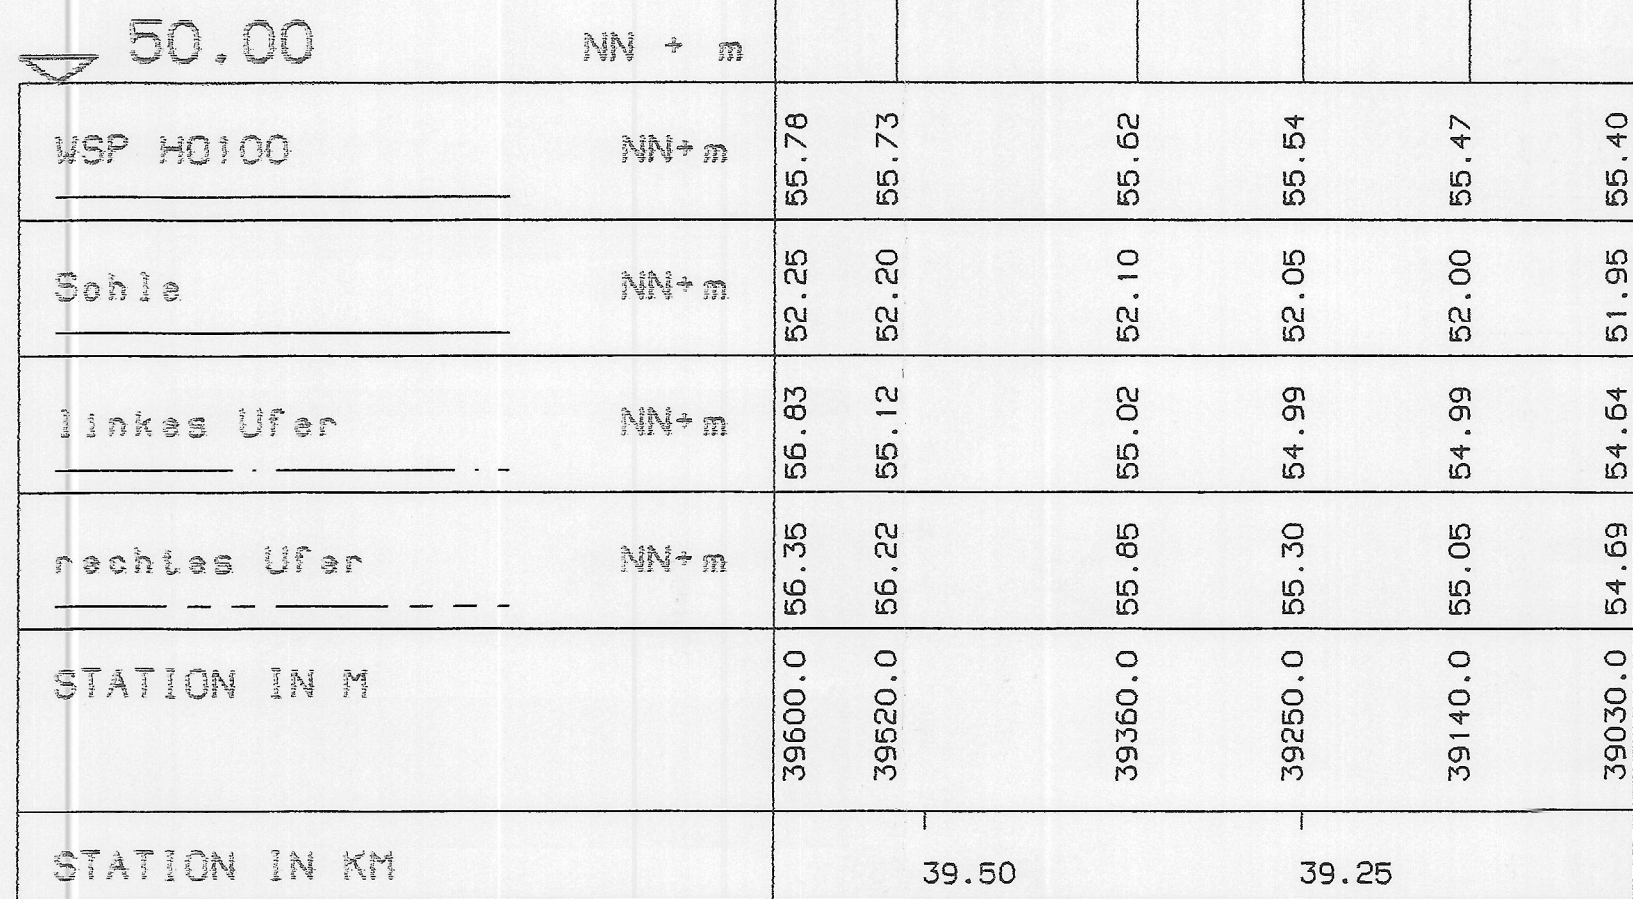


LAENGE 570.00 M



Zugehörig
zur Überschwemmungsgebietsverordnung
für die Stever vom 02.11.2004
Az: 54.5-4.2-9.2.8-1748/02
Bezirksregierung Münster
Im Auftrag
Jansing
(Jansing)

Staatl. Umweltamt Muenster	
PROJEKT: Festsetzung der Ueberschwemmungsgebiete	
FLUSS: S T E V E R - WSP fuer HQ100 -	
ABSCHNITT: Laengsschnitt von Stat. 39+030 - 39+600	
MASSSTAEBE	Aufgestellt: Münster, den <i>6.7.2004</i>
LAENGEN 1 : 5000	
HOEHEN 1 : 100	i.A. <i>Kohmüller</i>

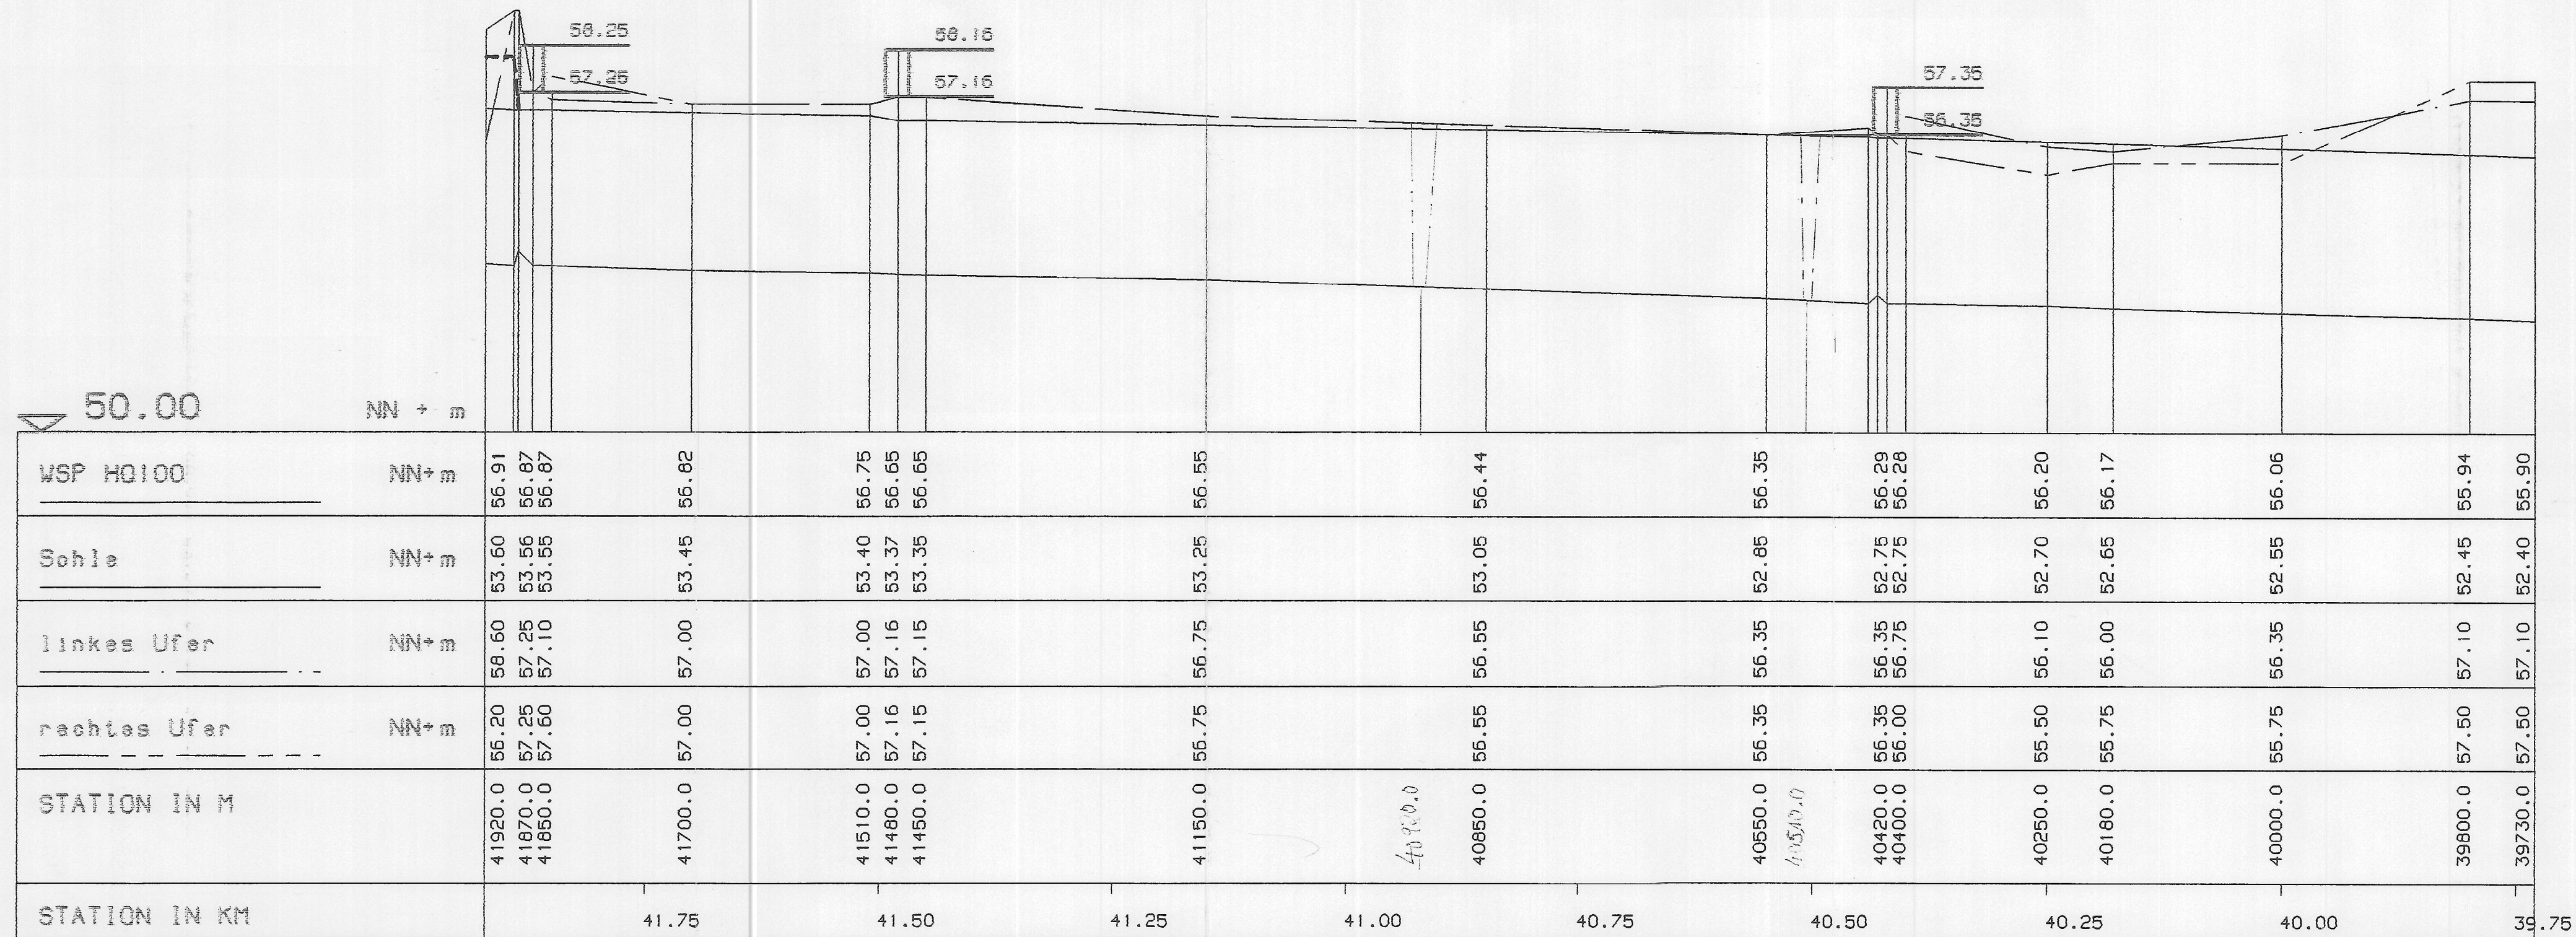

LAENGE 2190.00 M



Zugehörig
zur Überschwemmungsgebietsverordnung
für die Stever vom 02.11.2004
Az: 54.5-4.2-9.2.8-1748/02
Bezirksregierung Münster
Im Auftrag
Jansing

Staatl. Umweltamt Muenster

PROJEKT: Festsetzung der Ueberschwemmungsgebiete

FLUSS: S T E V E R - WSP fuer HQ100 -

ABSCHNITT: Laengsschnitt von Stat. 39+730 - 41+920

MASSSTAEBE

LAENGEN 1 : 5000

HOEHEN 1 : 100

Aufgestellt:
Münster, den 6.4.2004

i.A. *Bohm*

52.00

NN + m

WSP HQ100	NN+ m	59.15 59.09 59.08	59.03		58.86	58.65	58.60	58.46	58.31	57.53	57.49	57.39	57.29	57.24	57.23	57.21	57.11	57.03	56.95	56.91
Sohle	NN+ m	57.40 57.35 56.55	56.70		56.45	55.55	55.65	55.65	55.60	54.40	54.35	54.25	54.10	54.05	54.00	54.00	53.90	53.80	53.70	53.60
linkes Ufer	NN+ m	58.82 59.08 58.48	58.59		58.51	57.98	58.09	57.97	58.11	58.00	57.96	57.53	57.57	57.74	58.50	58.75	58.74	58.64	58.61	58.60
rechtes Ufer	NN+ m	59.03 59.08 58.78	58.88		58.79	58.26	57.98	57.73	58.00	58.00	57.40	57.22	56.99	57.01	58.50	56.98	56.62	56.57	56.35	56.20
STATION IN M		43990.0 43950.0 43930.0	43860.0		43700.0	43640.0 43635.0 43600.0		43470.0	43360.0	43295.0	43220.0	43010.0	42790.0	42690.0	42650.0	42610.0	42430.0	42230.0	42030.0	41920.0
STATION IN KM				43.75			43.50		43.25		43.00		42.75		42.50		42.25		42.00	

LAENGE 2130.00 M

Sohlgleite

Sohlabschurz
Böschung
Hellerbach

Sohlabschurz

Brücke L844

Stau HRB 58.00 m NN



Zugehörig
zur Überschwemmungsgebietsverordnung
für die Stever vom 02.11.2004
Az: 54.5-4.2-9.2.8-1748/02
Bezirksregierung Münster
Im Auftrag
Jansing
(Jansing)

Staatl. Umweltamt Muenster

PROJEKT: Festsetzung der Ueberschwemmungsgebiete

FLUSS: S T E V E R - WSP fuer HQ100 -

ABSCHNITT: Laengsschnitt von Stat. 41+920 - 43+990


MASSSTAEBE

LAENGEN 1 : 5000

HOEHEN 1 : 100

Aufgestellt:
Münster, den 6.7.2004

i.A. *Artenich*

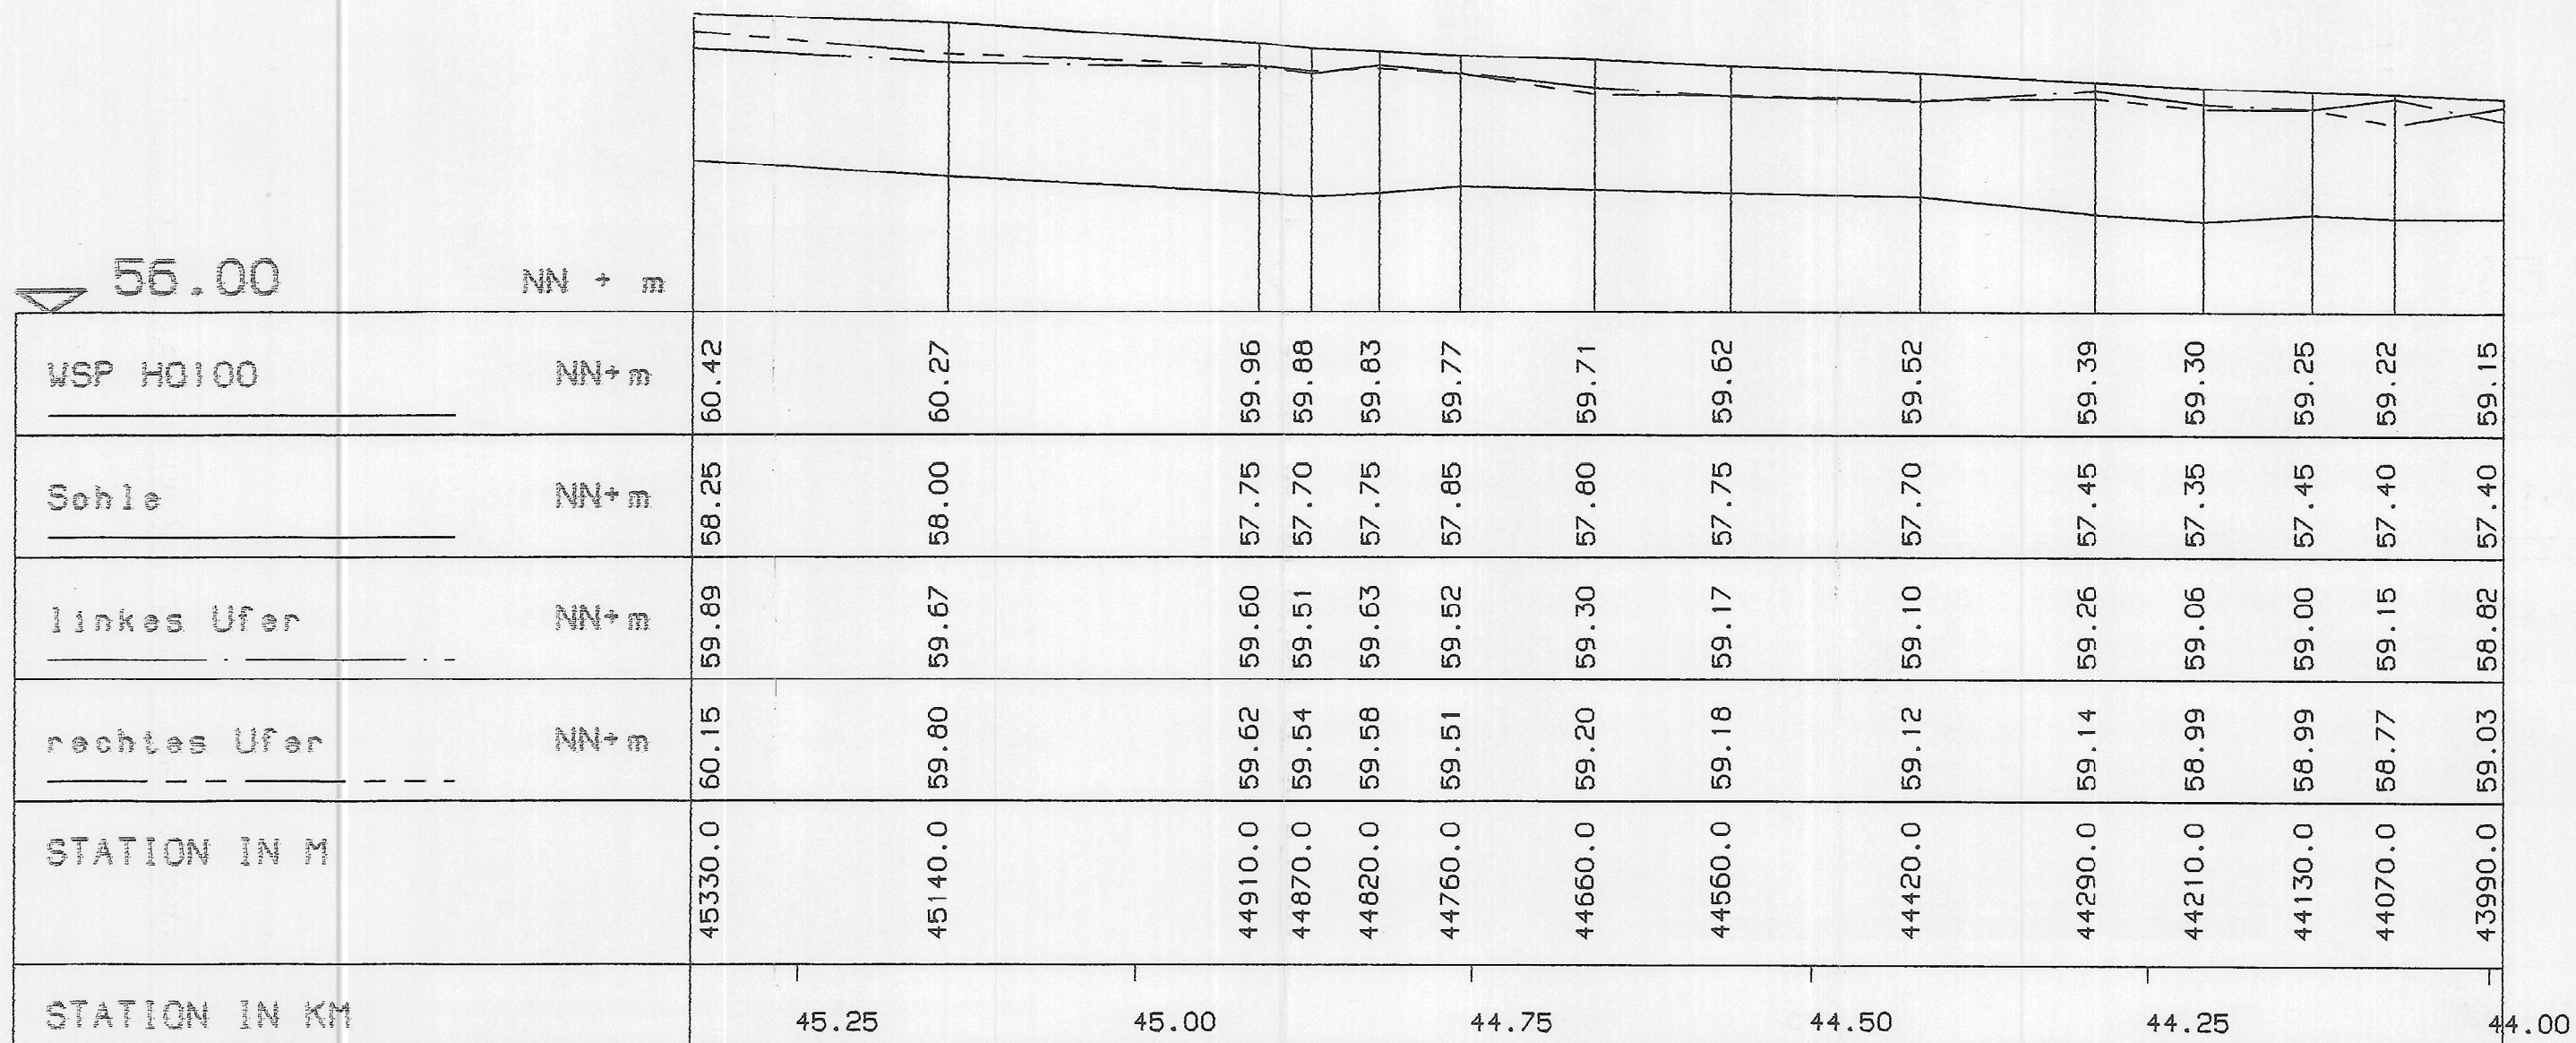


LAENGE 1340.00 M



Zugehörig
zur Überschwemmungsgebietsverordnung
für die Stever vom 02.11.2004
Az: 54.5-4.2-9.2.8-1748/02
Bezirksregierung Münster
Im Auftrag
Jansing
(Jansing)

Staatl. Umweltamt Muenster	
PROJEKT: Festsetzung der Ueberschwemmungsgebiete	
FLUSS: S T E V E R - WSP fuer HQ100 -	
ABSCHNITT: Laengsschnitt von Stat. 43+990 - 45+330	
MASSTAEBE	Aufgestellt: Münster, den 6.7.2001
LAENGEN 1 : 5000	i.A. <i>Bohnke</i>
HOEHEN 1 : 100	

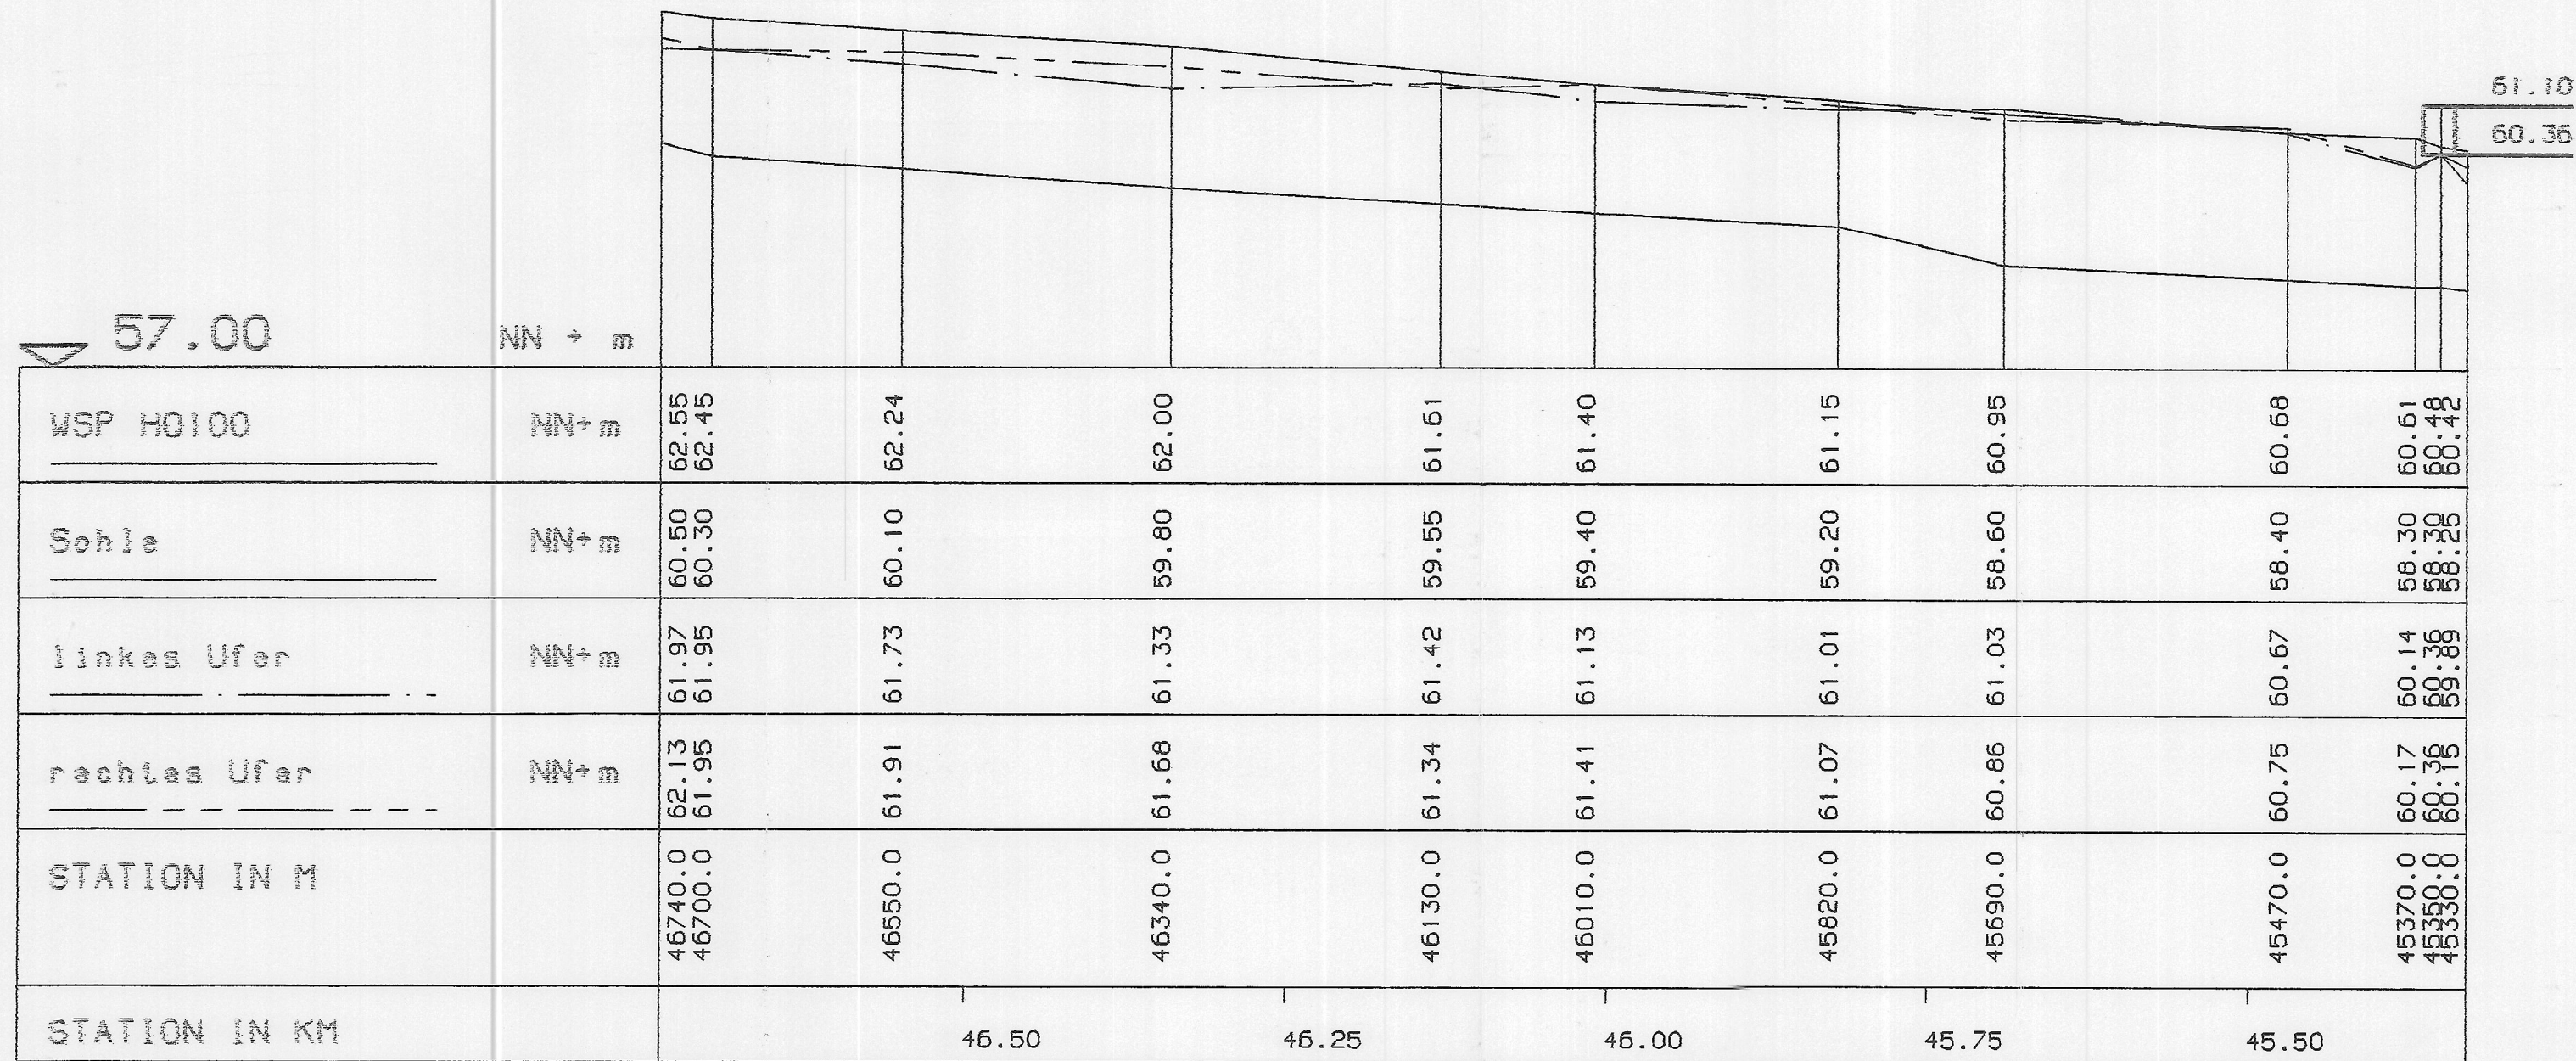

Staatl. Umweltamt Muenster	
PROJEKT: Festsetzung der Ueberschwemmungsgebiete	
FLUSS: S T E V E R - WSP fuer HQ100 -	
ABSCHNITT: Laengsschnitt von Stat. 45+330 - 46+740	
MASSTAEBE	Aufgestellt: Münster, den 6.7.2001
LAENGEN 1 : 5000	i.A. <u>Kotlich</u>
HOEHEN 1 : 100	

58.00

NN + m

WSP HQ100	NN+m	66.03	65.77	65.62	65.35	65.30	64.95	64.72	64.67	64.28	64.22	63.96	63.59	63.36	63.20	63.03	62.99	62.97	62.84	62.55
Sohle	NN+m	63.85	63.65	63.50	63.30	63.25	62.95	63.00	62.55	62.15	62.05	61.80	61.45	61.15	60.95	60.65	60.55	60.55	60.55	60.50
linkes Ufer	NN+m	65.76	65.69	65.24	65.75	65.16	65.11	64.93	64.10	64.18	64.01	63.69	63.48	63.18	63.12	62.91	62.90	62.91	62.29	61.97
rechtes Ufer	NN+m	65.72	65.65	65.56	65.30	65.06	64.90	64.93	64.63	64.32	64.25	64.01	63.80	63.03	63.10	62.48	62.17	62.17	62.09	62.13
STATION IN M		48600.0	48460.0	48380.0	48300.0	48250.0	48100.0	48070.0	48040.0	47870.0	47840.0	47710.0	47540.0	47400.0	47300.0	47160.0	47080.0	47060.0	46940.0	46740.0
STATION IN KM			48.50		48.25		48.00		47.75		47.50		47.25		47.00		46.75			

LAENGE 1860.00 M

Holzsteg

Holzsteg
Einmündung Salzhuderbach
Eisenbahnbrücke

Brücke

Brücke
Einmündung Roggenbach

Brücke
Begel Appelhuelsen



Zugehörig
zur Überschwemmungsgebietsverordnung
für die Stever vom 02.11.2004
Az: 54.5-4.2-9.2.8-1748/02
Bezirksregierung Münster
Im Auftrag
Jansing
(Jansing)

Staatl. Umweltamt Muenster

PROJEKT: Festsetzung der Ueberschwemmungsgebiete

FLUSS: S T E V E R - WSP fuer HQ100 -

ABSCHNITT: Laengsschnitt von Stat. 46+740 - 48+600


MASSSTAEBE

LAENGEN 1 : 5000

HOEHEN 1 : 100

Aufgestellt:
Münster, den 6.7.2004

i.A.

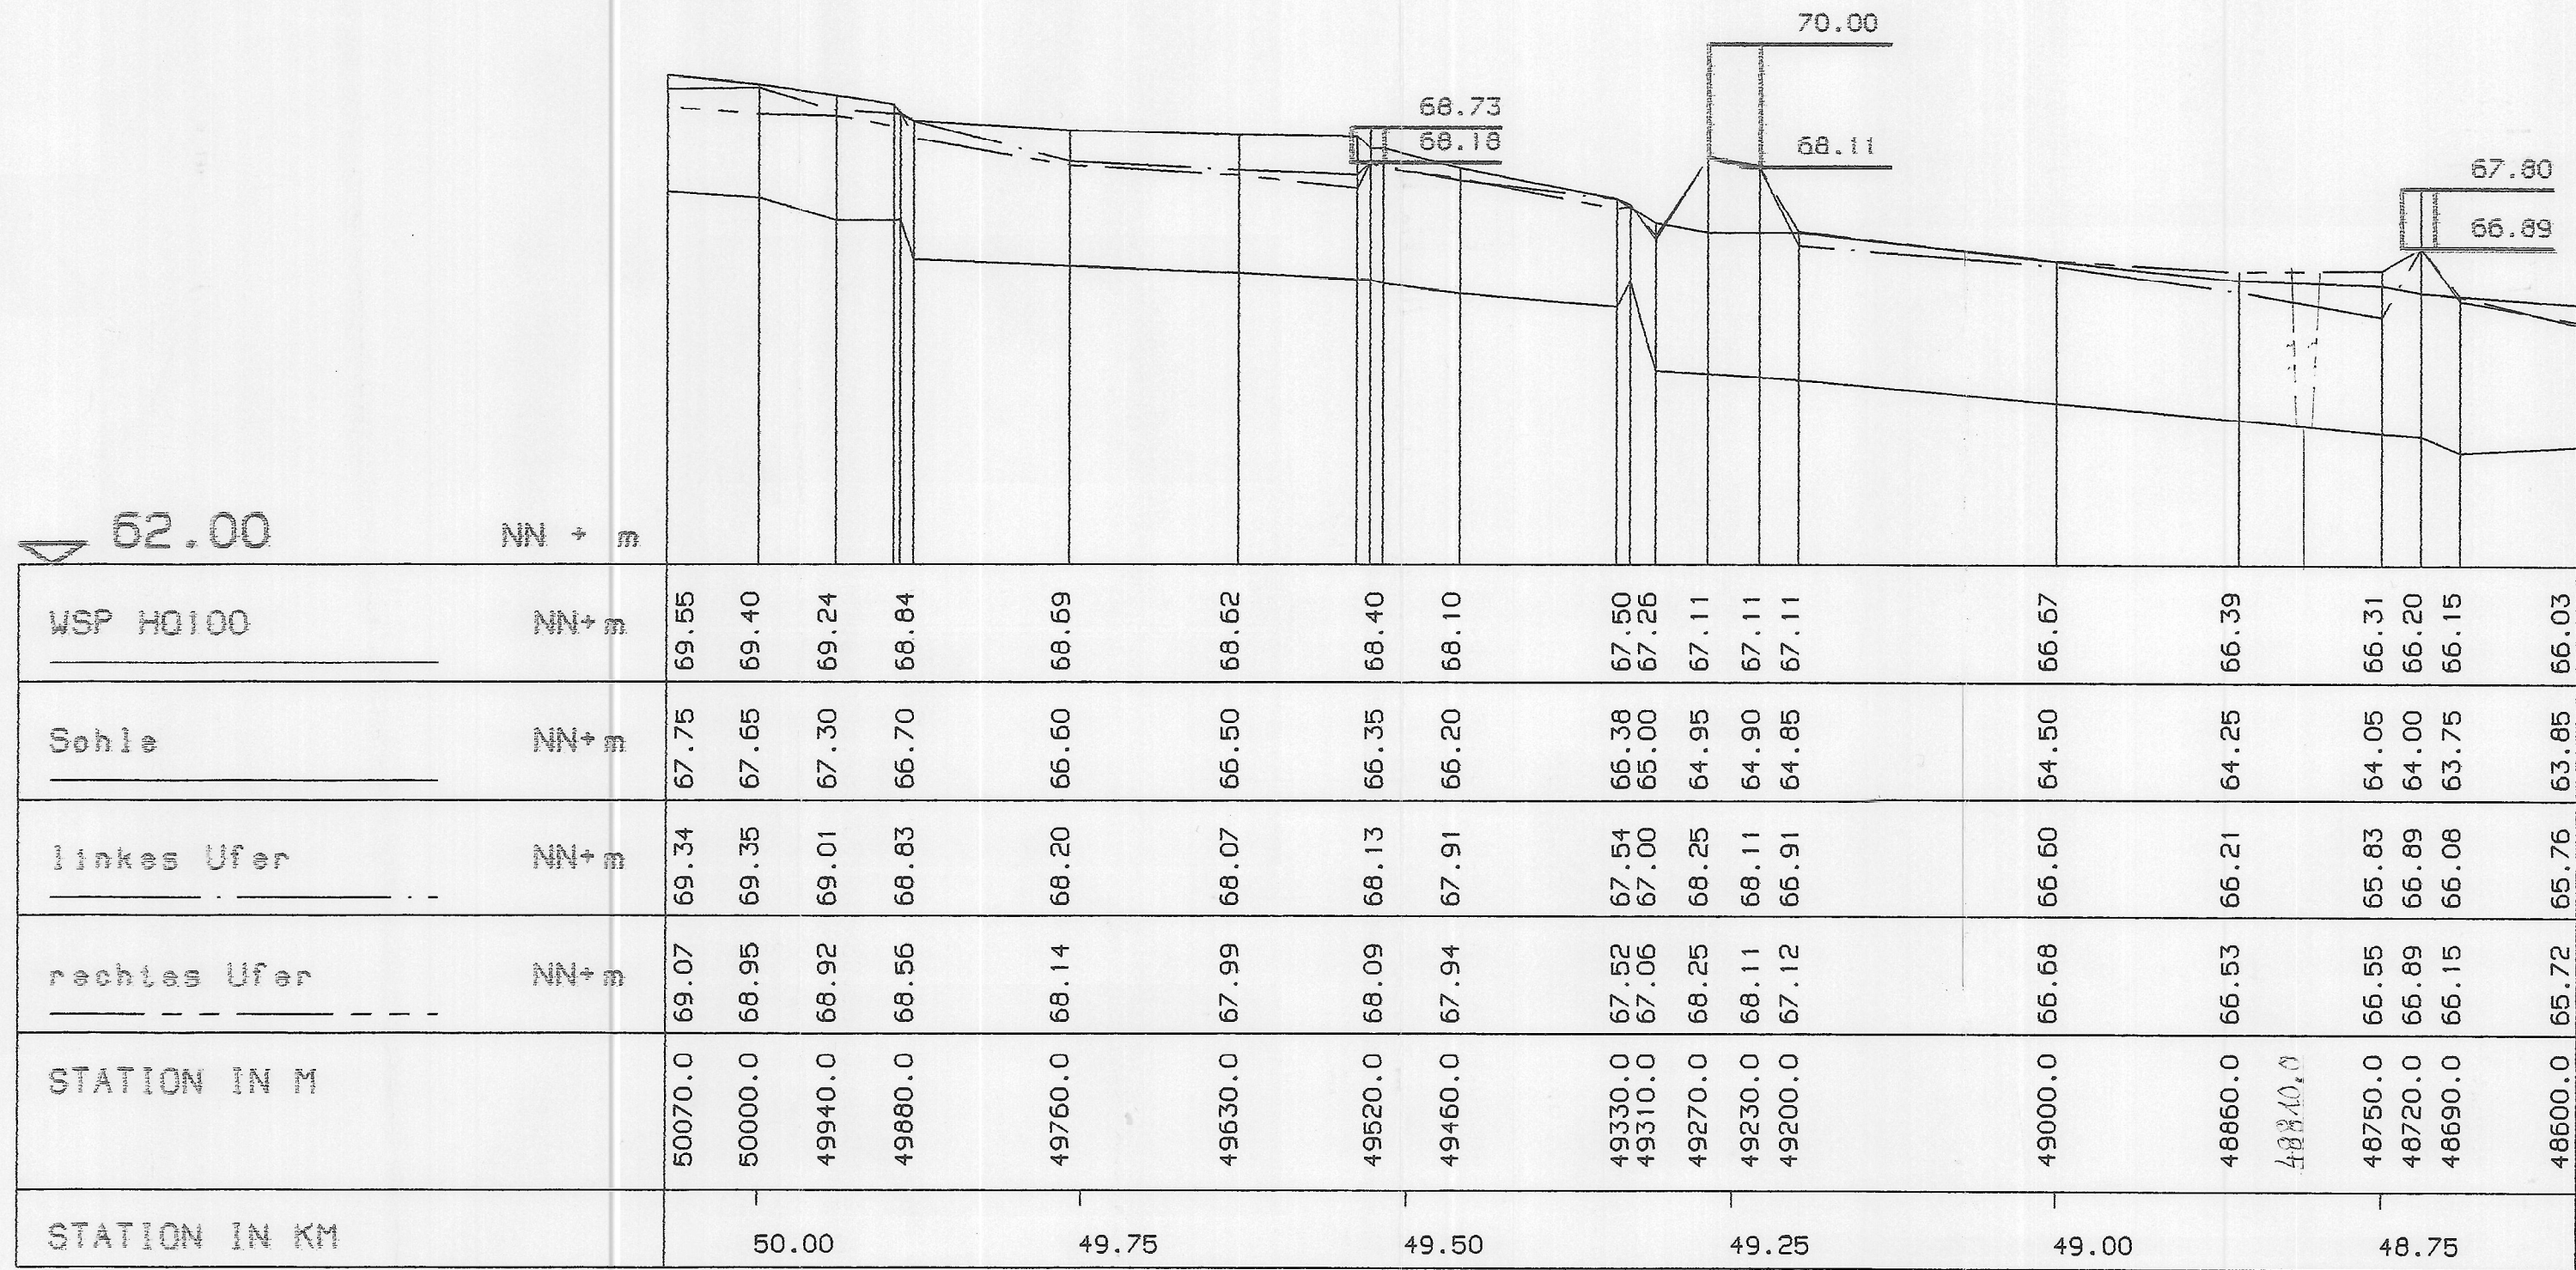

LAENGE 1470.00 M



Zugehörig
zur Überschwemmungsgebietsverordnung
für die Stever vom 02.11.2004
Az: 54.5-4.2-9.2.8-1748/02
Bezirksregierung Münster
Im Auftrag
Jansing
(Jansing)

Staatl. Umweltamt Muenster	
PROJEKT: Festsetzung der Ueberschwemmungsgebiete	
FLUSS: S T E V E R - WSP fuer HQ100 -	
ABSCHNITT: Laengsschnitt von Stat. 48+600 - 50+070	
MASSSTAEBE	Aufgestellt: Münster, den 6.7.2001
LAENGEN 1 : 5000	i.A. <i>Arthurs</i>
HOEHEN 1 : 100	

66.00

NN + m

WSP HQ100	NN+ m	72.75	72.54	72.15	71.94	71.70	71.35	71.32	70.99	70.52	70.38	70.36	70.15	70.02	69.94	69.89	69.55
Sohle	NN+ m	70.45	70.40	70.30	70.00	69.75	69.20	69.00	68.75	68.50	68.75	68.45	68.30	68.20	67.85	67.75	67.75
linkes Ufer	NN+ m	71.55	71.70	72.17	72.53	72.00	71.10	70.65	70.46	69.89	70.49	69.64	69.61	69.73	69.21	69.52	69.34
rechtes Ufer	NN+ m	71.78	71.99	72.15	71.57	71.74	71.30	71.27	70.49	70.23	70.49	69.77	69.43	69.83	69.05	69.44	69.07
STATION IN M		51690.0	51550.0	51400.0	51320.0	51230.0	51109.0	51080.0	50880.0	50690.0	50665.0	50640.0	50470.0	50345.0	50260.0	50150.0	50070.0
STATION IN KM				51.50		51.25		51.00		50.75		50.50		50.25			

LAENGE 1620.00 M

Geweihebrücke

Sonlabsturz

Holzsteg

Brücke

Holzbrücke

Einführung Hellerbach



Zugehörig
zur Überschwemmungsgebietsverordnung
für die Stever vom 02.11.2004
Az: 54.5-4.2-9.2.8-1748/02
Bezirksregierung Münster
Im Auftrag
Jansing
(Jansing)

Staatl. Umweltamt Muenster

PROJEKT: Festsetzung der Ueberschwemmungsgebiete

FLUSS: S T E V E R - WSP fuer HQ100 -

ABSCHNITT: Laengsschnitt von Stat. 50+070 - 51+690

MASSSTAEBE

LAENGEN 1 : 5000

HOEHEN 1 : 100

Aufgestellt:
Münster, den

6.7.2004

i.A.

Arturich

59.00

NN + m

WSP HQ100	NN+ m	75.95	75.95	75.91	75.89	73.98	73.82	73.63	73.55	73.40	73.36	73.46	72.90	72.80	72.75
Sohle	NN+ m	74.45	74.15	74.35	72.65	72.00	71.50	71.40	71.20	71.05	70.93	70.50	70.45		
linkes Ufer	NN+ m	75.40	75.20	75.80	75.73	75.02	73.43	72.87	72.74	72.28	72.52	72.25	71.55		
rechtes Ufer	NN+ m	75.65	75.44	75.80	75.74	74.05	73.47	72.96	72.51	72.55	72.52	72.25	71.48		
STATION IN M		52700.0	52530.0	52470.0	52395.0	52350.0	52250.0	52130.0	52010.0	51900.0	51890.0	51790.0	51740.0	51730.0	51690.0
STATION IN KM			52.50				52.25		52.00				51.75		

Brücke
Schützenwehr

Brücke

Einmündung Deftelbach


Steg
Brücke
Schützenwehr

LAENGE 1040.00 M



Zugehörig
zur Überschwemmungsgebietsverordnung
für die Stever vom 02.11.2004
Az: 54.5-4.2-9.2.8-1748/02
Bezirksregierung Münster
Im Auftrag
Jansing
(Jansing)

Staatl. Umweltamt Muenster	
PROJEKT: Festsetzung der Ueberschwemmungsgebiete	
FLUSS: S T E V E R - WSP fuer HQ100 -	
ABSCHNITT: Laengsschnitt von Stat. 51+690 - 52+700	
MASSSTAEBE	Aufgestellt: Münster, den 6. 7. 2001
LAENGEN 1 : 5000	i.A.
HOEHEN 1 : 100	

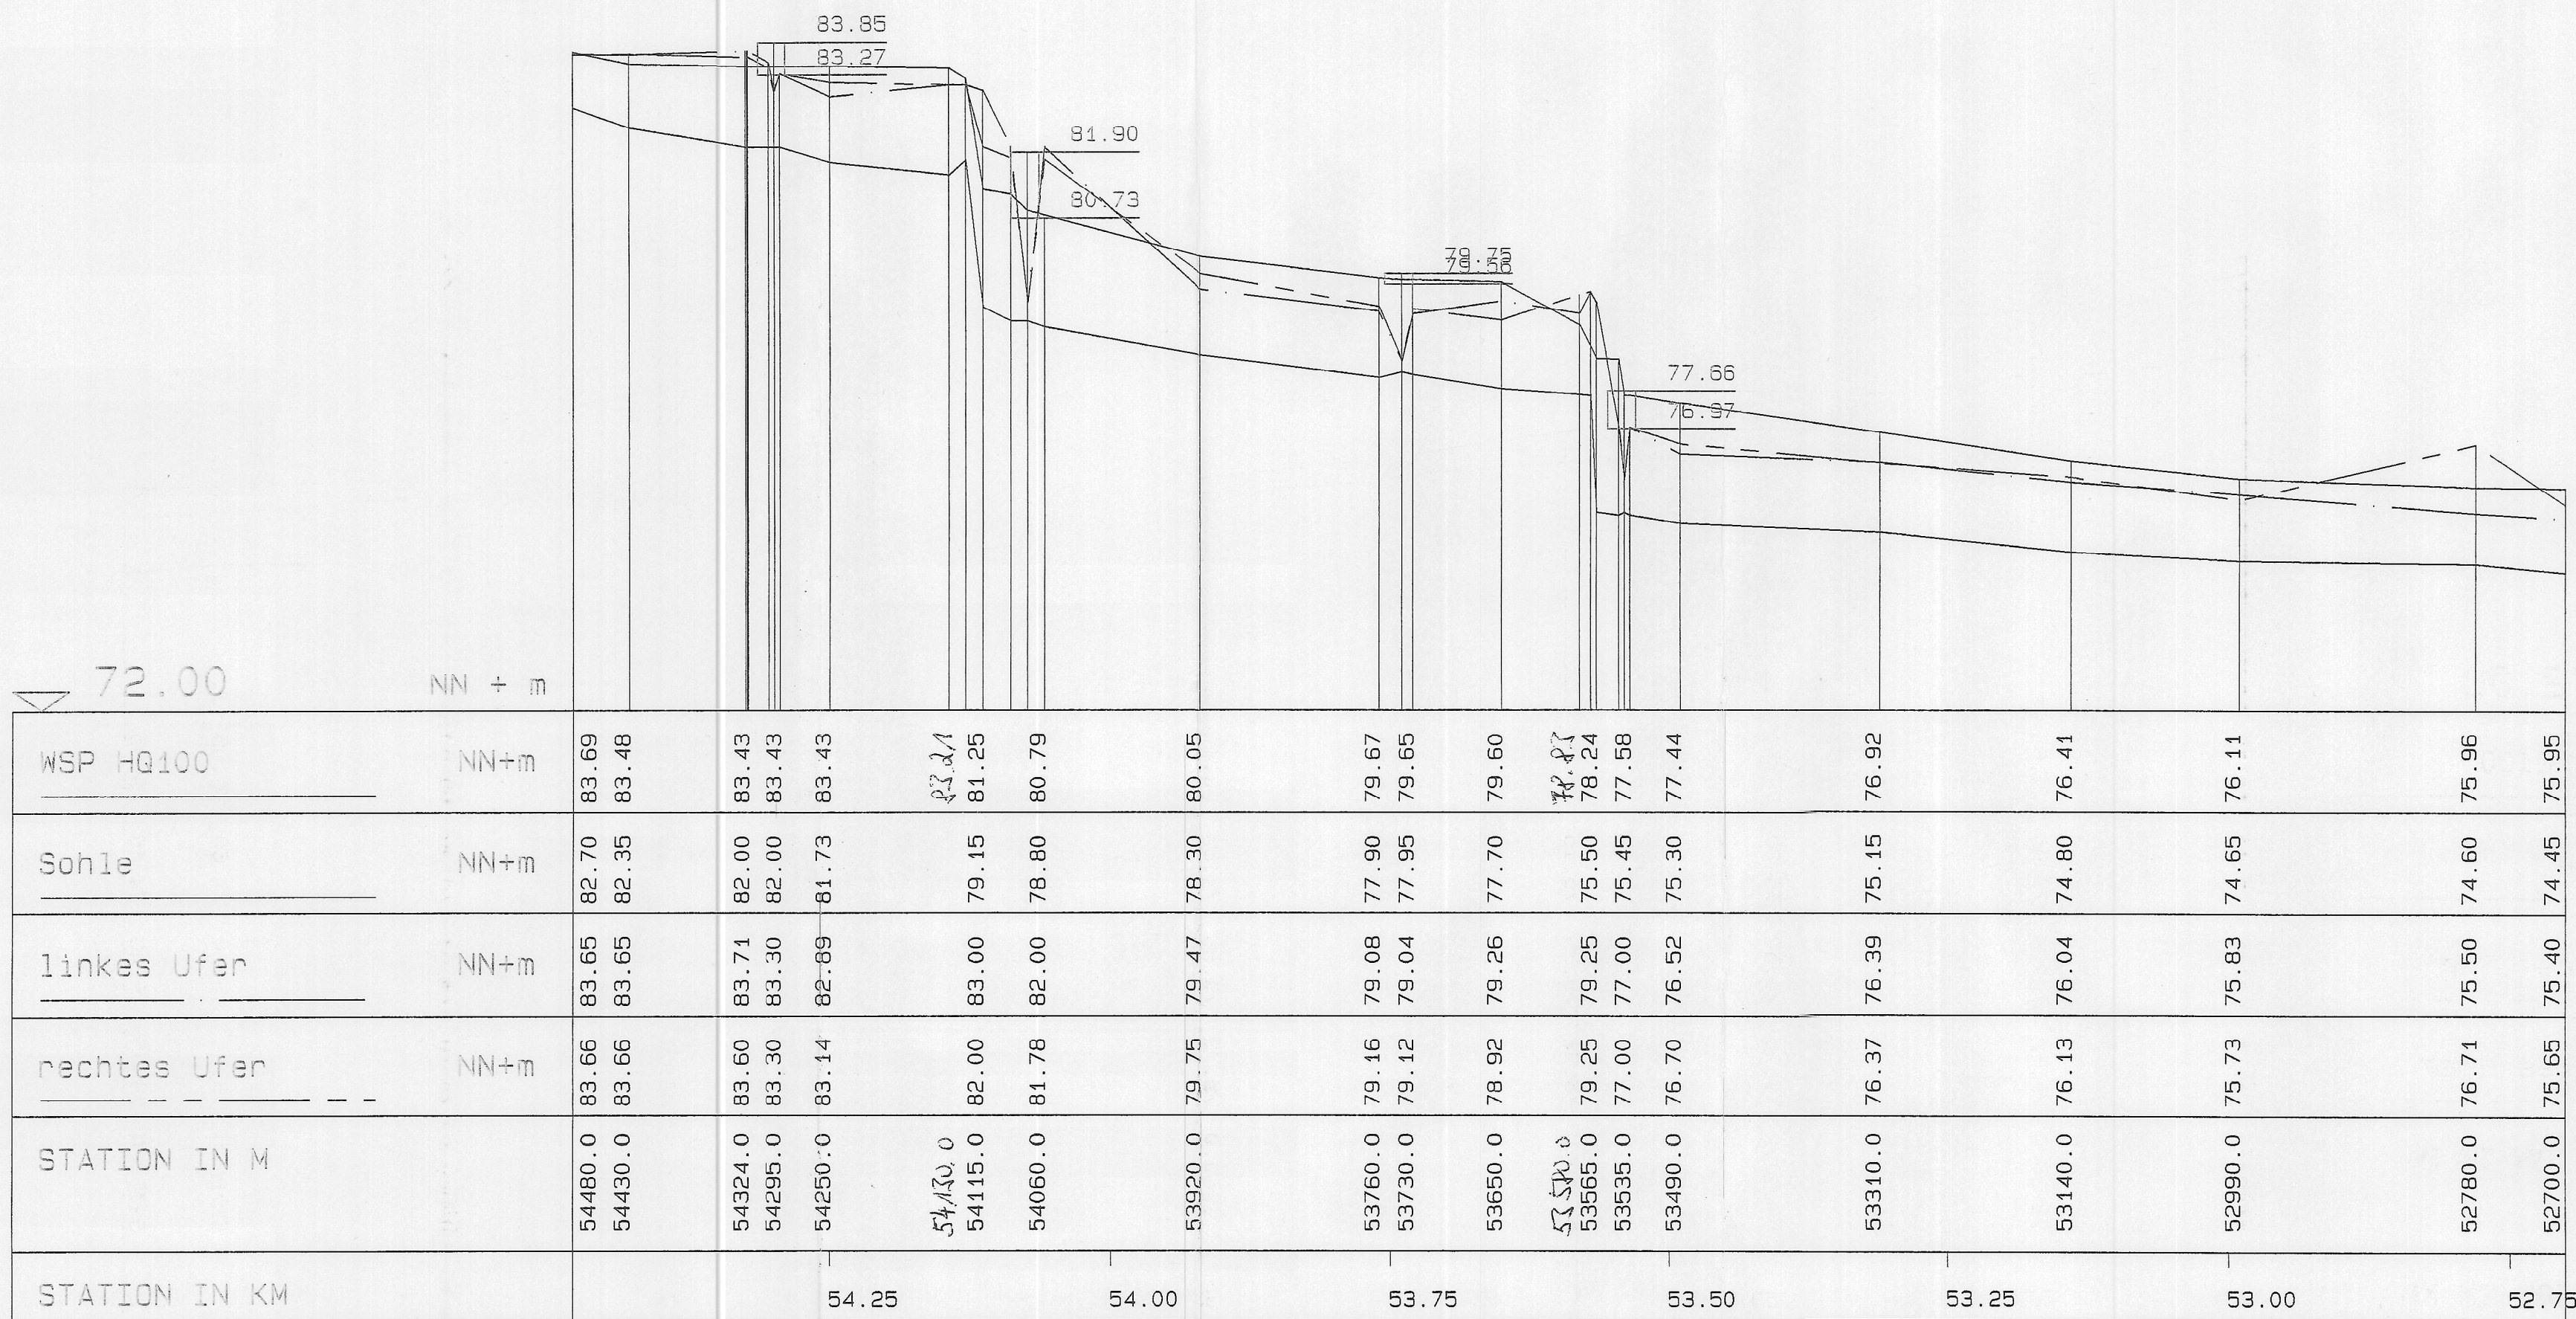


LAENGE 1780.00 M



Zugehörig
zur Überschwemmungsgebietsverordnung
für die Stever vom 02.11.2004
Az: 54.5-4.2-9.2.8-1748/02
Bezirksregierung Münster
Im Auftrag
Jansing
(Jansing)

Staatl. Umweltamt Muenster	
PROJEKT: Festsetzung der Ueberschwemmungsgebiete	
FLUSS: S T E V E R - WSP fuer HQ100 -	
ABSCHNITT: Laengsschnitt von Stat. 52+700 - 54+480	
MASSTAEBE	Aufgestellt: Münster, den 6.7.2004
LAENGEN 1 : 5000	i.A.
HOEHEN 1 : 100	

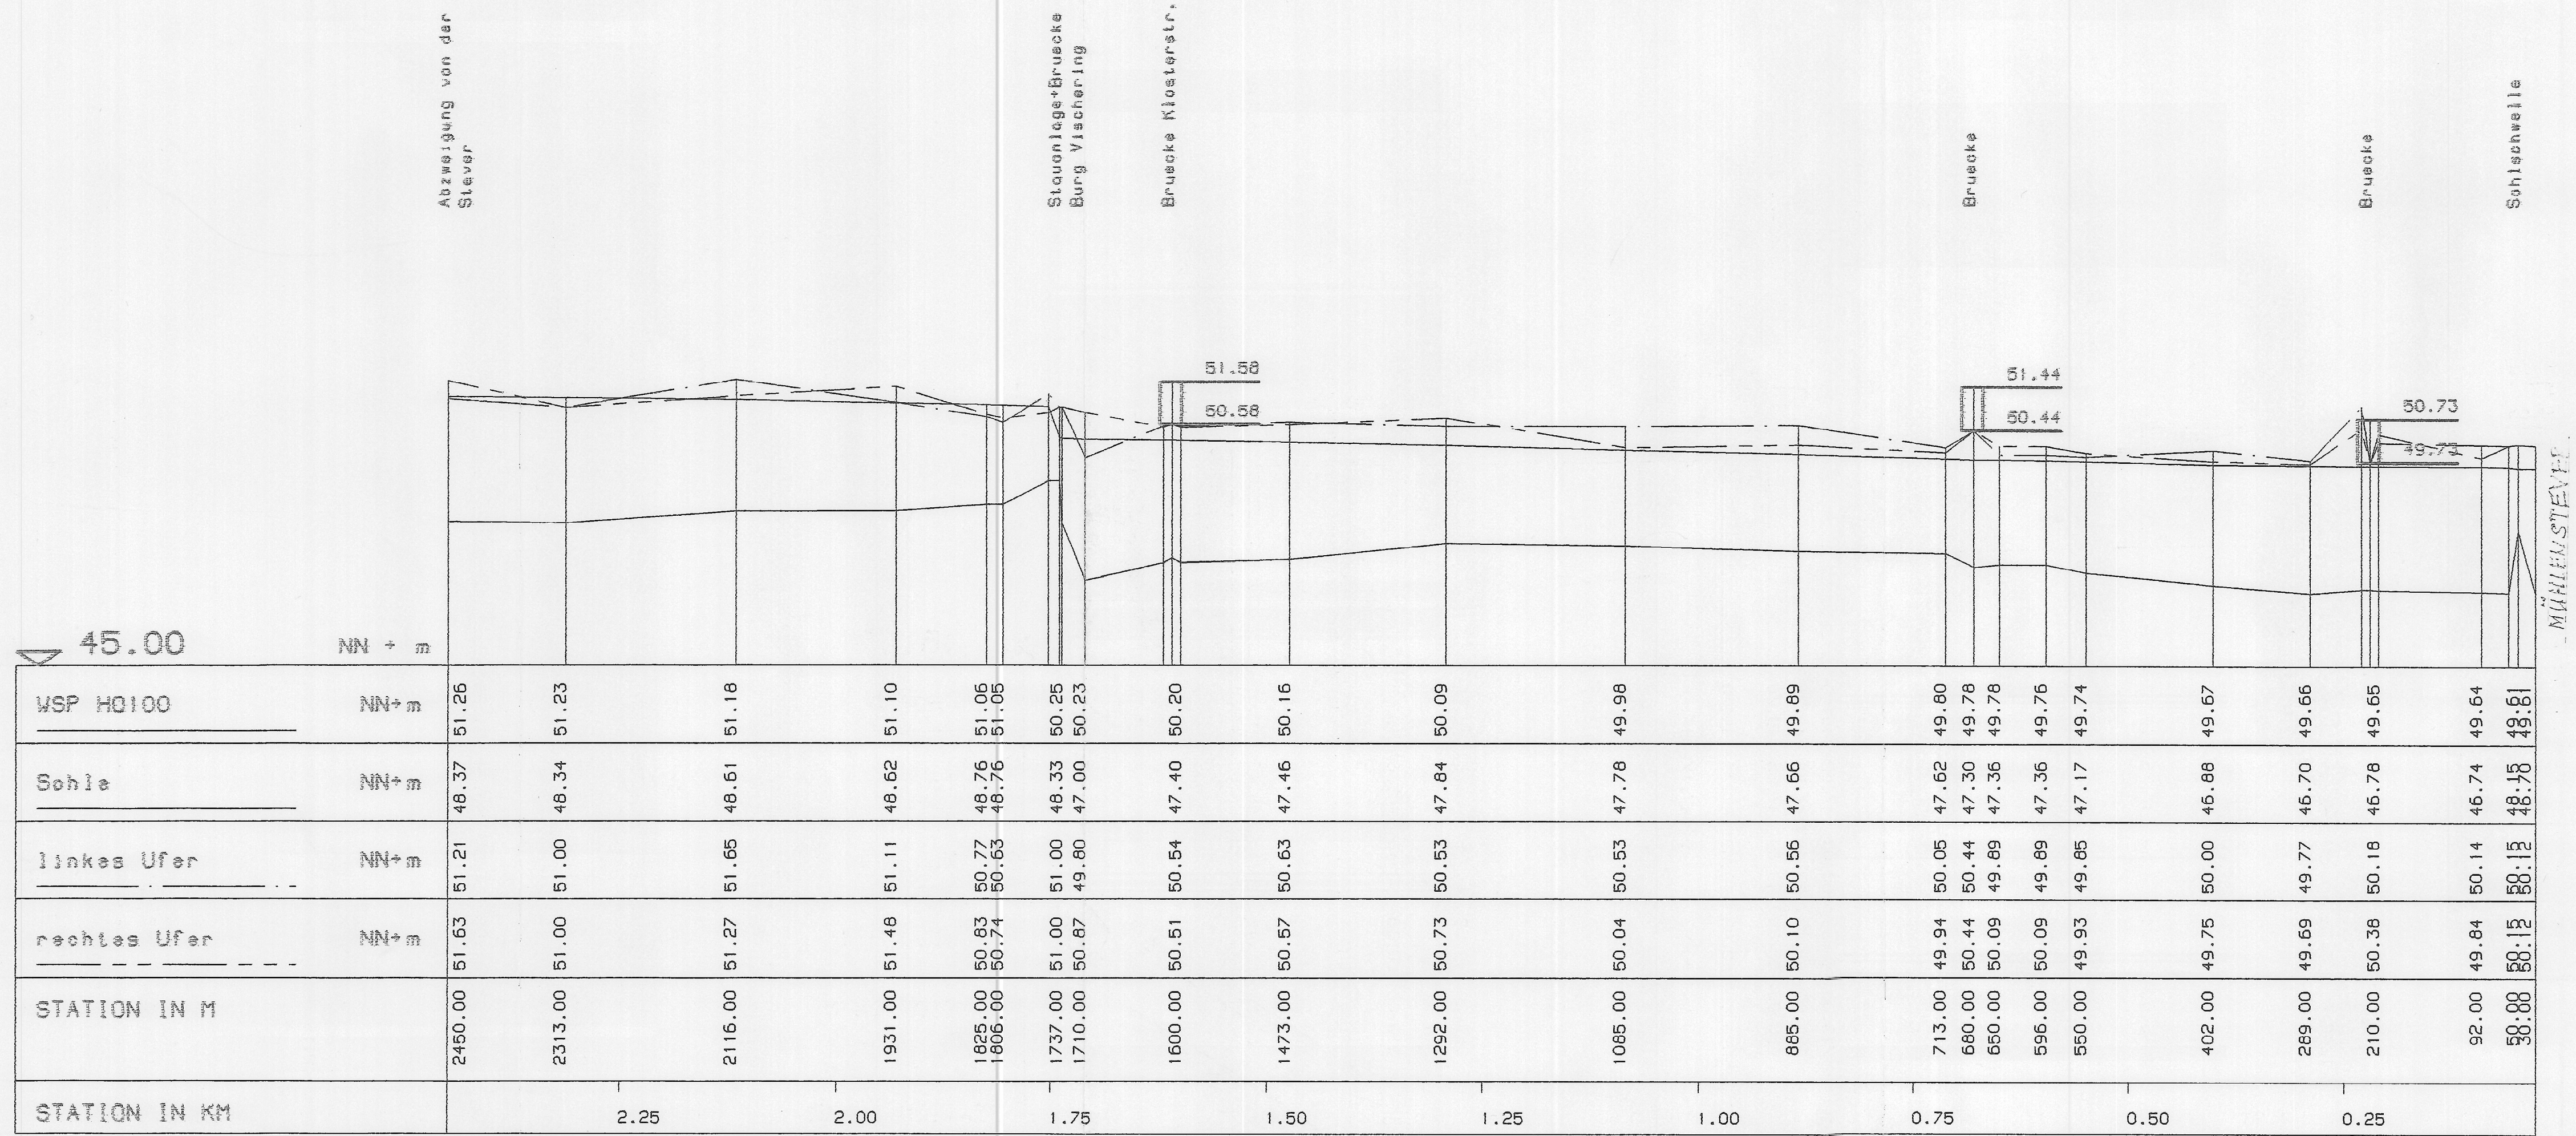

LAENGE 2420.00 M



Zugehörig zur Überschwemmungsgebietsverordnung für die Steyer vom 02.11.2004 Az: 54.5-4.2-9.2.8-1748/02 Bezirksregierung Münster Im Auftrag Jansing (Jansing)

Staatl. Umweltamt Muenster	
PROJEKT: Festsetzung der Ueberschwemmungsgebiete	
FLUSS: VISCHERINGSTEVER in Lh -WSP fuer HQ100-	
ABSCHNITT: Laengsschnitt von Stat. 0+030 - 2+450	
MASSTAEBE	Aufgestellt: Münster, den 6.7.2001
LAENGEN 1 : 5000	i.A. <i>Bohndel</i>
HOEHEN 1 : 100	