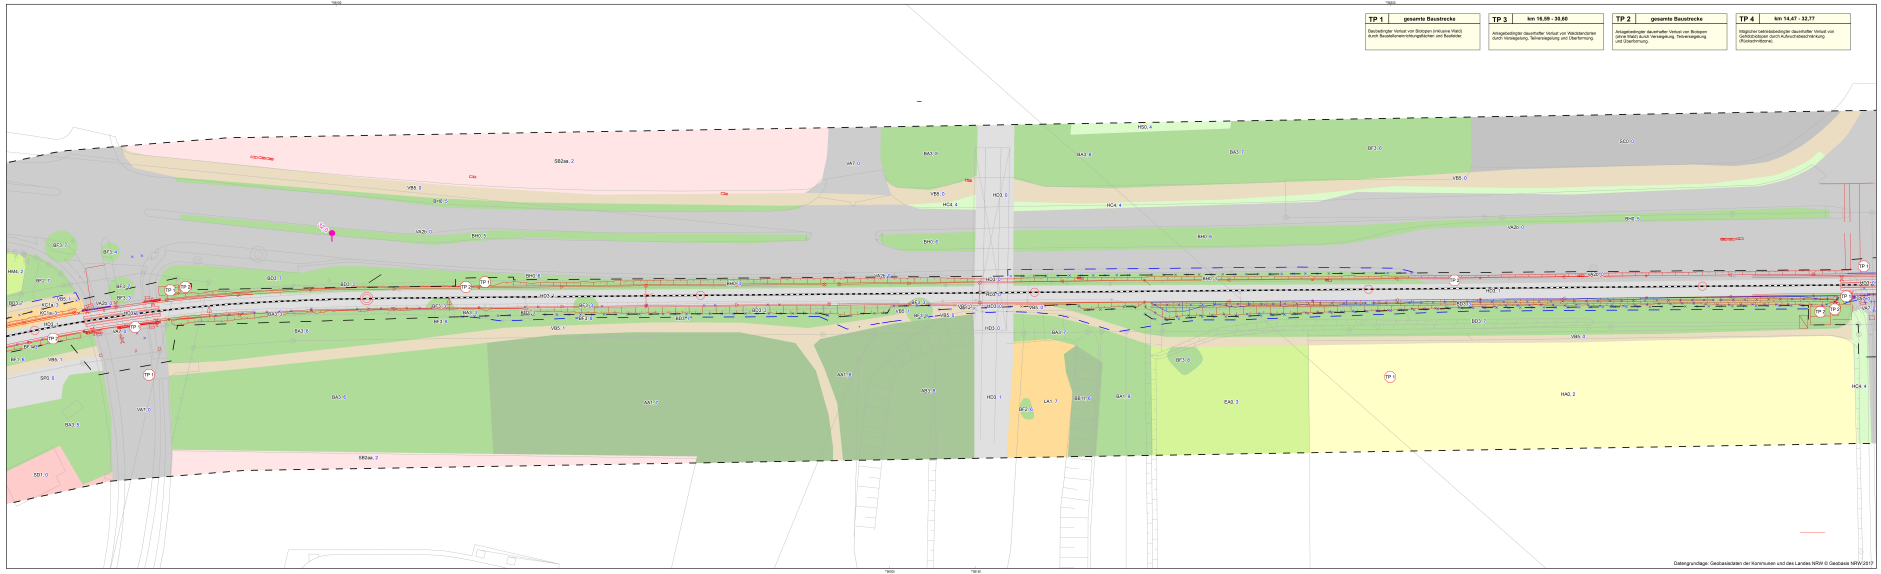

Unterlage 13.2.19.2

Genehmigungsvermerk Bezirksregierung Münster

1. Deckblatt vom 31.08.2022 zum Antrag vom 08.05.2020

Übersichtskizze

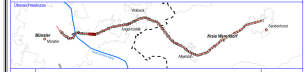

3	Ausgangsverfahren: 1. Deckblatt im Verfahren	31.05.2022
0	Ausgangsverfahren: Antragsfassung	
Index	Änderungen bzw. Ergänzungen	Planungsstand

Genehmigungsplanung: Unterlage für eine Entscheidung nach § 18 AEG

Verhabenträger:
Westfälische Landes-Eisenbahn GmbH
Bahnhof Straße 76
59265 Lippetal

Lippetal, 31.08.2022 gez. D. Nemitz
GF, Gilbert, Gilbrich/ft

Maßstab		1:1000
Projekt-Nr.		114052
	Datum	Name
gez.	08.2022	Bollvahn
bearb.	08.2022	Bollvahn
gesehen	08.2022	Mosemann
Höhensystem		GK N77
Koordinatensystem		GK N77
Ursprungsplan		
Maßzahlen		Hoch x 370 mm
Maßstab		1:500

Planverfasser:
BÜRO DRECKER
Beratung · Planung · Management
Bottrop, 31.08.2022 gez. F. Drecker
GF, Gilbert, Gilbrich/ft

Vorhaben:
Reaktivierung SPNV WLE Strecke
Strecke 9213: Senderhorst - Münster
km 31,564 - 32,529

Plaasst: Planfeststellung

Planinhalt:
Landschaftspflegerischer Begleitplan
Bestands- und Konfliktplan

Datenurheber: Geobasisdaten der Kommunen und des Landes NRW © Geobasis NRW 2017