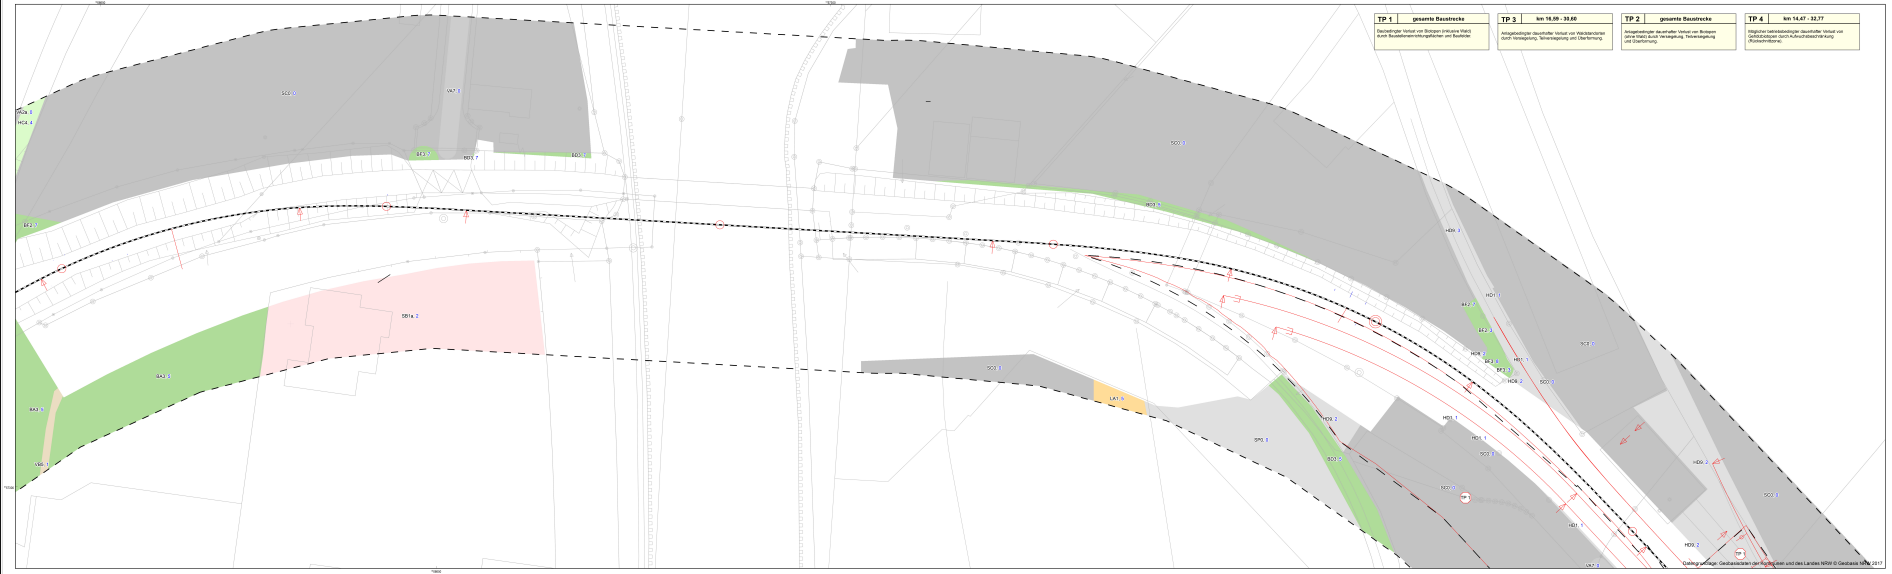

Unterlage 13.2.21.3

Genehmigungsverfahren Bezirksregierung Münster

1. Deckblatt vom 31.08.2022 zum Antrag vom 08.05.2020

Übersichtskarte

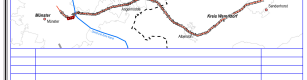

Index	Änderungen bzw. Ergänzungen	Planungsstand
0	Ausgangsverfahren: 1. Deckblatt im Verfahren	31.08.2022
0	Ausgangsverfahren: Antragsfassung	31.05.2022

Genehmigungsplanung: Unterlage für eine Entscheidung nach § 18 AEG

Verfahrensträger:
WLE
Westfälische Landes-Eisenbahn GmbH
Bahnhofstraße 40, 48231 Warendorf

Westfälische Landes-Eisenbahn GmbH
Bahnhofstraße 40
48231 Warendorf

Büro Drecker
Bottrop Straße 6
46244 Bottrop - Kirchhellen

Lippeland: 31.08.2022 per: D. Hertell
Ort: Datum, Unterschrift

Planverfasser:
BÜRO DRECKER
Beratung · Planung · Management

Bottrop: 31.08.2022 per: P. Drecker
Ort: Datum, Unterschrift

Maßstab: 1:1000 a 1:500 mm
Blattgröße: 1540 x 370 mm
Maßstab: 1:1000

Stand:		31 von 41
Projekt-No.:		114052
	Datum:	Name:
gez.:	08.2022	Bellmann
bearb.:	08.2022	Bellmann
geprüft:	08.2022	Mozumann
Höhensystem:		GK N77
Koordinatensystem:		GK N77
Ursprungsplan:		

Vorhaben:

Reaktivierung SPNV WLE Strecke

Strecke 9213: Senderhorst - Münster
km 32,462 - 34,417

Planart: Planfeststellung

Planinhalt: Landschaftspflegerischer Begleitplan
Bestands- und Konfliktplan

Dieser Ausdruck ist urheberrechtlich geschützt. Geobasisdaten der Kommunen und des Landes NRW © Geobasis NRW 2017