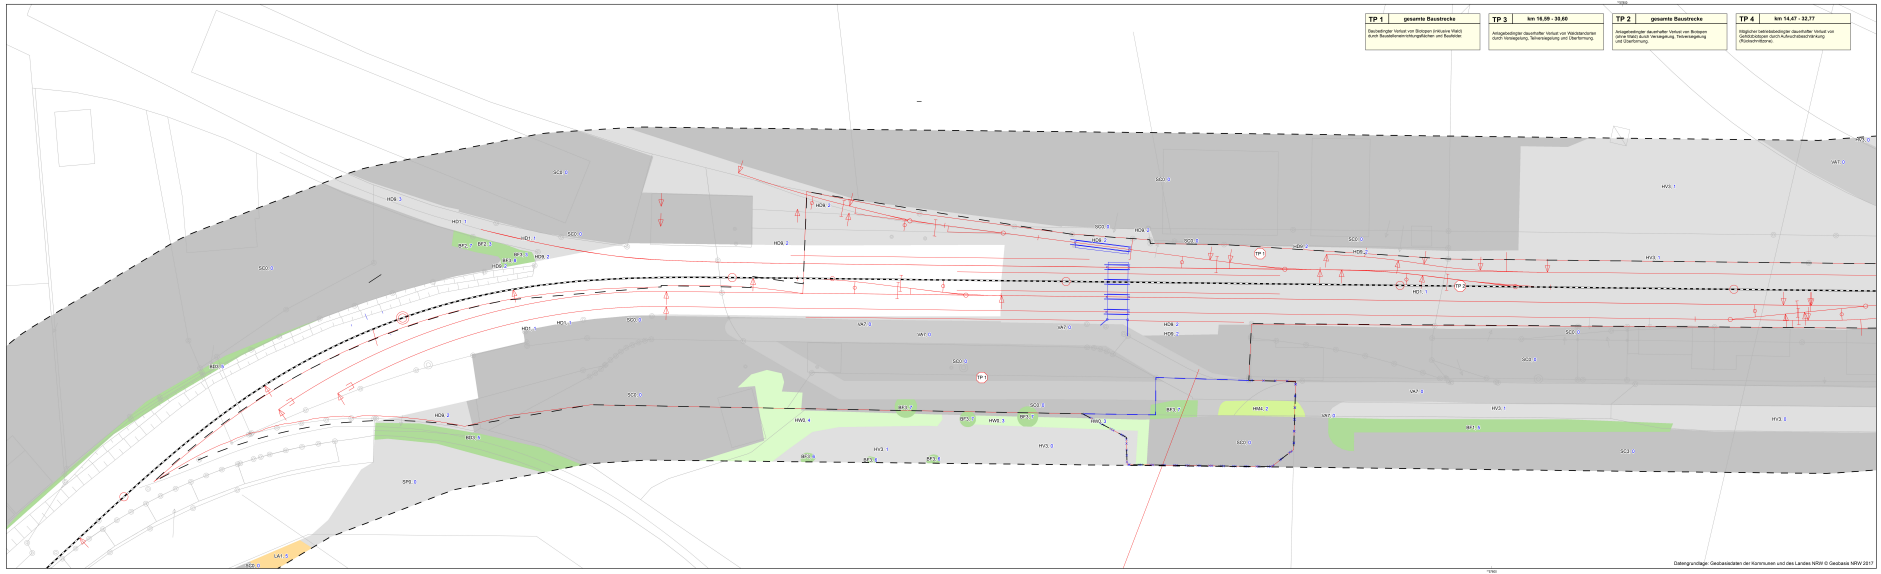

Unterlage 13.2.22.1

Genehmigungsverfahren Bezirksregierung Münster

1. Deckblatt vom 31.08.2022 zum Antrag vom 08.05.2020

Übersichtskizze

Index		
3	Ausgangsverfahren: 1. Deckblatt im Verfahren	31.05.2022
0	Ausgangsverfahren: Antragsfassung	
Index	Änderungen bzw. Ergänzungen	Planungsstand

Genehmigungsplanung: Unterlage für eine Entscheidung nach § 18 AEG

Verfahrensträger

Westfälische Landes-Eisenbahn GmbH
Bahnhof Straße 76
59065 Lippstadt

Lippstadt, 31.08.2022 ppa. D. Rennitt
Dr. Daum, Geschäftsf.

Planverfasser

Büro Drecker
Bahnhof Straße 6
48244 Büttrup - Hohlheiden

Büttrup, 31.08.2022 ppa. F. Drecker
Dr. Daum, Geschäftsf.

Maßstab	M wie A0	
Projekt-Nr.	114052	
	Datum	Name
gez.	08.2022	Bollrahn
bearb.	08.2022	Bollrahn
gepr.	09.2022	Mosmann
Höhensystem		GK N77
Koordinatensystem		GK N77
Ursprungsplan		
Maßstäbe	1:5x5 x 370 mm	
Modelldt.	1:500	

Vorhaben

Reaktivierung SPNV WLE Strecke

Strecke 9213: Senderhorst - Münster
km 34,417 - 35,531

Passat: Planfeststellung

Planinhalt: Landschaftspflegerischer Begleitplan
Bestands- und Konfliktplan

Datengrundlage: Geobasisdaten der Kommunen und des Landes NRW © Geobasis NRW 2017