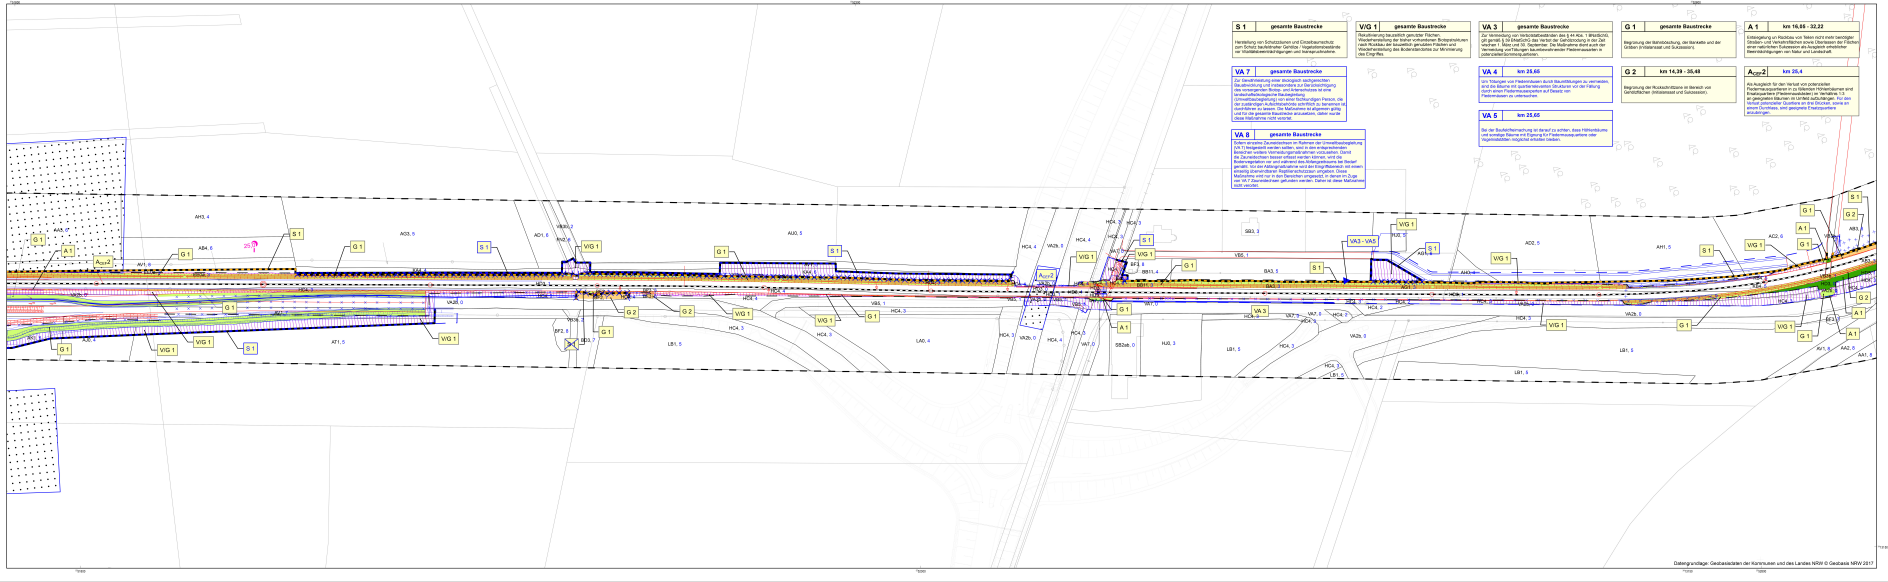

Datengrundlage: Geobasisdaten der Kommunen und des Landes NRW © Geobasis NRW 2017

N

Unterlage 13.3.12A

Genehmigungsvermerk Bezirksregierung Münster:

1. Deckblatt vom 31.08.2022 zum Antrag vom 08.05.2020

Übersichtskarte

A	Ausgangsverfahren: 1. Deckblatt im Vorfahren	31.08.2022
0	Ausgangsverfahren: Antragsfassung	
Index	Änderungen bzw. Ergänzungen	Planungsstand

Genehmigungsplanung: Unterlage für eine Entscheidung nach § 18 AEG

Vorhabenträger:
WLE Westfälische Landeseisenbahn GmbH
Bahnhof Strecke 19
59555 Lippstadt

Lippstadt, 31.08.2022 gez. D. Barrett
Ort, Datum, Unterschrift

Blatt:	12 von 22
Projekt-Nr:	114052
	Datum: / Name:
gez:	08.2018 / Schlüter
bearb:	08.2018 / Schlüter
gecr:	09.22/45 / Mosmann
Höhensystem:	GK N77
Koordinatensystem:	GK N77
Ursprungsblatt:	
Bezugsriss:	- Lfnd. v 370 mm
Maßstab:	1:1.000

Planverfasser:
BÜRO DRECKER
Beratung · Planung · Management
Büro Drecker
Bollmann Straße 6
48249 Dülmen - Karlsfelden

Bollmp, 31.08.2022 gez. P. Drecker
Ort, Datum, Unterschrift

Verfahren:

Reaktivierung SPNV WLE Strecke
Strecke 9212, Senden/nord - Münster
km 14,370 bis km 35,531

Planart: Planfeststellung

Planinhalt:

Landschaftspflegerischer Begleitplan
Maßnahmenplan

Datengrundlage: Geobasisdaten der Kommunen und des Landes NRW © Geobasis NRW 2017