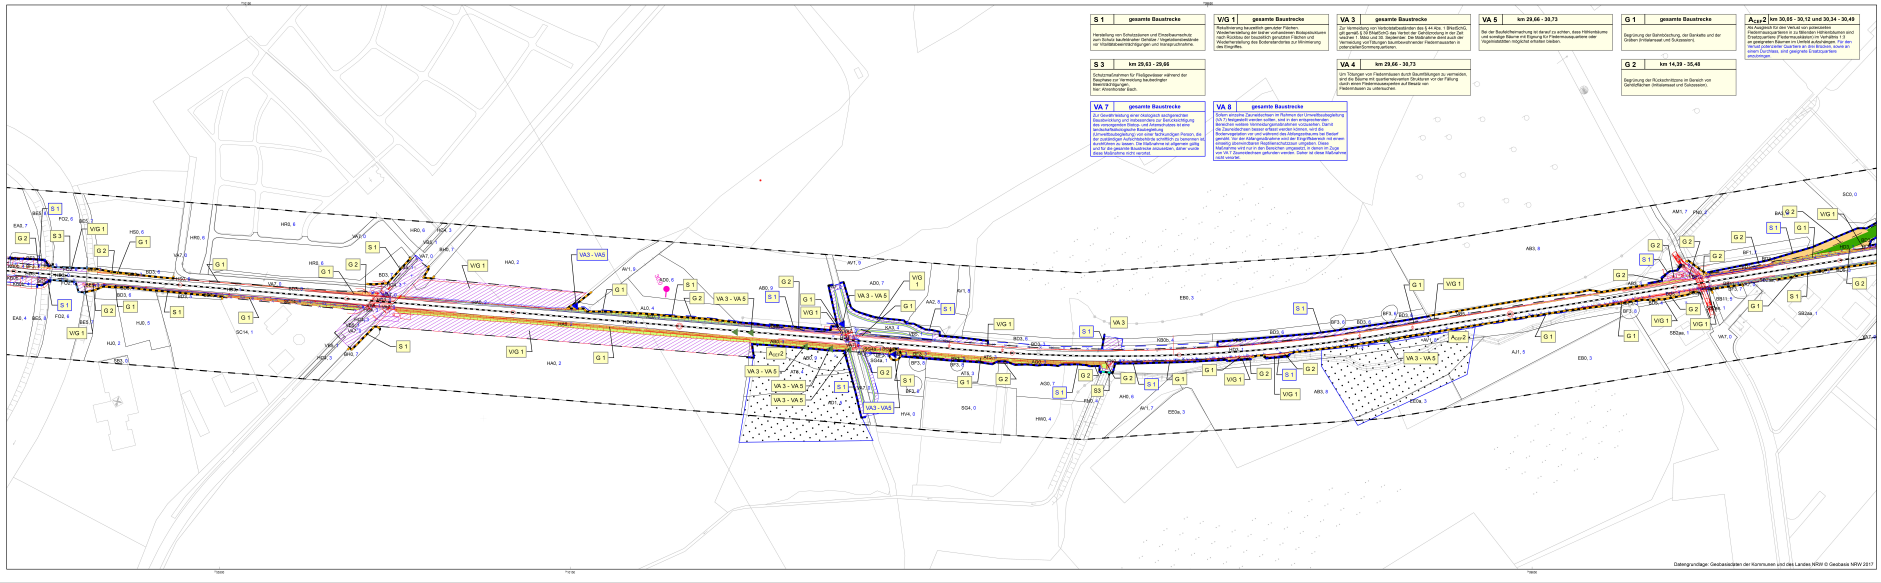

Unterlage 13.3.17 A-E

Genehmigungsvermerk Bezirksregierung Münster

1. Deckblatt vom 31.08.2022 zum Antrag vom 08.05.2020

Übersichtskarte

A	Ausgangsverfahren: 1. Deckblatt im Vorfahren	31.08.2022
0	Ausgangsverfahren: Antragsfassung	
Index	Änderungen bzw. Ergänzungen	Planersteller

Genehmigungsplanung: Unterlage für eine Entscheidung nach § 18 AEG

Vorhabenträger:
Westfälische Landes-Eisenbahn GmbH
Berkamer Straße 10
59555 Lippstadt

Blatt	17 von 22	
Projekt-Nr.	114062	
	Datum	Name
gez.	08.2022	Bollhaithe
bearb.	08.2022	Bollhaithe
gepr.	08.2022	Meyer-Hamm
Höhensystem:		GK N77
Koordinatensystem:		GK N77
Unterlagenblatt		
Blattgröße:	1/1el. = 370 mm	
Maßstab:	1:1.000	

Ltg/Abteil. 31.08.2022 gez. i. Vertr.
Dr. Datum, Unterschrift

Planverfasser:
Büro Drecker
Bollmann Straße 6
48249 Dülmen - Karlsfelden

BÜRO DRECKER
Beratung · Planung · Management

Verfahren:
Reaktivierung SPNV WLE Strecke
Strecke 9212 Senderhorst - Münster
km 14,370 bis km 35,531

Planart: Planfeststellung

Planinhalt:
Landschaftspflegerischer Begleitplan
Maßnahmenplan