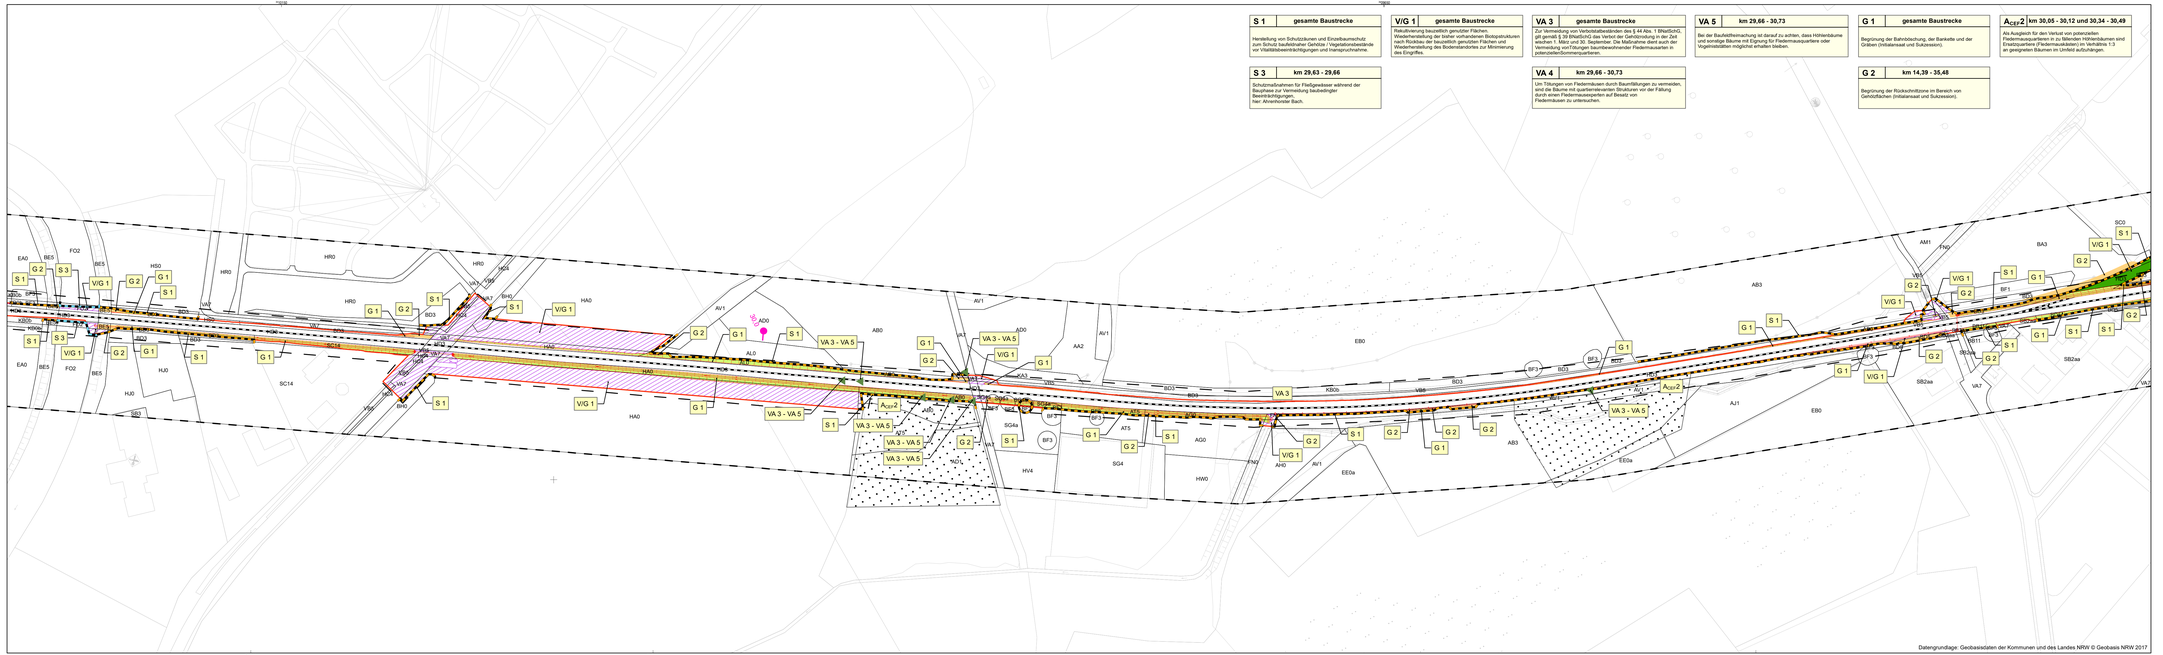

Unterlage 13.3.17

Genehmigungsvermerk Bezirksregierung Münster

Übersichtsskizze

Index	Änderungen bzw. Ergänzungen	Planungsstand
0	Ausgangsverfahren: Antragsfassung	

Genehmigungsplanung

Unterlage für eine Entscheidung nach § 18 AEG

Vorhabenträger:
Westfälische Landes-Eisenbahn GmbH
Beckumer Straße 70
59555 Lippstadt
Ort, Datum, Unterschrift

Planverfasser:
Büro Drecker
Bottroper Straße 6
46244 Bottrop - Kirchhellen
Bottrop, 24.04.2020
Ort, Datum, Unterschrift

Blatt:	17 von 22	
Projekt-Nr:	114052	
	Datum	Name
gez.	08.2018	Schlüter
bearb.	08.2018	Schlüter
gepr.	08.2018	Moormann
Höhensystem:		GK N77
Koordinatensystem:		GK N77
Ursprungsplan:		
Blattgröße:	1343 x 370 mm	
Maßstab:	1:1.000	

Vorhaben:

Reaktivierung SPNV WLE Strecke

Strecke 9213: Sendenhorst - Münster
km 14,370 bis km 35,531

Planart: Planfeststellung

Planinhalt:

Landschaftspflegerischer Begleitplan Maßnahmenplan

wird ersetzt durch Unterlage 13.3.17 A - E

Datengrundlage: Geobasisdaten der Kommunen und des Landes NRW © Geobasis NRW 2017