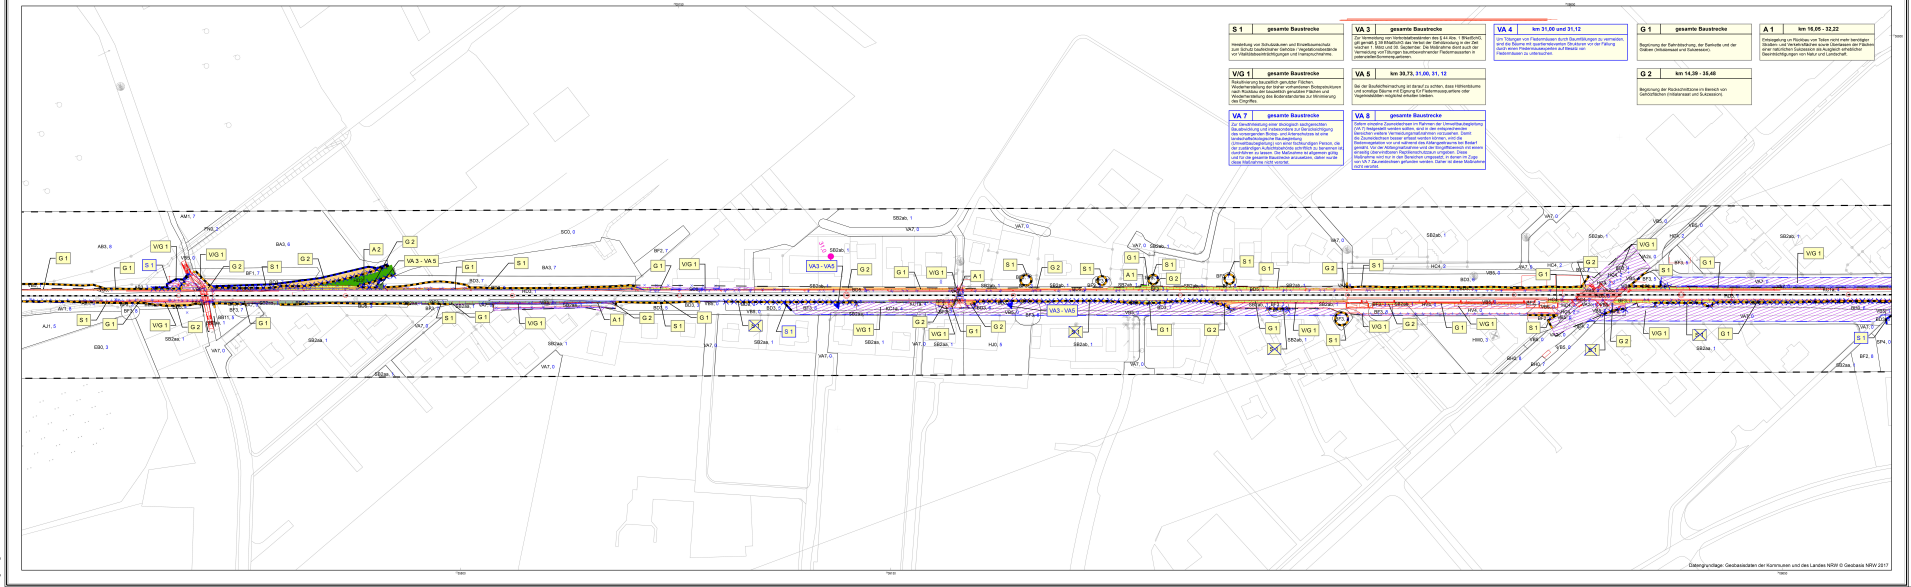

Unterlage 13.3.18A

Genehmigungsverfahren Bezirksregierung Münster

1. Deckblatt vom 31.08.2022 zum Antrag vom 08.05.2020

Übersichtsskizze

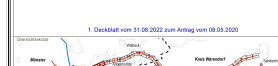

A	Ausgangsverfahren: 1. Deckblatt im Verfahren	31.08.2022
0	Ausgangsverfahren: Antragsfassung	
Index	Änderungen bzw. Ergänzungen	Planungsstand

Genehmigungsplanung: Unterlage für eine Entscheidung nach § 18 AEG

Vorhabenträger:
WLE
Westfälische Landes-Eisenbahn GmbH
Bahnhof Straße 19
59368 Lüdinghof

Ausfertigung: 31.08.2022 gez. D. Nemitz
Unterschrift / Dienstbezeichnung

Blatt	18 von 22		
Projekt-Nr.	114052		
	Datum	Name	
gez.	08.2018	Schröder	
bearb.	08.2018	Schröder	
gecz.	09.22/45	Woermann	
Höhensystem:		GK N77	
Koordinatensystem:		GK N77	
Ursprungsmaß:			
Bezugsriße:	1:1x0,x 375 mm		
Maßstab:	1:1.000		

Planverfasser:
BÜRO DRECKER
Beratung · Planung · Management
Büro Drecker
Bahnhof Straße 6
48249 Dülmen - Karlsheiden

Ausfertigung: 31.08.2022 gez. H. Drecker
Unterschrift / Dienstbezeichnung

Vorhaben:

Reaktivierung SPNV WLE Strecke

Strecke 9212: Senderhorst - Münster
km 14,370 bis km 35,531

Planart: Planfeststellung

Planinhalt:

Landschaftspflegerischer Begleitplan
Maßnahmenplan

Datengrundlage: Geobasisdaten der Kommunen und des Landes NRW © Geobasis NRW 2017