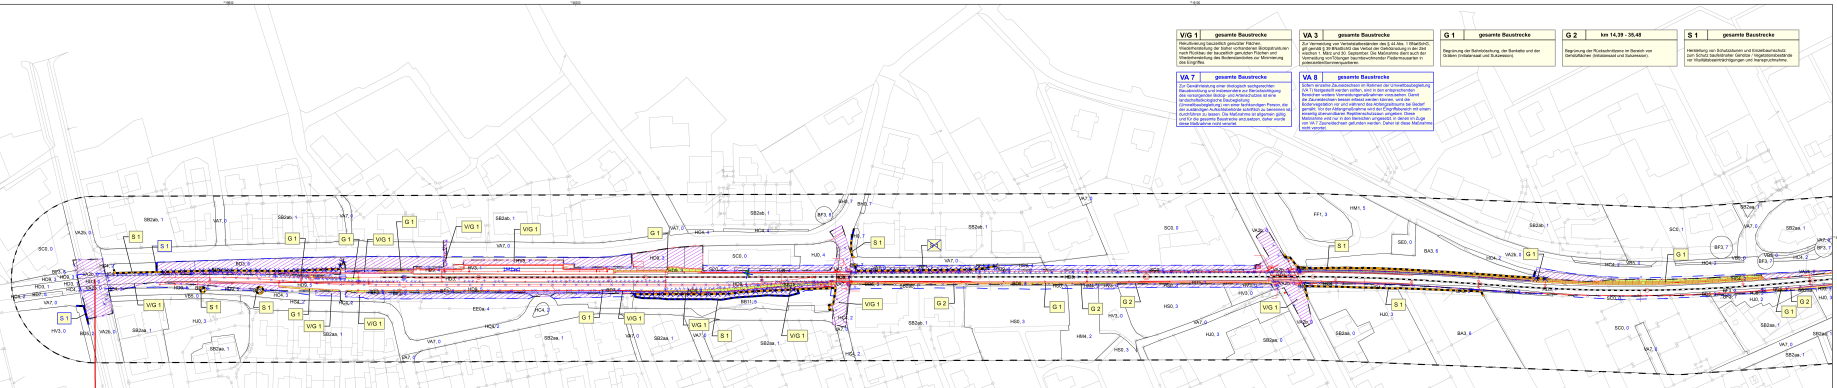

Unterlage 13.3.1 A

Genehmigungsvermerk Bezirksregierung Münster

1. Deckblatt vom 31.08.2022 zum Antrag vom 08.05.2020

Übersichtskarte

A	Ausgangsverfahren: 1. Deckblatt im Vorfahren	31.08.2022
0	Ausgangsverfahren: Antragsfassung	
Index	Änderungen bzw. Ergänzungen	Planungsstand

Genehmigungsplanung: Unterlage für eine Entscheidung nach § 18 AEG

Vorhabenträger:
Westfälische Landes-Eisenbahn GmbH
Berkamer Straße 19
59555 Lippstadt

Lippstadt, 31.08.2022 gez. D. Barrett
Ort, Datum, Unterschrift

Blatt	1 von 22	
Projekt-Nr.	114052	
	Datum	Name
gez.	08.2018	Schiffer
bearb.	08.2018	Schiffer
gecr.	09.2016	Mosmann
Höhensystem:		GK N77
Koordinatensystem:		GK N77
Ursprungsblatt:		
Bezugsriß:		1:1x0 x 370 mm
Maßstab:		1:1.000

Planverfasser:
Büro Drecker
Bollmann Straße 6
48249 Dülmen - Karlsfelden

Dülmen, 31.08.2022 gez. i.V. Drecker
Ort, Datum, Unterschrift

Verfahren:

Reaktivierung SPNV WLE Strecke

Strecke 9213 Senderhorst - Münster
km 14,370 bis km 35,531

Planart: Planfeststellung

Planinhalt:

Landschaftspflegerischer Begleitplan
Maßnahmenplan

Datengrundlage: Geobasisdaten der Kommunen und des Landes NRW © Geobasis NRW 2017