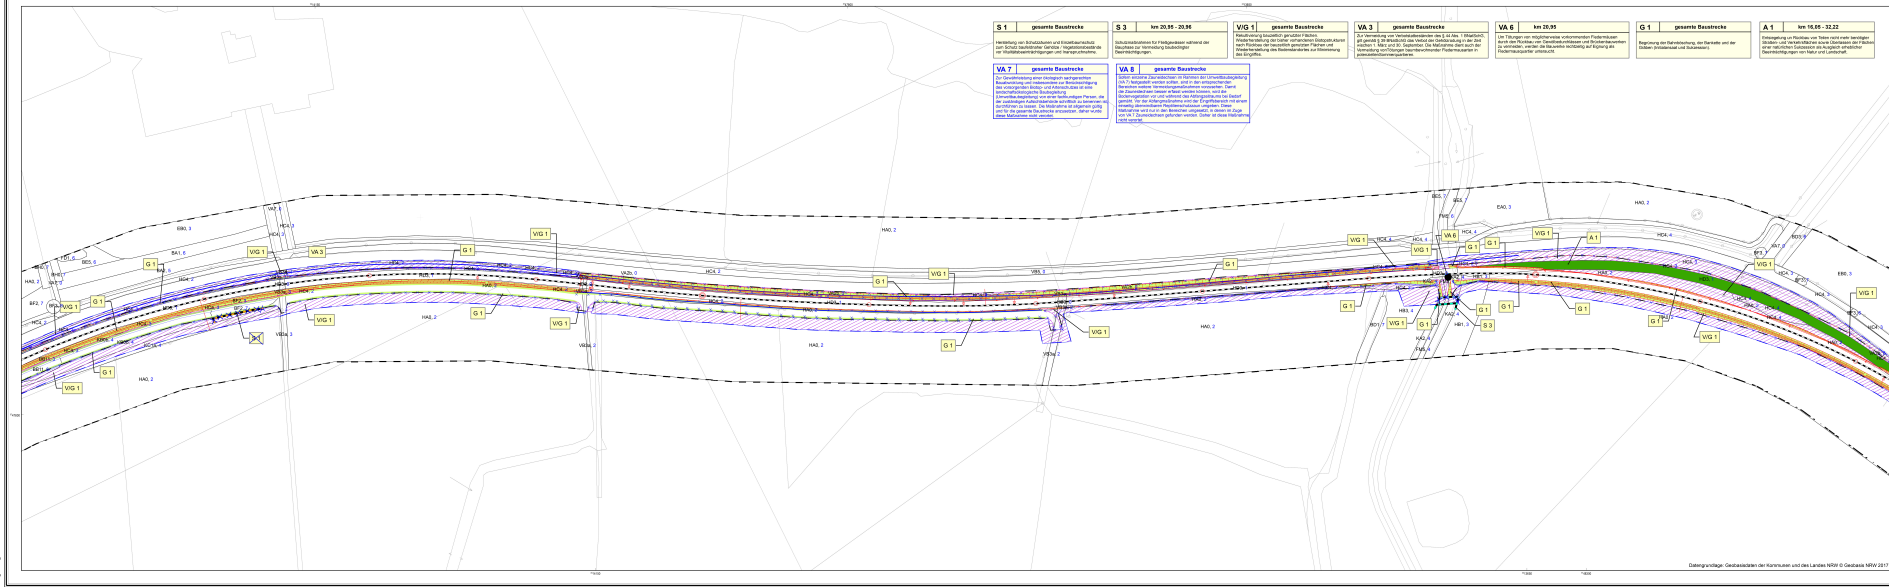

Datengrundlage: Geobasisdaten der Kommunen und des Landes NRW © Geobasis NRW 2017

Unterlage 13.3.7 A

Genehmigungsvermerk Bezirksregierung Münster

1. Deckblatt vom 31.08.2022 zum Antrag vom 08.05.2020

Übersichtskarte

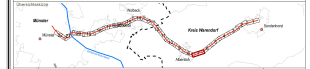

A	Ausgangsverfahren: 1. Deckblatt im Vorfahren	31.08.2022
0	Ausgangsverfahren: Antragsfassung	
Index	Änderungen bzw. Ergänzungen	Planungsstand

Genehmigungsplanung: Unterlage für eine Entscheidung nach § 18 AEG

Vorhabenträger:
Westfälische Landes-Eisenbahn GmbH
Bahnhof Straße 19
59555 Lippstadt

Lippstadt, 31.08.2022 gez. D. Berndt
Ort, Datum, Unterschrift

Blatt:	7 von 32	
Projekt-Nr:	114052	
	Datum:	Name:
gez:	08.2018	Schlüter
bearb:	08.2018	Schlüter
gecr:	09.2016	Wiesmann

Planverfasser:
Büro Drecker
Bollmark Straße 6
48249 Dülmen - Karlsfelden

Bollmp, 31.08.2022 gez. H. Drecker
Ort, Datum, Unterschrift

Höhensystem:	GK N77
Koordinatensystem:	GK N77
Ursprungsblatt:	
Rastgröße:	1/wG x 570 mm
Maßstab:	1:1.000

Verfahren:

Reaktivierung SPNV WLE Strecke
Strecke 9212: Senderhorst - Münster
km 14,370 bis km 35,531

Planart: Planfeststellung

Planinhalt:

Landschaftspflegerischer Begleitplan
Maßnahmenplan