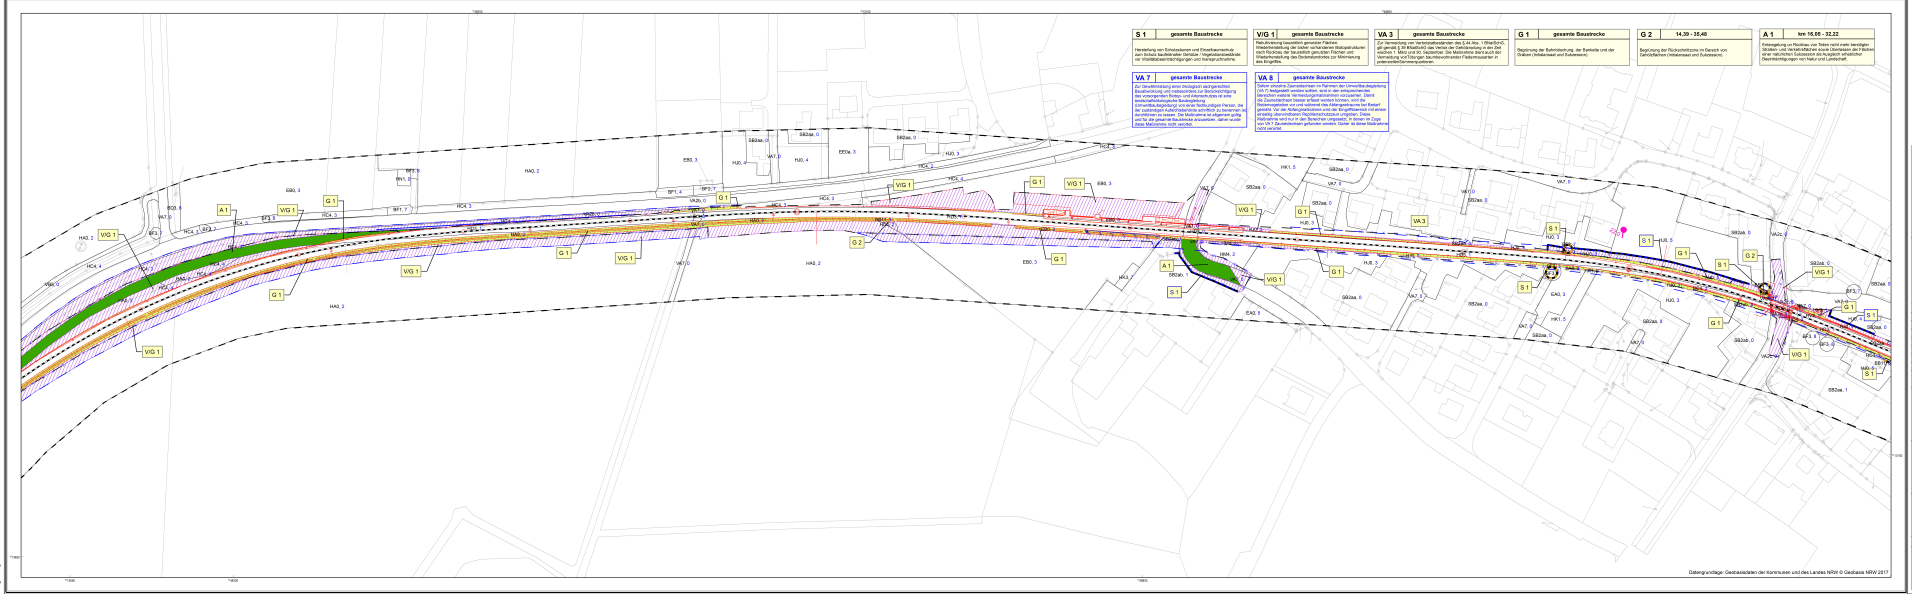

Unterlage 13.3.8 A

Genehmigungsvermerk Bauhauptplanung Münster

1. Deckblatt vom 31.08.2022 zum Antrag vom 08.05.2020

Übersichtskarte

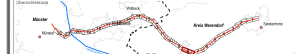

A	Ausgangsverfahren: 1. Deckblatt im Verfahren	31.08.2022
0	Ausgangsverfahren: Antragsfassung	
Index	Änderungen bzw. Ergänzungen	Planungsstand

Genehmigungsplanung: Unterlage für eine Entscheidung nach § 18 AEG

Vorhabenträger:
Westfälische Landeseisenbahn GmbH
Bahnhof Straße 19
59555 Lippstadt

Lippstadt, 31.08.2022 gez. D. Nemitz
Ort, Datum, Unterschrift

Blatt	9 von 22	
Projekt-Nr.	114052	
	Datum	Name
gez.	08.2018	Schröder
bearb.	08.2018	Schröder
gepr.	09.2018	Mittelmann

Planverfasser:
Büro Drecker
Bollmann Straße 6
48249 Dülmen - Karlshorst

Dülmen, 31.08.2022 gez. P. Drecker
Ort, Datum, Unterschrift

Höhensystem: GK N77
Koordinatensystem: GK N77
Unsinnigmaßen
Blattgröße: 1 DIN A 370 mm
Maßstab: 1:1.000

Verfahren:
Reaktivierung SPNV WLE Strecke
Strecke 9212: Senderhorst - Münster
km 14,370 bis km 35,531

Planart: Planfeststellung

Planinhalt:
Landschaftspflegerischer Begleitplan
Maßnahmenplan