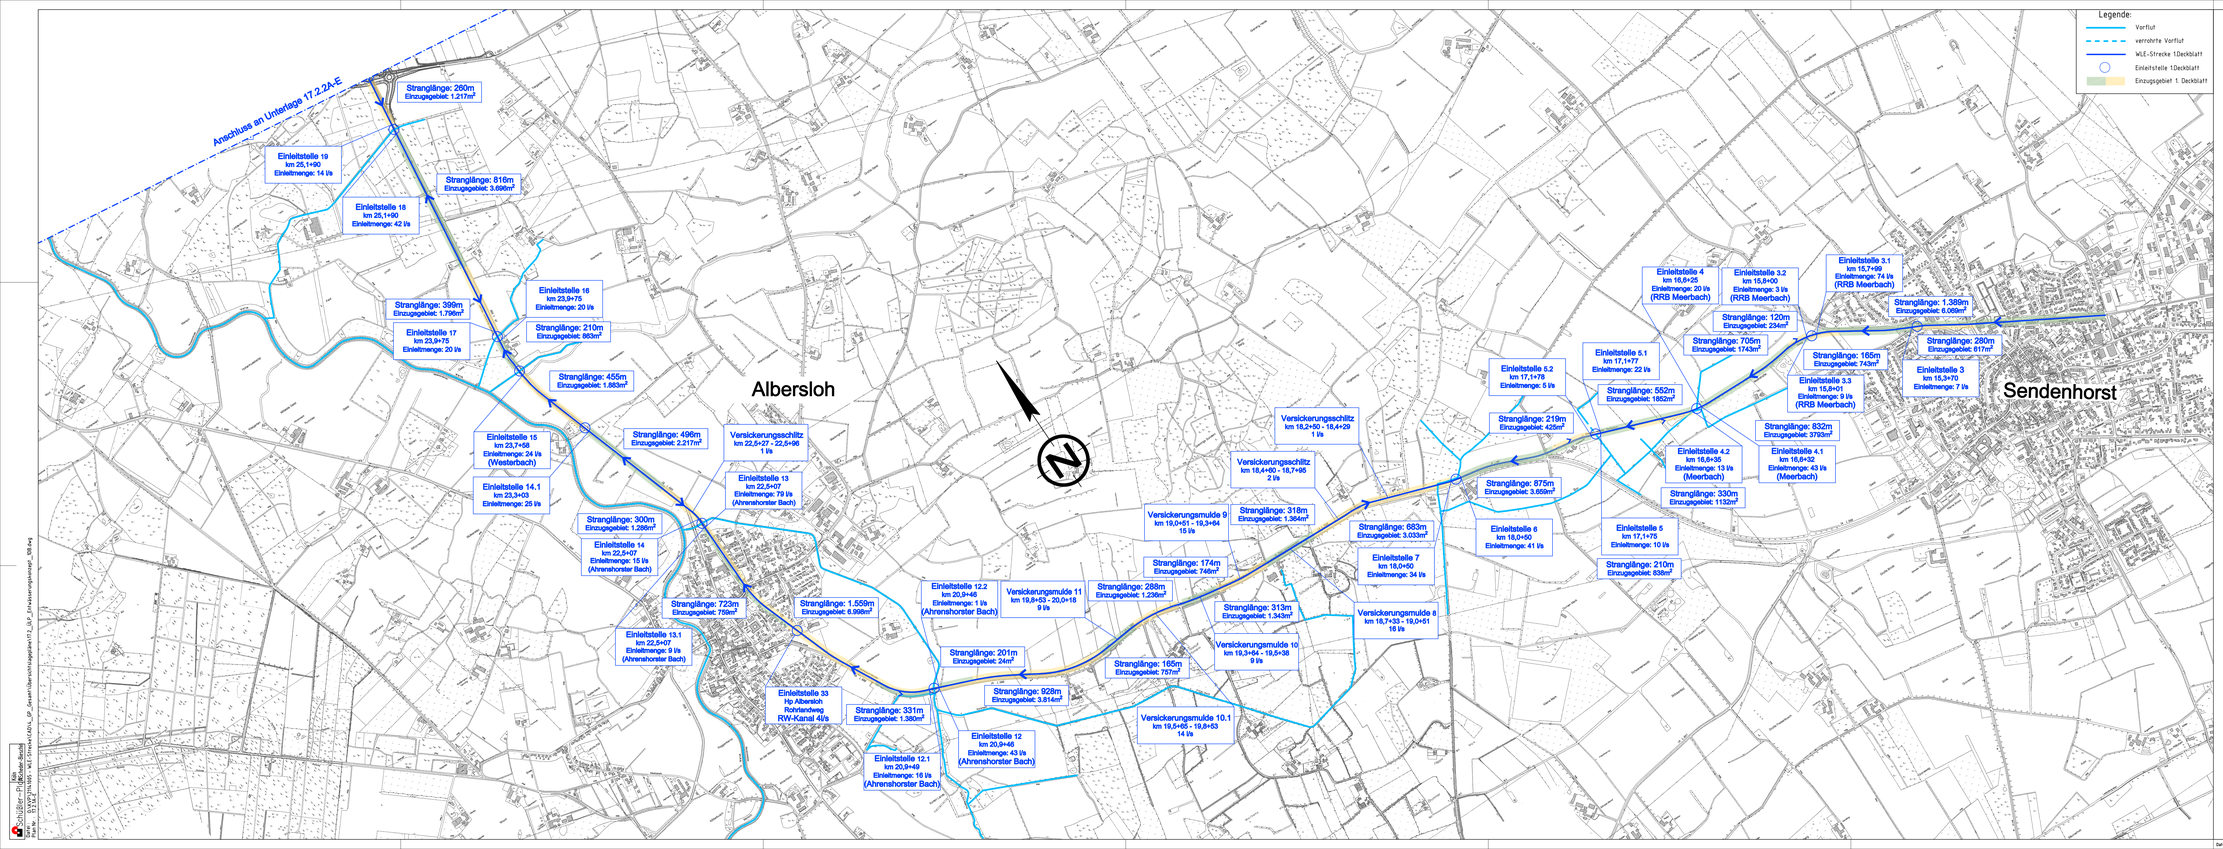
Legende:
Vorflut
verrohrte Vorflut
WLE-Strecke 1Deckblatt
Einleitstelle 1Deckblatt
Einzugsgebiet 1. Deckblatt
Anschluss an Unterlage 17.2.2A-E
Albersloh
Sendenhorst
Einleitstelle 19 km 25,1+90 Einleitmenge: 14 l/s
Einleitstelle 18 km 25,1+90 Einleitmenge: 42 l/s
Einleitstelle 17 km 23,9+75 Einleitmenge: 20 l/s
Einleitstelle 16 km 23,9+75 Einleitmenge: 20 l/s
Einleitstelle 15 km 23,7+58 Einleitmenge: 24 l/s (Westerbach)
Einleitstelle 14.1 km 23,3+03 Einleitmenge: 25 l/s
Einleitstelle 14 km 22,5+07 Einleitmenge: 15 l/s (Ahrenshorster Bach)
Einleitstelle 13.1 km 22,5+07 Einleitmenge: 9 l/s (Ahrenshorster Bach)
Einleitstelle 13 km 22,5+07 Einleitmenge: 79 l/s (Ahrenshorster Bach)
Einleitstelle 12.2 km 20,9+46 Einleitmenge: 1 l/s (Ahrenshorster Bach)
Einleitstelle 12 km 20,9+48 Einleitmenge: 43 l/s (Ahrenshorster Bach)
Einleitstelle 12.1 km 20,9+49 Einleitmenge: 18 l/s (Ahrenshorster Bach)
Einleitstelle 33 Hp Albersloh Rohrsteweg RW-Kanal 4l/s
Einleitstelle 6 km 18,0+50 Einleitmenge: 41 l/s
Einleitstelle 7 km 18,0+50 Einleitmenge: 34 l/s
Einleitstelle 5 km 17,1+75 Einleitmenge: 10 l/s
Einleitstelle 5.2 km 17,1+75 Einleitmenge: 5 l/s
Einleitstelle 6.1 km 17,1+77 Einleitmenge: 22 l/s
Einleitstelle 4 km 16,6+25 Einleitmenge: 20 l/s (RRB Meerbach)
Einleitstelle 3.2 km 15,8+00 Einleitmenge: 3 l/s (RRB Meerbach)
Einleitstelle 3.1 km 15,7+69 Einleitmenge: 74 l/s (RRB Meerbach)
Einleitstelle 3.3 km 15,8+01 Einleitmenge: 9 l/s (RRB Meerbach)
Einleitstelle 3 km 16,3+70 Einleitmenge: 7 l/s
Einleitstelle 4.2 km 16,0+35 Einleitmenge: 13 l/s (Meerbach)
Einleitstelle 4.1 km 16,0+32 Einleitmenge: 43 l/s (Meerbach)
Stranglänge: 260m Einzugsgebiet: 1.217m²
Stranglänge: 816m Einzugsgebiet: 3.696m²
Stranglänge: 399m Einzugsgebiet: 1.796m²
Stranglänge: 210m Einzugsgebiet: 863m²
Stranglänge: 455m Einzugsgebiet: 1.883m²
Stranglänge: 496m Einzugsgebiet: 2.217m²
Stranglänge: 300m Einzugsgebiet: 1.286m²
Stranglänge: 723m Einzugsgebiet: 768m²
Stranglänge: 1.559m Einzugsgebiet: 6.998m²
Stranglänge: 331m Einzugsgebiet: 1.380m²
Stranglänge: 201m Einzugsgebiet: 24m²
Stranglänge: 928m Einzugsgebiet: 3.814m²
Stranglänge: 288m Einzugsgebiet: 1.236m²
Stranglänge: 174m Einzugsgebiet: 746m²
Stranglänge: 318m Einzugsgebiet: 1.364m²
Stranglänge: 313m Einzugsgebiet: 1.343m²
Stranglänge: 165m Einzugsgebiet: 787m²
Stranglänge: 683m Einzugsgebiet: 3.033m²
Stranglänge: 210m Einzugsgebiet: 838m²
Stranglänge: 330m Einzugsgebiet: 1132m²
Stranglänge: 875m Einzugsgebiet: 3.659m²
Stranglänge: 219m Einzugsgebiet: 425m²
Stranglänge: 552m Einzugsgebiet: 1852m²
Stranglänge: 705m Einzugsgebiet: 1743m²
Stranglänge: 120m Einzugsgebiet: 234m²
Stranglänge: 832m Einzugsgebiet: 3783m²
Stranglänge: 165m Einzugsgebiet: 743m²
Stranglänge: 1.389m Einzugsgebiet: 6.069m²
Stranglänge: 280m Einzugsgebiet: 617m²
Versickerungsschlitz km 22,5+27 - 22,5+90 1 l/s
Versickerungsschlitz km 18,2+50 - 18,4+29 1 l/s
Versickerungsschlitz km 18,4+60 - 18,7+85 2 l/s
Versickerungsmulde 9 km 19,0+61 - 19,3+64 15 l/s
Versickerungsmulde 11 km 19,8+53 - 20,0+18 9 l/s
Versickerungsmulde 10 km 19,3+54 - 19,5+38 9 l/s
Versickerungsmulde 10.1 km 19,5+65 - 19,8+53 14 l/s
Versickerungsmulde 8 km 18,7+33 - 19,0+51 16 l/s
Unterlage 17.2.1A-E
Genehmigungsvermerk Bezirksregierung Münster
1. Deckblatt vom 31.08.2022 zum Antrag vom 08.05.2020
Sendenhorst
Albersloh
Wolbeck
Gremmendorf
Münster
A Ausgangsverfahren: 1. Deckblatt in Verfahren 31.08.2022
0 Ausgangsverfahren: Antragsfassung 24.04.2020
Index Änderungen bzw. Ergänzungen Planungsstand
Genehmigungsplanung: Unterlage für eine Entscheidung nach § 18 AEG
Vorhabenträger:
WLE
Westfälische Landes-Eisenbahn GmbH
Becker Straße 70
59555 Lippstadt
Lippstadt 31.08.2022 gez. D. Bernd
Dir. Betrieb, Unterschrift
Planverfasser:
Schüßler-Plan
Schüßler-Plan Ingenieurgesellschaft mbH
Quirin-Heimann-Ufer 72a
52068 Köln
Köln, 31.08.2022 gez. T. Bay
Dir. Betrieb, Unterschrift
Blatt-Nr.: 1 von 2
Projekt-Nr.: 2114.1005
Datum Name
gez. 07/2022 Meyer
bearb. 07/2022 Schoder-Bieschin
gepr. 07/2022 Bay
Höhensystem: DHHN 92 HS160
Koordinatensystem: GK NT7
Ursprungsplan
Blattgröße: 135,0 x 44,5
Maßstab: 1:1000
Vorhaben:
Reaktivierung SPNV WLE Strecke
Strecke 9213: Sendenhorst – Münster
km 14,370 – km 35,531
Planart: Übersichtslageplan
Planinhalt:
Strecke 9213: km 14,370 – 25,503
Entwässerungskonzept
Datei: G:\AVP\2114.1005 - WLE-Strecke\CAD\4_GP_Gesamt\Übersichtslagepläne\17.2_GLP_Entwässerungskonzept_1DB.dwg Speicherdatum: 28.07.2022 (Meyer) Druckdatum: 21.09.2022
Ing. Schüßler-Plan Kölner Bucht
Pläne: G:\AVP\2114.1005 - wLE-Strecke\CAD\4_GP_Gesamt\Übersichtslagepläne\17.2_GLP_Entwässerungskonzept_1DB.dwg