



3. Deckblatt vom 09.07.2025 zum Antrag vom 08.05.2020

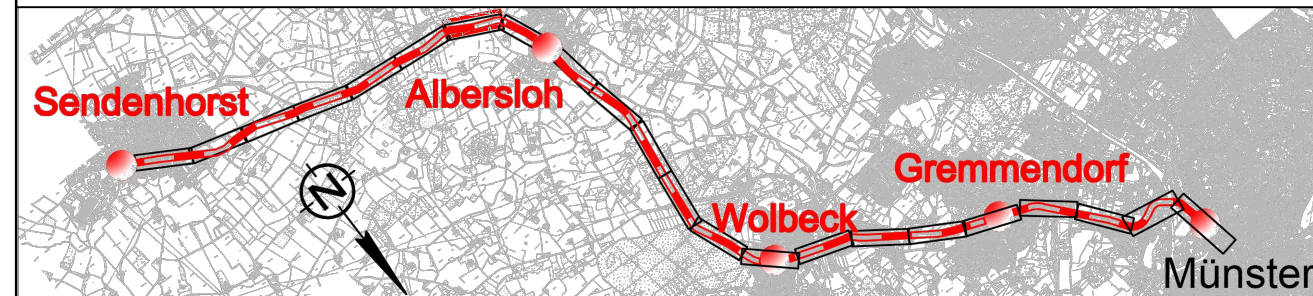

C	Ausgangsverfahren: 3. Deckblatt im Verfahren	09.07.2025
B	Ausgangsverfahren: 2. Deckblatt im Verfahren	25.11.2024
A	Ausgangsverfahren: 1. Deckblatt im Verfahren	31.08.2022
0	Ausgangsverfahren: Antragsfassung	24.04.2020
Index	Änderungen bzw. Ergänzungen	Planungsstand

## Genehmigungsplanung: Unterlage für eine Entscheidung nach § 18 AEG

Vorhabenträger:	Westfälische Landes-Eisenbahn GmbH Beckumer Straße 70 59555 Lippstadt	Blatt: 7 von 22 Projekt-Nr.: 2114.1005
	 Westfälische Landes-Eisenbahn GmbH Ein Unternehmen der WVG-Gruppe	Datum: 07/2025 Name: Suñ
	Lippstadt, 09.07.2025, gez. D. Berndt Ort, Datum, Unterschrift	gez. 07/2025 bearb. 07/2025 gepr. 07/2025
Planverfasser:	Schüller Plan Ingenieurgesellschaft mbH Gustav-Heinemann-Ufer 72a 50968 Köln	Höhensystem: DHNN 92 HS160 Koordinatensystem: GK N77
	Köln, 09.07.2025, gez. T. Bey Ort, Datum, Unterschrift	Ursprungsplan: Blattgröße: 1189 x 297 Maßstab: 1:1000

Vorhaben:	Reaktivierung SPNV WLE Strecke Strecke 9213: Sendenhorst – Münster km 14,370 – km 35,531
Planart:	Leitungsplan
Planinhalt:	Strecke 9213: km 20,170 – 21,120

