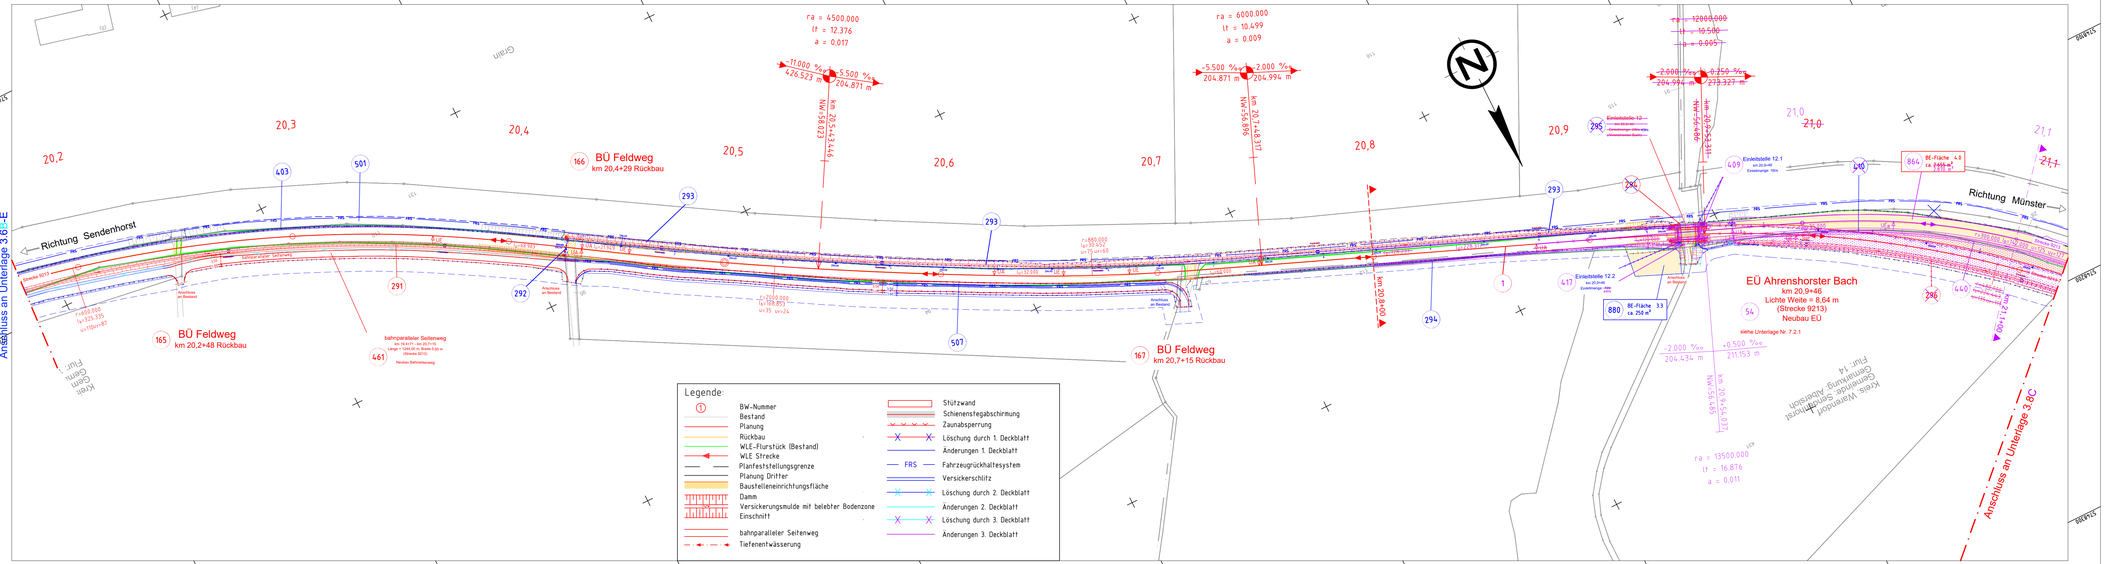

Strecke 9213
km 20,170 bis km 21,120
v_A = 100 km/h

Unterlage 3.7 C

Genehmigungsvermerk Bezirksregierung Münster:

Planunterlage zum Planfeststellungsbeschluss vom 30.01.2026
25.17.01.02-10/2020
Bezirksregierung Münster – Dezernat 25 –
Im Auftrag

3. Deckblatt vom 09.07.2025 zum Antrag vom 08.05.2020

Index	Änderungen bzw. Ergänzungen	Planungsstand
C	Ausgangsverfahren 3. Deckblatt im Verfahren	09.07.2025
B	Ausgangsverfahren 2. Deckblatt im Verfahren	31.08.2022
A	Ausgangsverfahren 1. Deckblatt im Verfahren	31.08.2022
0	Ausgangsverfahren: Antragsfassung	24.06.2020

Genehmigungsplanung: Unterlage für eine Entscheidung nach § 18 AEG

Vorhabenträger:
WLE
Westfälische Landes-Eisenbahn GmbH
Ein Unternehmen der WVG-Gruppe

Westfälische Landes-Eisenbahn GmbH
Beckumer Straße 70
59555 Lippstadt

Blatt:	7 von 22
Projekt-Nr.:	2114.1005

	Datum	Name
gez.	06/2020	Kennin
bearb.	06/2020	Athens
gepr.	06/2020	Bey

Lippstadt, 09.07.2025 gez. D. Berndt
Ort, Datum, Unterschrift

Planverfasser:
Schüßler-Plan
Ingenieurgesellschaft mbH
Gustav-Heinemann-Ufer 72a
50968 Köln

Höhensystem:	DHHN 92 HS160
Koordinatensystem:	GK N77
Ursprungsplan:	
Blattgröße:	118,9 x 29,7
Maßstab:	1:1000

Köln, 09.07.2025 gez. T. Bey
Ort, Datum, Unterschrift

Vorhaben:

Reaktivierung SPNV WLE Strecke

Strecke 9213: Sendenhorst – Münster
km 14,370 – km 35,531

Planart: Lageplan

Planinhalt:

Strecke 9213: km 20,170 – 21,120

Schüßler-Plan | Bahn | Klasse | erzeugt mit ProVI®
Datei: G:\VORYA\2114.1005 - WLE-Strecke\CAD\L_GP_9213_U3.1.vpp
Plan-Nr.: L_GP_9213_U3.1.dwg