
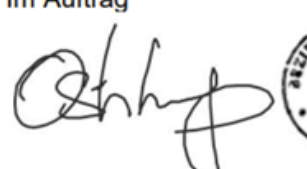



Unterlage 13.3.23D

Genehmigungsvermerk Bezirksregierung Münster

Planunterlage zum Planfeststellungs-
beschluss vom 30.01.2026
25.17.01.02-10/2020
Bezirksregierung Münster – Dezernat 25 –
Im Auftrag




4. Deckblatt vom 31.07.2025 zum Antrag vom 08.05.2020

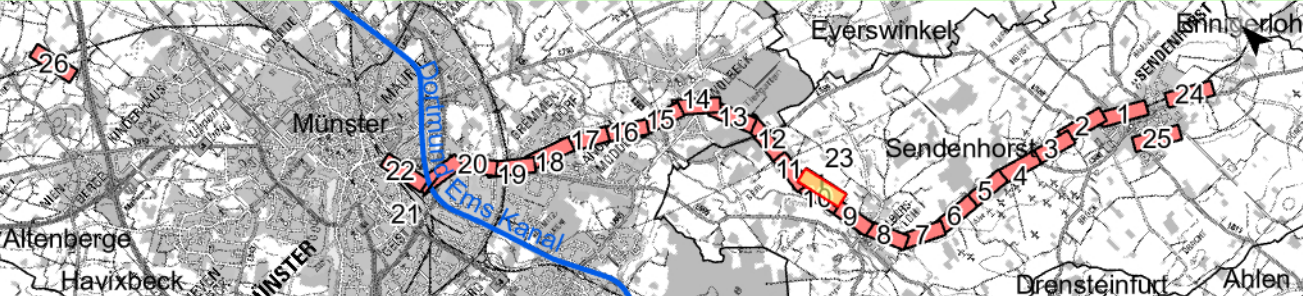

D	Ausgangsverfahren: 4. Deckblatt im Verfahren	31.07.2025
B	Ausgangsverfahren: 2. Deckblatt im Verfahren	25.11.2024
A	Ausgangsverfahren: 1. Deckblatt im Verfahren	31.08.2022
0	Ausgangsverfahren: Antragsfassung	24.04.2020
Index	Änderungen bzw. Ergänzungen	Planungsstand

Genehmigungsplanung: Unterlage für eine Entscheidung nach § 18 AEG

Vorhabenträger:



Westfälische Landes-Eisenbahn GmbH
Ein Unternehmen der WVG-Gruppe


Westfälische Landes-Eisenbahn GmbH
Beckumer Straße 70
59555 Lippstadt

Lippstadt, 31.07.2025
Ort, Datum, Unterschrift

Blatt:
Projekt-Nr.: NW-245008

Datum	Name
07/2025	ama
07/2025	kho
07/2025	fge

Planverfasser:



Froelich & Sporbeck
Umweltplanung und Beratung
Königswei 8
48249 Dülmen

Dülmen, 31.07.2025
Ort, Datum, Unterschrift

Höhensystem: DB Ref

Koordinatensystem: DB Ref

Ursprungsplan:

Blattgröße: 136 x 37

Maßstab: 1:1000

Vorhaben:

Reaktivierung SPNV WLE

Strecke 9213: Sendenhorst - Münster

km 14,370 - km 35,531

Planart:

Planinhalt:

Planfeststellung

Landschaftspflegerischer Begleitplan
Maßnahmenplan