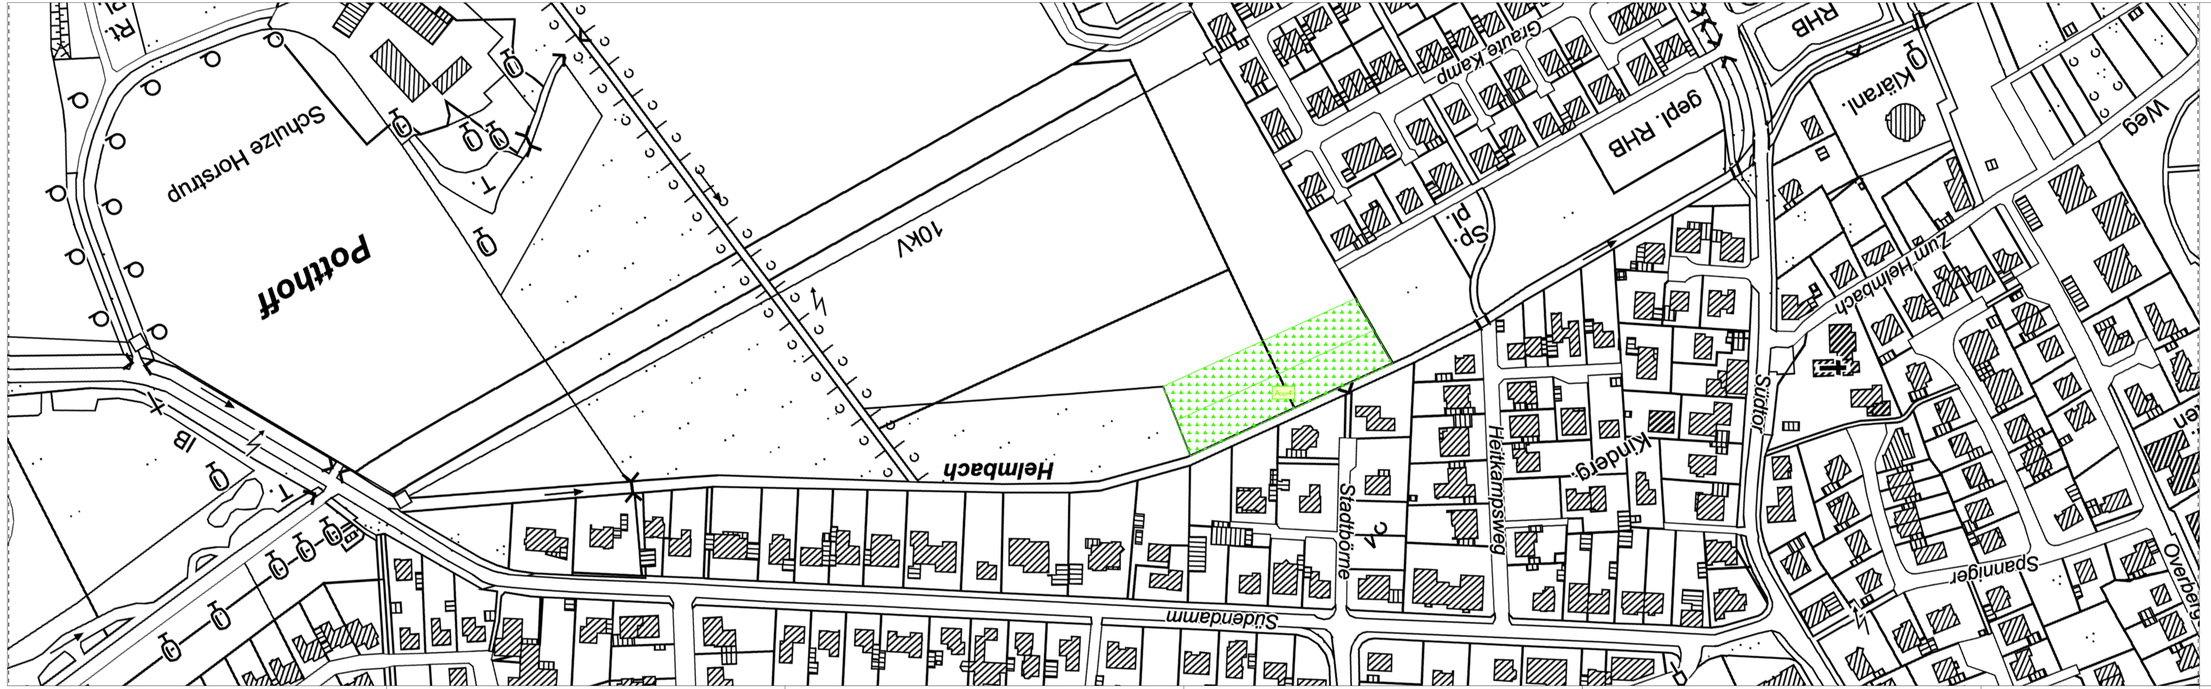

N

0 25 50 100 Meter

Unterlage 13.3.25D

Genehmigungsvermerk Bezirksregierung Münster

Planunterlage zum Planfeststellungsbeschluss vom 30.01.2026
25.17.01.00-10/2020
Bezirksregierung Münster – Dezernat 25 –
Im Auftrag

4. Deckblatt vom 31.07.2025 zum Antrag vom 08.05.2020

D	Ausgangsverfahren: 4. Deckblatt im Verfahren.	31.07.2025
B	Ausgangsverfahren: 4. Deckblatt im Verfahren.	25.11.2024
A	Ausgangsverfahren: 1. Deckblatt im Verfahren	31.08.2022
0	Ausgangsverfahren: Antragfassung	24.04.2020
Index	Änderungen bzw. Ergänzungen	Planungsstand

Genehmigungsplanung: Unterlage für eine Entscheidung nach § 18 AEG

Vorhabenträger:

WLE
Westfälische Landes-Eisenbahn GmbH
Ein Unternehmen der WVG-Gruppe

Westfälische Landes-Eisenbahn GmbH
Bahnhofstraße 15
59368 Lüdinghausen

Lüdinghausen, 31.07.2025 gez. D. Berndt
Ort, Datum, Unterschrift

Datum:	Format: 25 mm 25	
Projekt-Nr.:	NW-245008	
	Datum	Name
gez.:	07/2025	ama
bearb.:	07/2025	kho
gepr.:	07/2025	fge

Planverfasser:

FRÖHLICH & SPORBECK
Gesellschaft von Landschaftsarchitekten
Landschaftsplanern und Stadtplanern
i. V. Hans-Georg Fröhlich
Königsstraße 7 · Ibbenbüren

Fröhlich & Sporbeck
Landschaftsplanung und Beratung
Königsstraße 8
49477 Ibbenbüren

Ibbenbüren, 31.07.2025 gez. F. Gerig
Ort, Datum, Unterschrift

Höhensystem: DB Ref
Koordinatensystem: DB Ref
Ursprungsplan:
Blattgröße: 136 x 37
Maßstab: 1:1000

Vorhaben:

Reaktivierung SPNV WLE

Strecke 9213: Sendenhorst - Münster

km 14,370 - km 35,531

Planart:

Planfeststellung

Planinhalt:

Landschaftspflegerischer Begleitplan
Maßnahmenplan