


Genehmigungsvermerk Bezirksregierung Münster

Planunterlage zum Planfeststellungsbeschluss vom 30.01.2026
25.17.01.02-10/2020
Bezirksregierung Münster – Dezernat 25 –
Im Auftrag

[Signature]

5. Deckblatt vom 30.12.2025 zum Antrag vom 08.05.2020

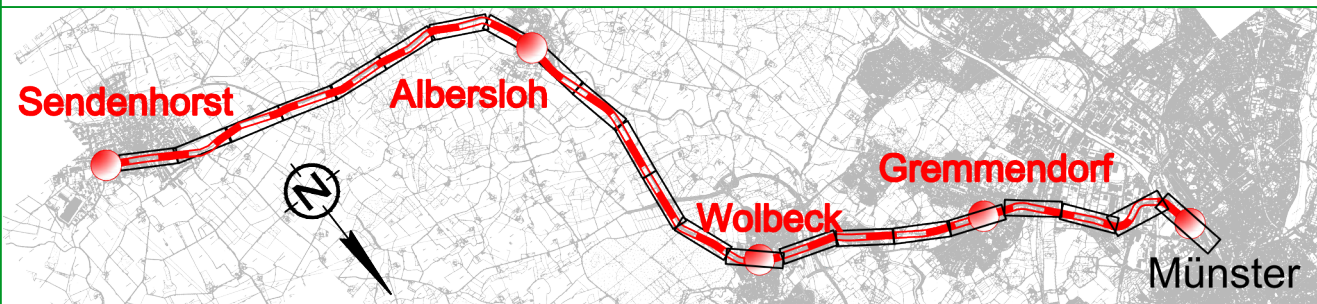

E	Ausgangsverfahren: 5. Deckblatt im Verfahren	30.12.2025
B	Ausgangsverfahren: 2. Deckblatt im Verfahren	25.11.2024
A	Ausgangsverfahren: 1. Deckblatt im Verfahren	31.08.2022
O	Ausgangsverfahren: Antragsfassung	24.04.2020
Index	Änderungen bzw. Ergänzungen	Planungsstand

Genehmigungsplanung: Unterlage für eine Entscheidung nach § 18 AEG

Vorhabenträger:

WLE
Westfälische Landes-Eisenbahn GmbH
Ein Unternehmen der WVG-Gruppe

Westfälische Landes-Eisenbahn GmbH
Beckumer Straße 70
59555 Lippstadt

Blatt: 16 von 23
Projekt-Nr.: 21141005

Datum	Name
gez. 11/2024	SÜ8
bearb. 11/2024	Schacht
gepr. 11/2024	Bey

Planverfasser:

Schüler-Plan
Ingenieurgesellschaft mbH
Gustav-Heinemann-Ufer 72a
50968 Köln

Lippstadt, 30.12.2025 gez. D. Bernd
Ort, Datum, Unterschrift

Höhensystem: DHHN 92 HS160
Koordinatensystem: GK N77

Ursprungsplan:
Blattgröße: 1160 x 297
Maßstab: 1:1000

Vorhaben:

Reaktivierung SPNV WLE Strecke
Strecke 9213: Sendenhorst – Münster
km 14,370 – km 35,531

Planart: Grunderwerbsplan

Planinhalt: Strecke 9213: km 28,720 – 29,664

