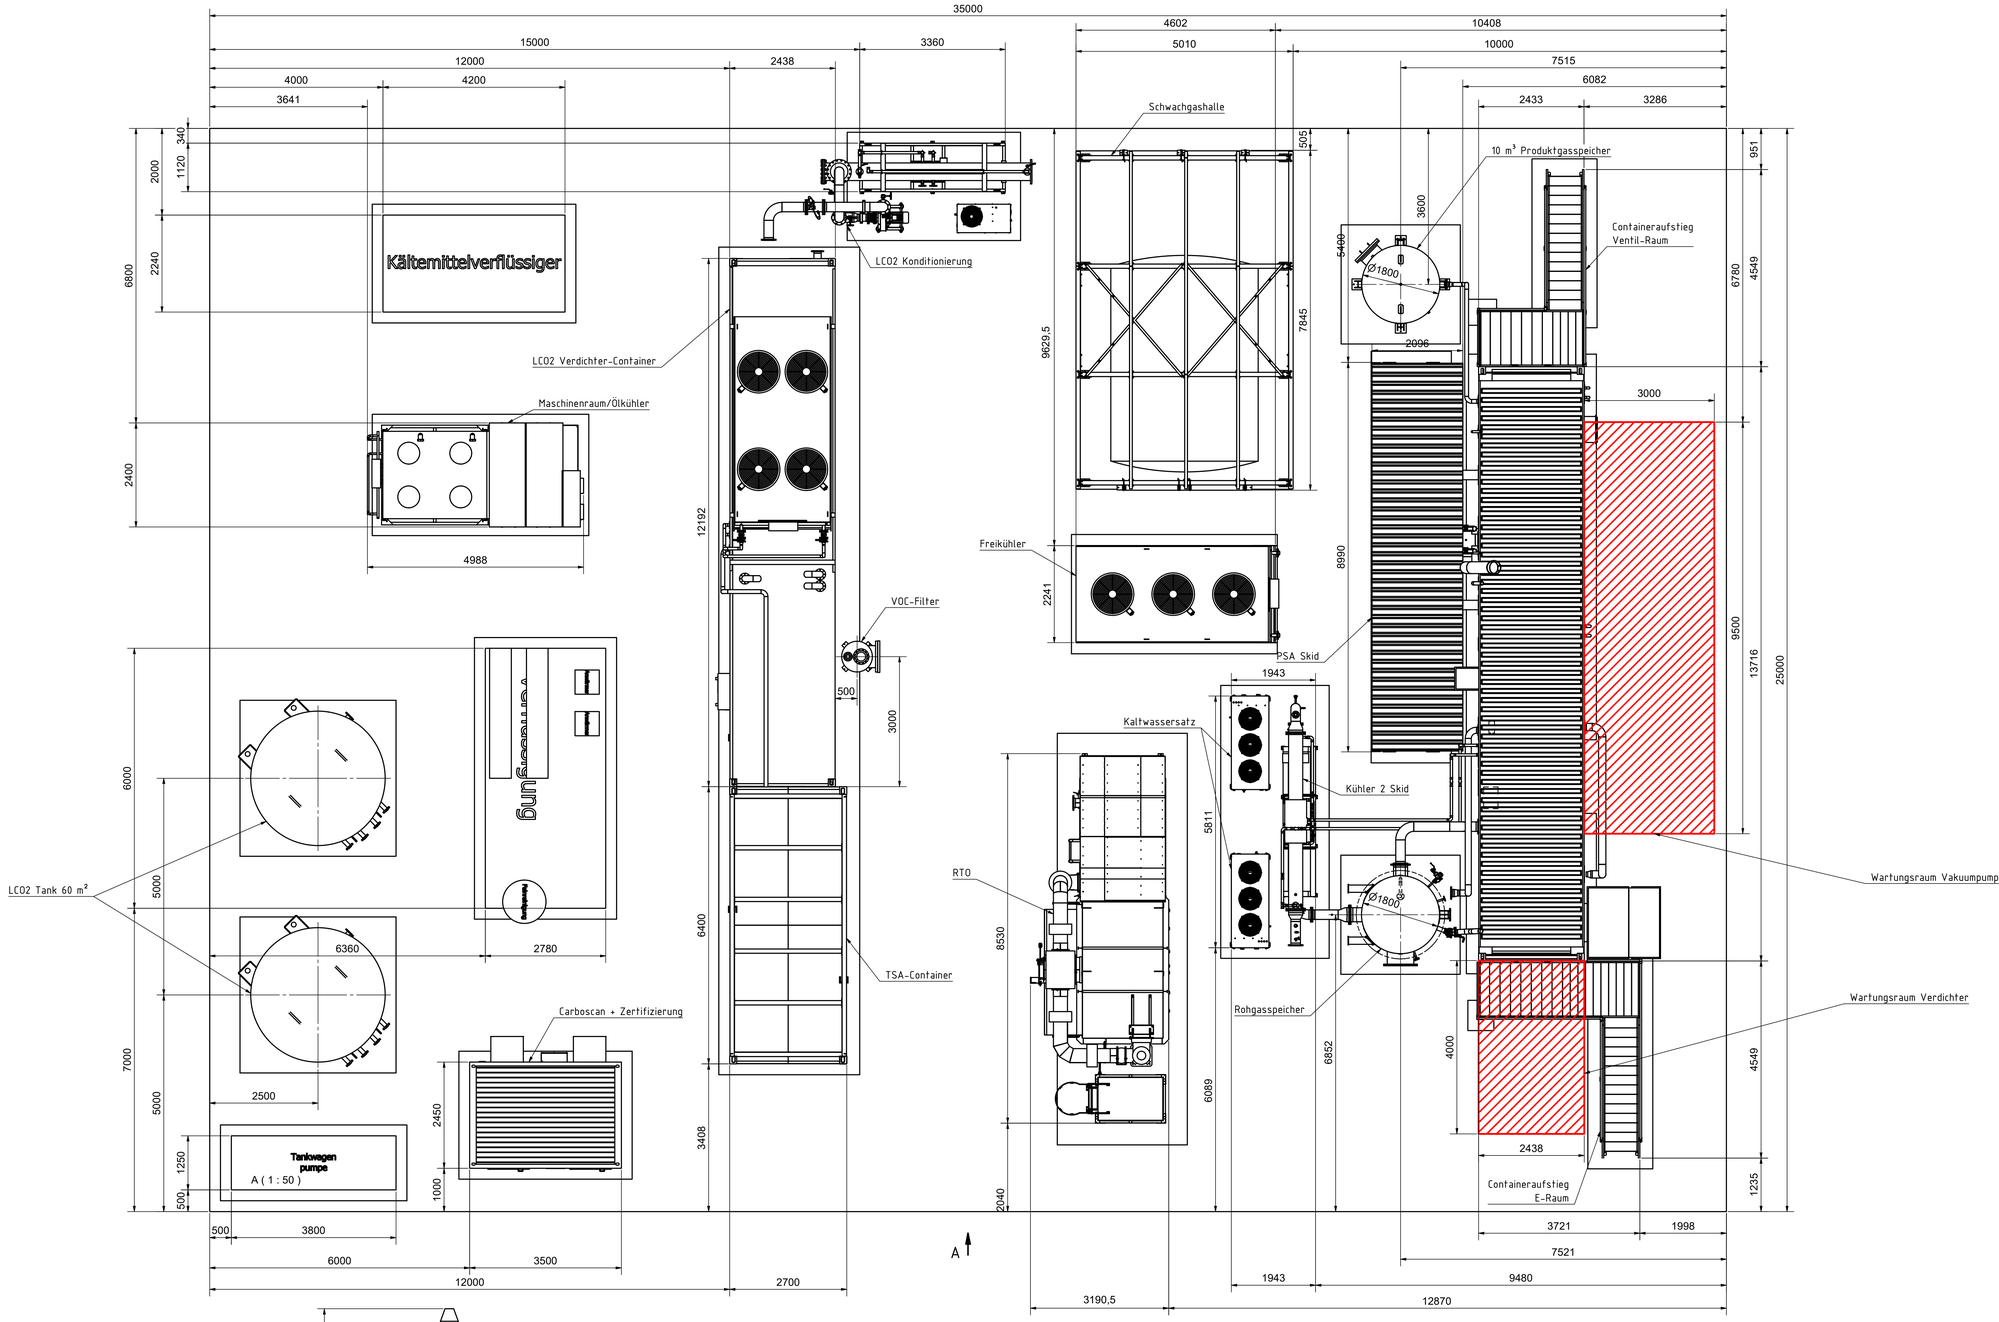

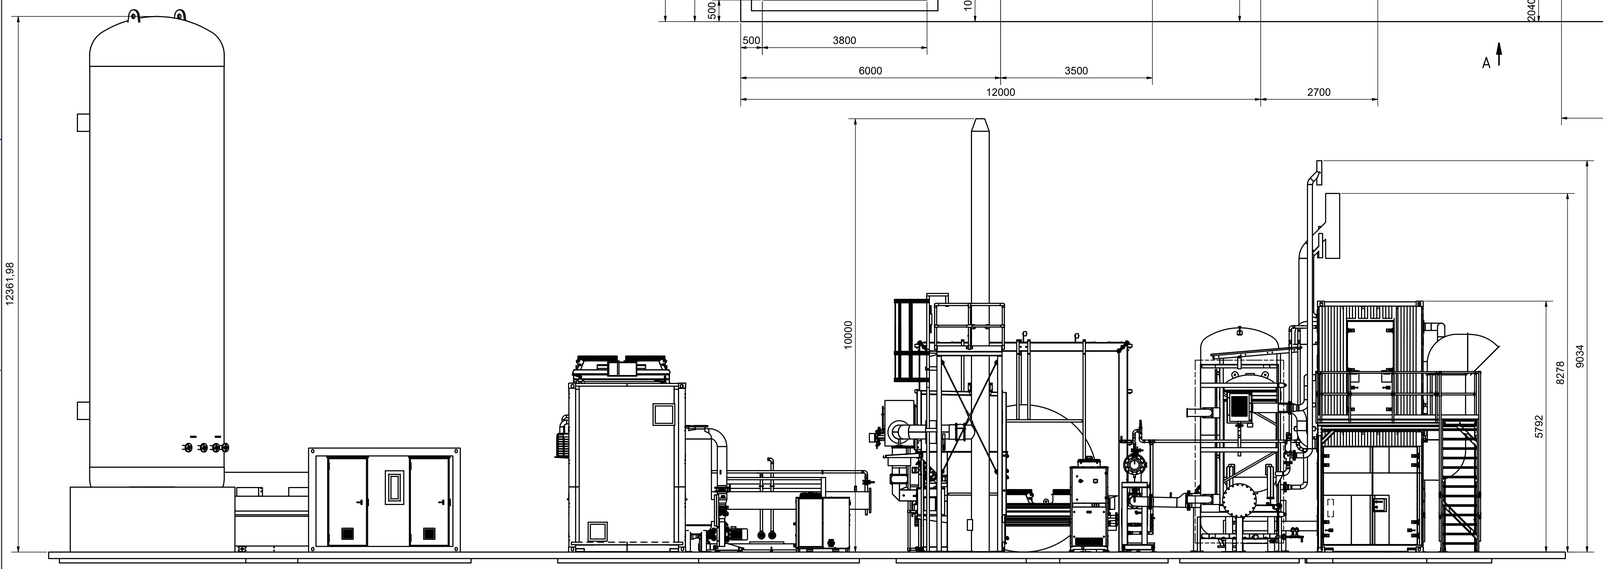

		Name	Datum	Anlagentyp:	BMA1000 + LCO2
ETW	gez.	Grechza	20.11.2025	Kunde:	Bioconstruct
	gepr.			Anlagenstandort:	Gronau

ETW Energietechnik GmbH
Ferdinand-Zeppelin Straße 19
47445 Moers
Telefon: 02841 / 99 90 - 0
E-Mail: info@etw-energie.de

Bezeichnung: Aufstellplan

Zeichnungsnummer: 22289-BG100-2-188945.idw | Rev: –

Dokumentennummer des Bauteils / der Baugruppe: 188510.iam

Maße ohne Toleranzangabe nach ISO 2768m | Maßstab: 1 : 50 | Format: A0 | Blatt: 1

Diese Zeichnung ist unser Eigentum und nach ISO 16016 urheberrechtlich geschützt. Sie darf ohne unsere Zustimmung weder kopiert noch Dritten zur Verfügung gestellt werden.