

 



D-D (1 : 50)

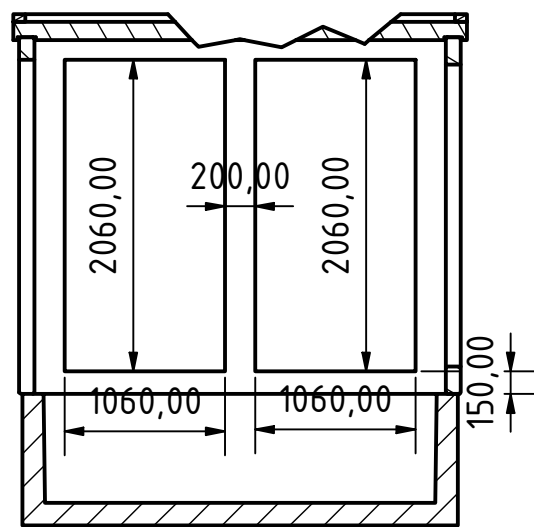



B-B (1 : 50)

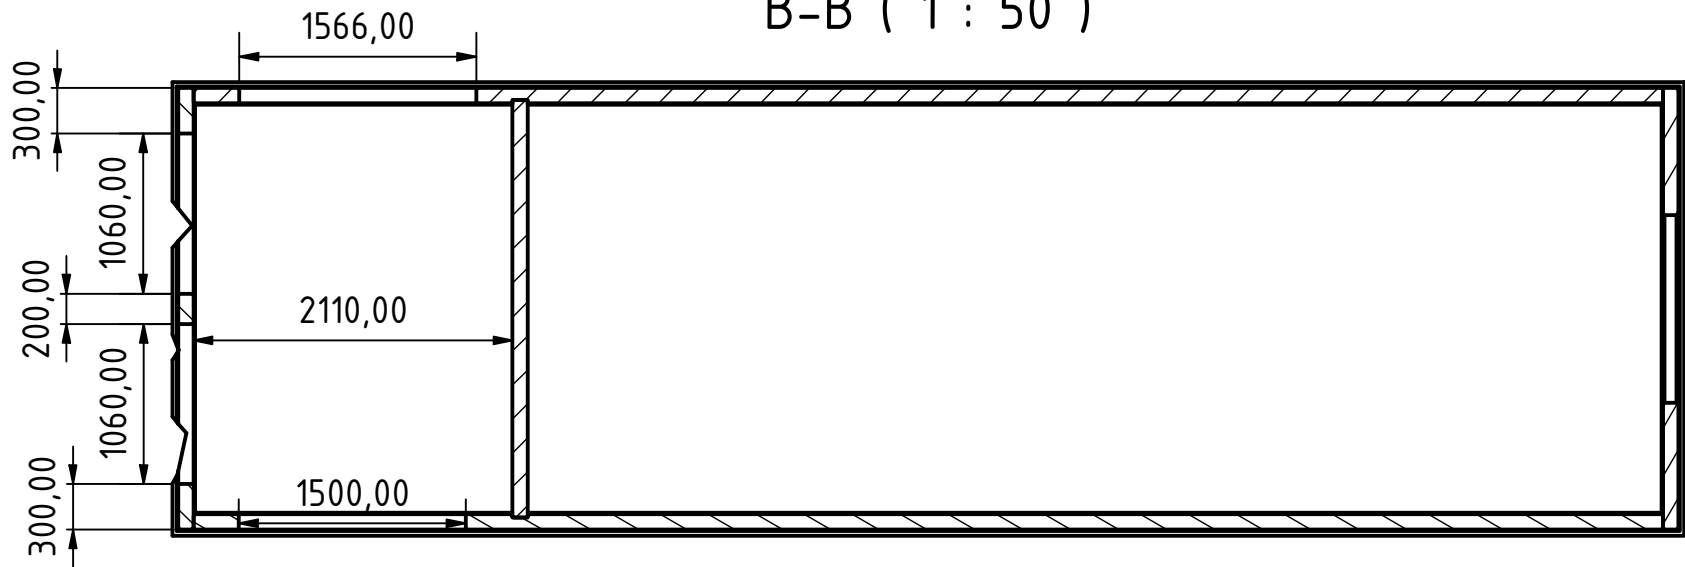


F-F (1 : 50)

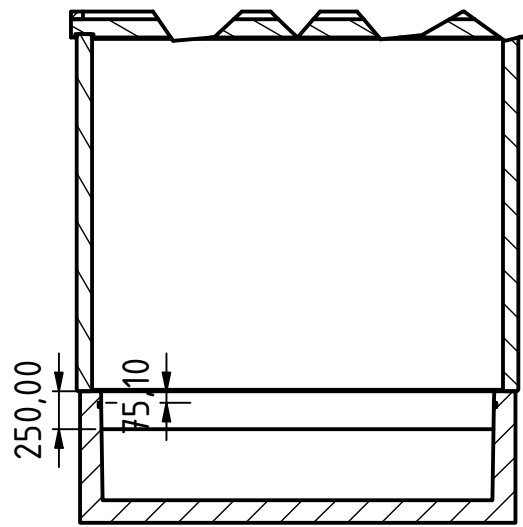



G (1 : 50)

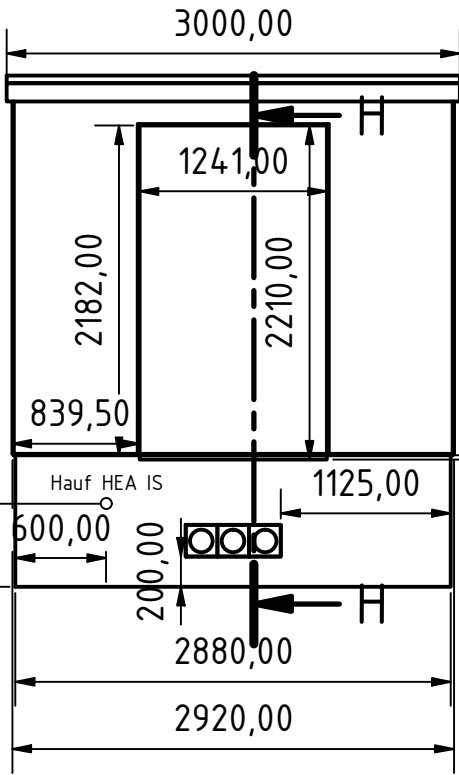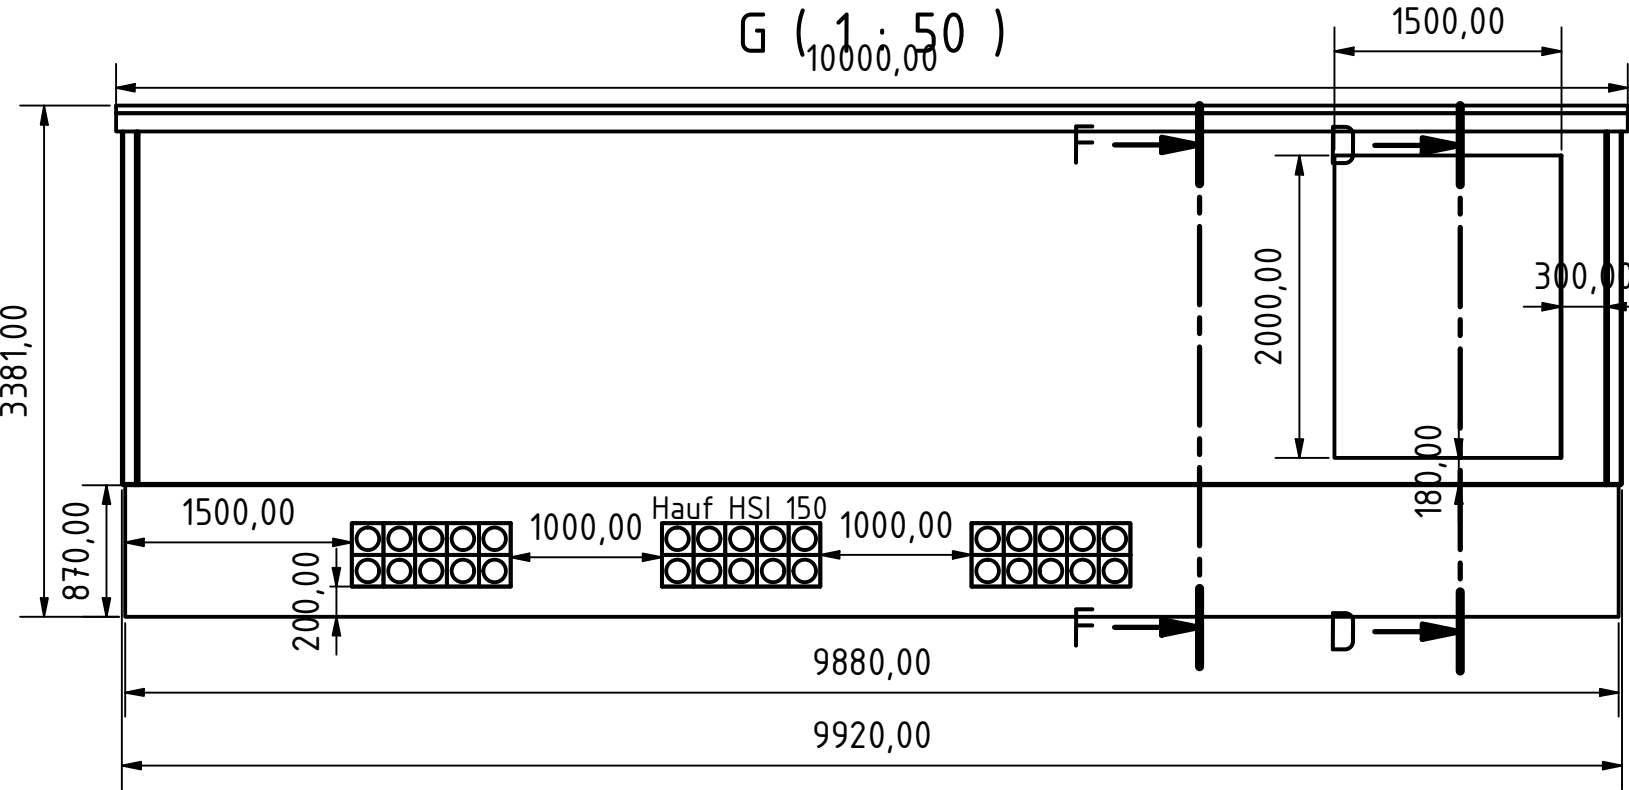

H-H (1 : 50)

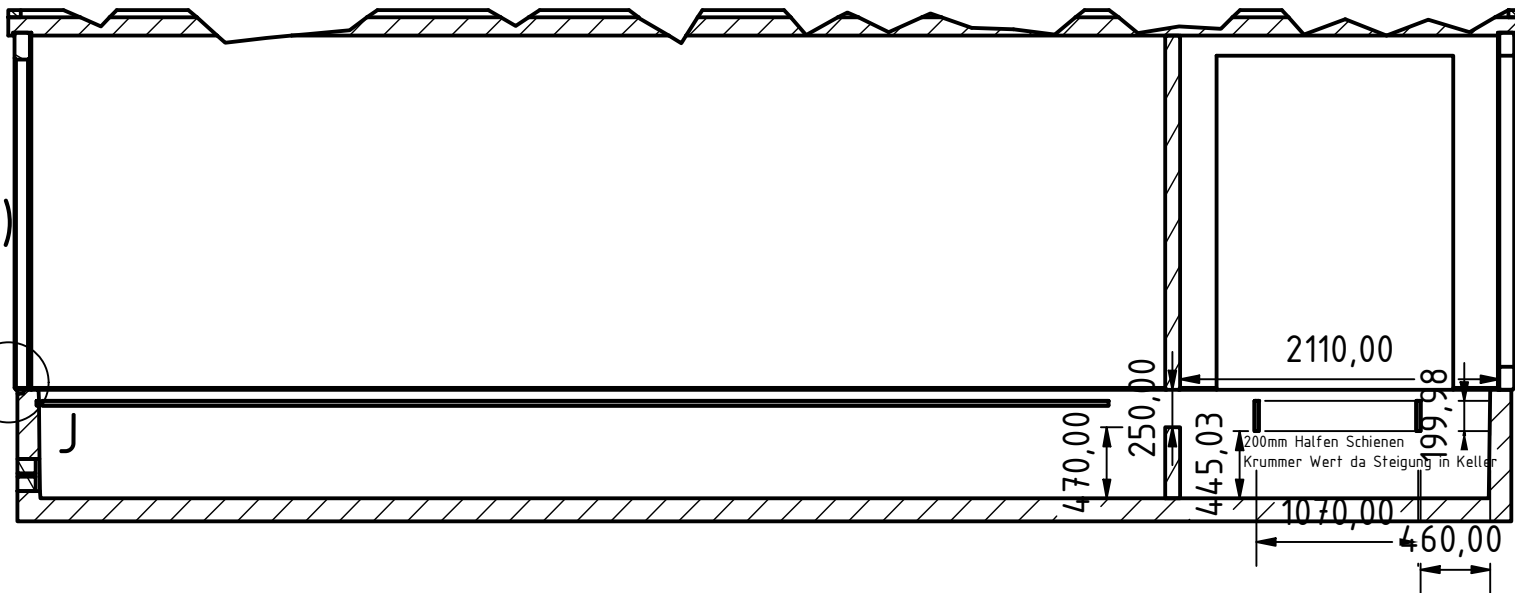

J (1 : 25)

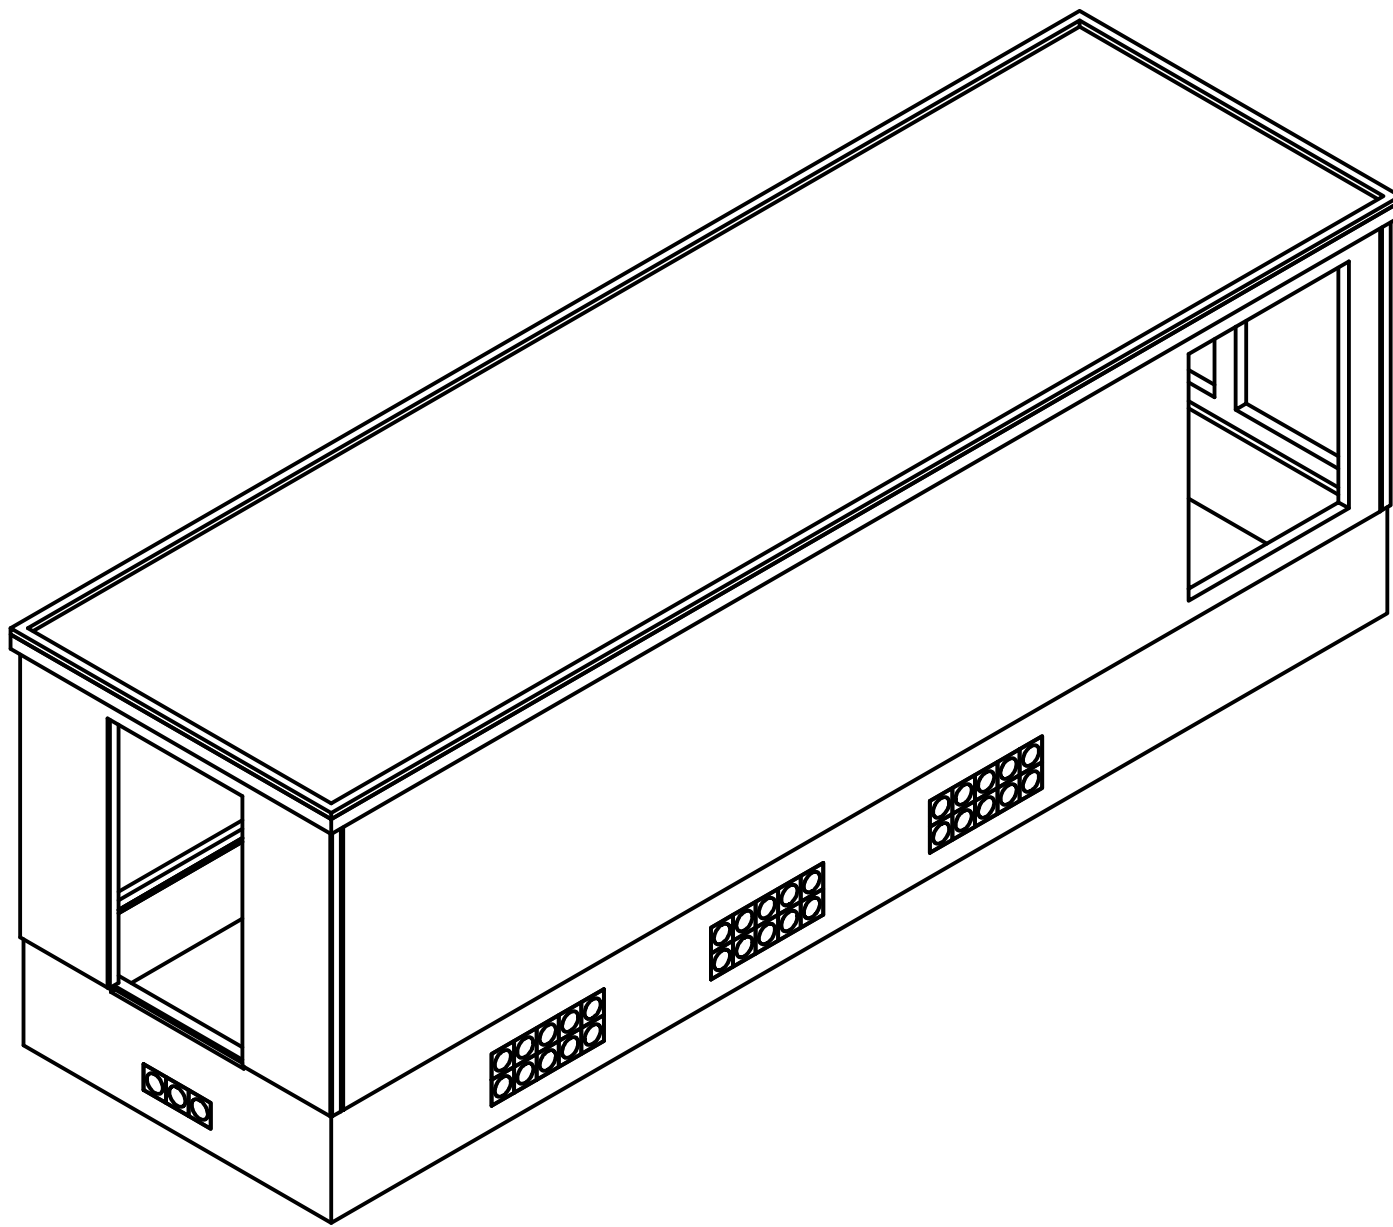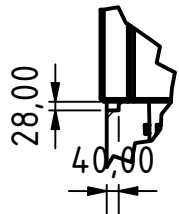

Besonderheiten:


Rev.	Datum	Bearbeiter*in	Änderungsbeschreibung
------	-------	---------------	-----------------------

ID-Nummer: LxBxH: 10x3x3,4

Projekt:

Bezeichnung:

Auftraggeber:

	Gausting GmbH & Co. KG Stroop 18, 48619 Heek Telefon: 02568/934211 Telefax: 02568/2692 www.gausting-gmbh.de	Zeichner*in: Daniel Laukamp (DLA) Datum: 30.05.2024 Geprüft: Maßstab: 1 : 50 Version:
---	--	---

Für diese Zeichnung behalten wir uns alle Rechte vor, ohne unsere Zustimmung darf Sie weder vervielfältigt, noch Dritten zugänglich gemacht werden. Sie darf vom Empfänger weder vervielfältigt, noch Dritten zugänglich gemacht werden. Sie darf vom Empfänger nicht mißbräuchlich genutzt werden. Technische Änderungen vorbehalten.