

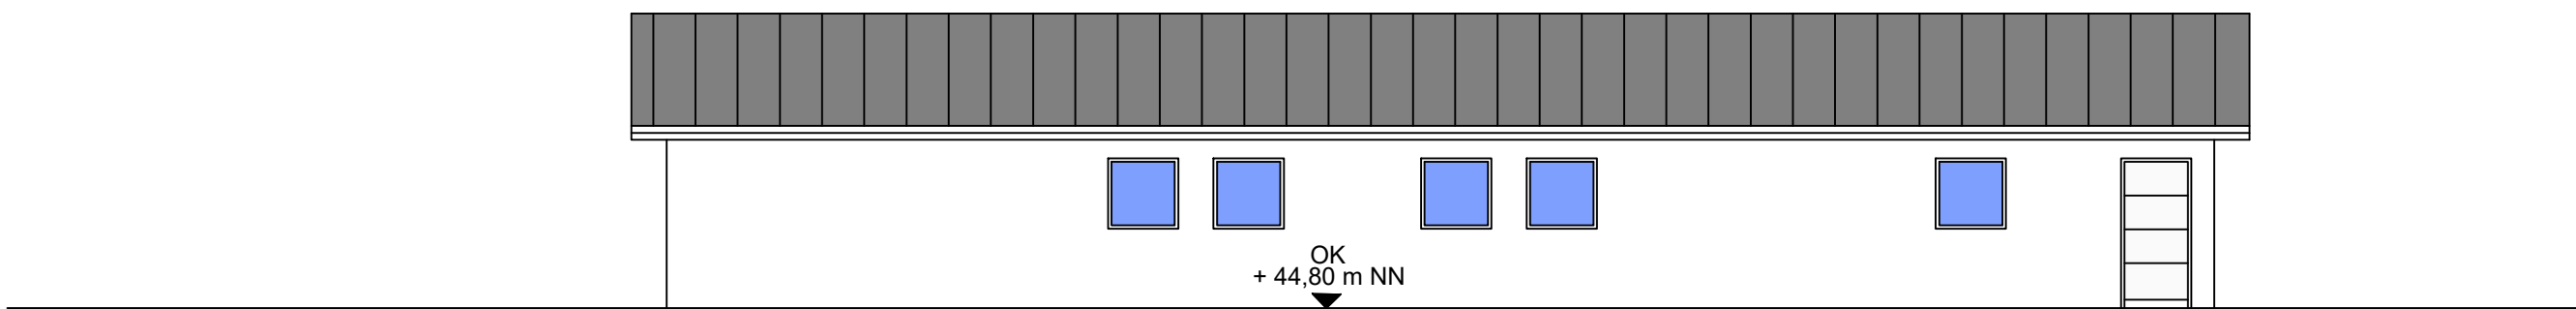



Diese Zeichnung ist unser Eigentum.  
Sie darf ohne unsere Zustimmung weder kopiert noch Dritten zur Verfügung gestellt werden.

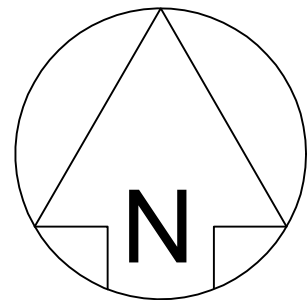


Norden

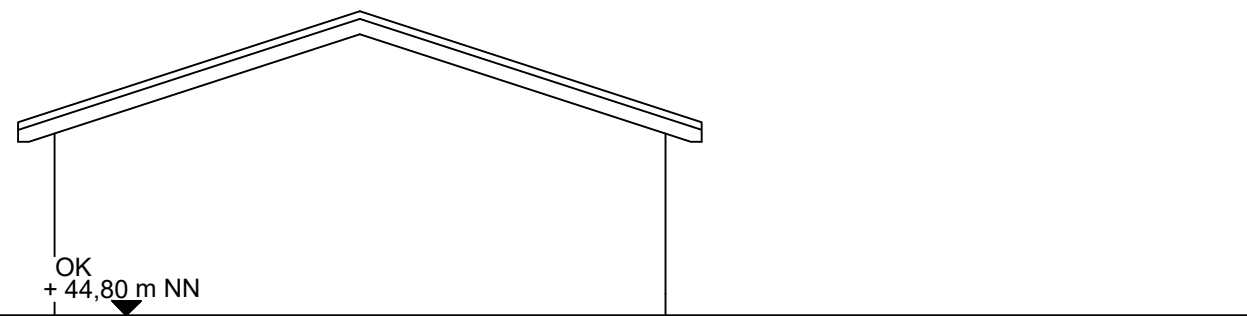




Osten

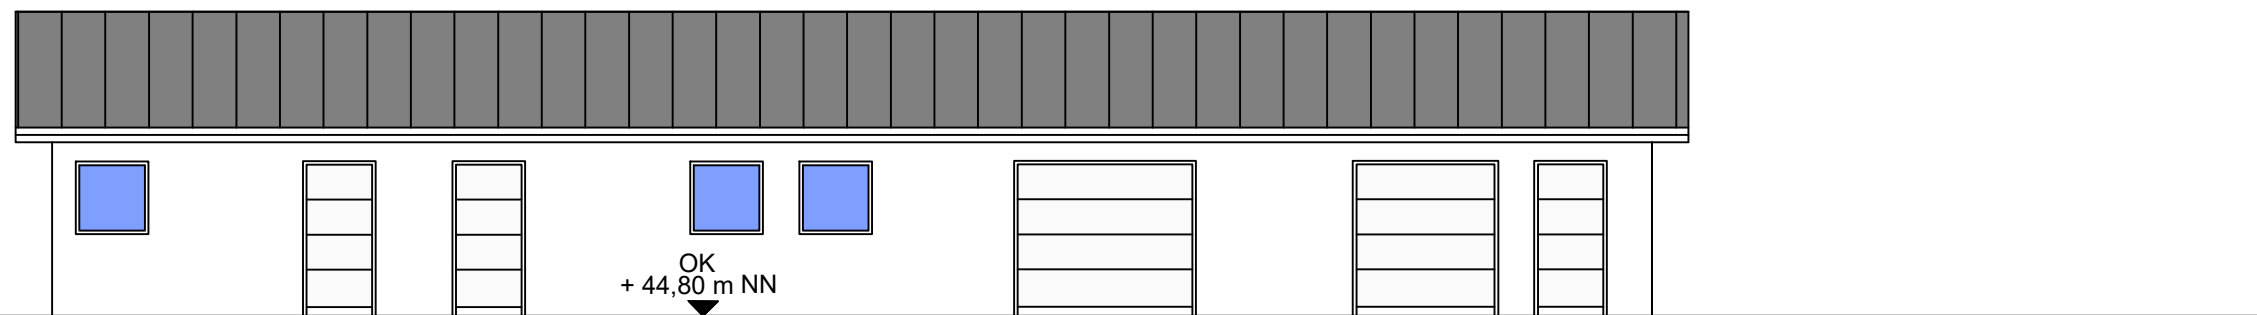


Süden

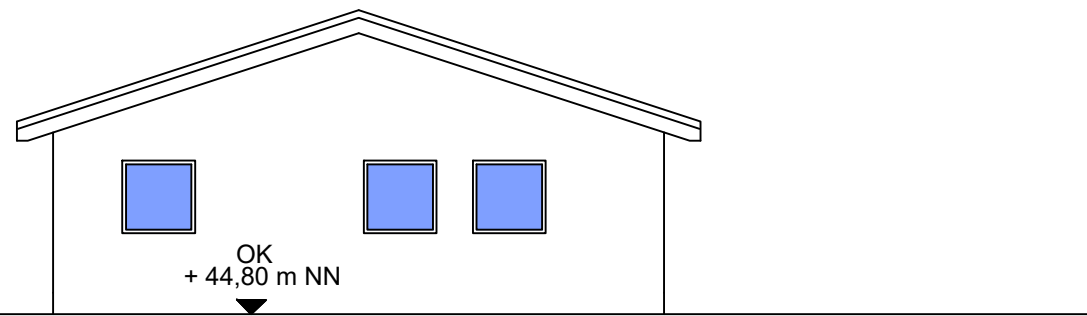


Westen

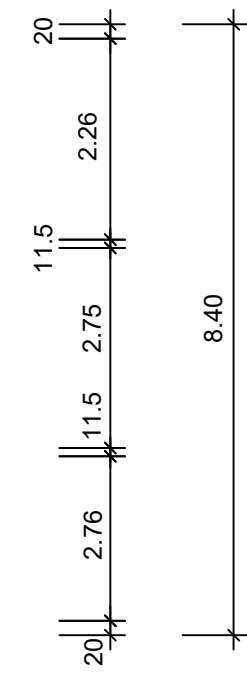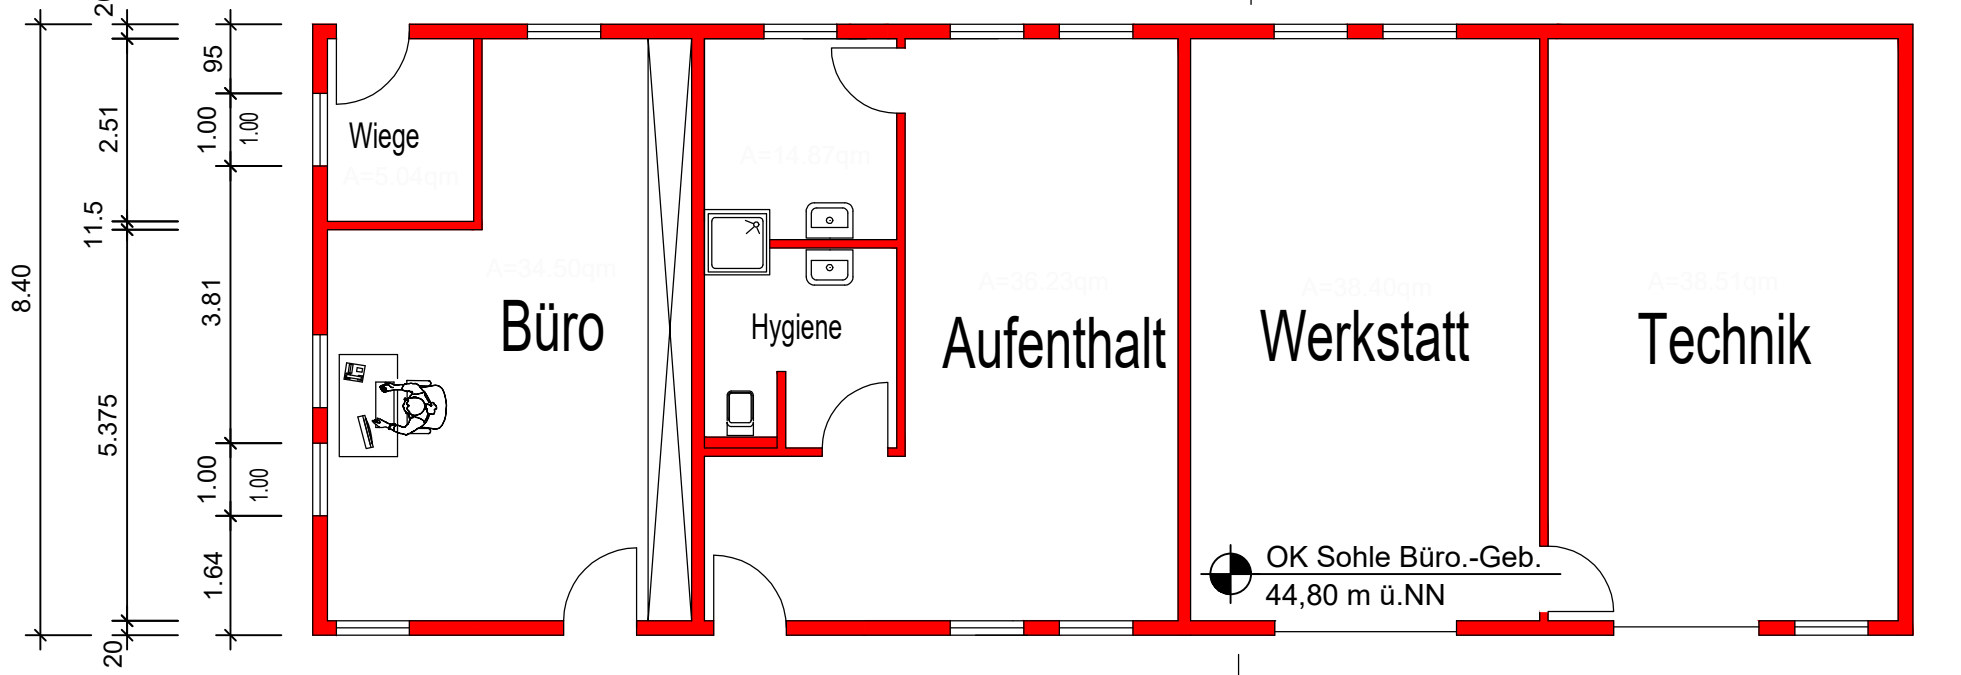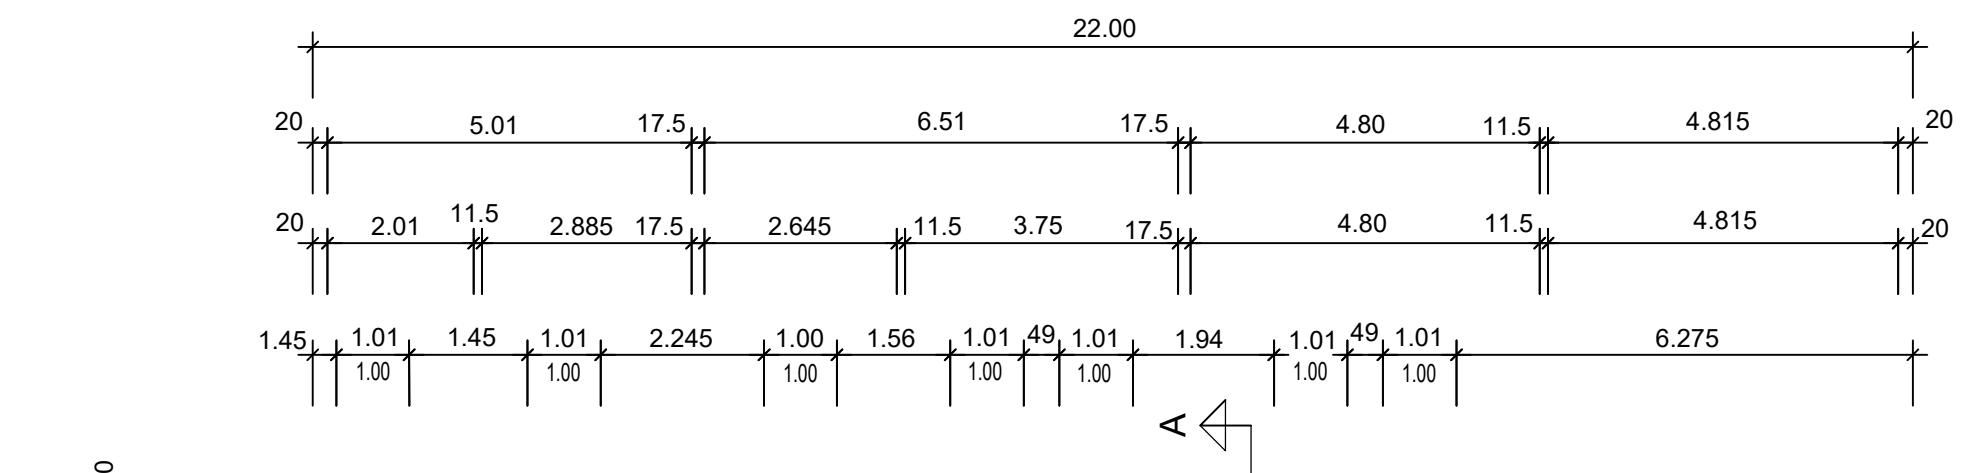

Grundriss

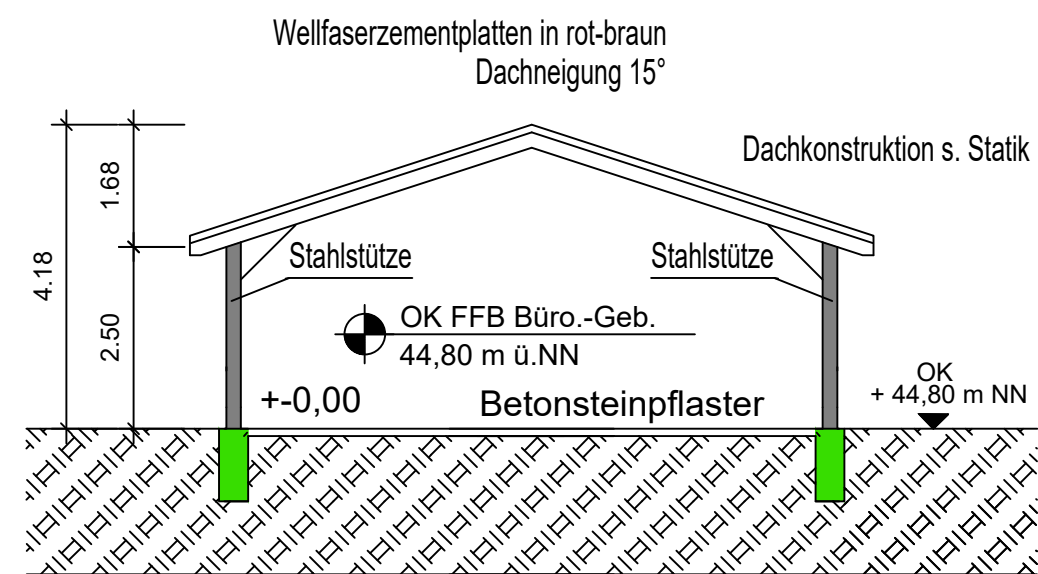


Schnitt A-A

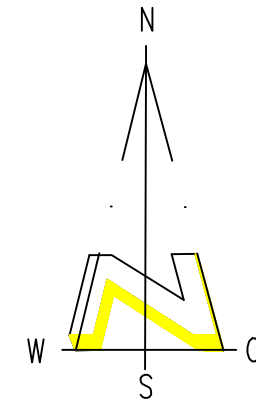

Bauort	
Bundesland	Nordrhein-Westfalen
Landkreis	Borken
Gemeinde	Gronau
Gemarkung	Epe
Flur	40
Flurstück	132/0, 133/0

Legende	
	neu zu errichtende / geänderte Gebäude / Anlagenteile
	bestehende Gebäude / Anlagenteile
	Zuwegung
	Wahl
	Grünfläche
	Abstandsflächen (0,25 x h, mind. 3,00 m)
	innere Baugrenze
	Geltungsbereich B-Plan

Lageplan M1:500

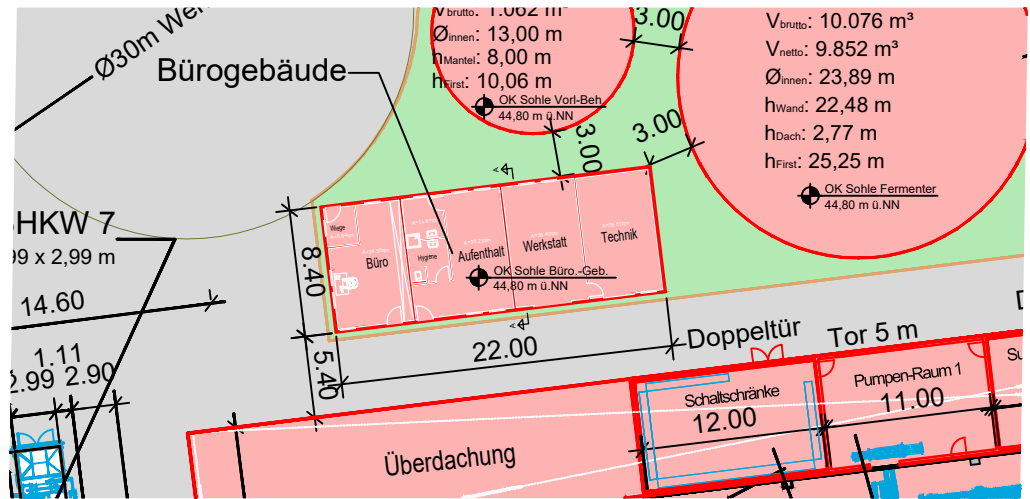

<b>Antragsteller (in):</b> Biogas Donsel GmbH & Co. KG Lasterfeld 20 48599 Gronau		<b>Planverfasser (in):</b> bioconstruct GmbH Wellingstraße 66 D-49328 Melle Tel.: +49 (0)5226 / 5932-0 Fax: +49 (0)5226 / 5932-11	
<b>Bauort:</b> Lasterfeld 20, 48599 Gronau			
<b>Erweiterung der Biogasanlage Gronau</b>			
Grundriss, Schnitt, Ansichten Bürogebäude			
<b>Dateiname:</b> Bürogebäude_Grundriss, Schnitt, Ansichten_Gronau_DS_260128.dwg			
<b>Projekt-Nr. / Zeichn.-Nr.:</b> B202404	<b>Maßstab:</b> 1:100	<b>Zeichenblattgröße:</b> DIN A1	
<b>Gezeichnet:</b> Geändert:	<b>Datum:</b> 28.01.2026	<b>Name:</b> D. Spangenberg	
<b>Antragsteller (in):</b>  Ort / Datum  Unterschrift		<b>Entwurfsverfasser (in):</b>  Melle, den Ort / Datum  Unterschrift	
Bei dieser Zeichnung handelt es sich um eine Genehmigungsplanung. Detaillierte Ausführungszeichnungen können auf Verlangen vor Baubeginn vorgelegt werden.			