
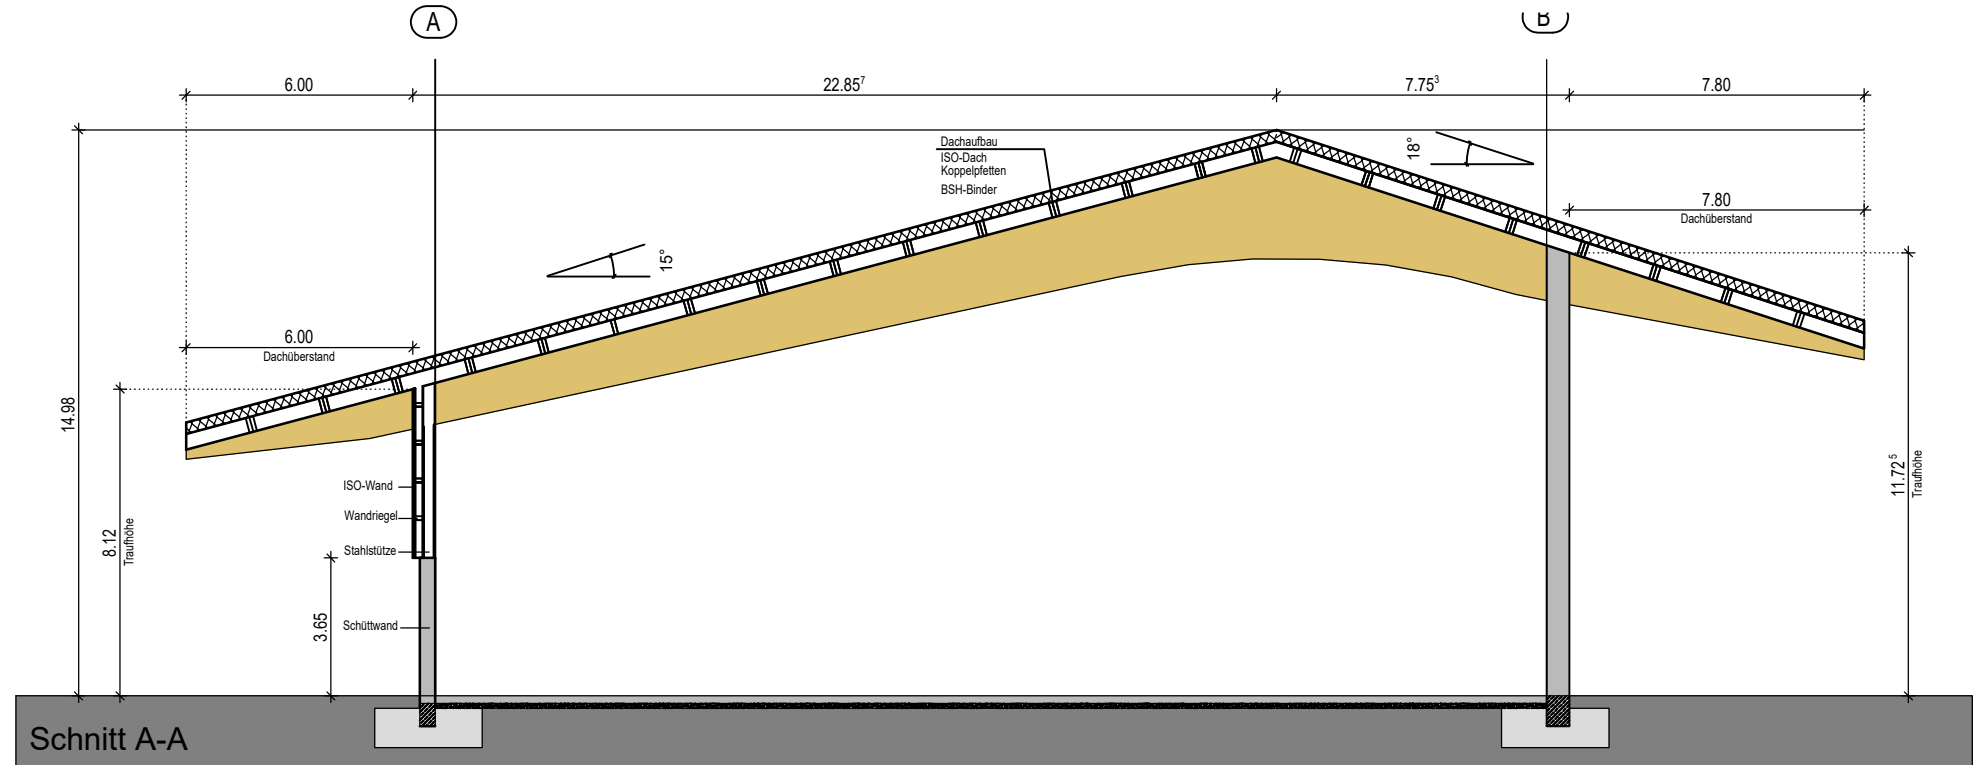
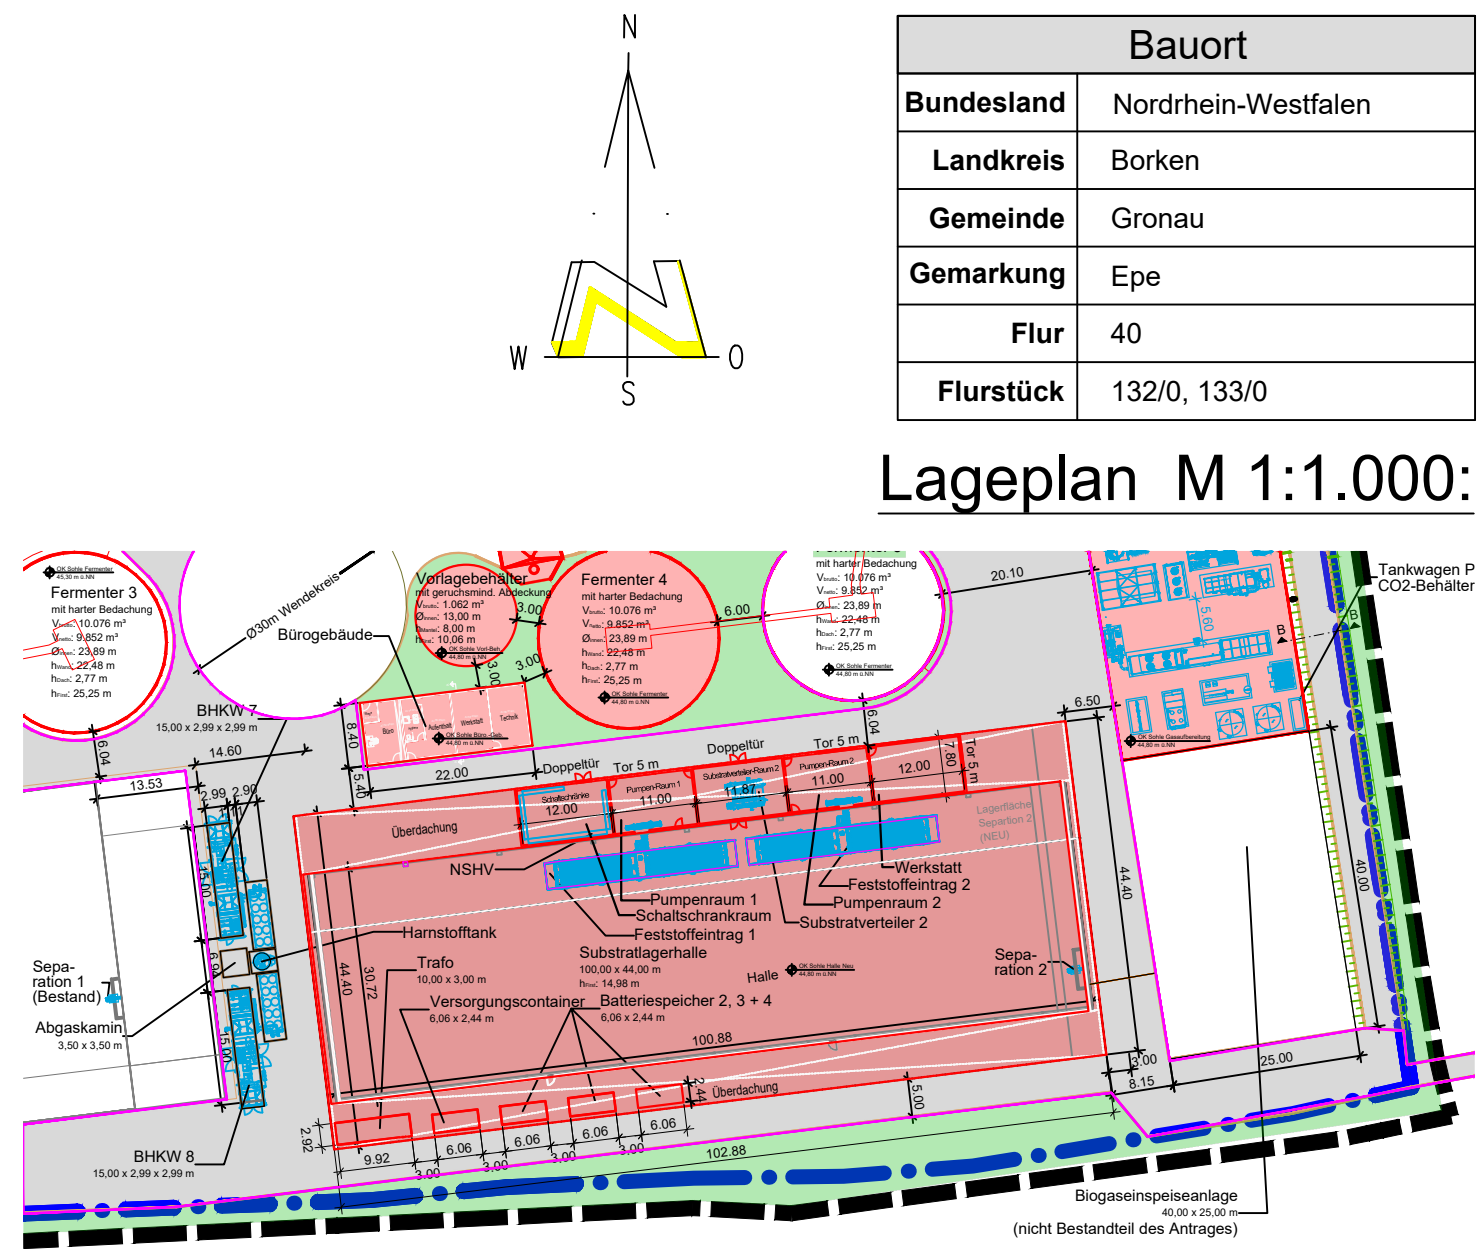
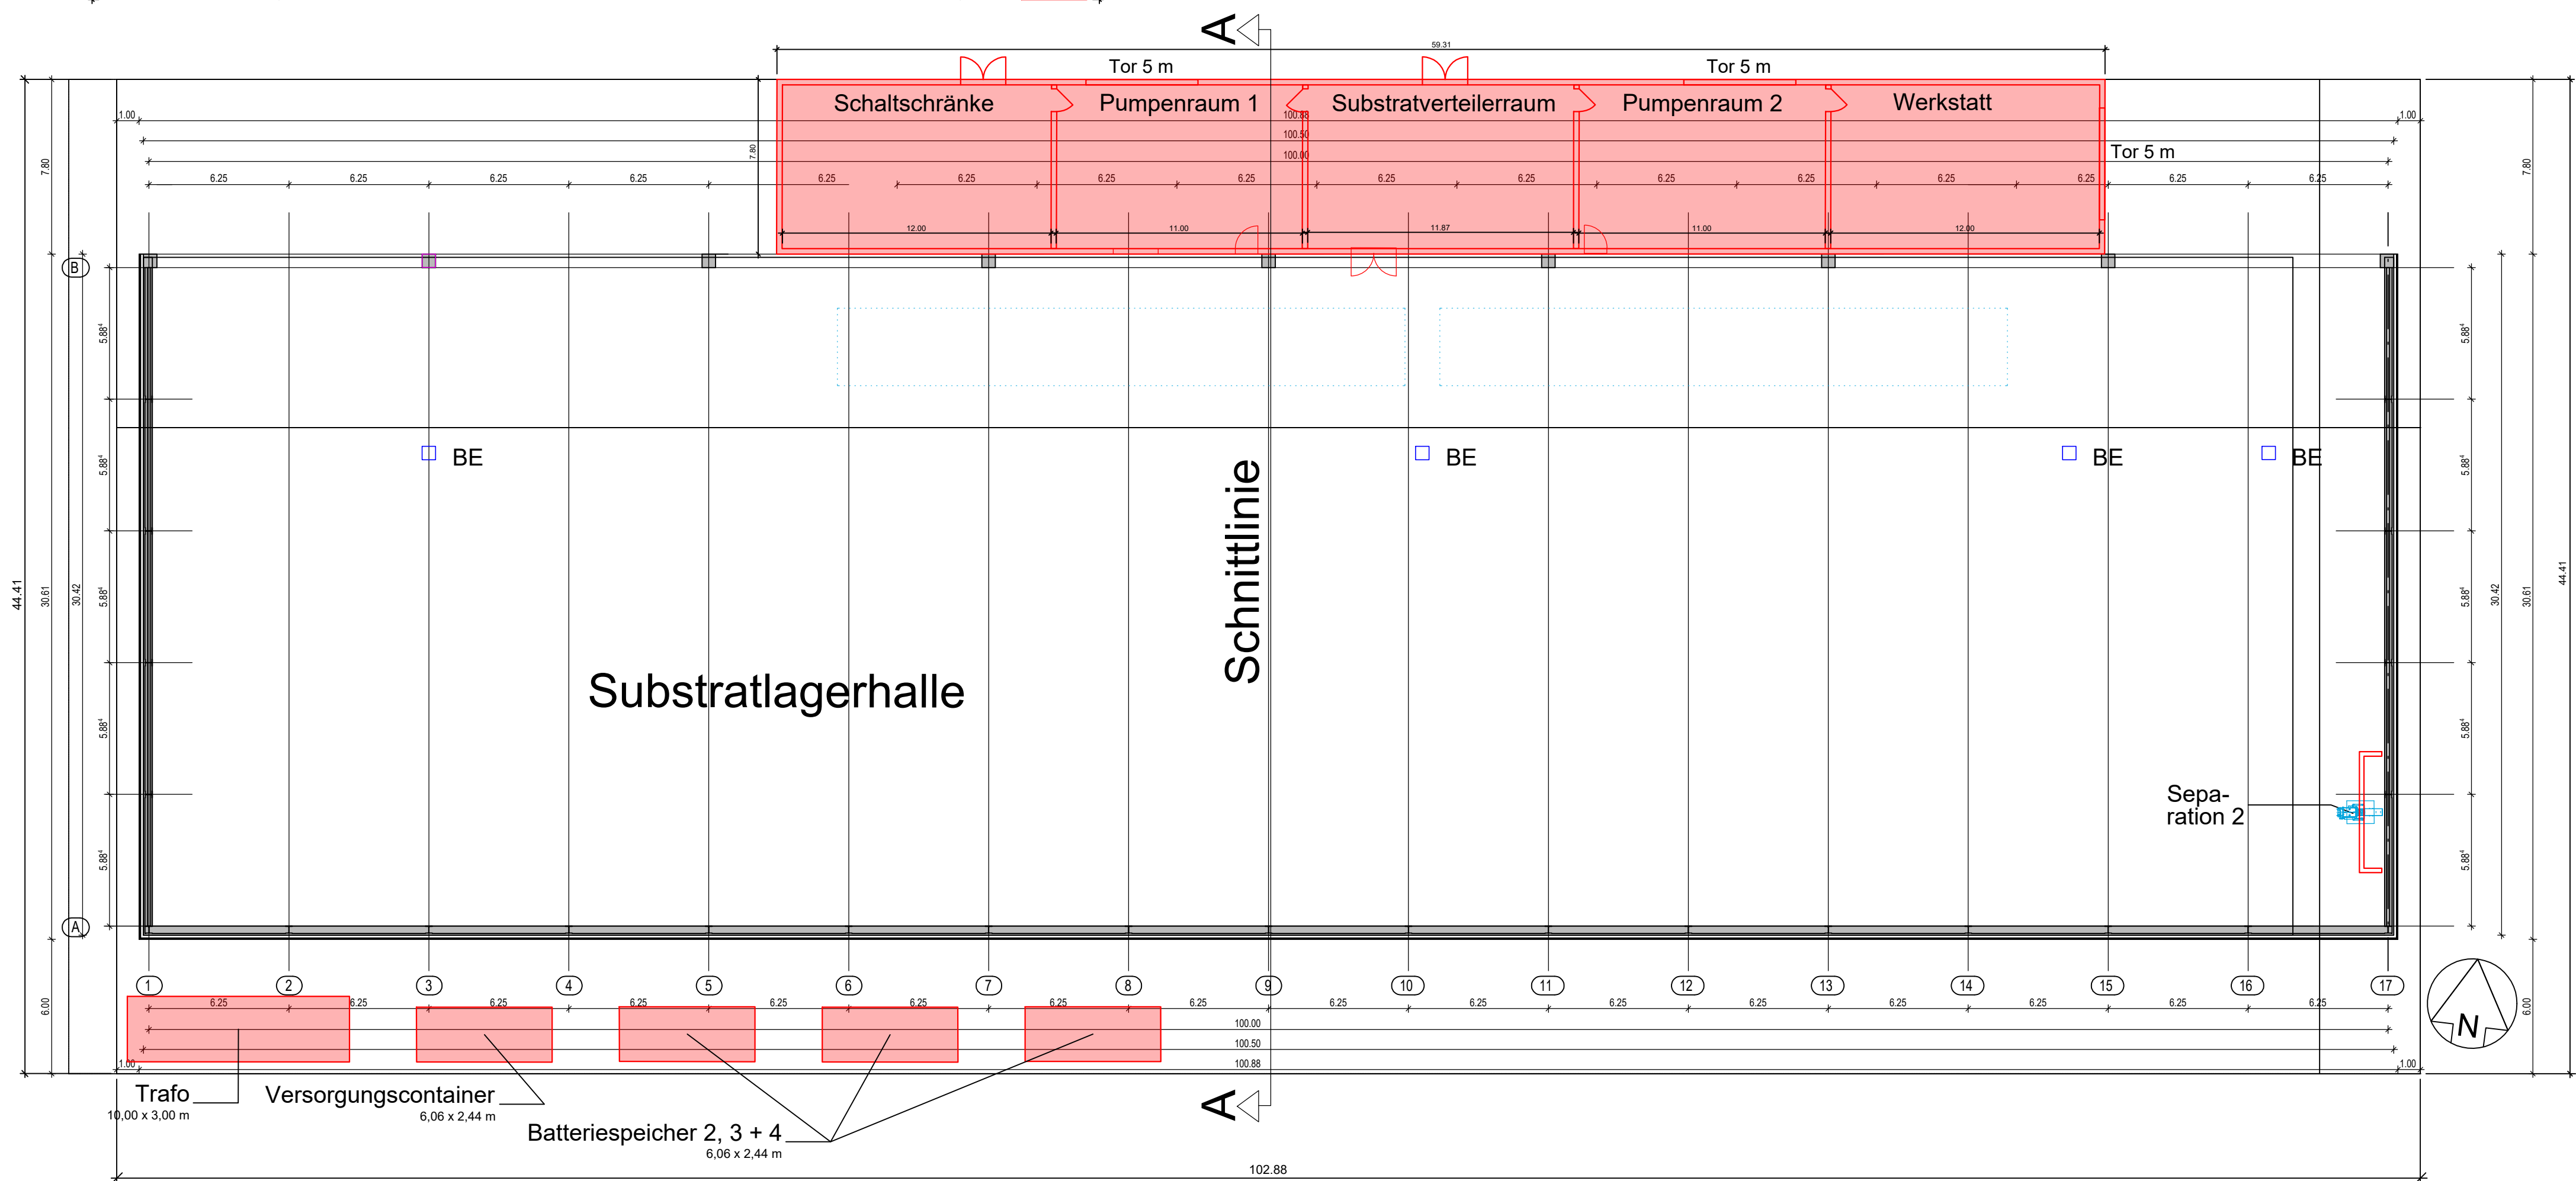
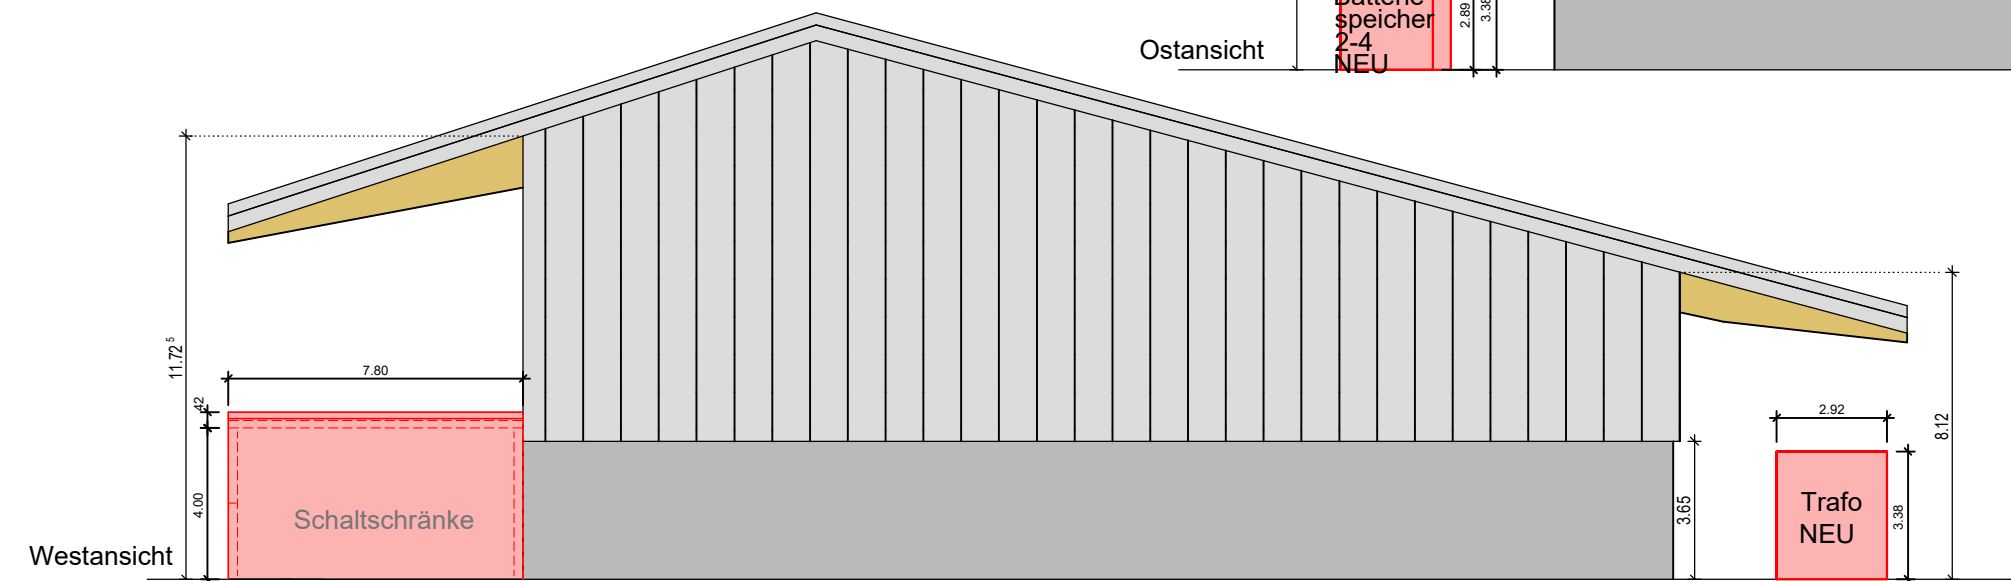
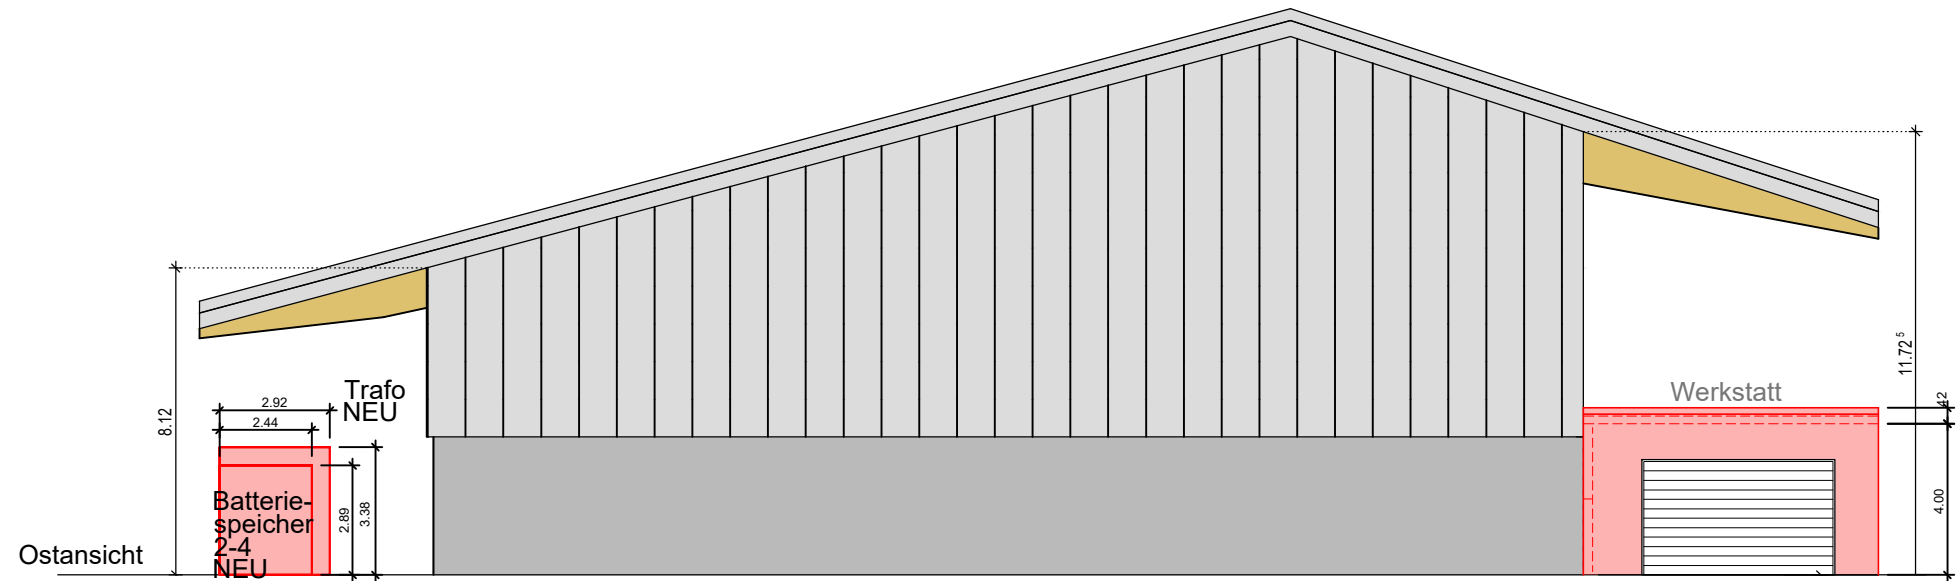
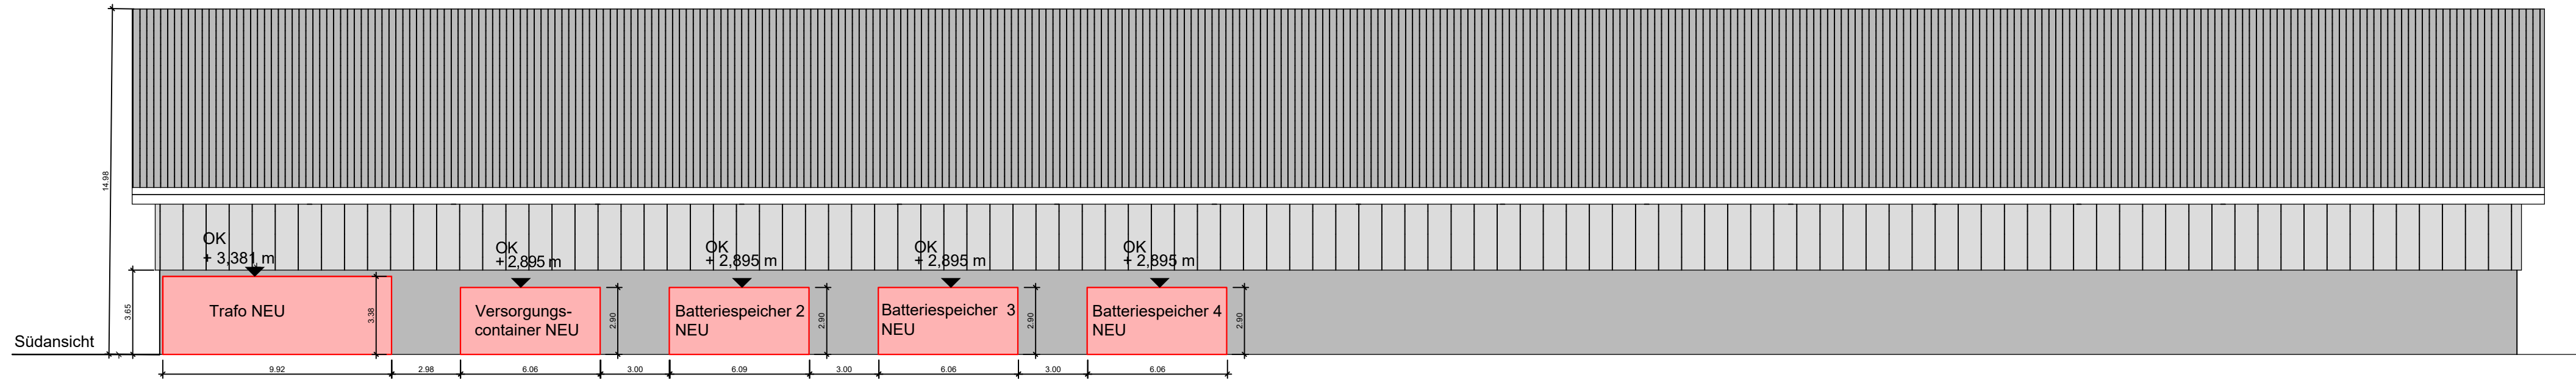



Diese Zeichnung ist unser Eigentum.  
Sie darf ohne unsere Zustimmung weder kopiert noch Dritten zur Verfügung gestellt werden.

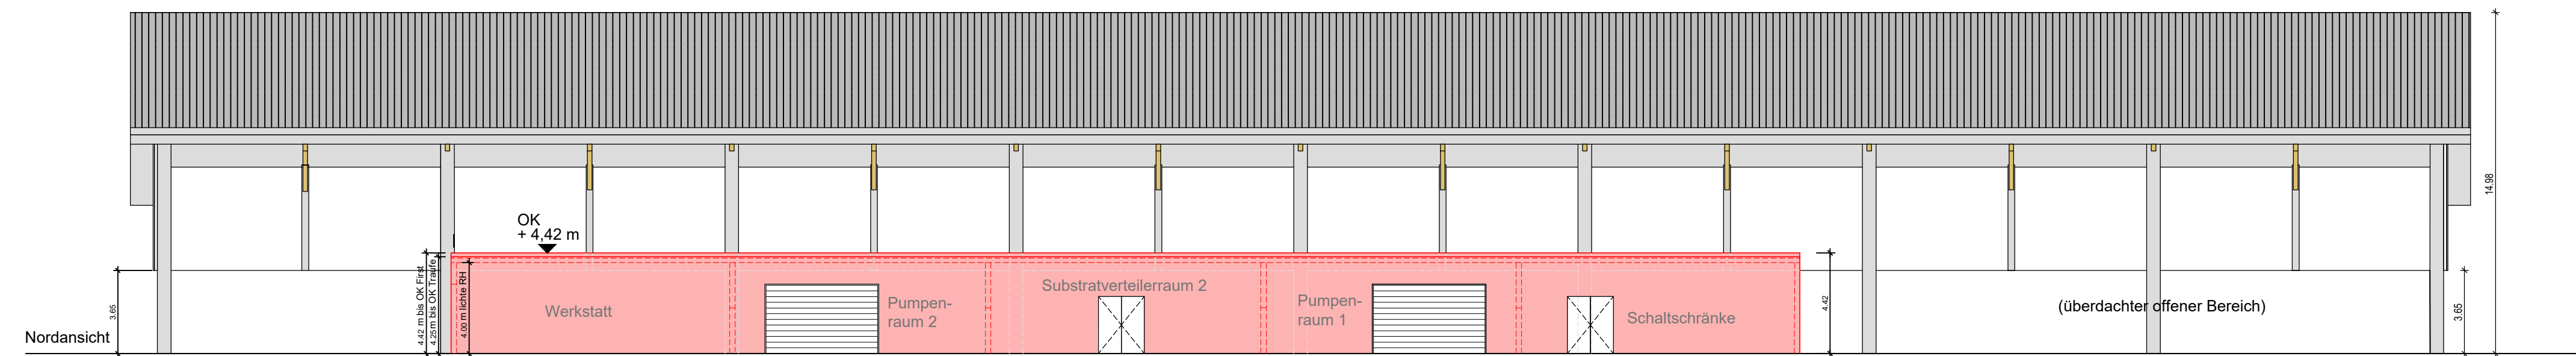

		
<b>Antragsteller (in):</b> Biogas Donsel GmbH & Co. KG Lasterfeld 20 48599 Gronau		
<b>Planverfasser (in):</b> bioconstruct GmbH Wellingsstraße 66 D-49328 Melle Tel.: +49 (0)5226 / 5932-0 Fax: +49 (0)5226 / 5932-11		
<b>Bauort:</b> Lasterfeld 20, 48599 Gronau		
<b>Erweiterung der Biogasanlage Gronau</b>		
Grundriss, Schnitt, Ansichten Halle 2 Neu		
<b>Dateiname:</b> Export_Halle 2 Neu_Grundr, Schnitt, Ans._Gronau_DS_260225.dwg		
<b>Projekt-Nr. / Zeichn.-Nr.:</b> B202404	<b>Maßstab:</b> 1:200	<b>Zeichenblattgröße:</b> DIN A1
<b>Gezeichnet:</b> Geändert:	<b>Datum:</b> 25.02.2026	<b>Name:</b> D. Spangenberg
<b>Antragsteller (in):</b> Ort / Datum Unterschrift		<b>Entwurfsverfasser (in):</b> Melle, den Ort / Datum Unterschrift
Bei dieser Zeichnung handelt es sich um eine Genehmigungsplanung. Detaillierte Ausführungszeichnungen können auf Verlangen vor Baubeginn vorgelegt werden.		