




Grundriss Behältersohle

M. 1 : 100

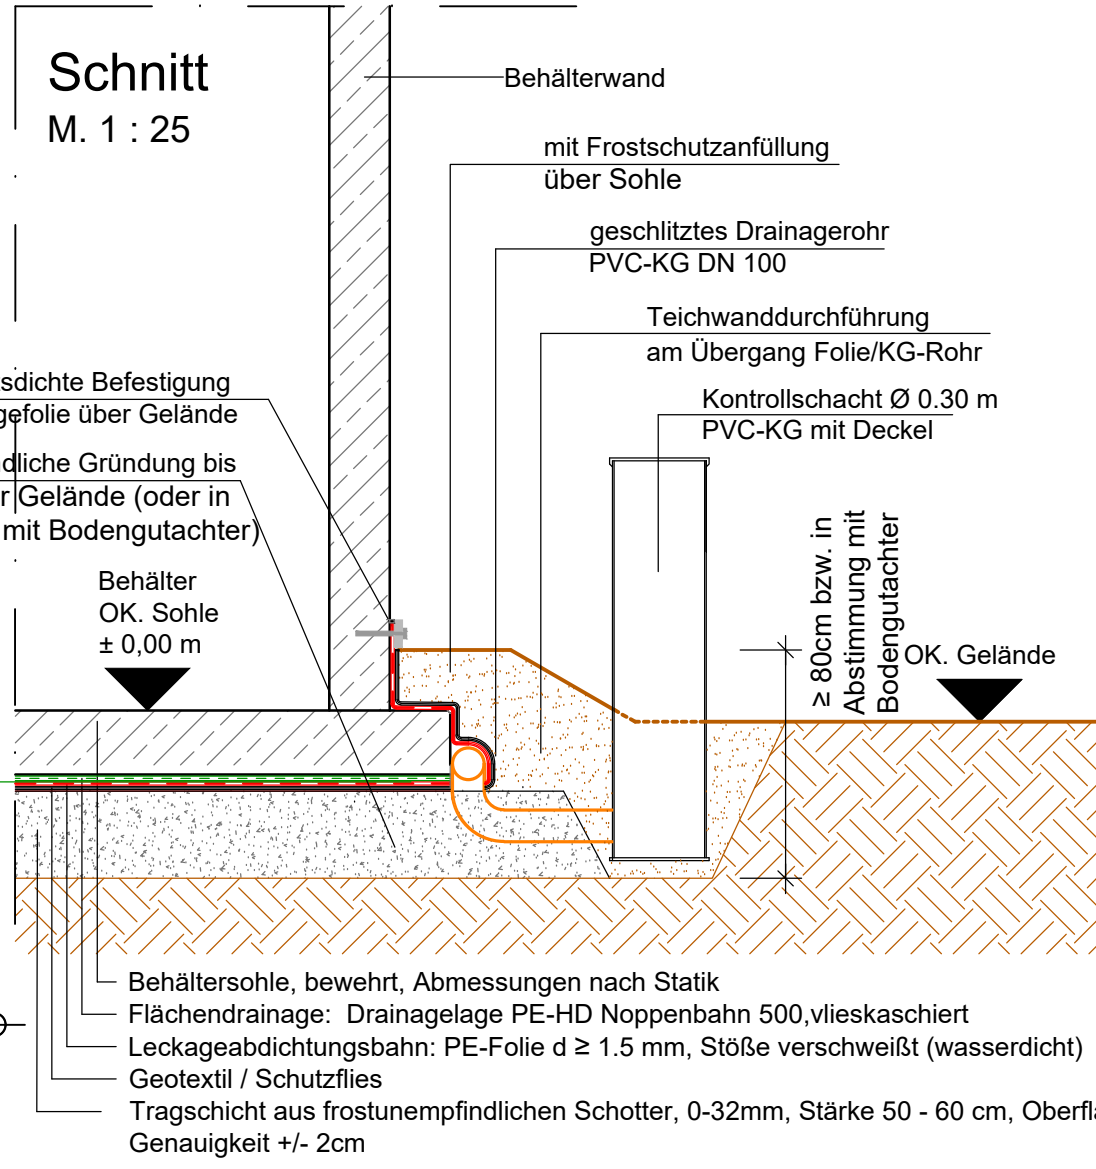

erforderliche Anzahl Kontrollschächte:
Innendurchmesser < 20,00 m : 2 Kontrollschächte
Innendurchmesser ≥ 20,00 m : 4 Kontrollschächte

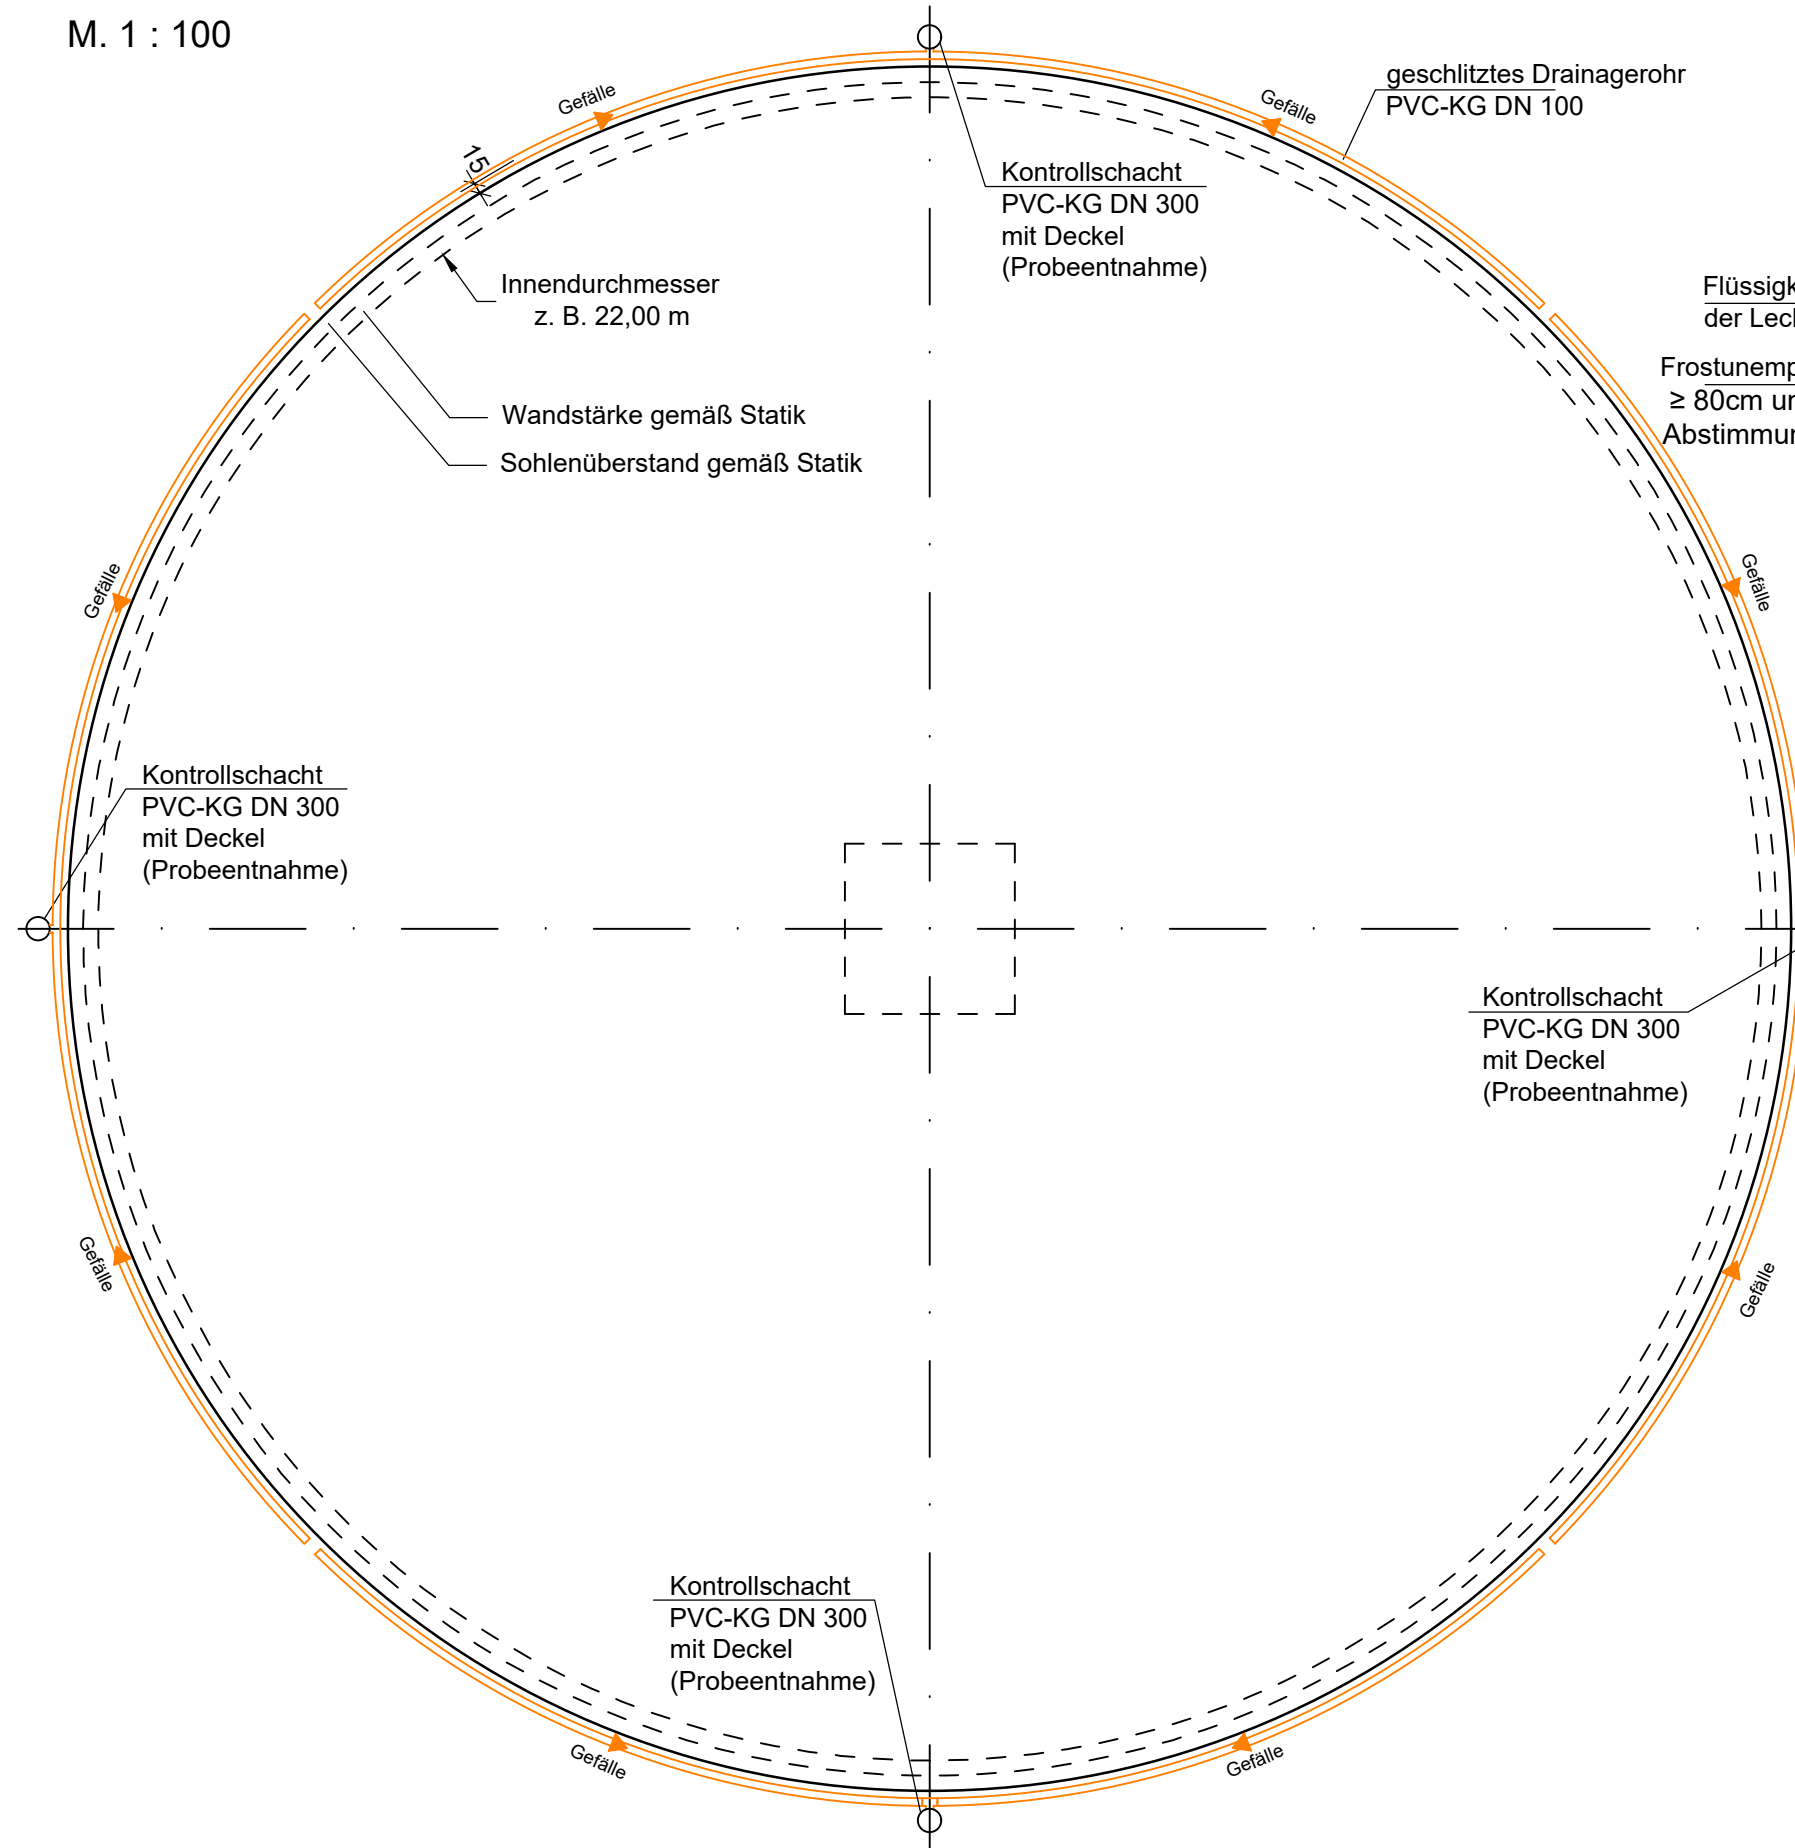

green energy. great vibes.

Detail - Leckerkennungsdrainage BGA

Planverfasser: bioconstruct GmbH, Wellingsstraße 66, D-49328 Melle
Tel.: 05226 / 5932-0, Fax: 05226 / 5932-11

Dateiname: Ringleckdrainage_mit Anfüllung und Regenwasserdrainagestreifen_nicht Erdv

Zeichnungs-Nr.:	Maßstab:	Zeichenblattgröße:	Gezeichnet:
RL 1	1:100/1:25	A 3	18.03.22 / KW