
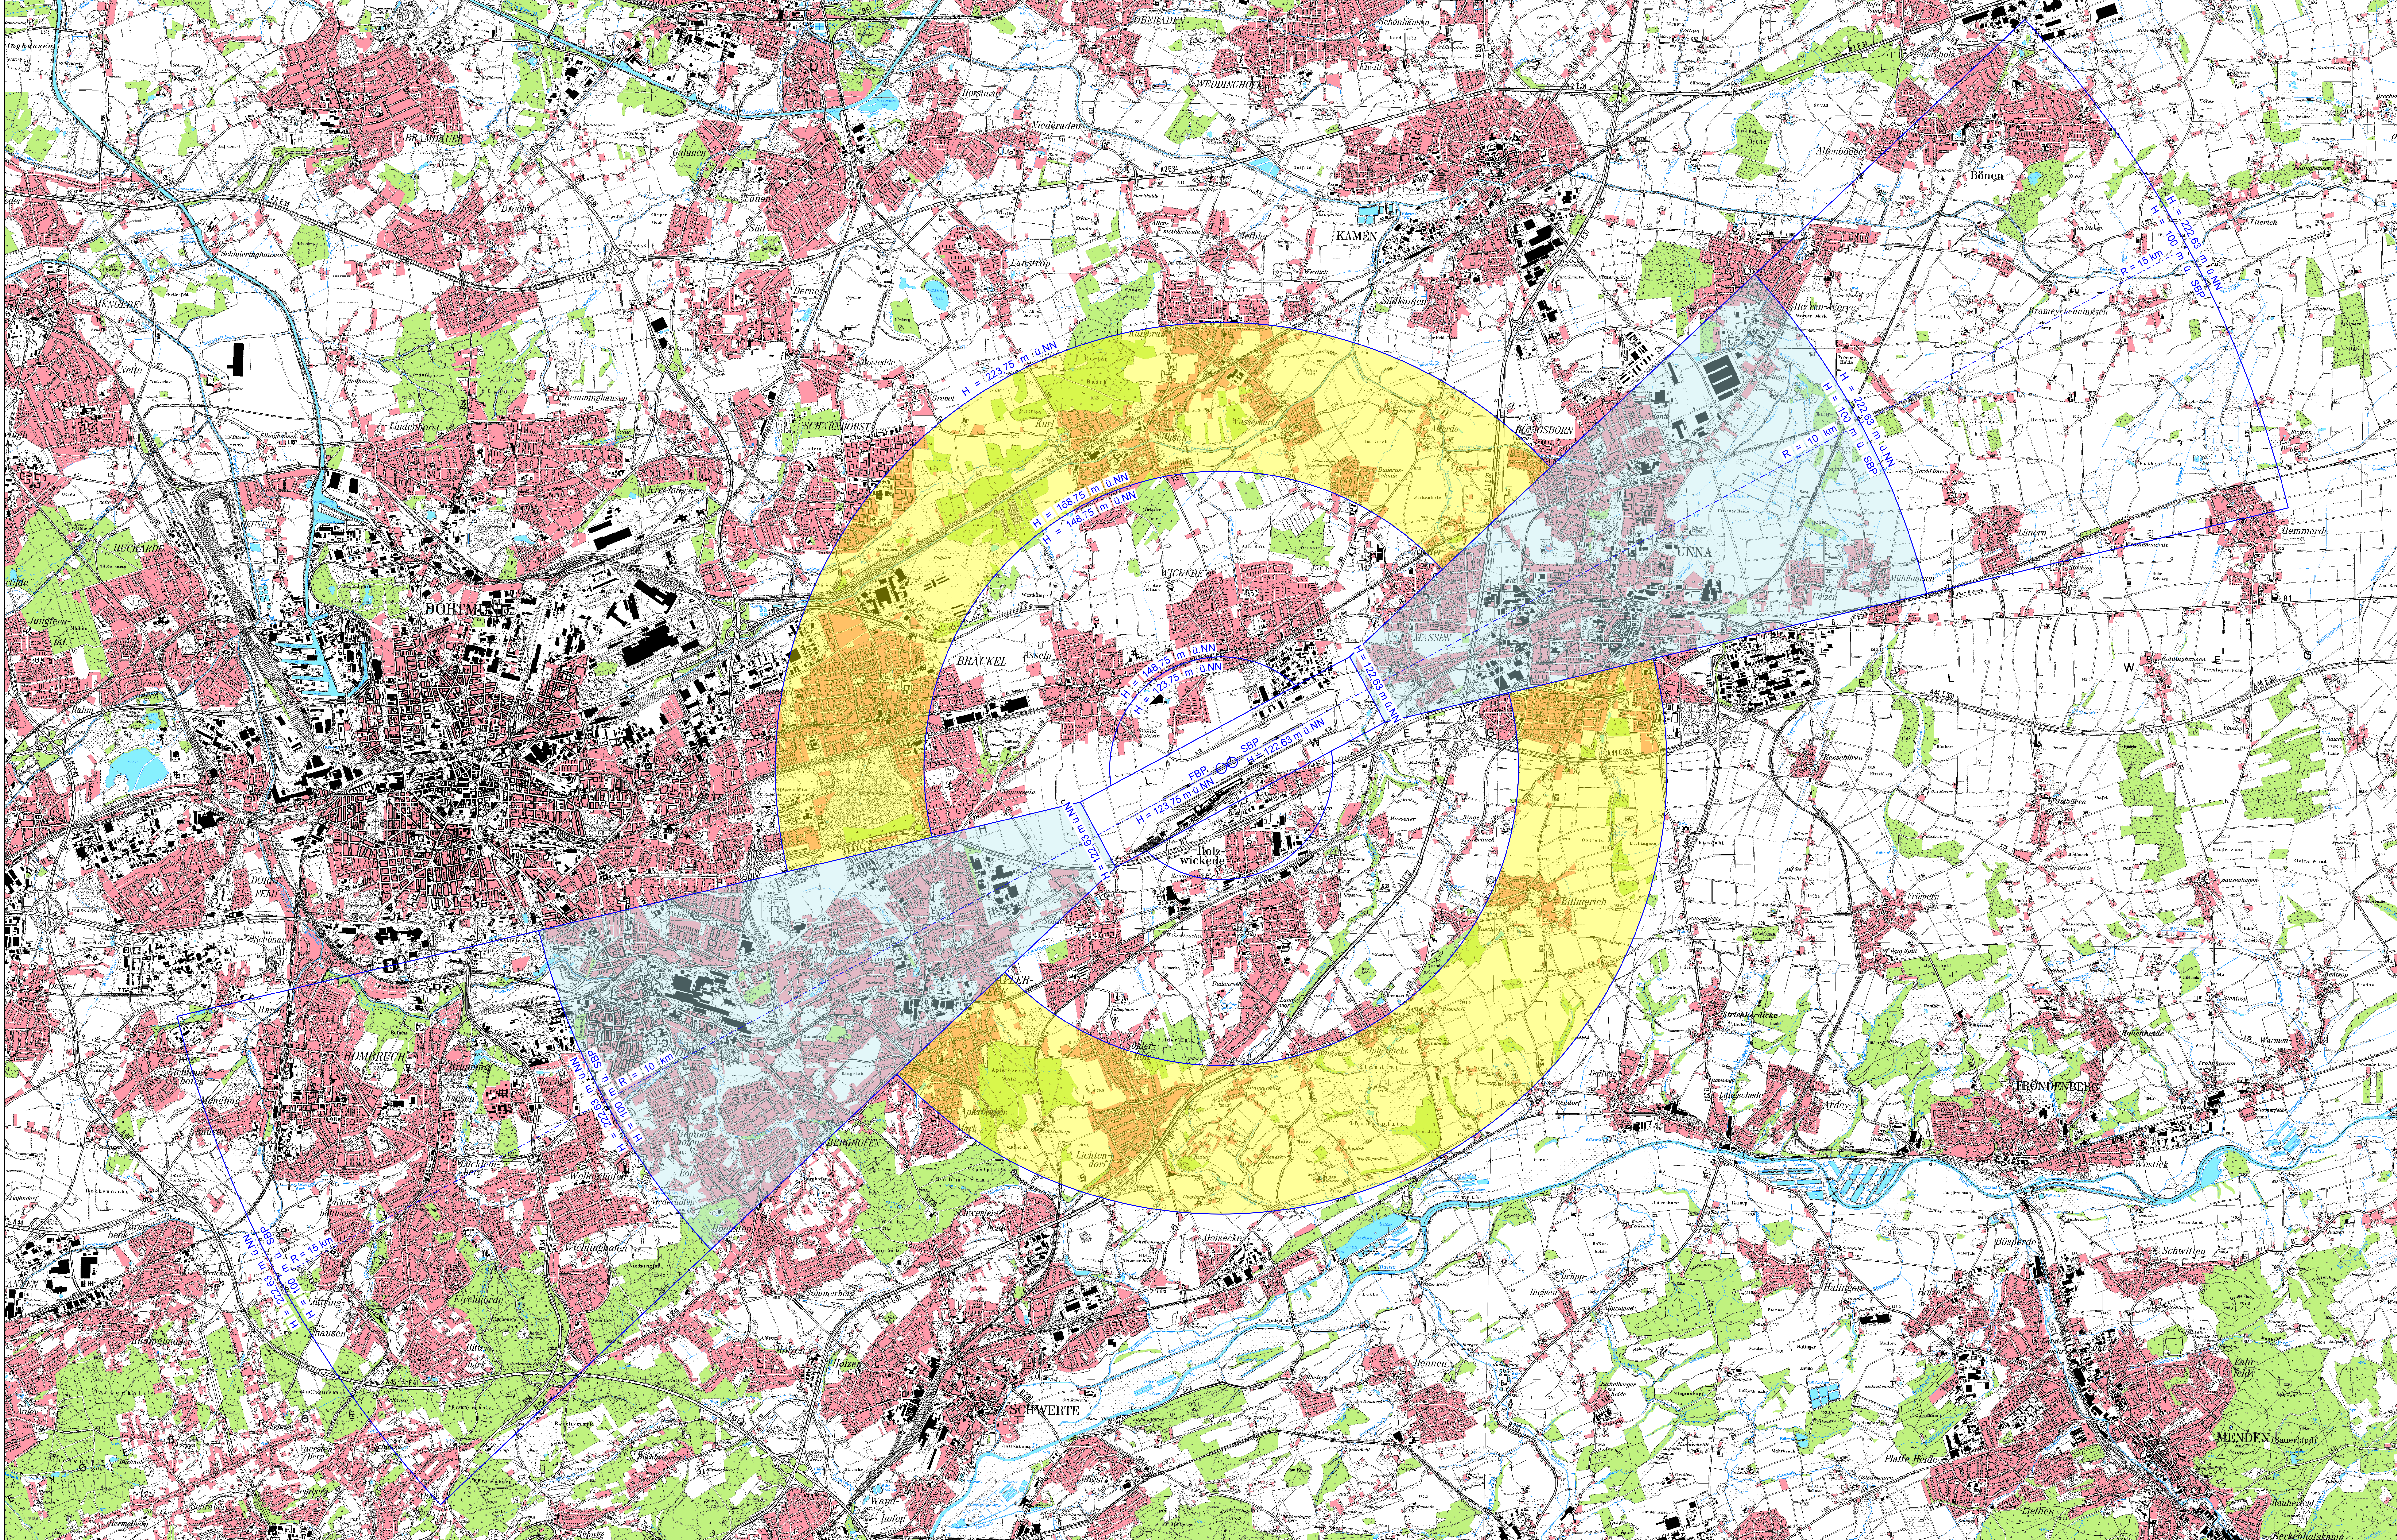
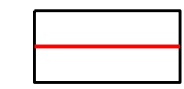
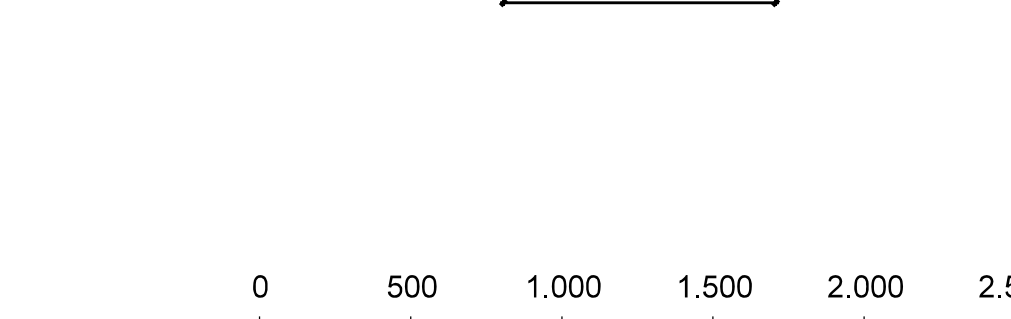
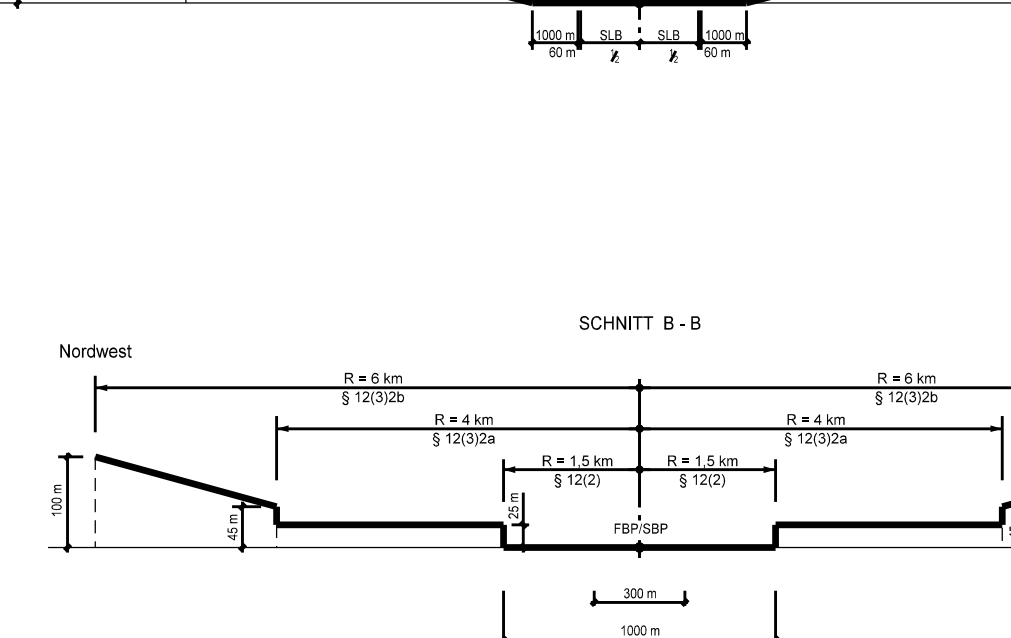
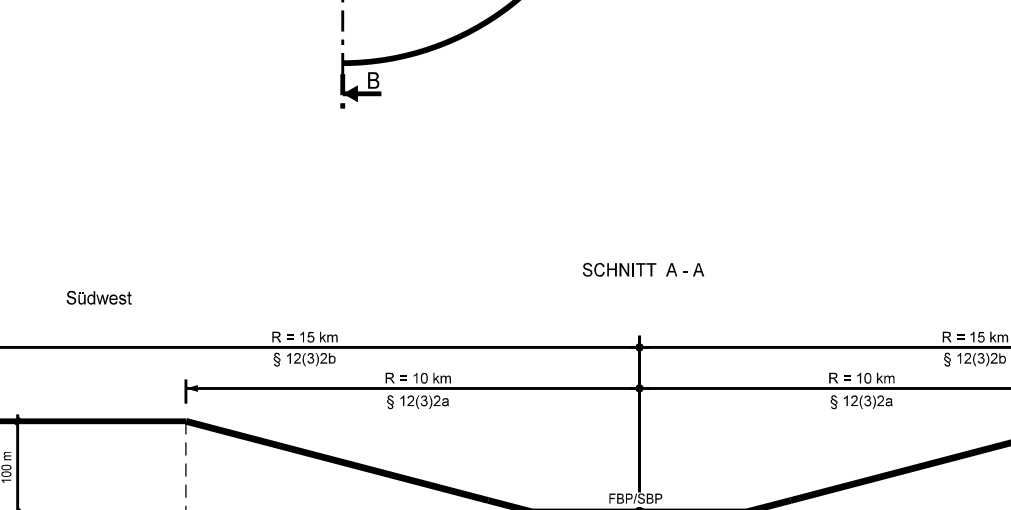


LEGENDE

 Bauschutzbereich gem. § 12 LuftVG

SCHEMATISCHE DARSTELLUNG
BAUSCHUTZBEREICH GEM. § 12LuftVG

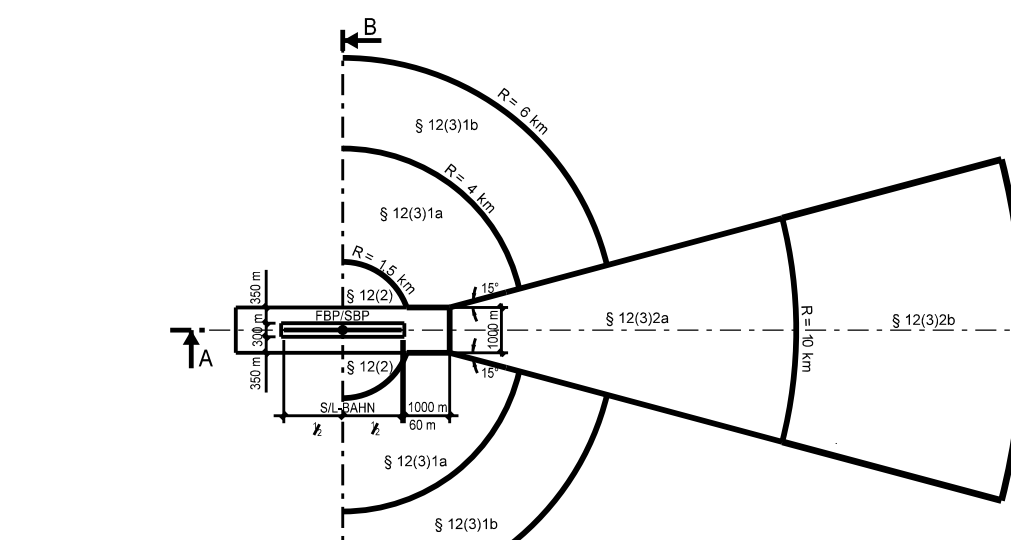

Dortmund Airport 21

Planinhalt:
**Übersichtslageplan
Bauschutzbereich, Flugrouten**

Planverfasser:
PROJECT airport
Design | Planning | Engineering

Maßstab:	1:25.000	Datum:	30.03.2009	Blatt:	
Auflage:	00	Gezeichnet:	30.03.2009	Fluss:	
Format:	DIN A3 lang	Geprüft:	30.03.2009	Merkmal:	