


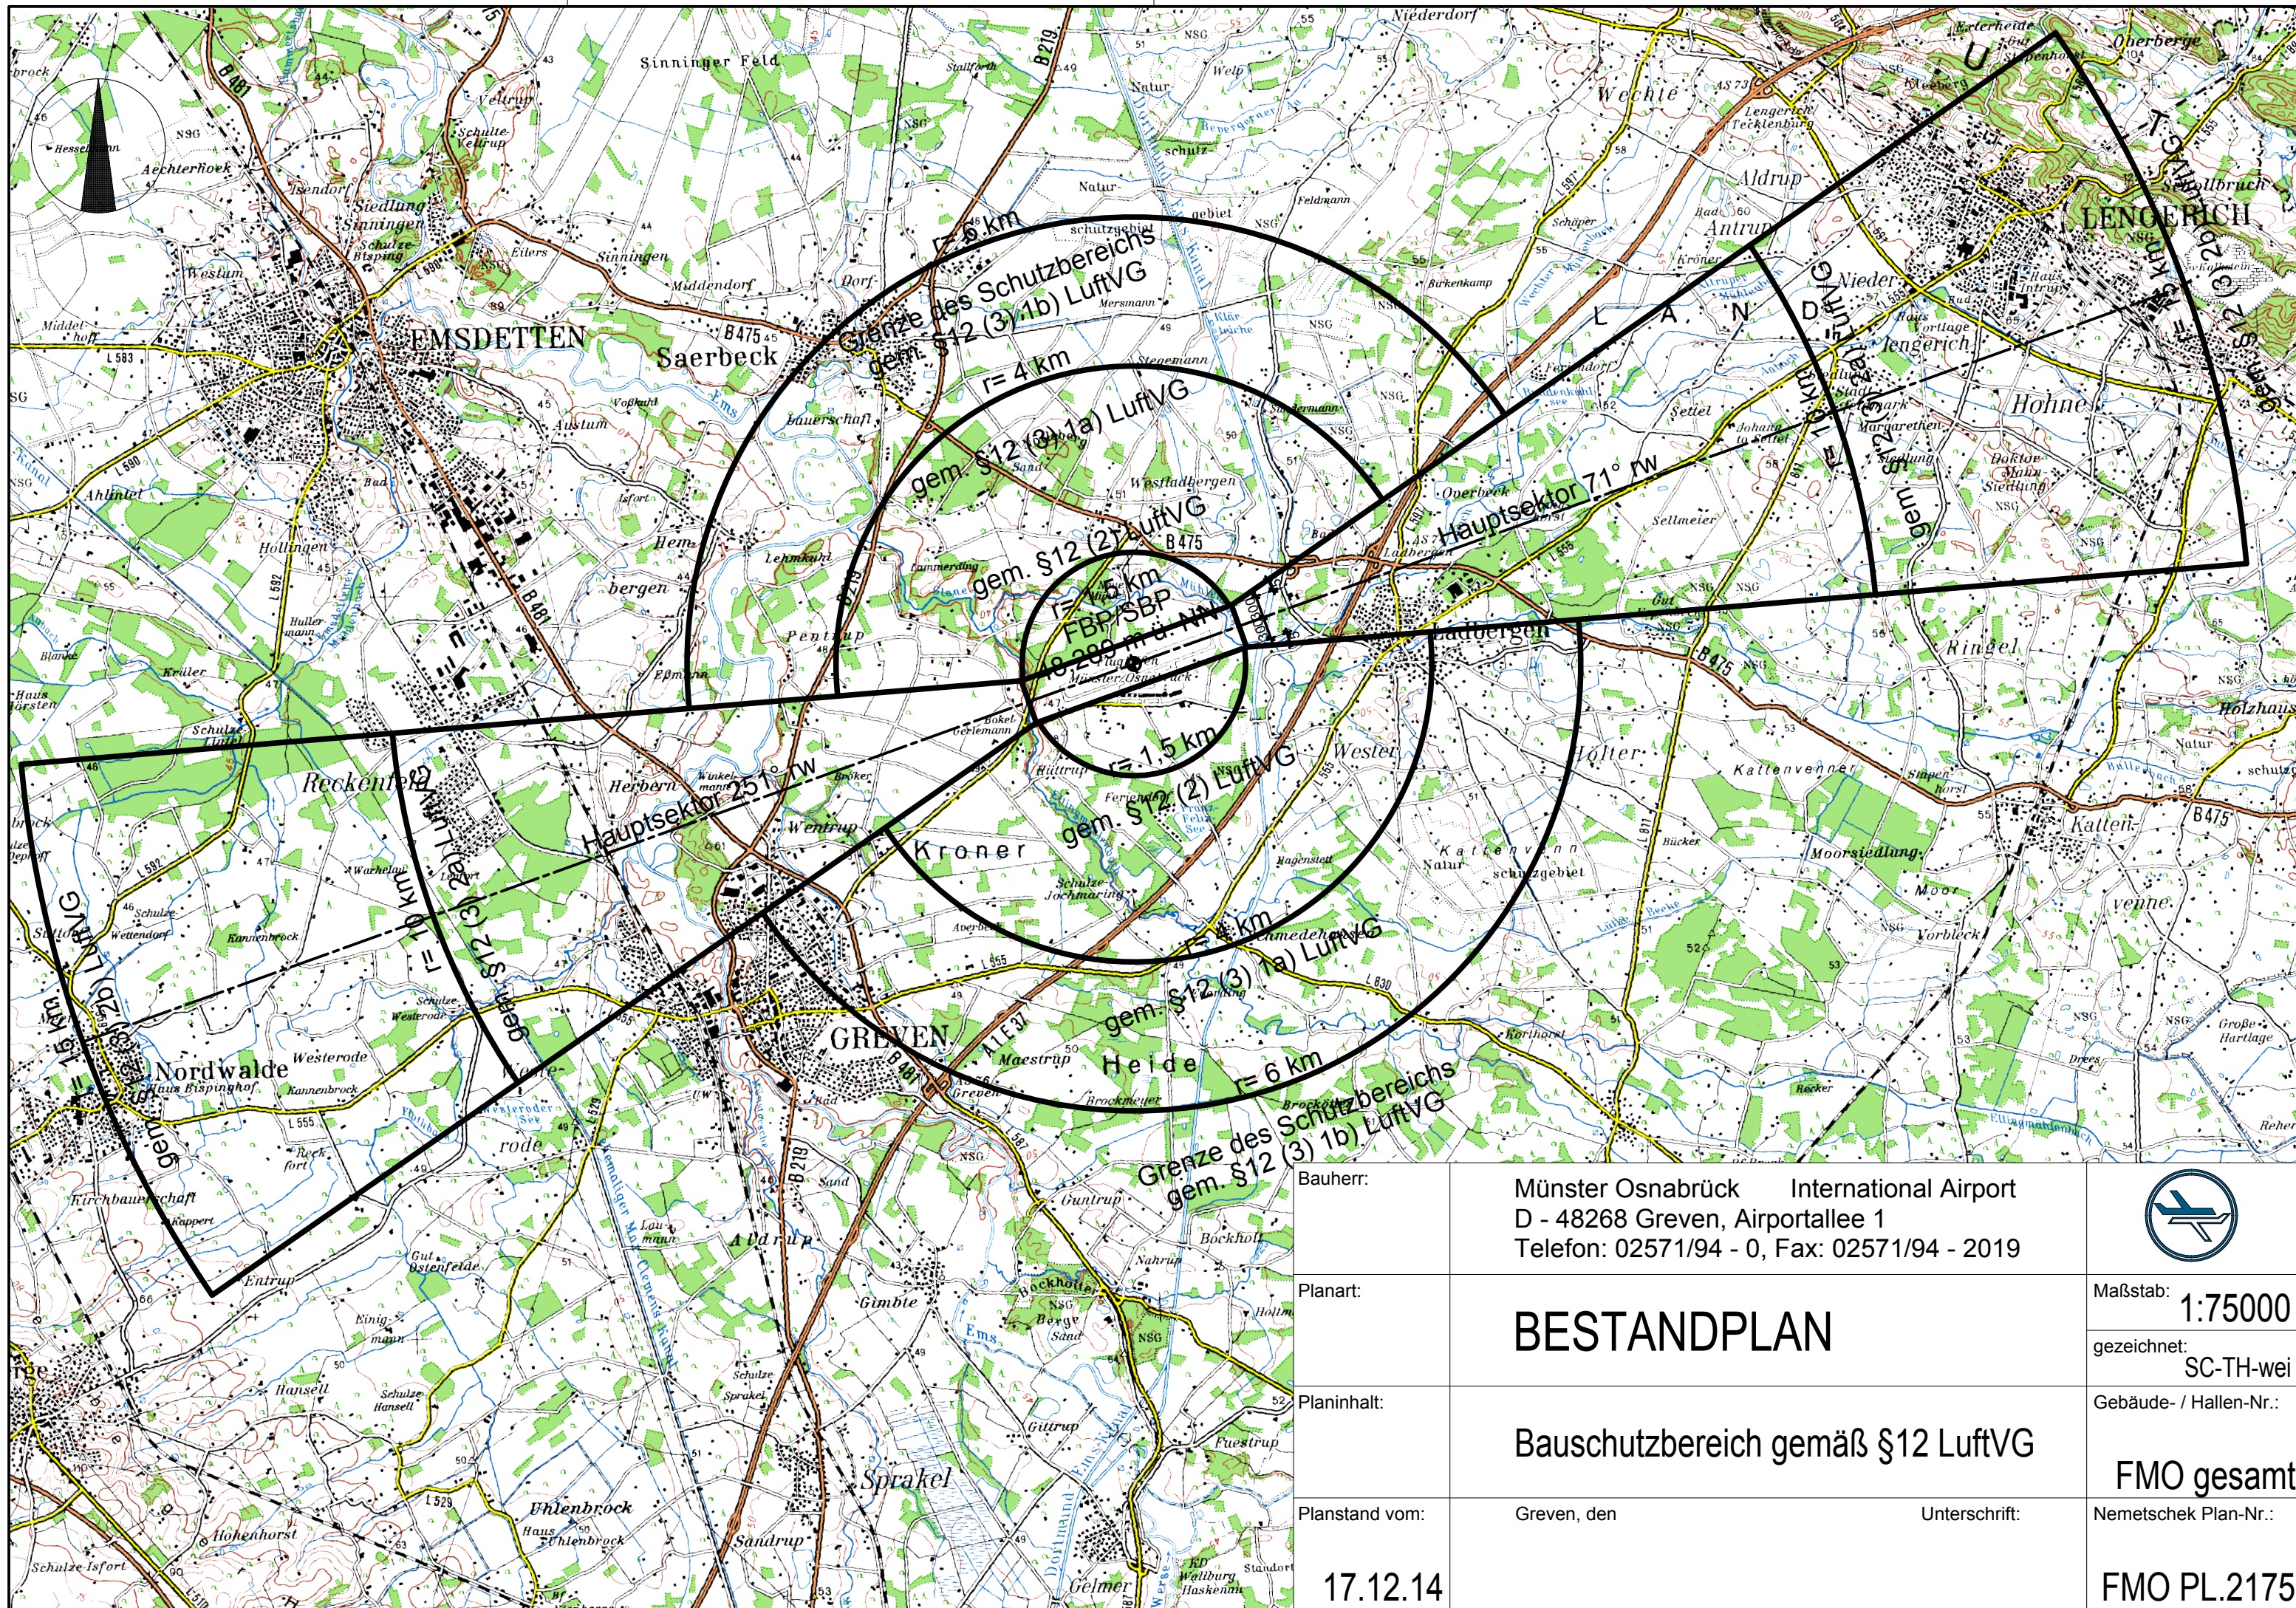

Bauherr:	Münster Osnabrück International Airport D - 48268 Greven, Airportallee 1 Telefon: 02571/94 - 0, Fax: 02571/94 - 2019	
Planart:	BESTANDPLAN	Maßstab: 1:75000
Planinhalt:		gezeichnet: SC-TH-wei
Planstand vom:	Greven, den 17.12.14	Gebäude- / Hallen-Nr.: FMO gesamt
	Unterschrift:	Nemetschek Plan-Nr.: FMO PL.2175