


Ahauser Aa
Station 0+000 bis 4+630

+ 22,00 m+NN

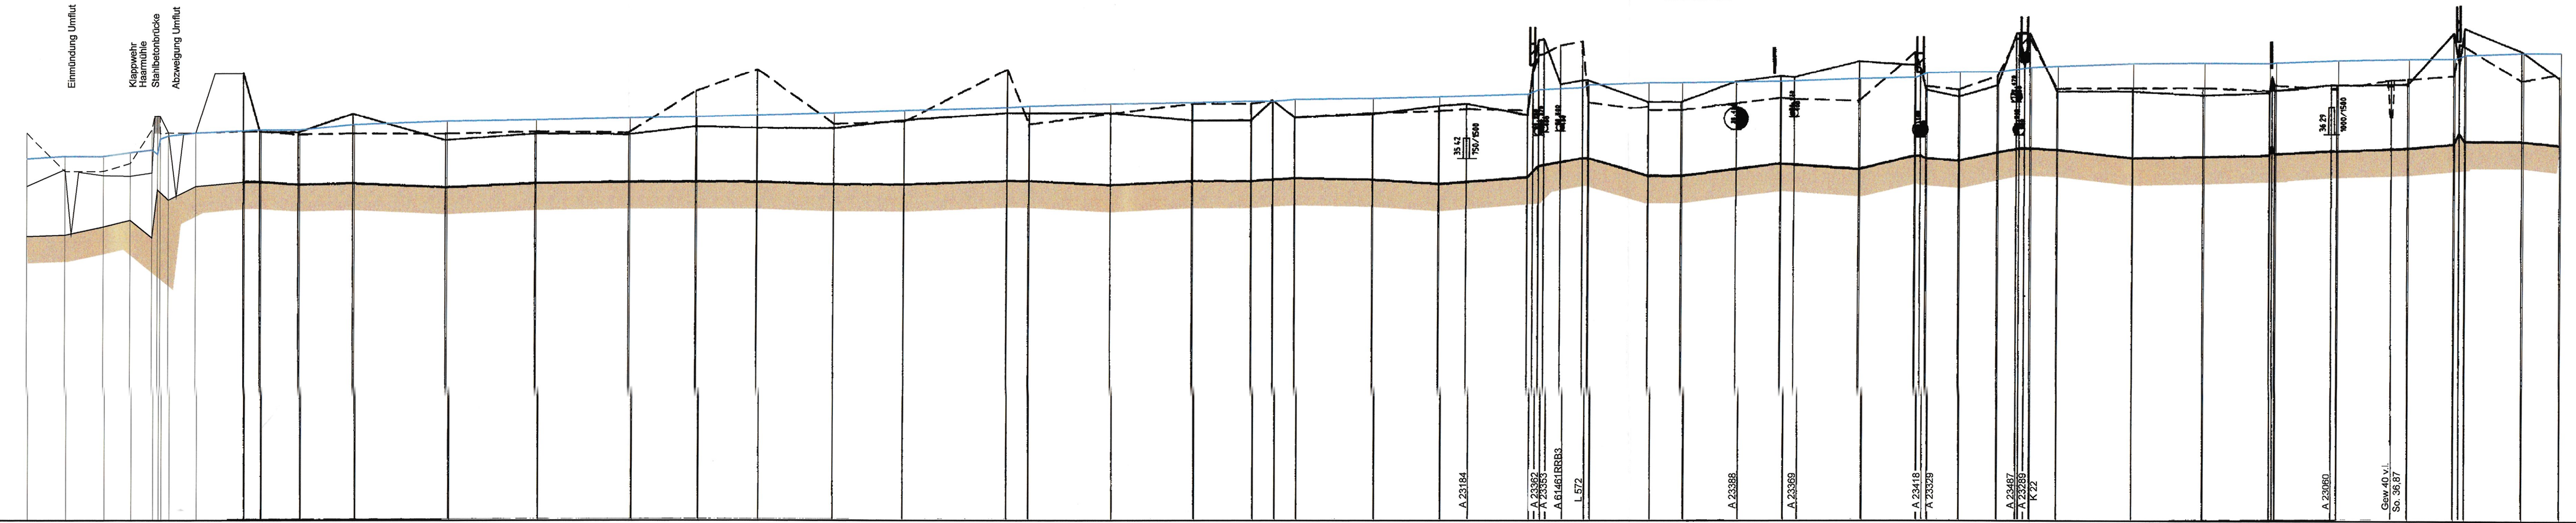

WSP HQ 100		m+NN
Rechtes Ufer		m+NN
Linkes Ufer		m+NN
Sohle		m+NN
Station		

0+000,00	32,55	35,60	34,51	35,42
0+070,00	32,60	34,95	35,02	35,51
0+140,00	32,90	34,96	34,80	35,54
0+190,00	33,15	35,25	34,78	35,55
0+230,00	32,50	36,50	34,90	35,75
0+240,00	34,28	37,00	37,00	35,75
0+245,00	34,18	36,36	36,36	35,75
0+260,00	33,90	36,38	36,37	36,26
0+310,00	34,40	36,37	36,34	36,35
0+400,00	34,50	36,34	36,50	36,46
0+430,00	34,50	36,34	36,33	36,49
0+500,00	34,40	36,23	36,31	36,59
0+600,00	34,45	36,27	37,00	36,69
0+770,00	34,50	36,28	36,02	36,81
0+830,00	34,50	37,83	36,52	36,97
0+930,00	34,50	38,82	36,47	37,03
1+070,00	34,40	38,61	36,45	37,11
1+100,00	34,40	36,70	36,76	37,20
1+170,00	34,55	38,64	37,03	37,32
1+230,00	34,55	36,82	37,03	37,37
1+330,00	34,40	37,01	37,03	37,46
1+430,00	34,55	37,38	36,77	37,51
1+530,00	34,53	37,20	37,38	
1+630,00	34,70	37,16	36,99	37,63
1+730,00	35,25	39,55	38,11	
1+830,00	35,40	39,70	38,26	38,07
1+930,00	35,40	37,45	38,26	38,17
2+030,00	34,75	37,17	37,47	38,24
2+130,00	34,75	37,17	37,47	38,25
2+230,00	35,00	37,42	38,22	
2+330,00	35,20	37,62	38,42	38,31
2+430,00	35,16	37,56	38,36	
2+530,00	35,00	37,52	38,97	38,41
2+630,00	35,50	39,30	38,83	38,46
2+730,00	35,40	38,05	37,82	38,62
2+830,00	35,30	37,82	37,86	38,64
2+930,00	35,60	39,41	39,08	38,65
3+030,00	35,73	39,78	39,88	38,68
3+130,00	35,75	39,80	40,00	38,85
3+230,00	35,70	37,95	37,84	38,89
3+330,00	35,40	37,87	37,85	38,96
3+430,00	35,45	37,88	37,71	39,00
3+530,00	35,50	37,88	37,80	39,01
3+630,00	35,55	38,07	37,87	39,06
3+730,00	35,66	37,83	38,08	
3+830,00	35,65	37,82	38,07	39,09
3+930,00	35,73	38,26	38,09	
4+030,00	35,75	38,28	38,11	39,14
4+130,00	35,80	38,41	40,01	39,16
4+230,00	36,00	39,49	40,16	39,29
4+330,00	36,00	38,22	39,31	39,37
4+430,00	35,85	38,47	38,31	39,38

Stat. km+m	Auslauf-Nr.	Sohle m+NN	DN mm
Ahauser/Ahauser Aa			
2+630	23164	35,52	750/1500
2+780	23362	36,25	400
2+770	23353	36,37	400
2+800	61461RRB3	36,40	400
3+120	23388	36,45	1200
3+225	23369	36,95	400
3+450	23418	36,18	800
3+450	23329	36,71	500
3+625	23487	37,48	600
3+630	23289	36,24	600
4+210	23060	36,28	1000/1500
Nebengewässer			
Gew. 40	(Einmündung in die Aa, Stat. 4+320)		
0+210	AUSL2	36,68	500
0+380	23499	39,12	400
Gew. 41	(Einmündung in Gew. 40, Stat. 0+495)		
0+290	60800RRB1	45,34	300

Änderungen:				
Index	Datum	Name	Art der Änderung	

Staatliches Umweltamt Herten

Ermittlung des natürlichen Überschwemmungsgebietes der
Ahauser Aa basierend auf einem Abflußereignis HQ 100,
einschließlich Aa-Umflut


Längsschnitt Ahauser Aa Stat. 0+000 bis 4+630	Maßstab: 1:5000/100
	Anlage: 7.01
	Zeichnungs-Nr.: K173.001.07.01
Auftraggeber:	Staatliches Umweltamt Herten
	Gartenstraße 27
	45699 Herten

FLICK INGENIEURGEMEINSCHAFT GmbH		Adresse	Bahnhofstraße 14 - 46414 Rhede
	Fon	02872 / 98089-1	Fax 02872 / 98089-3
	E-mail	info@flick.de	
Zeichnung:	bearbeitet:	Gomer / Schomborg	
	gezeichnet:	Möller	
	Datum:	12.11.2001	
	Datei:	K173/001/cad/längsschnitte.dgn	

Ahauser Aa
Station 4+630 bis 7+115

+ 25,00 m+NN

WSP HQ 100		m+NN
Rechtes Ufer		m+NN
Linkes Ufer		m+NN
Sohle		m+NN
Station		

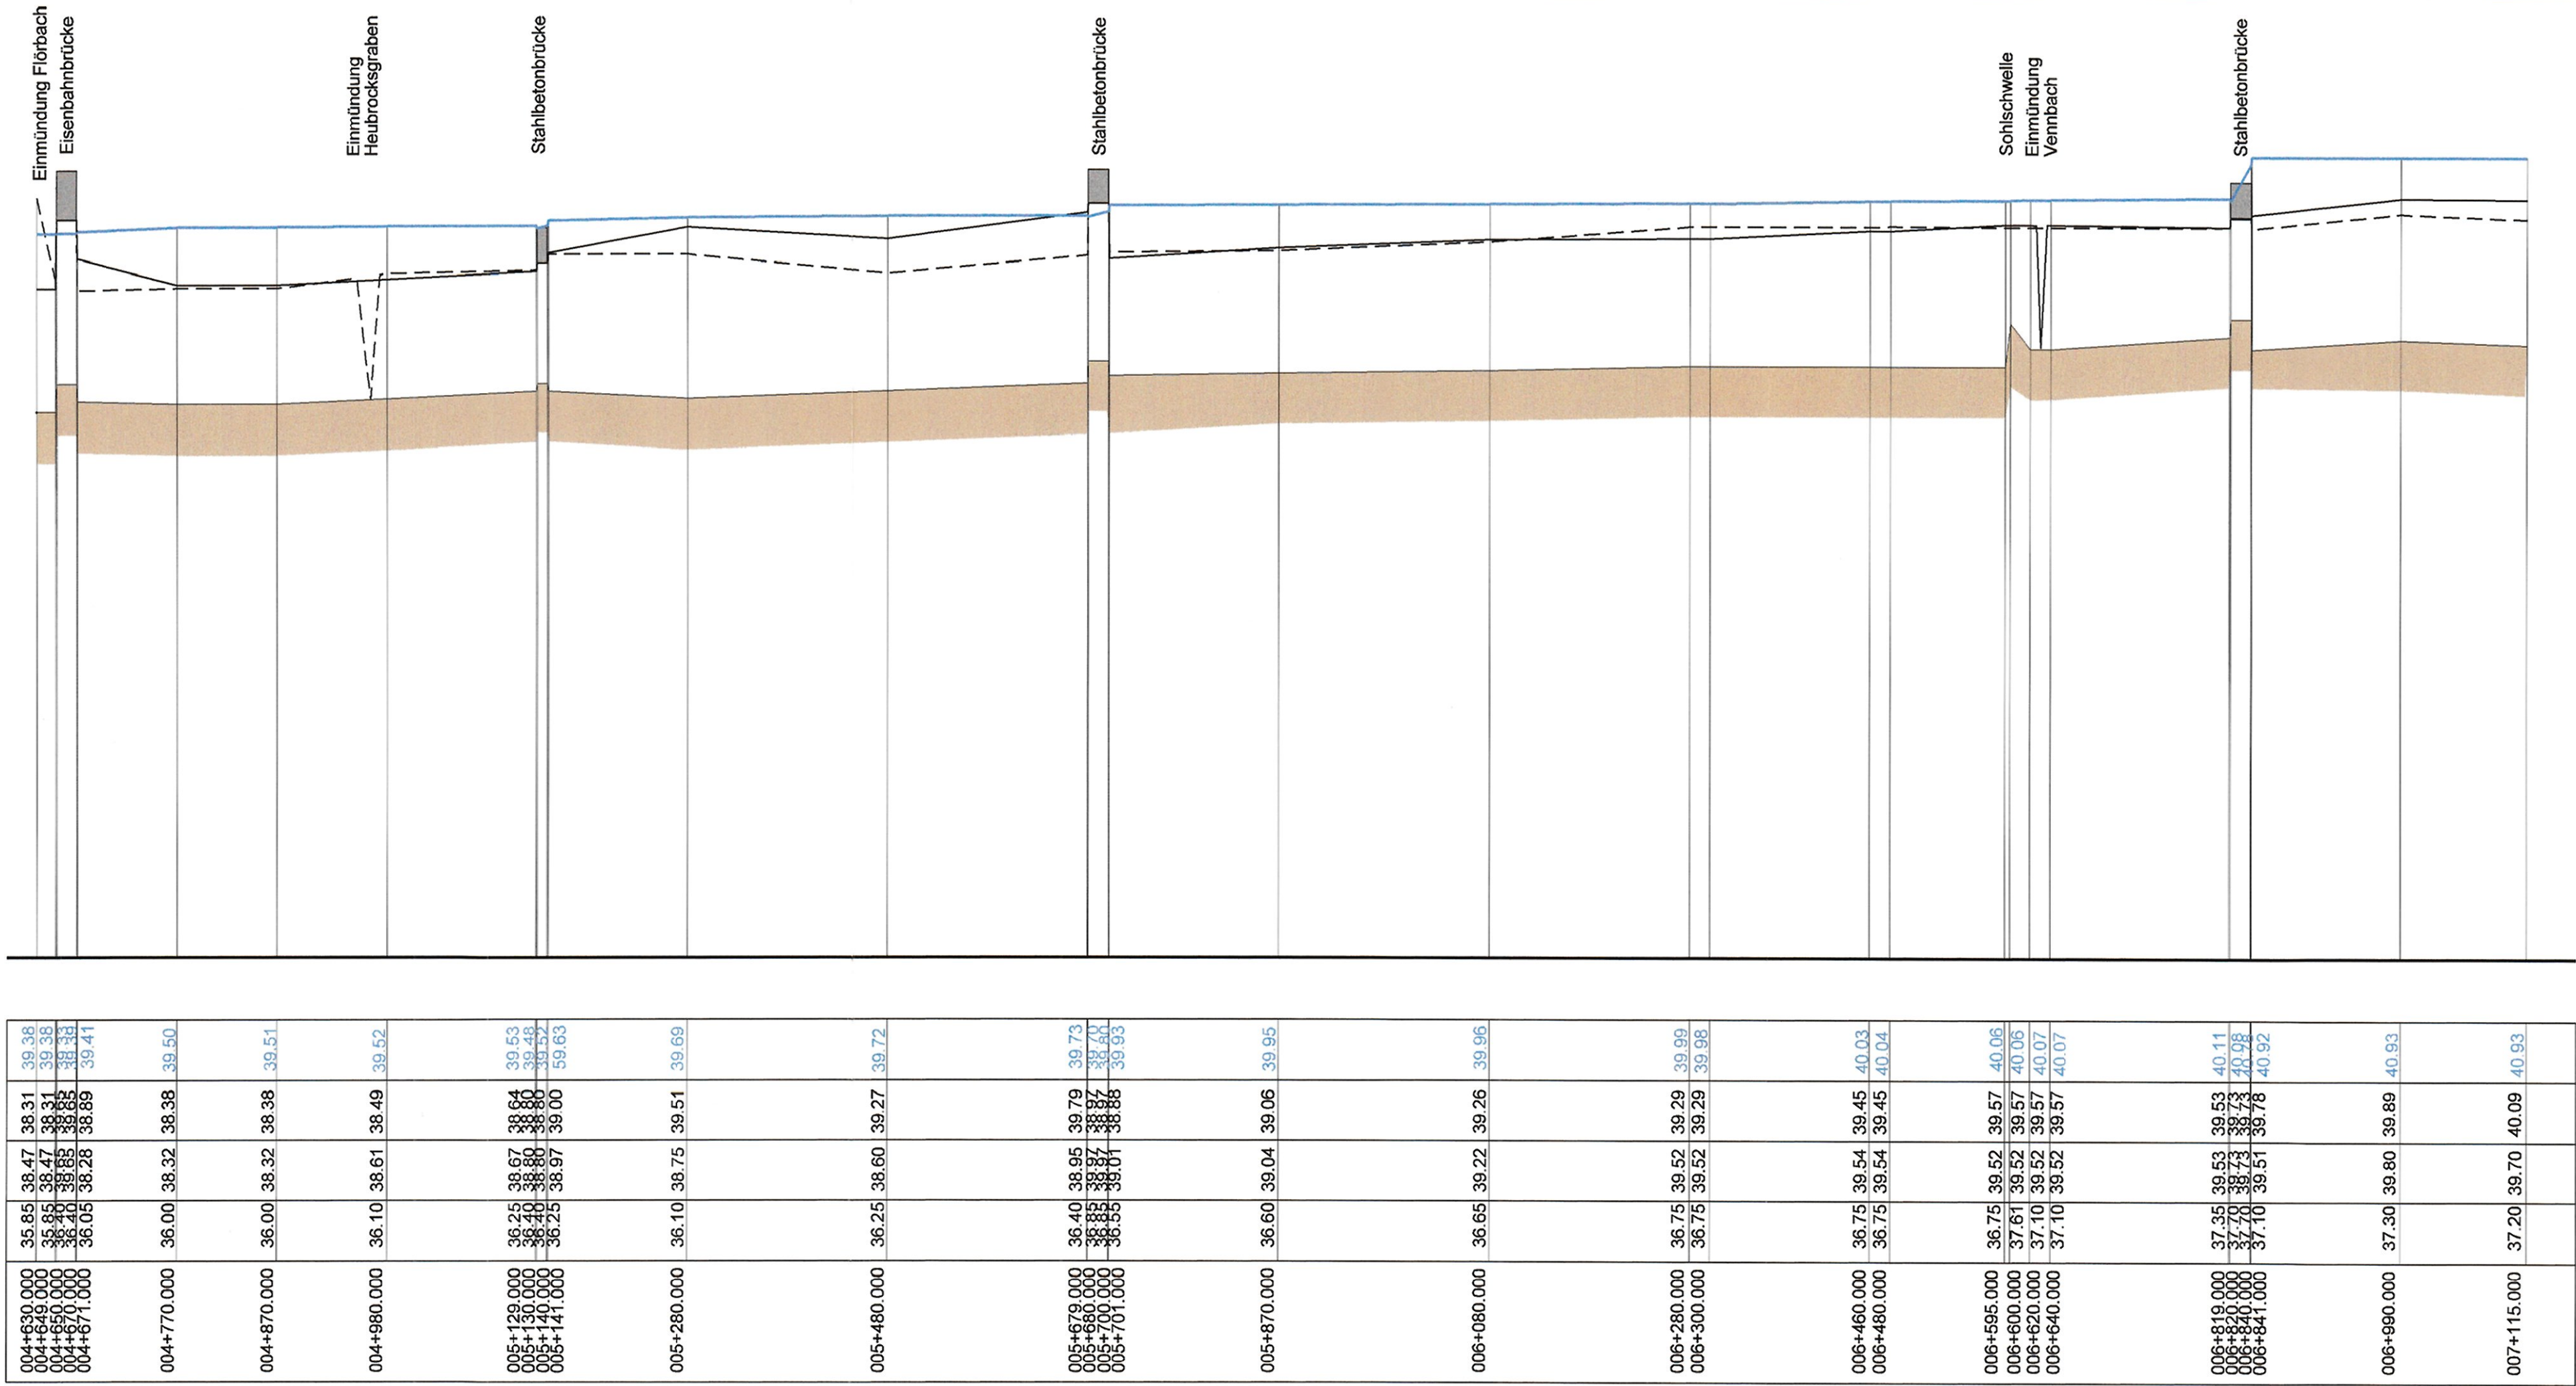

Änderungen:

Index	Datum	Name	Art der Änderung

Staatliches Umweltamt Herten

Ermittlung des natürlichen Überschwemmungsgebietes der
Ahauser Aa basierend auf einem Abflußereignis HQ 100,
einschließlich Aa-Umflut

Längsschnitt Ahauser Aa
Stat. 4+630 bis 7+115

Maßstab:	1:5000/100
Anlage:	7.02
Zeichnungs-Nr.:	K173.001.07.02

Auftraggeber:

Staatliches Umweltamt Herten
Gartenstraße 27
45699 Herten

FLICK INGENIEURGEMEINSCHAFT GmbH

Adresse	Bahnhofstraße 14 - 46414 Rhede		
Fon	02872 / 98089-1	Fax	02872 / 98089-3
E-mail	info@ing-flick.de		


Zeichnung:

bearbeitet:	Gomer / Schomborg
gezeichnet:	Müller
Datum:	12.11.2001
Datei:	K173/001/cad/längsschnitte.dgn

Ahauser Aa
Station 4+630 bis 7+115

+ 25,00 m+NN

WSP HQ 100		m+NN
Rechtes Ufer		m+NN
Linkes Ufer		m+NN
Sohle		m+NN
Station		

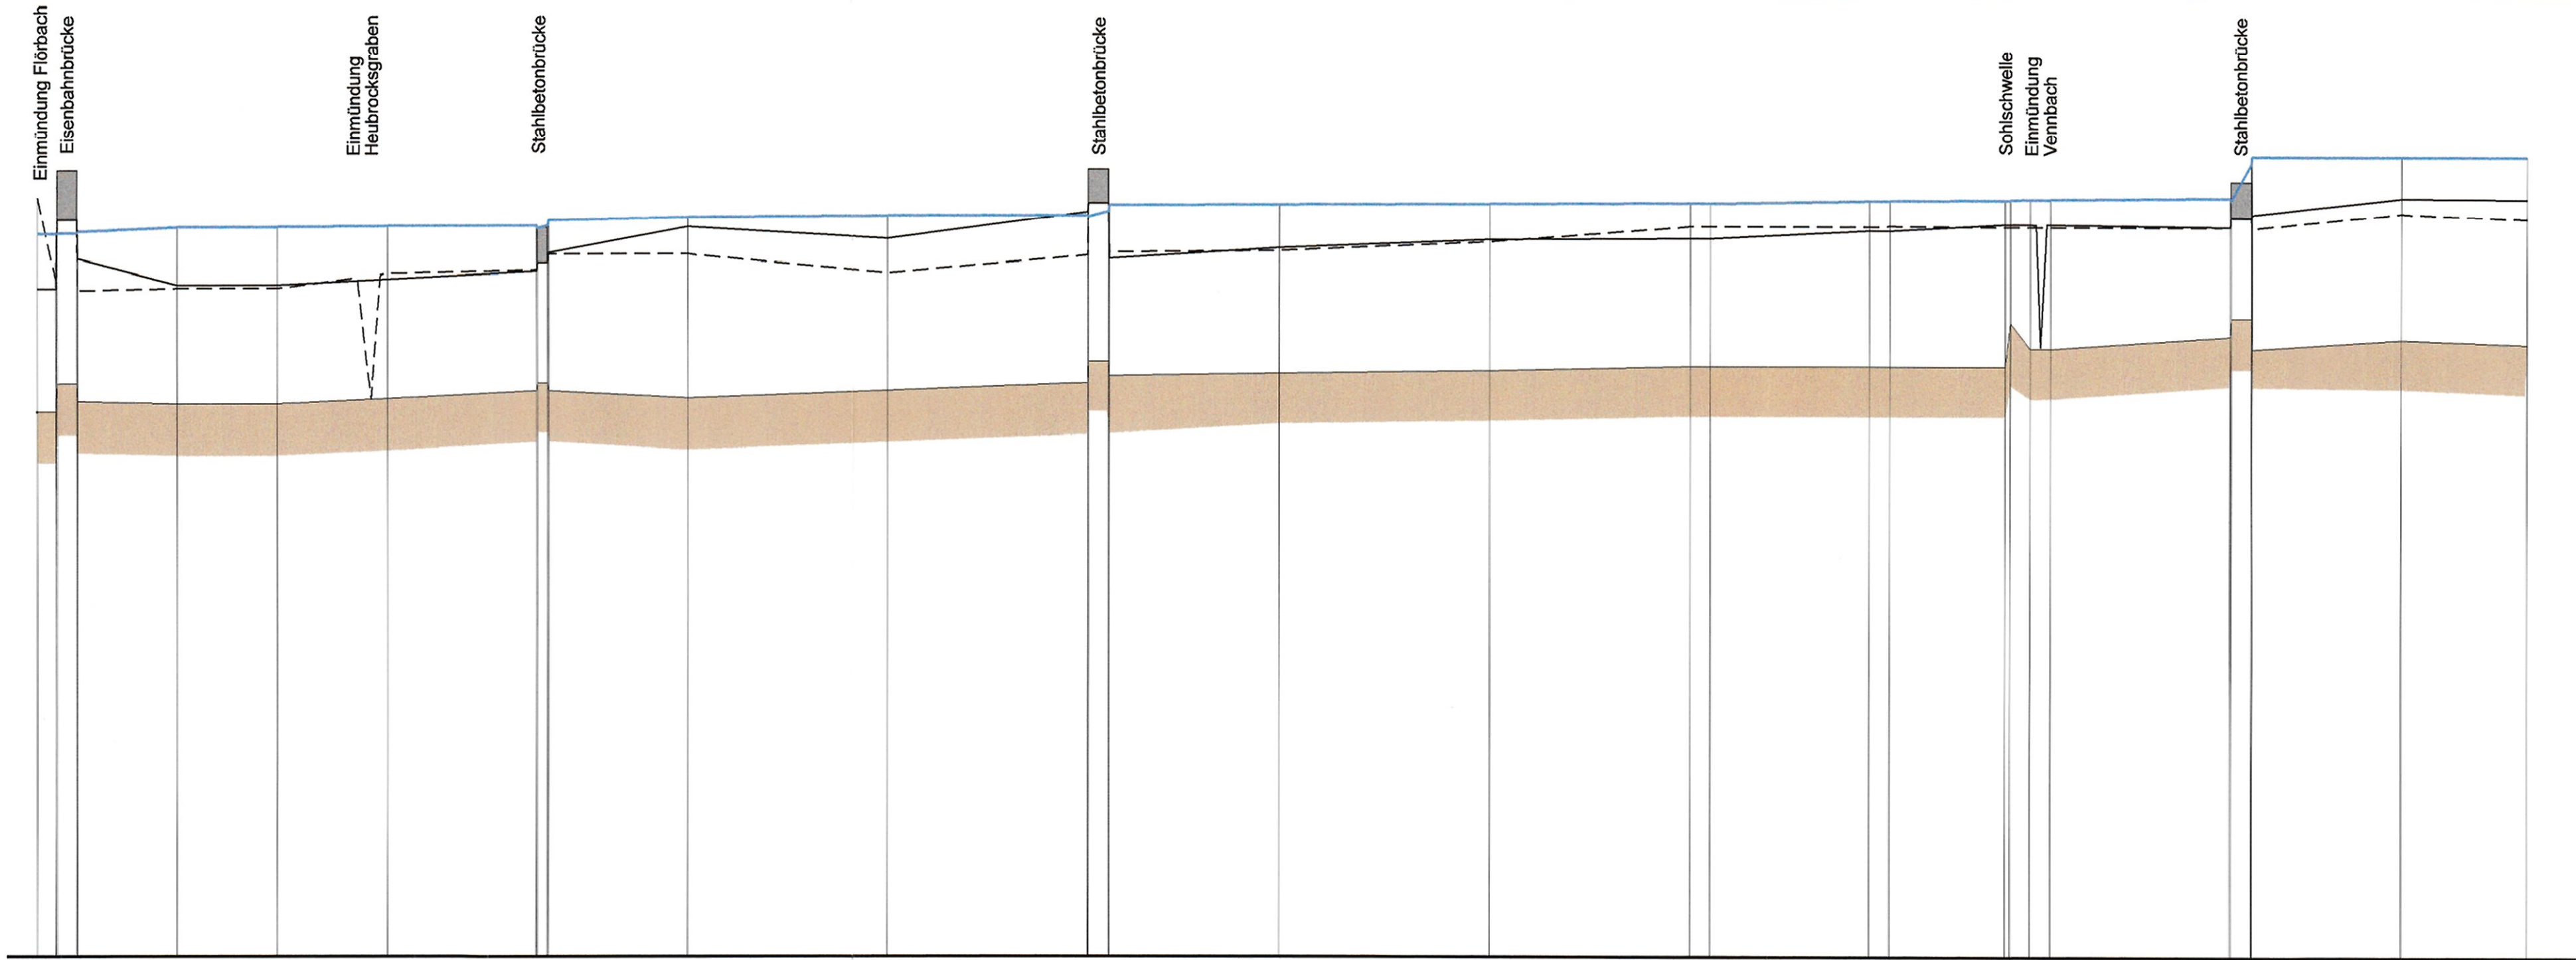

004+630.000	35.85	38.47	38.31	39.38
004+639.000	35.85	38.47	38.31	39.38
004+650.000	35.85	38.47	38.31	39.38
004+660.000	35.85	38.47	38.31	39.38
004+671.000	36.05	38.28	38.89	39.41
004+770.000	36.00	38.32	38.38	39.50
004+870.000	36.00	38.32	38.38	39.51
004+980.000	36.10	38.61	38.49	39.52
005+129.000	36.25	38.67	38.64	39.53
005+130.000	36.40	38.80	38.80	39.48
005+140.000	36.40	38.80	38.80	39.52
005+141.000	36.25	38.97	39.00	39.63
005+280.000	36.10	38.75	39.51	39.69
005+480.000	36.25	38.60	39.27	39.72
005+670.000	36.40	38.95	39.79	39.73
005+679.000	36.85	38.97	38.97	39.60
005+700.000	36.85	39.01	38.88	39.93
005+870.000	36.60	39.04	39.06	39.95
006+080.000	36.65	39.22	39.26	39.96
006+280.000	36.75	39.52	39.29	39.99
006+300.000	36.75	39.52	39.29	39.98
006+460.000	36.75	39.54	39.45	40.03
006+480.000	36.75	39.54	39.45	40.04
006+595.000	36.75	39.52	39.57	40.06
006+600.000	37.61	39.52	39.57	40.06
006+620.000	37.10	39.52	39.57	40.07
006+640.000	37.10	39.52	39.57	40.07
006+819.000	37.35	39.53	39.53	40.11
006+820.000	37.70	39.73	38.73	40.08
006+841.000	37.10	39.51	39.78	40.92
006+990.000	37.30	39.80	39.89	40.93
007+115.000	37.20	39.70	40.09	40.93

Änderungen:

Index	Datum	Name	Art der Änderung

Staatliches Umweltamt Herten

Ermittlung des natürlichen Überschwemmungsgebietes der
Ahauser Aa basierend auf einem Abflußereignis HQ 100,
einschließlich Aa-Umflut

Längsschnitt Ahauser Aa
Stat. 4+630 bis 7+115

Maßstab:	1:5000/100
Anlage:	7.02
Zeichnungs-Nr.:	K173.001.07.02

Auftraggeber:

Staatliches Umweltamt Herten
Gartenstraße 27
45699 Herten

FLICK INGENIEURGEMEINSCHAFT GmbH

Adresse	Bahnhofstraße 14 - 46414 Rhede		
Fon	02872 / 98089-1	Fax	02872 / 98089-3
E-mail	info@ing-flick.de		


Zeichnung:

bearbeitet:	Gomer / Schomborg
gezeichnet:	Müller
Datum:	12.11.2001
Datei:	K173/001/cad/längsschnitte.dgn

Ahauser Aa
Station 7+115 bis 9+810

+ 30,00 m+NN

WSP HQ 100		m+NN
Rechtes Ufer		m+NN
Linkes Ufer		m+NN
Sohle		m+NN
Station		

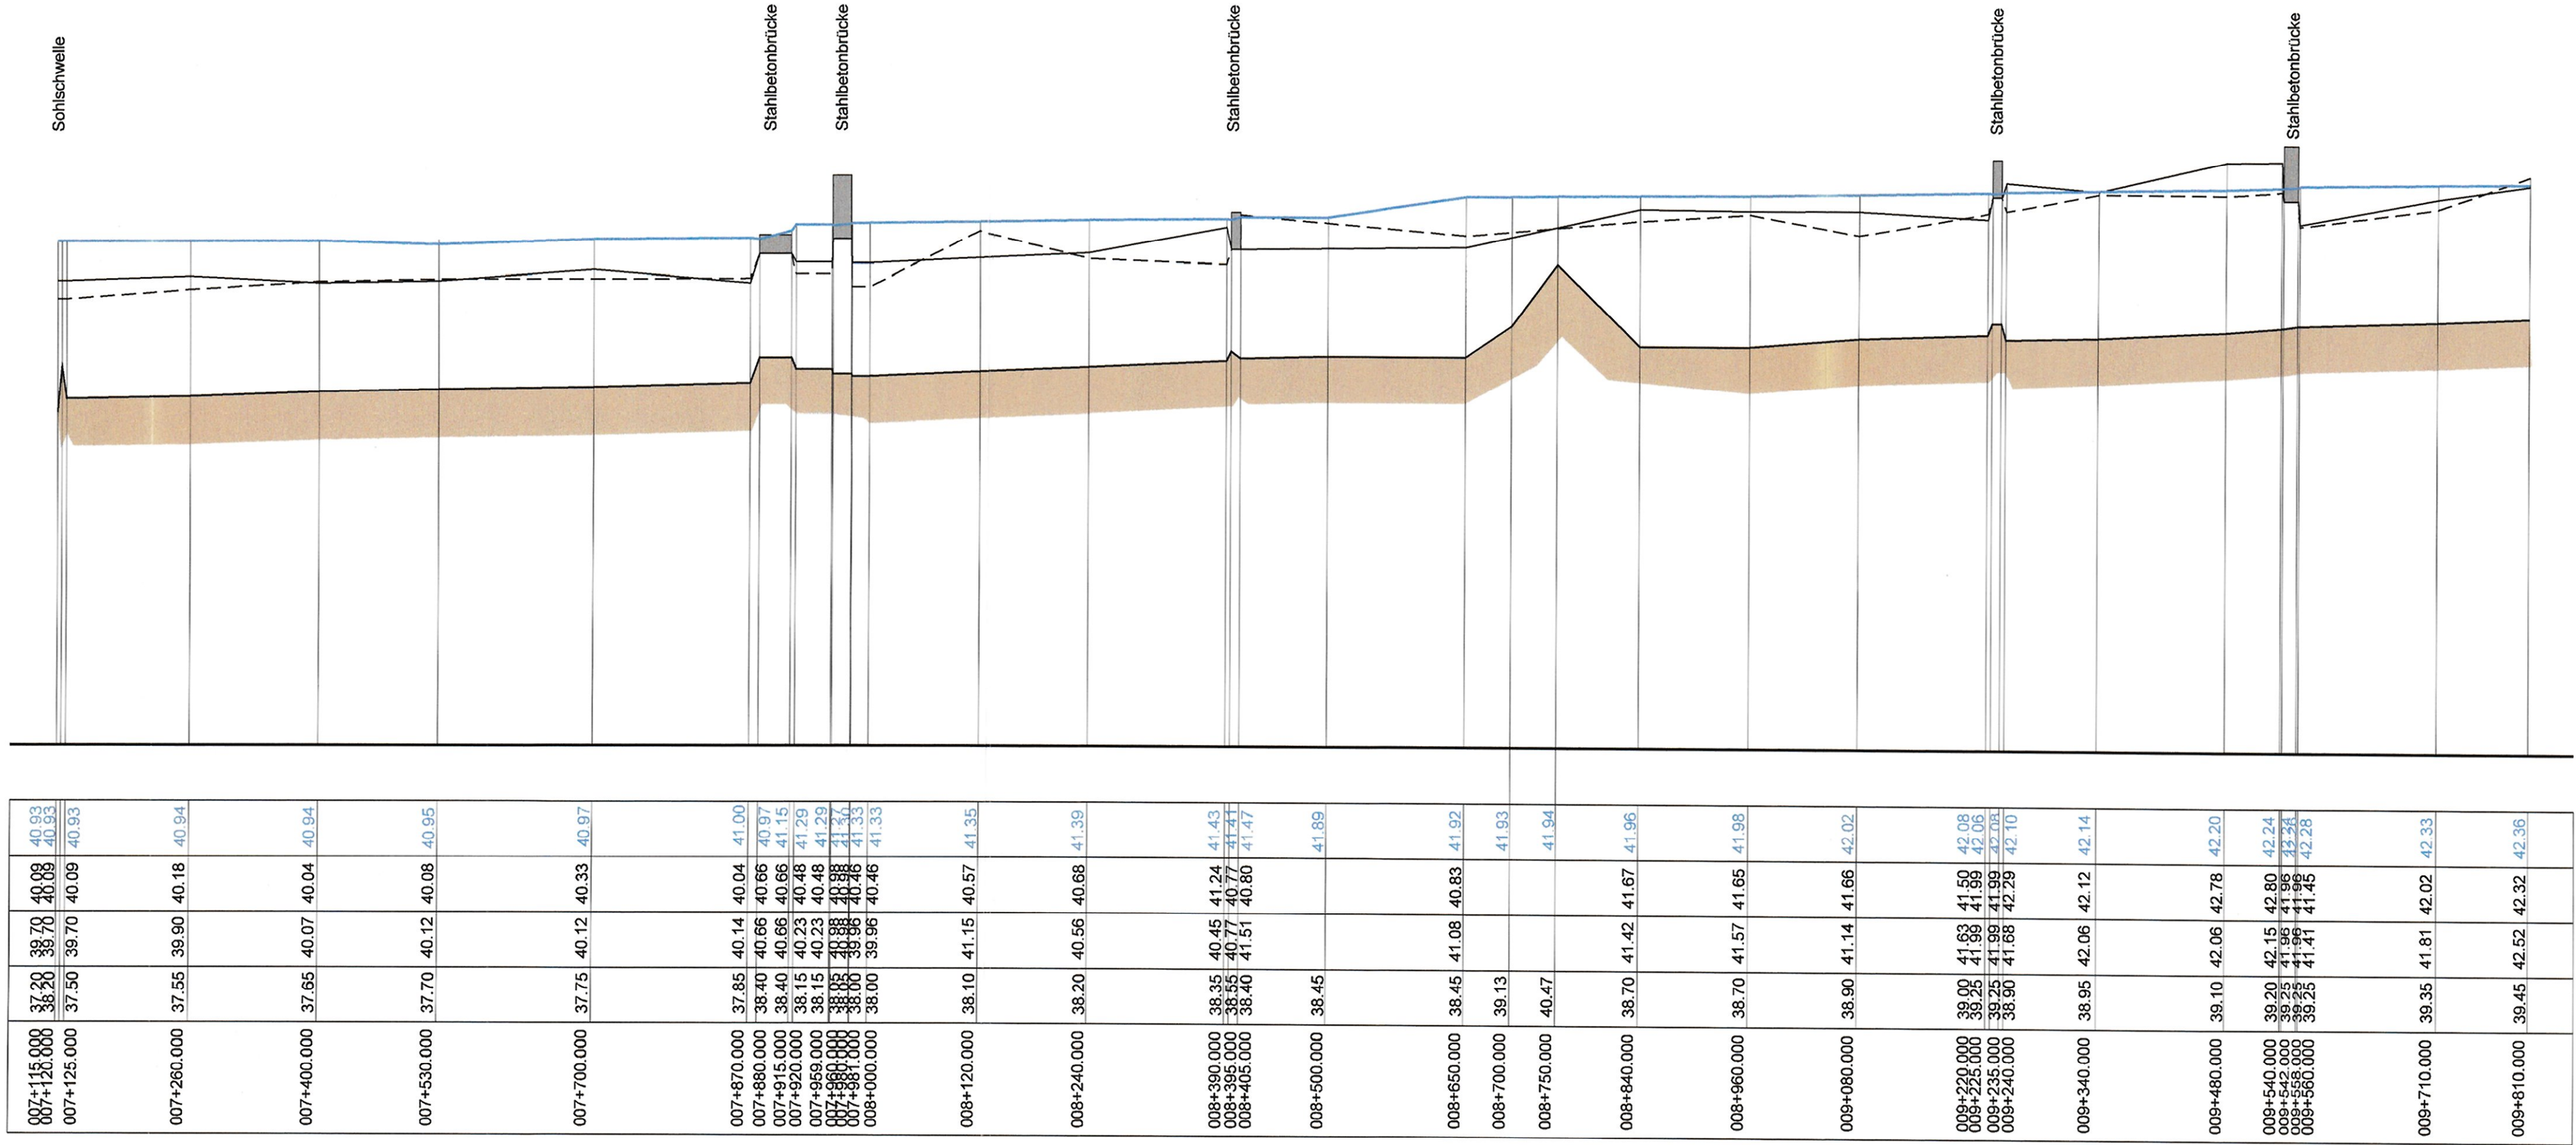

Änderungen:

Index	Datum	Name	Art der Änderung

Staatliches Umweltamt Herten

Ermittlung des natürlichen Überschwemmungsgebietes der
Ahauser Aa basierend auf einem Abflußereignis HQ 100,
einschließlich Aa-Umflut

**Längsschnitt Ahauser Aa
Stat. 7+115 bis 9+810**

Maßstab:	1:5000/100
Anlage:	7.03
Zeichnungs-Nr.:	K173.001.07.03

Auftraggeber:

Staatliches Umweltamt Herten
Gartenstraße 27
45699 Herten

FLICK INGENIEURGEMEINSCHAFT GmbH

Adresse	Bahnhofstraße 14 - 46414 Rhede		
Fon	02872 / 98089-1	Fax	02872 / 98089-3
E-mail	info@ing-flick.de		


Zeichnung:

bearbeitet:	Gomer / Schomborg
gezeichnet:	Müller
Datum:	12.11.2001
Datei:	K173/001/cad/längsschnitte.dgn

Ahauser Aa
Station 9+810 bis 12+950

+ 32,00 m+NN

WSP HQ 100		m+NN
Rechtes Ufer		m+NN
Linkes Ufer		m+NN
Sohle		m+NN
Station		

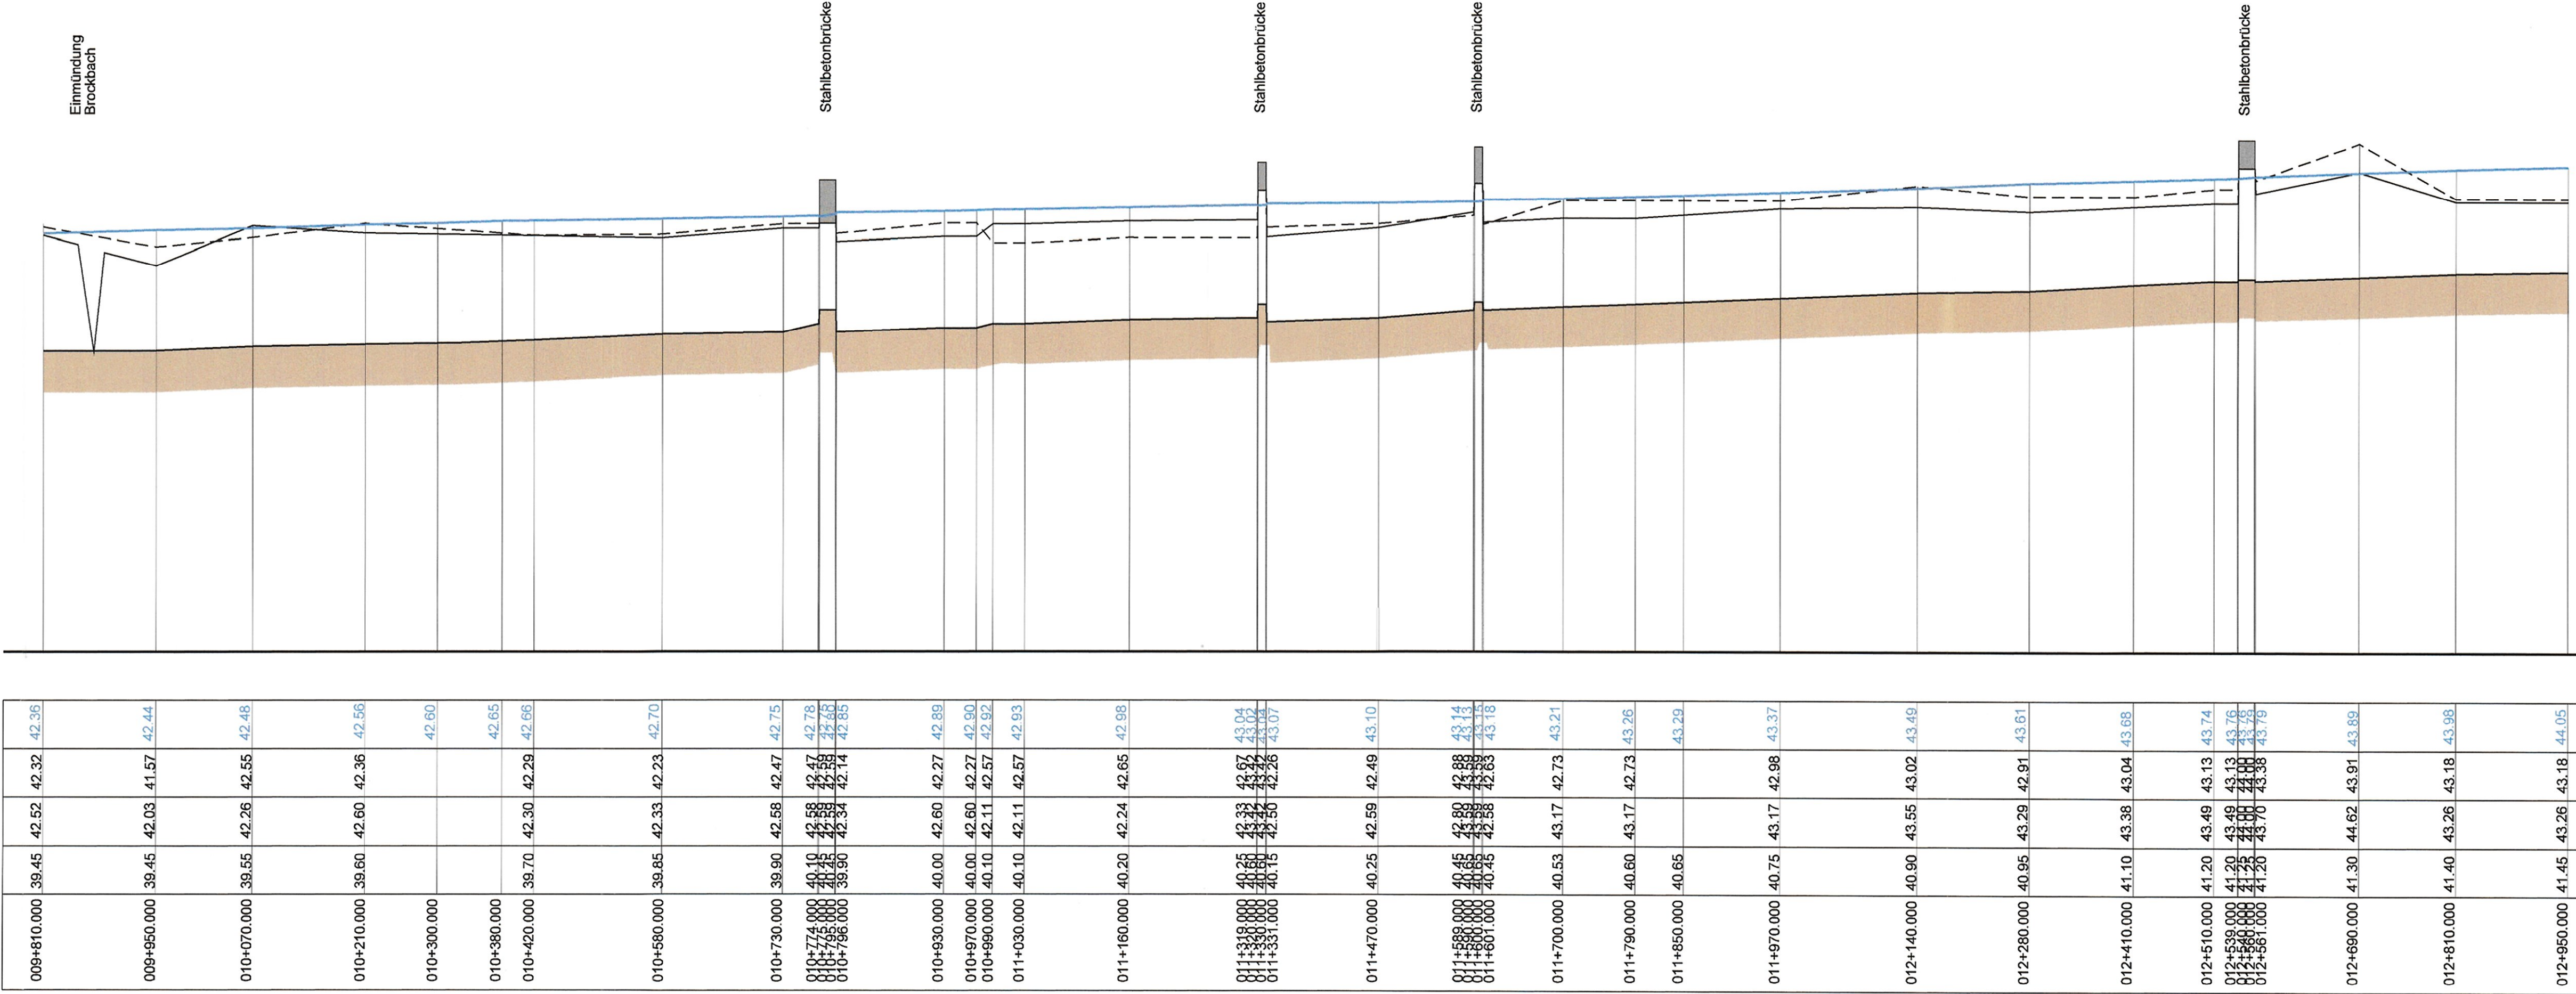

Änderungen:

Index	Datum	Name	Art der Änderung

Staatliches Umweltamt Herten

Ermittlung des natürlichen Überschwemmungsgebietes der
Ahauser Aa basierend auf einem Abflußereignis HQ 100,
einschließlich Aa-Umflut

Längsschnitt Ahauser Aa
Stat. 9+810 bis 12+950

Maßstab:	1:5000/100
Anlage:	7.04
Zeichnungs-Nr.:	K173.001.07.04

Auftraggeber:

Staatliches Umweltamt Herten
Gartenstraße 27
45699 Herten

FLICK INGENIEURGEMEINSCHAFT GmbH


Adresse	Bahnhofstraße 14 - 46414 Rhede		
Fon	02872 / 98089-1	Fax	02872 / 98089-3
E-mail	info@ing-flick.de		

Zeichnung:


bearbeitet:	Gomer / Schomborg
gezeichnet:	Müller
Datum:	12.11.2001
Datei:	K173/001/cad/längsschnitte.dgn

Ahauser Aa

Station 12+950 bis 14+500

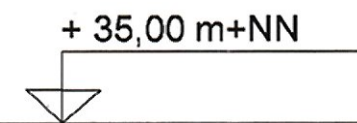

WSP HQ 100		m+NN
Rechtes Ufer		m+NN
Linkes Ufer		m+NN
Sohle		m+NN
Station		

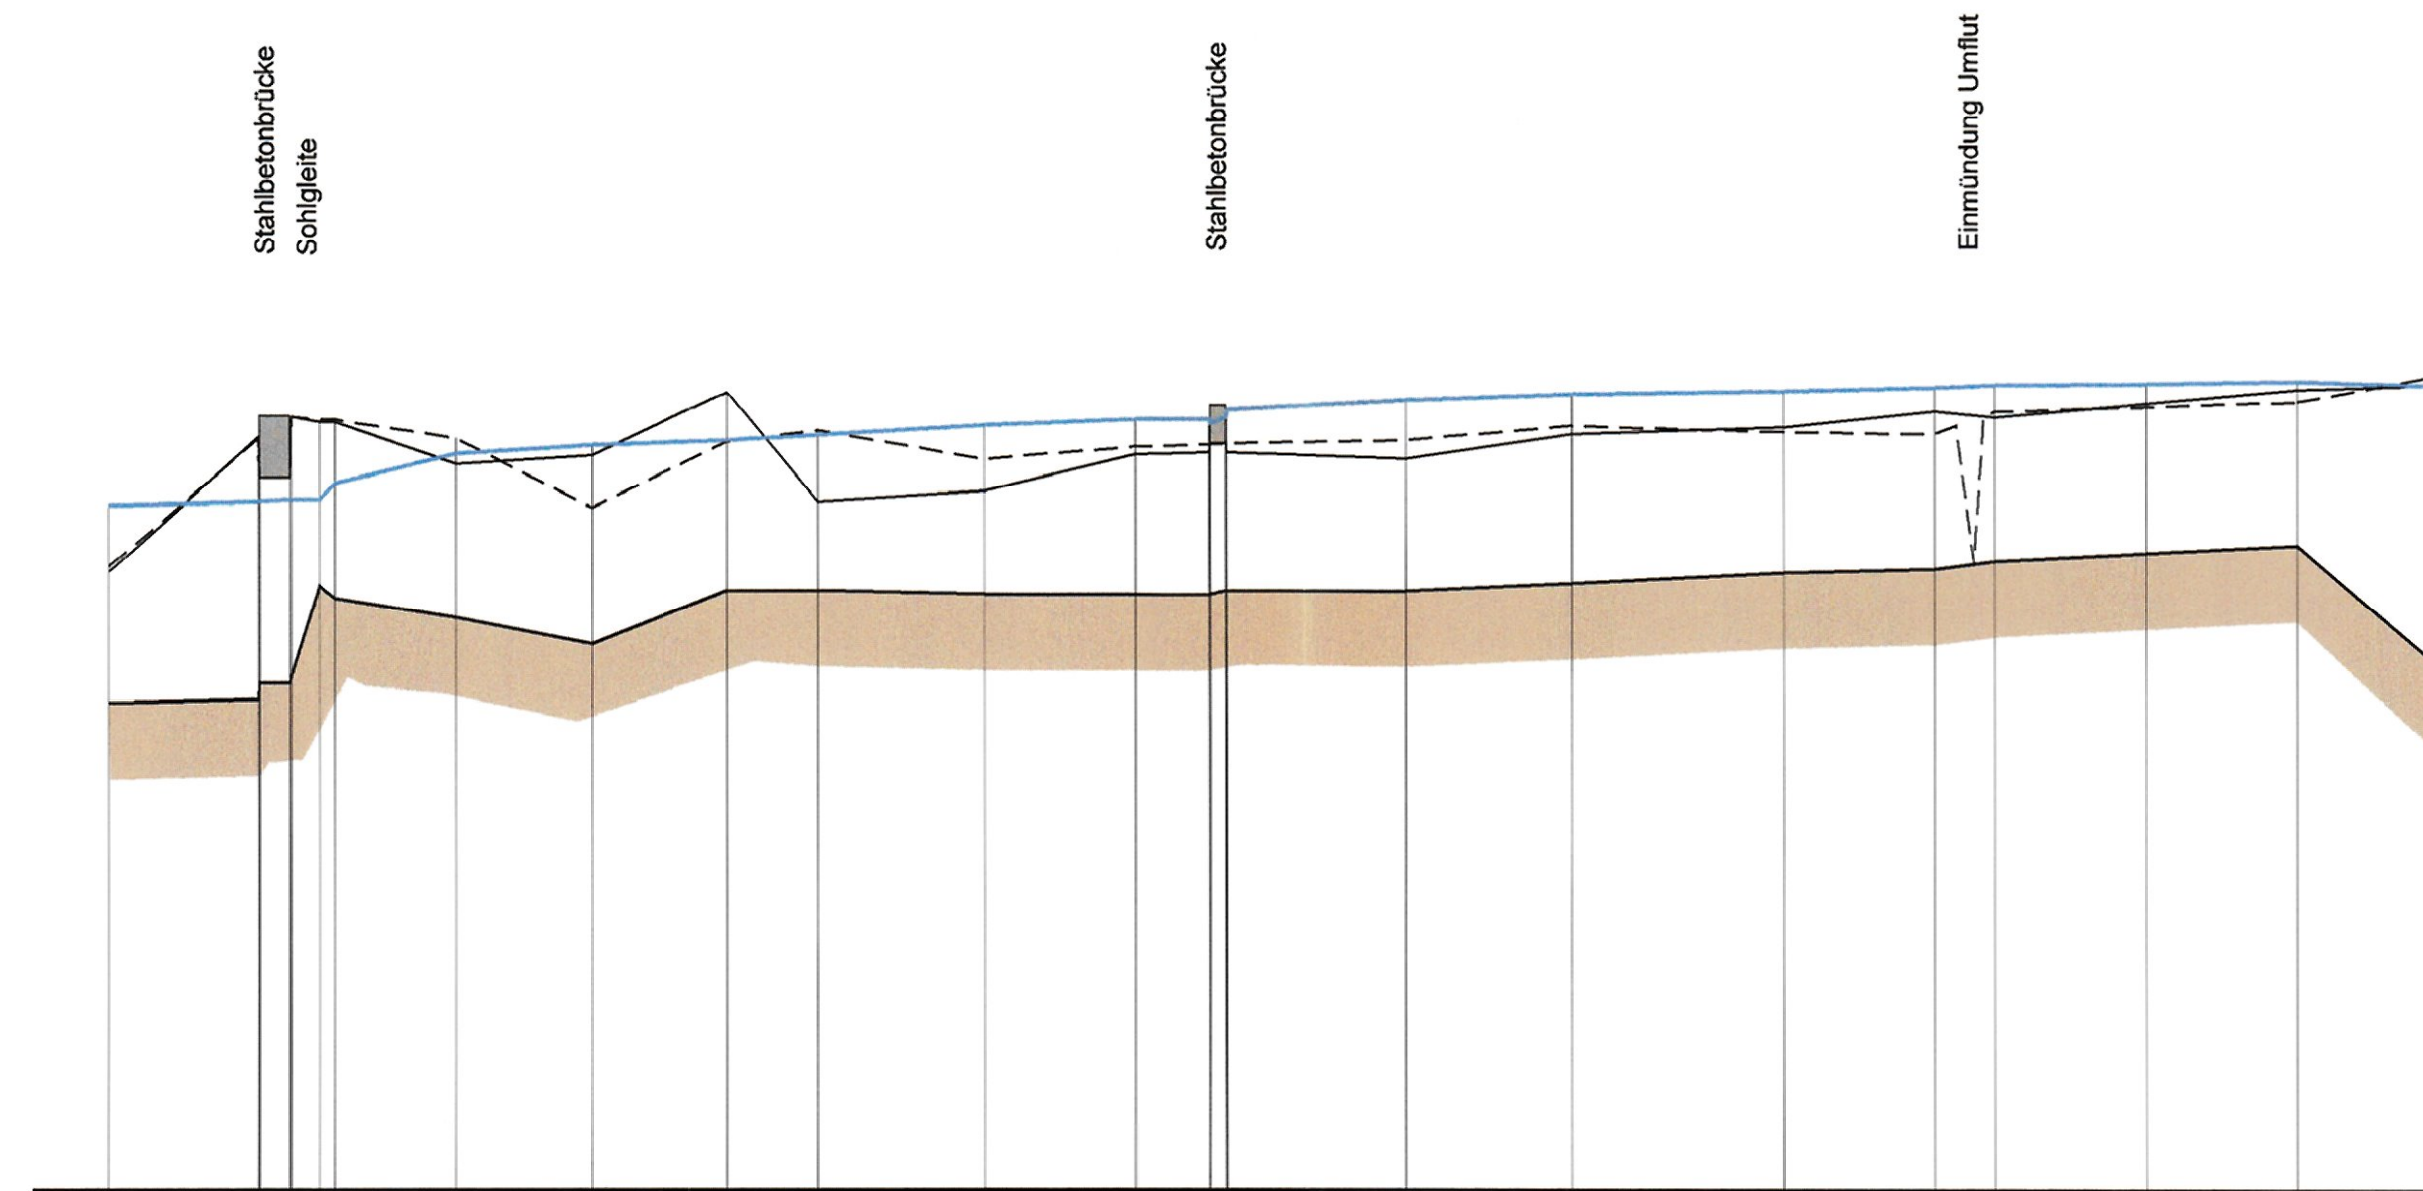

012+950.000	41.45	43.26	43.18	44.05
013+049.000	41.50	44.91	44.93	44.10
013+050.000	41.78	44.41	44.41	44.19
013+076.000	41.70	45.20	45.20	44.13
013+071.000	42.86	45.18	45.13	44.12
013+090.000	42.86	45.18	45.13	44.33
013+180.000	42.55	44.92	44.58	44.71
013+270.000	42.20	44.02	44.69	44.82
013+360.000	42.90	44.87	45.53	44.88
013+420.000	42.90	45.01	44.09	44.95
013+530.000	42.85	44.64	44.22	45.08
013+630.000	42.85	44.80	44.70	45.14
013+679.000	42.85	44.84	44.72	45.16
013+680.000	42.90	44.84	44.84	45.10
013+690.000	42.90	44.84	44.84	45.18
013+691.000	42.85	44.84	44.72	45.28
013+810.000	42.90	44.89	44.65	45.41
013+920.000	43.00	45.08	44.97	45.48
014+060.000	43.15	45.00	45.06	45.53
014+160.000	43.20	44.98	45.27	45.58
014+200.000	43.30	45.27	45.20	45.61
014+300.000				45.63
014+400.000	43.50	45.40	45.55	45.66
014+500.000	43.04	45.76	45.62	45.70

Änderungen:

Index	Datum	Name	Art der Änderung

Staatliches Umweltamt Herten

Ermittlung des natürlichen Überschwemmungsgebietes der
Ahauser Aa basierend auf einem Abflußereignis HQ 100,
einschließlich Aa-Umflut

Längsschnitt Ahauser Aa
Stat. 12+950 bis 14+500

Maßstab:	1:5000/100
Anlage:	7.05
Zeichnungs-Nr.:	K173.001.07.05

Auftraggeber:

Staatliches Umweltamt Herten
Gartenstraße 27
45699 Herten

FLICK INGENIEURGEMEINSCHAFT GmbH

Adresse	Bahnhofstraße 14 - 46114 Rhede		
Fon	02872 / 98089-1	Fax	02872 / 98089-3
E-mail	info@ing-flick.de		


Zeichnung:

bearbeitet:	Gomer / Schomborg
gezeichnet:	Müller
Datum:	12.11.2001
Datei:	K173/001/cad/längsschnitte.dgn

Ahauser Aa
Station 14+500 bis 16+920

31 00 m+NN

WSP HQ 100	—	m + NN
Rechtes Ufer	—	m+NN
Linkes Ufer	- - -	m+NN
Sohle	—	m+NN
Station		

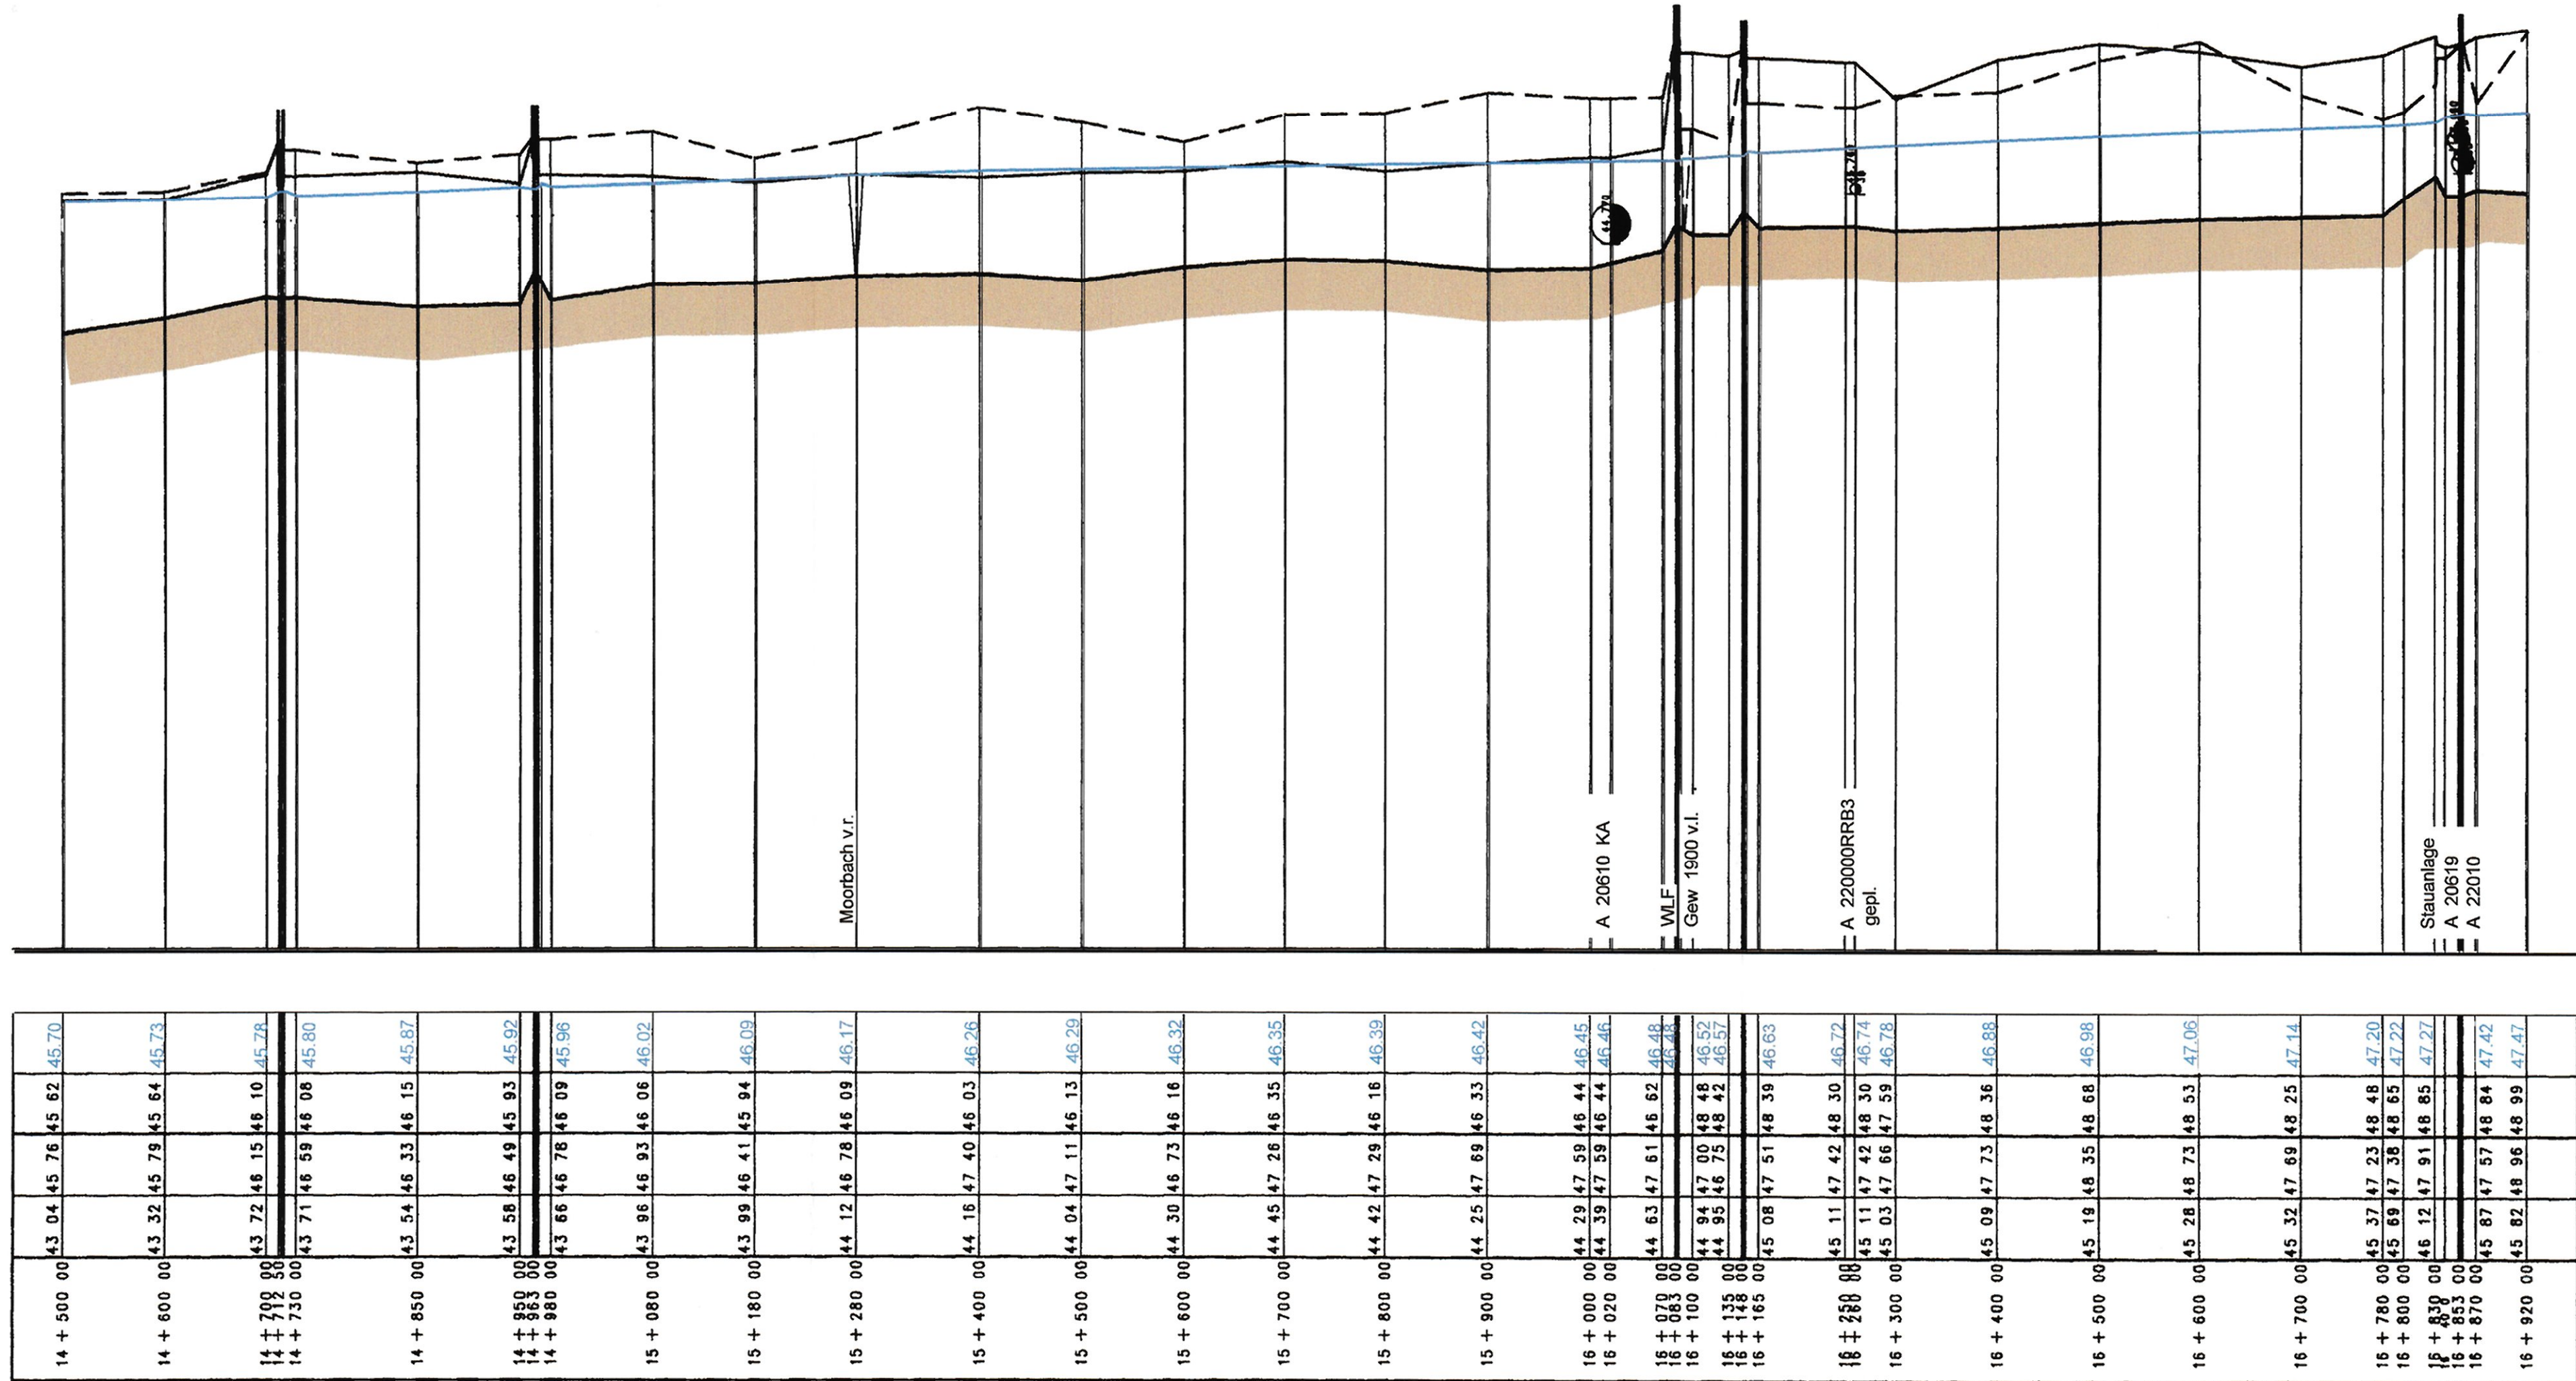

Stat. km+m	Auslauf-Nr.	Sohle m+NN	DN mm
Ahauser Aa			
16+020	20630	44,77	1000
16+250	220000RRB3	45,76	300
16+853	20619	46,66	600
16+857	22010	46,21	600
Nebengewässer (Stat. der Aa)			
16+090	22034	45,31	1200
16+090	Aus1Kus	45,52	1200
16+090	Aus2Kus	46,10	250
19+090	22091	46,33	1100

Änderungen:				
Index	Datum	Name	Art der Änderung	

Staatliches Umweltamt Herten

Ermittlung des natürlichen Überschwemmungsgebietes der Ahauser Aa basierend auf einem Abflußereignis HQ 100, einschließlich Aa-Umflut

Längsschnitt Ahauser Aa
Stat. 14+500 bis 16+920

Maßstab:	1:5000/100
Anlage:	7.06
Zeichnungs-Nr.:	K173.001.07.06
Staatliches Umweltamt Herten	
Gartenstraße 27	
45699 Herten	

FLICK INGENIEURGEMEINSCHAFT GmbH			
Adresse	Bahnhofstraße 14 - 46414 Rhede		
Fon	02872 / 98089-1	Fax	02872 / 98089-3
E-mail	info@ing-flick.de		


gezeichnet:	Gomer / Schomborg
Datum:	Müller
Datei:	12.11.2001
	K173/001/cad/längsschnitte.dgn

Ahauser Aa
Station 16+920 bis 19+410

35.00 m+NN

WSP HQ 100		m+NN
Rechtes Ufer		m+NN
Linkes Ufer		m+NN
Sohle		m+NN
Station		

16 + 920.00	45.92	48.96	48.99	47.47
16 + 945.00	45.94	48.96	48.99	47.50
17 + 000.00	45.93	48.12	49.03	47.55
17 + 040.00	46.18	48.57	48.85	47.58
17 + 070.00	46.01	48.80	48.80	47.65
17 + 100.00	46.23	48.33	48.81	47.73
17 + 120.00	46.23	48.30	48.75	47.81
17 + 155.00	46.22	48.27	48.87	47.88
17 + 180.00	46.36	49.53	49.90	47.96
17 + 200.00	46.38	49.70	49.70	48.00
17 + 215.00	46.42	48.58	48.73	48.54
17 + 230.00	46.37	50.35	50.35	48.59
17 + 245.00	46.36	50.46	50.46	48.88
17 + 260.00	46.38	49.70	49.70	48.44
17 + 275.00	46.31	49.53	49.42	48.93
17 + 290.00	46.36	49.62	49.50	48.97
17 + 305.00	46.39	48.45	48.52	49.01
17 + 320.00	47.45	48.87	49.67	49.06
17 + 335.00	47.48	49.22	49.31	49.11
17 + 350.00	47.49	49.06	49.17	49.14
17 + 365.00	47.51	49.12	49.19	49.18
17 + 380.00	47.41	49.59	49.02	49.22
17 + 395.00	47.71	49.41	49.03	49.26
17 + 410.00	47.97	49.75	49.75	49.35
17 + 425.00	48.03	50.12	49.95	49.41
17 + 440.00	48.20	51.11	51.11	49.64
17 + 455.00	48.20	51.15	51.23	49.75
17 + 470.00	48.27	51.55	51.50	49.84
17 + 485.00	48.28	50.80	51.14	49.86
17 + 500.00	48.22	51.20	51.41	49.86
17 + 515.00	48.23	51.25	51.30	49.87
17 + 530.00	48.32	51.40	50.81	49.88
17 + 545.00	48.33	51.29	51.49	49.91
17 + 560.00	48.35	51.30	51.49	49.92
17 + 575.00	48.27	51.00	50.34	49.93
17 + 590.00	48.32	51.07	50.60	49.95
17 + 605.00	48.55	51.28	51.35	49.97
17 + 620.00	48.31	51.00	51.01	50.02
17 + 635.00	48.33	51.04	50.15	50.04
17 + 650.00	48.33	51.04	50.26	50.04
17 + 665.00	48.51	51.07	50.25	50.06
17 + 680.00	48.58	51.13	50.30	50.07
17 + 695.00	48.66	51.29	50.51	50.08
17 + 710.00	48.66	51.31	50.51	50.10
17 + 725.00	49.02	51.40	51.44	50.14
17 + 740.00	48.93	50.69	51.59	50.19
17 + 755.00	49.14	50.40	50.77	50.22
17 + 770.00	49.33	50.65	50.75	50.28
17 + 785.00	49.35	50.92	51.10	50.35
17 + 800.00	49.39	51.12	51.06	50.48
17 + 815.00	49.45	51.09	51.03	50.59
17 + 830.00	49.44	51.83	51.58	50.71
17 + 845.00	49.49	51.43	51.60	50.79

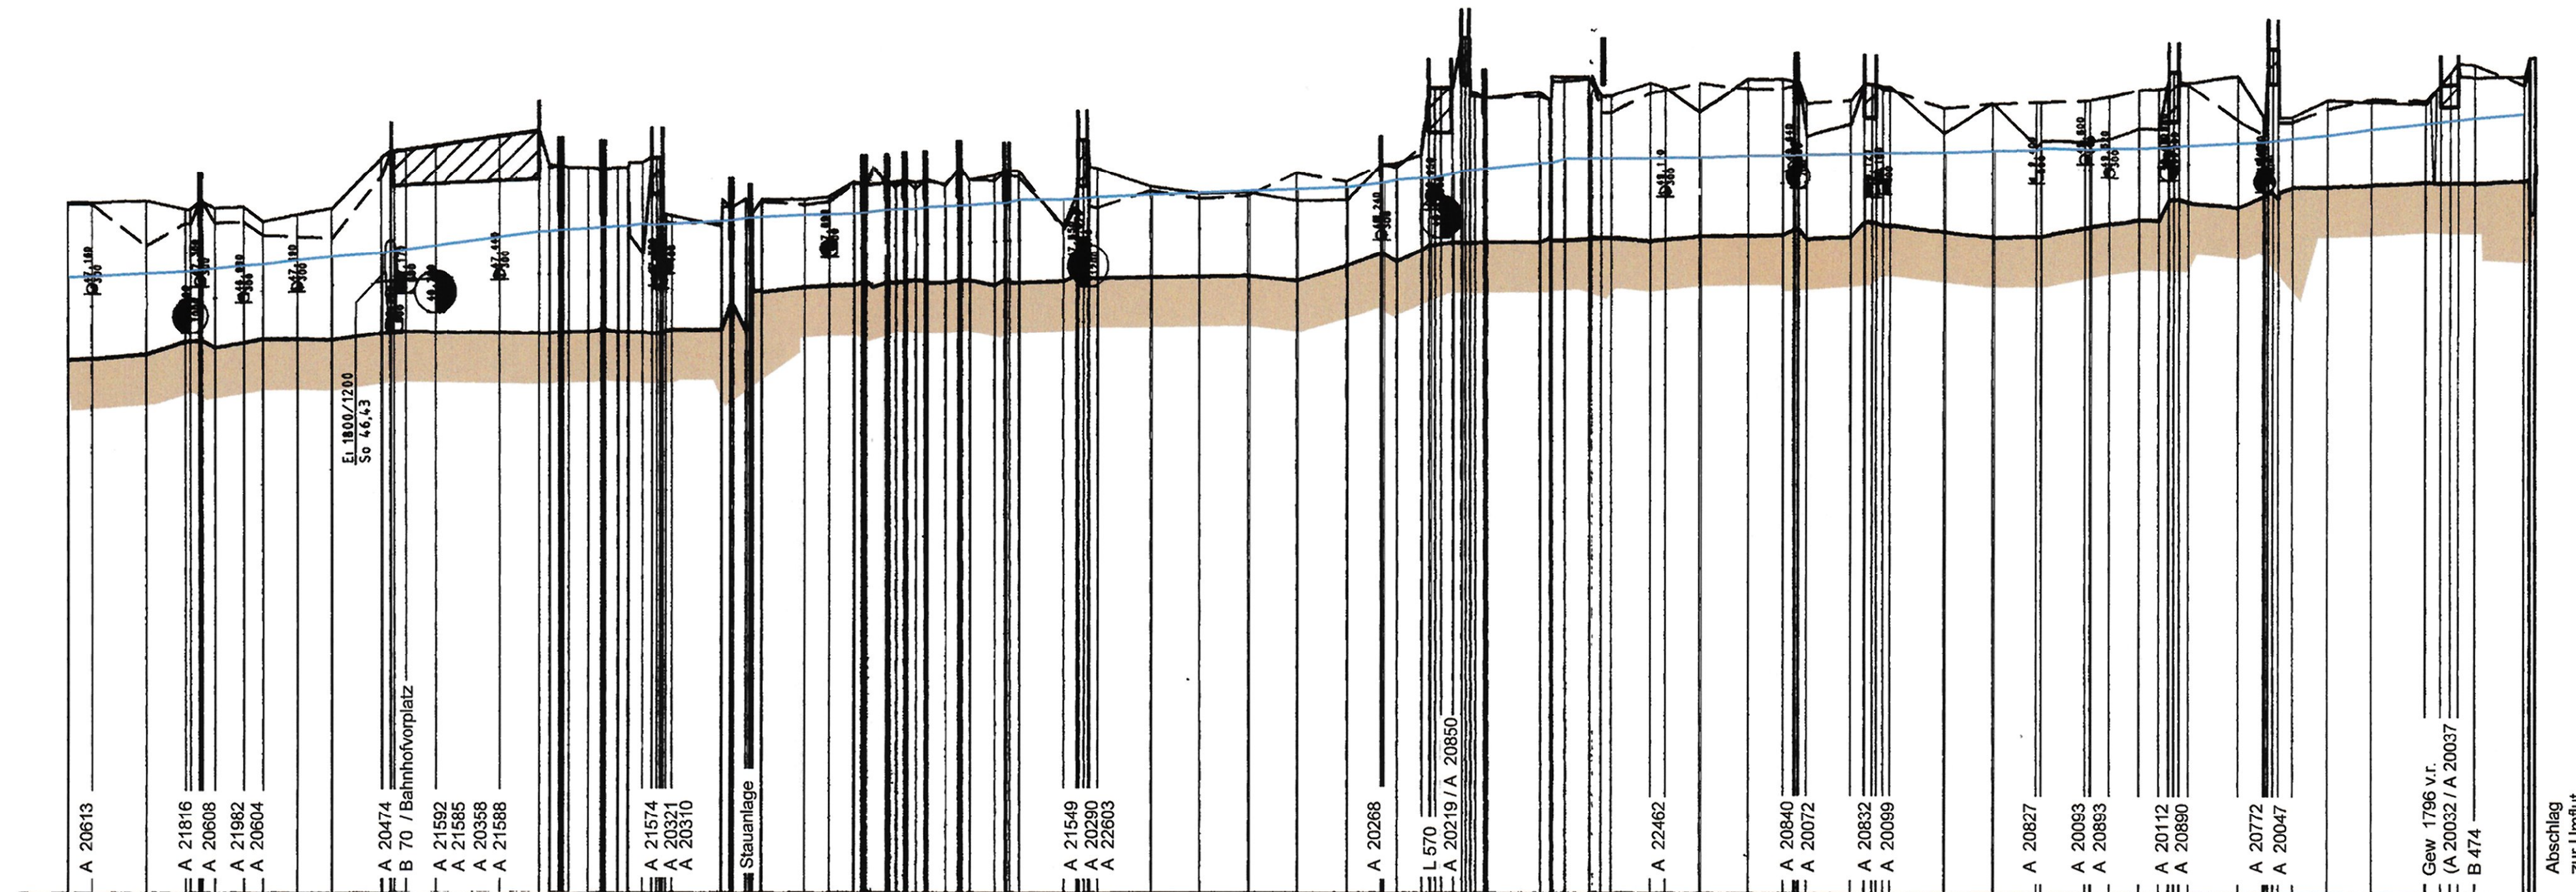

Stat. km+m	Auslauf-Nr.	Sohle m+NN	DN mm	Stat. km+m	Auslauf-Nr.	Sohle m+NN	DN mm
Ahauser Aa							
16+945	20613	47,16	300	18+535	22462	49,11	300
17+045	21816	46,36	1000	18+666	20840	49,64	300
17+055	20608	47,30	300	18+671	20072	49,30	700
17+100	21982	46,98	300	18+747	20832	49,12	400
17+155	20604	47,19	300	18+758	20099	19,18	400
17+249	20474	46,43	El1800/1200	18+915	20827	49,40	400
17+253	21592	46,35	500	18+965	20093	49,80	300
17+265	21585	47,17	600	18+990	20893	49,52	300
17+295	20358	46,78	1200	19+050	20112	49,47	500
17+360	21588	47,44	300	19+050	20890	49,88	300
17+520	21574	47,32	300	19+147	20772	49,24	600
17+523	20321	47,26	400	19+147	20047	49,43	400
17+529	20310	47,56	400				
17+695	21564	47,89	500	Nebengewässer (Stat. der Aa)			
17+948	21549	47,65	400	19+320	20032	51,40	400
17+955	20290	47,87	400	19+320	20037	51,94	400
17+961	22603	47,29	1200	19+510	237239RRB6	49,81	300
18+260	20268	48,24	300	19+510	237239RRB3	49,81	300
19+314	20850	48,95	500	19+510	20020	52,72	600
18+320	20219	48,29	1200				

Änderungen:

Index	Datum	Name	Art der Änderung

Staatliches Umweltamt Herten

Ermittlung des natürlichen Überschwemmungsgebietes der
Ahauser Aa basierend auf einem Abflußereignis HQ 100,
einschließlich Aa-Umflut

Längsschnitt Ahauser Aa
Stat. 16+920 bis 19+410

Maßstab:	1:5000/100
Anlage:	7.07
Zeichnungs-Nr.:	K173.001.07.07

Auftraggeber:

Staatliches Umweltamt Herten
Gartenstraße 27
45699 Herten


FLICK INGENIEURGEMEINSCHAFT GmbH

Adresse	Bahnhofstraße 14 - 46414 Rhede		
Fon	02872 / 98089-1	Fax	02872 / 98089-3
E-mail	info@ing-flick.de		

Zeichnung:

bearbeitet:	Gomer / Schomborg
gezeichnet:	Müller
Datum:	12.11.2001
Datei:	K173/001/cad/längsschnitte.dgn

Ahauser Aa
Station 19+410 bis 22+350

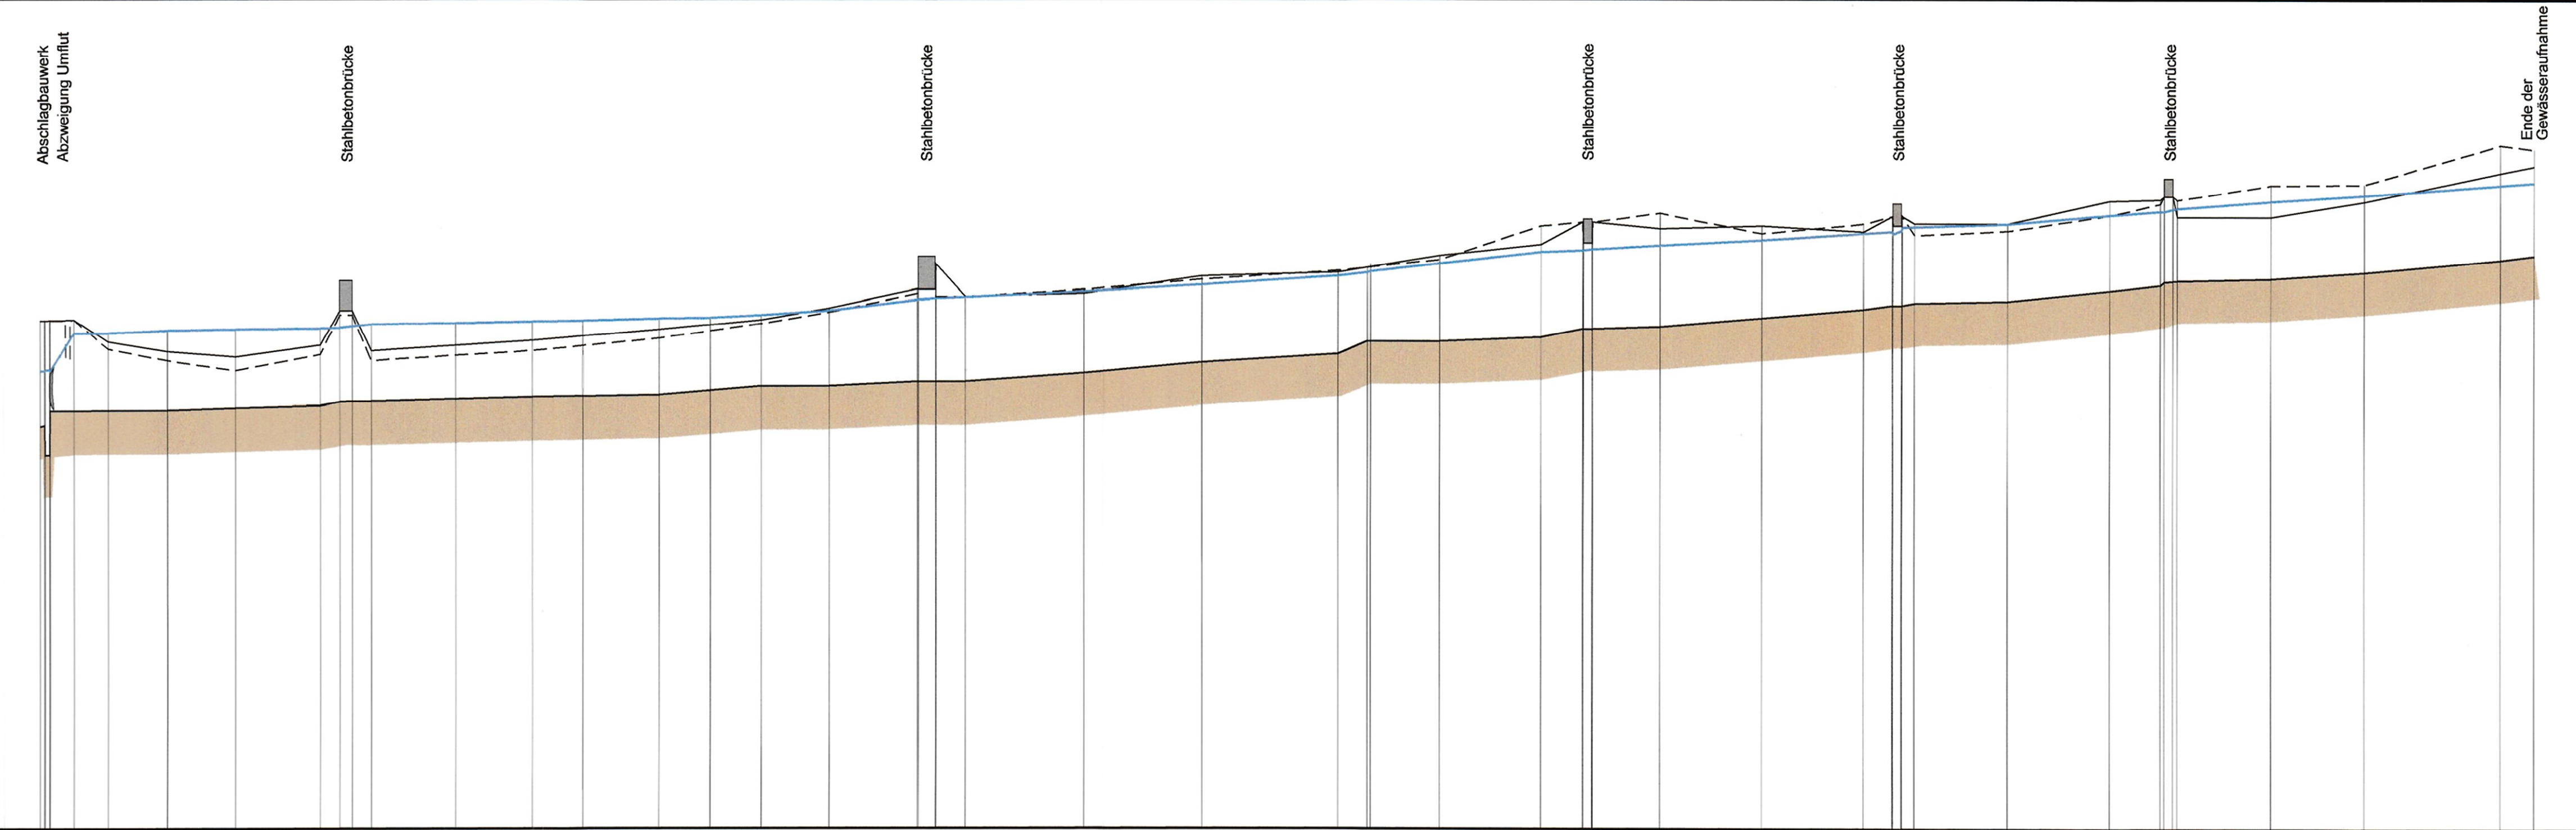

WSP HQ 100		m+NN
Rechtes Ufer		m+NN
Linkes Ufer		m+NN
Sohle		m+NN
Station		

19+410.000	49.48	50.79
19+415.000	49.83	50.68
19+420.000	49.83	50.91
19+425.000	49.83	50.78
19+430.000	49.83	51.67
19+435.000	49.85	51.47
19+440.000	49.85	51.68
19+445.000	49.85	51.74
19+450.000	49.85	51.74
19+455.000	49.90	51.11
19+460.000	49.90	51.76
19+465.000	49.95	51.38
19+470.000	50.04	51.80
19+475.000	50.05	51.83
19+480.000	50.05	51.88
19+485.000	50.05	51.88
19+490.000	50.10	51.91
19+495.000	50.15	51.48
19+500.000	50.15	51.94
19+505.000	50.15	51.96
19+510.000	50.20	51.74
19+515.000	50.20	52.00
19+520.000	50.30	52.02
19+525.000	50.40	52.08
19+530.000	50.40	52.08
19+535.000	50.40	52.19
19+540.000	50.50	52.42
19+545.000	50.50	52.42
19+550.000	50.50	52.46
19+555.000	50.50	52.48
19+560.000	50.70	52.61
19+565.000	50.70	52.57
19+570.000	50.95	52.97
19+575.000	51.15	53.07
19+580.000	51.15	53.08
19+585.000	51.45	53.27
19+590.000	51.55	53.54
19+595.000	51.75	53.58
19+600.000	51.75	53.58
19+605.000	51.75	53.61
19+610.000	51.80	53.70
19+615.000	52.00	53.83
19+620.000	52.20	53.99
19+625.000	52.30	54.03
19+630.000	52.30	54.03
Änderungen:				
Index	Datum	Name	Art der Änderung	

Staatliches Umweltamt Herten

Ermittlung des natürlichen Überschwemmungsgebietes der
Ahauser Aa basierend auf einem Abflußereignis HQ 100,
einschließlich Aa-Umflut

Längsschnitt Ahauser Aa Stat. 19+410 bis 22+350	Maßstab:	1:5000/100
	Anlage:	7.08
	Zeichnungs-Nr.:	K173.001.07.08

Auftraggeber:	Staatliches Umweltamt Herten
	Gartenstraße 27
	45699 Herten

FLICK INGENIEURGEMEINSCHAFT GmbH	Adresse	Bahnhofstraße 14 - 46414 Rhede
	Fon	02872 / 98089-1
	Fax	02872 / 98089-3
	E-mail	info@ing-flick.de

Zeichnung:	bearbeitet:	Gomer / Schomborg
	gezeichnet:	Müller
	Datum:	12.11.2001
	Datei:	K173/001/cad/längsschnitte.dgn