

Ende Gewässerregulierung
Durchlass L851

BRUECKE


BRUECKE

Bruecke Klaeranlage

Bruecke

Holzsteg


Bruecke
Einmündung Meersbach

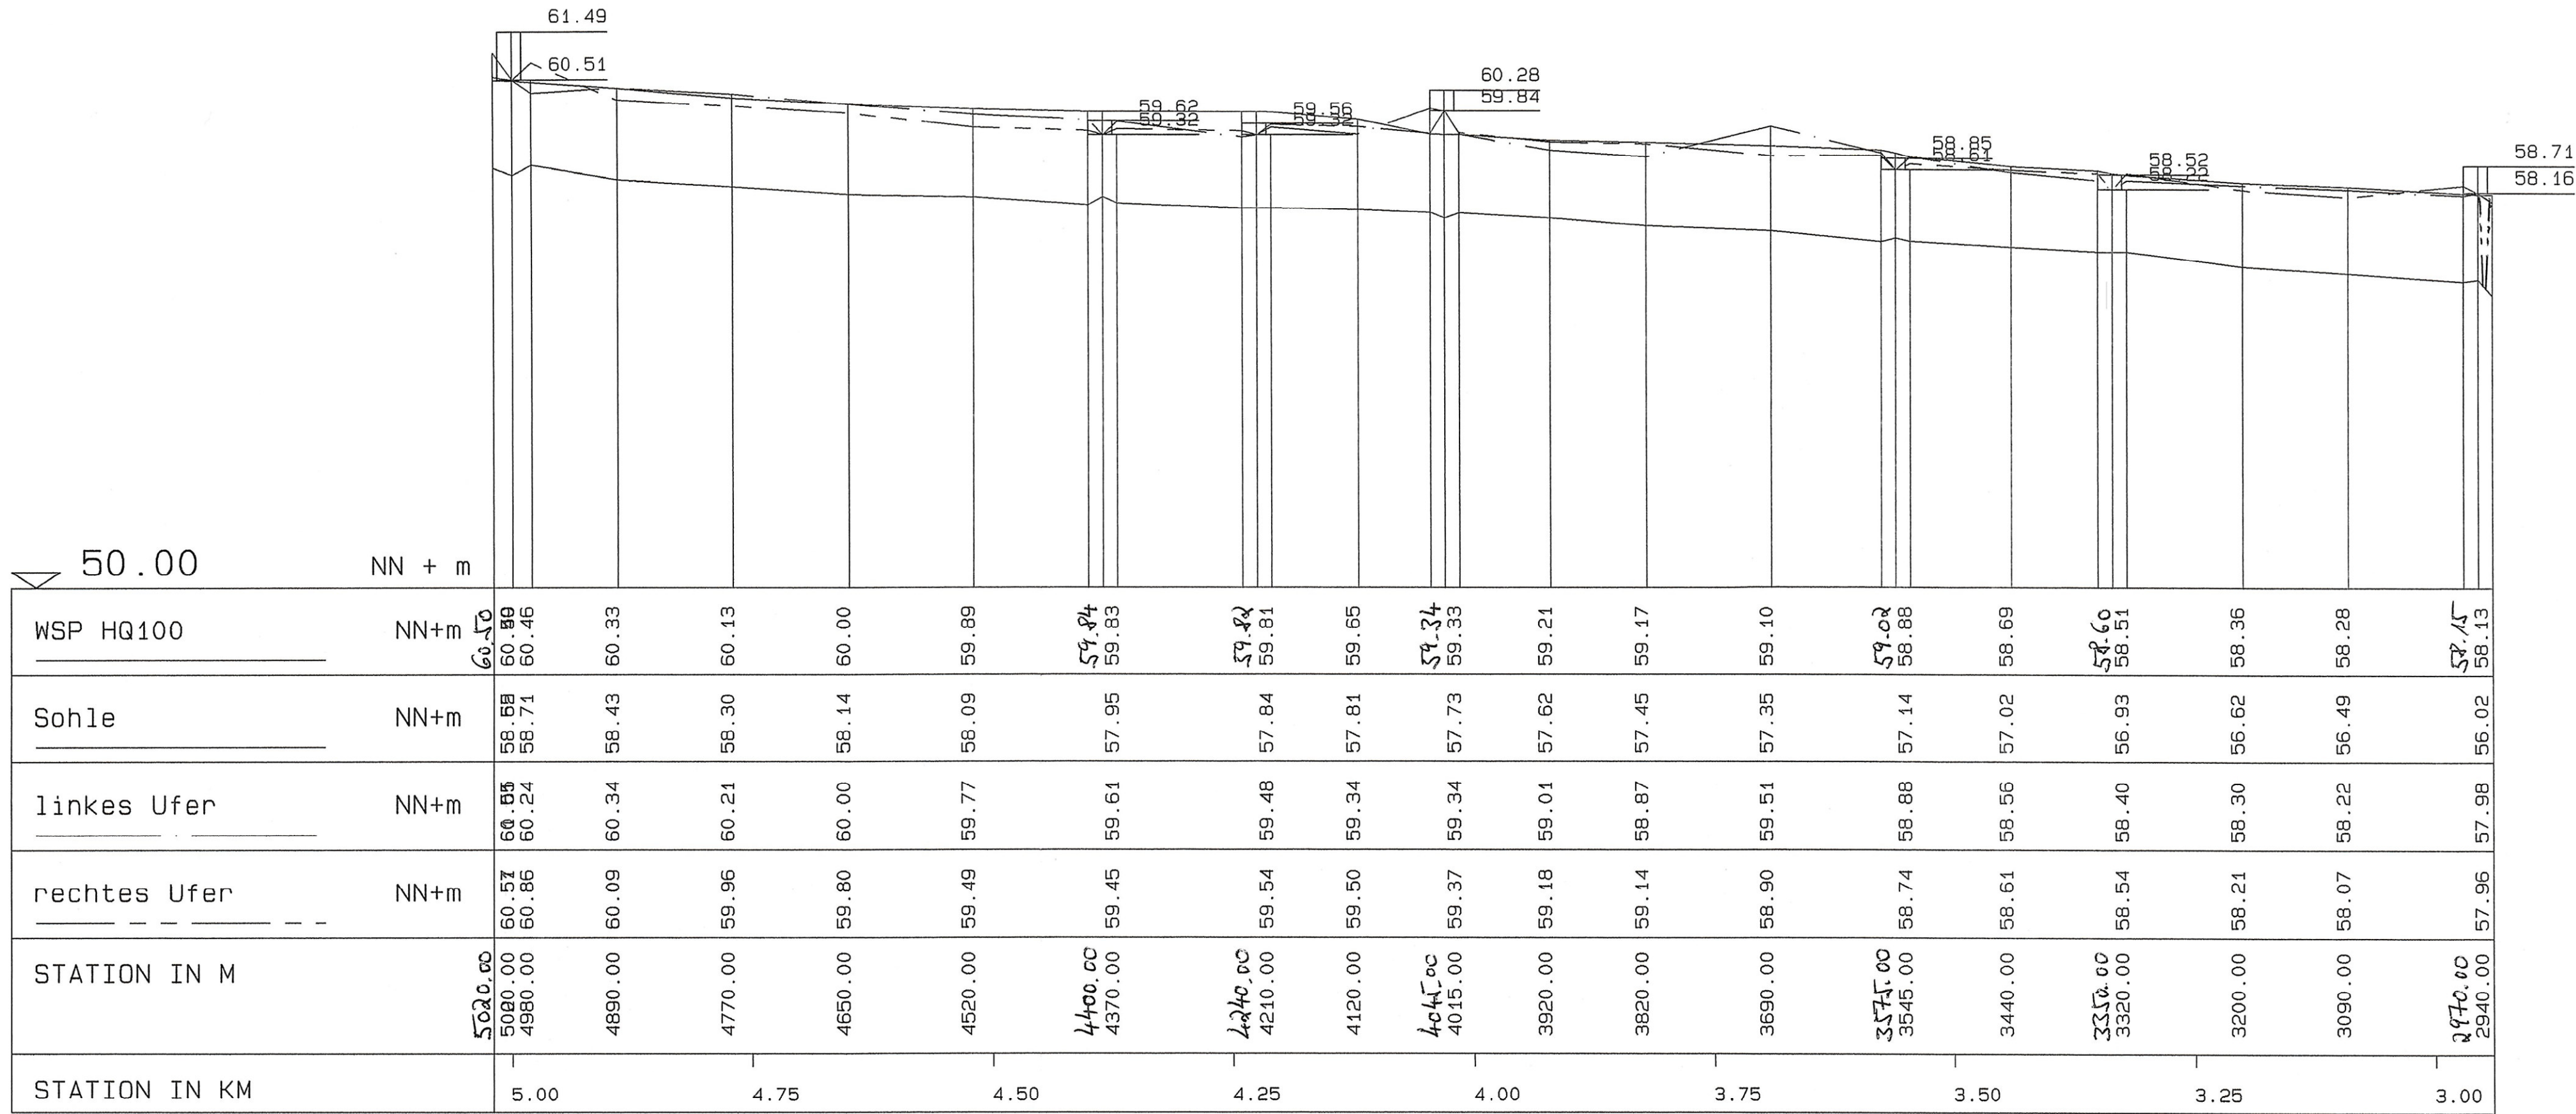

LAENGE 2080.00 M



Staatl. Umweltamt Muenster	
PROJEKT: Festsetzung der Ueberschwemmungsgebiete	
FLUSS: ALSTERBACH - WSP fuer HQ100 -	
ABSCHNITT: Laengsschnitt von Stat. 2+940 - 5+020	
MASSSTAEBE	
LAENGEN 1 : 5000	
HOEHEN 1 : 100	

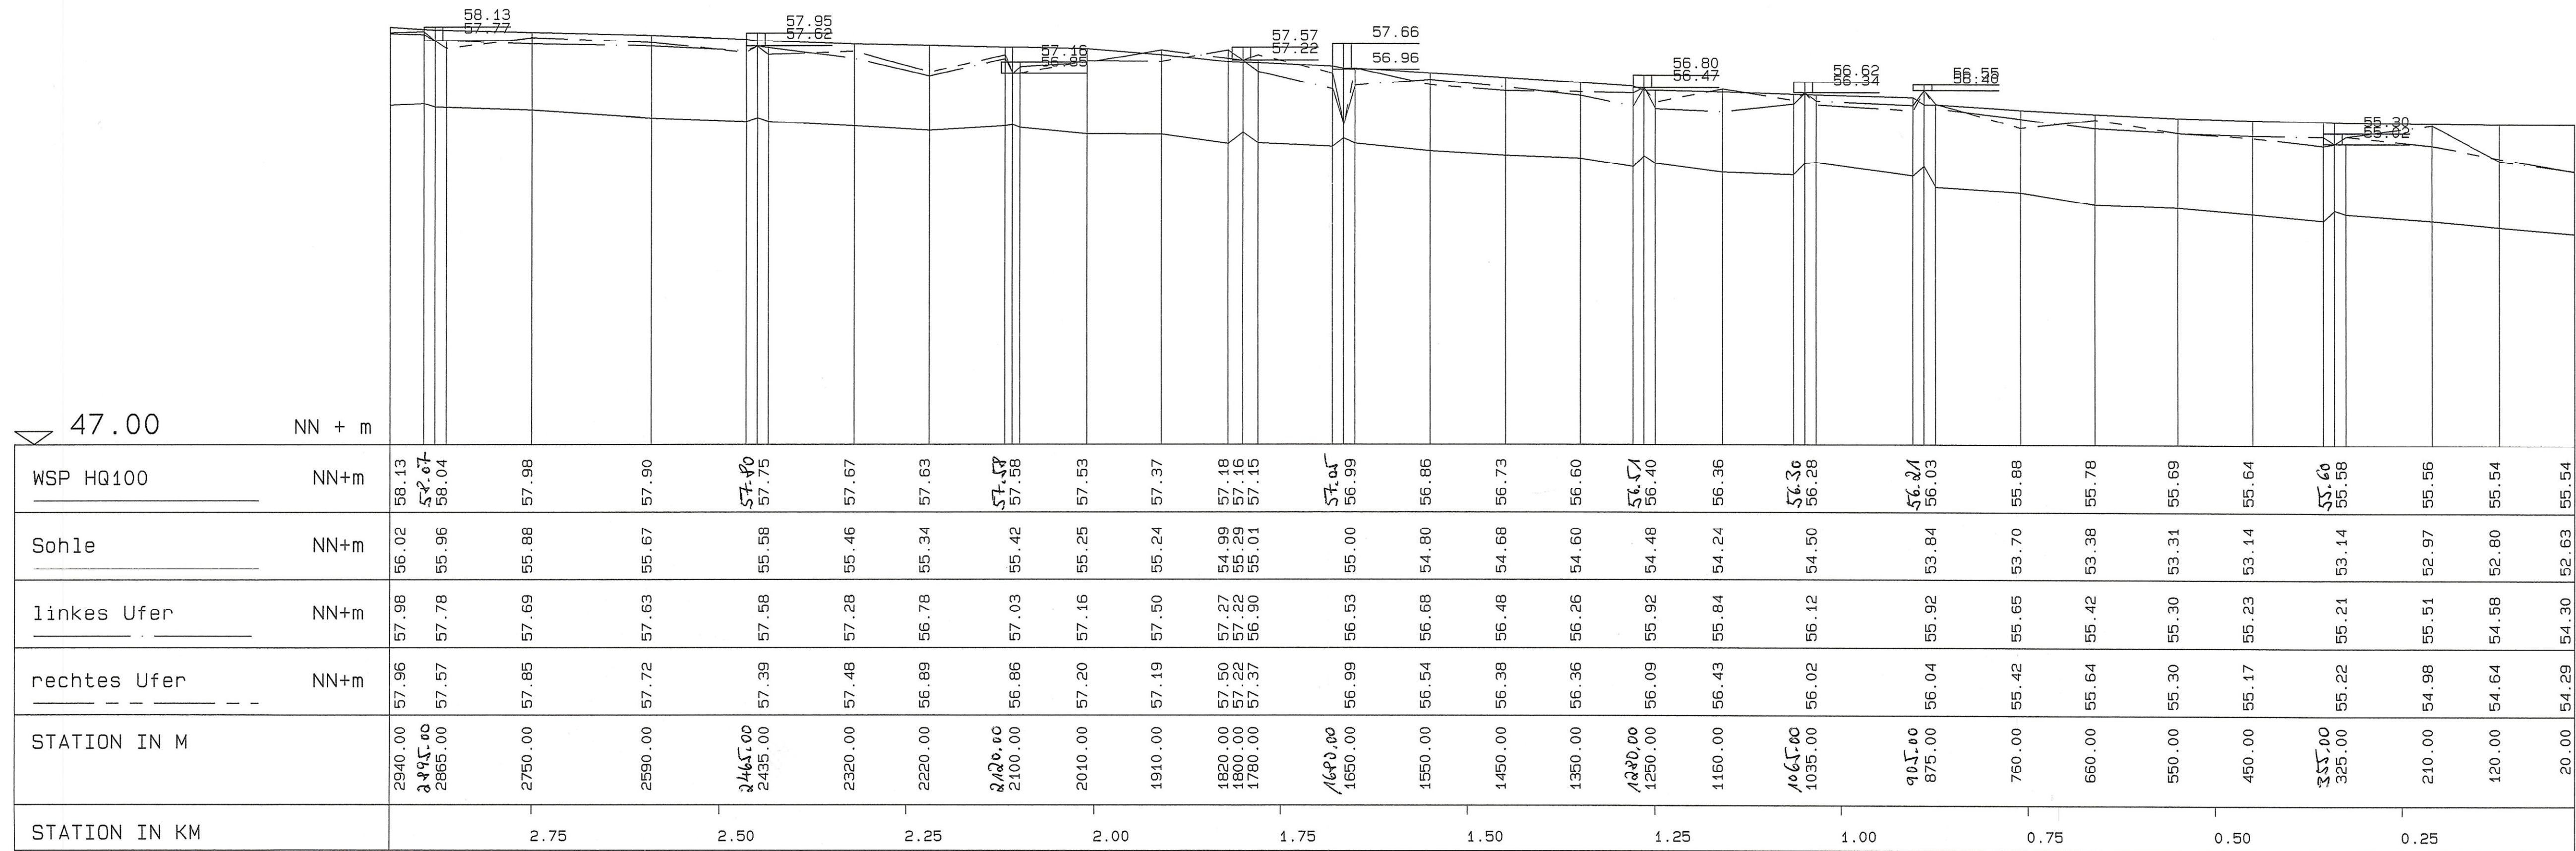

LAENGE 2920.00 M



Staatl. Umweltamt Muenster	
PROJEKT: Festsetzung der Ueberschwemmungsgebiete	
FLUSS: ALSTERBACH - WSP fuer HQ100 -	
ABSCHNITT: Laengsschnitt von Stat. 0+020 - 2+940	
MASSTAEBE	
LAENGEN 1 : 5000	
HOEHEN 1 : 100	