


Kreisgrenze WAF/GT
Wehr Neue Muehle
Bruecke Neumuehlenst

Wehr Dockmer
Bruecke K18

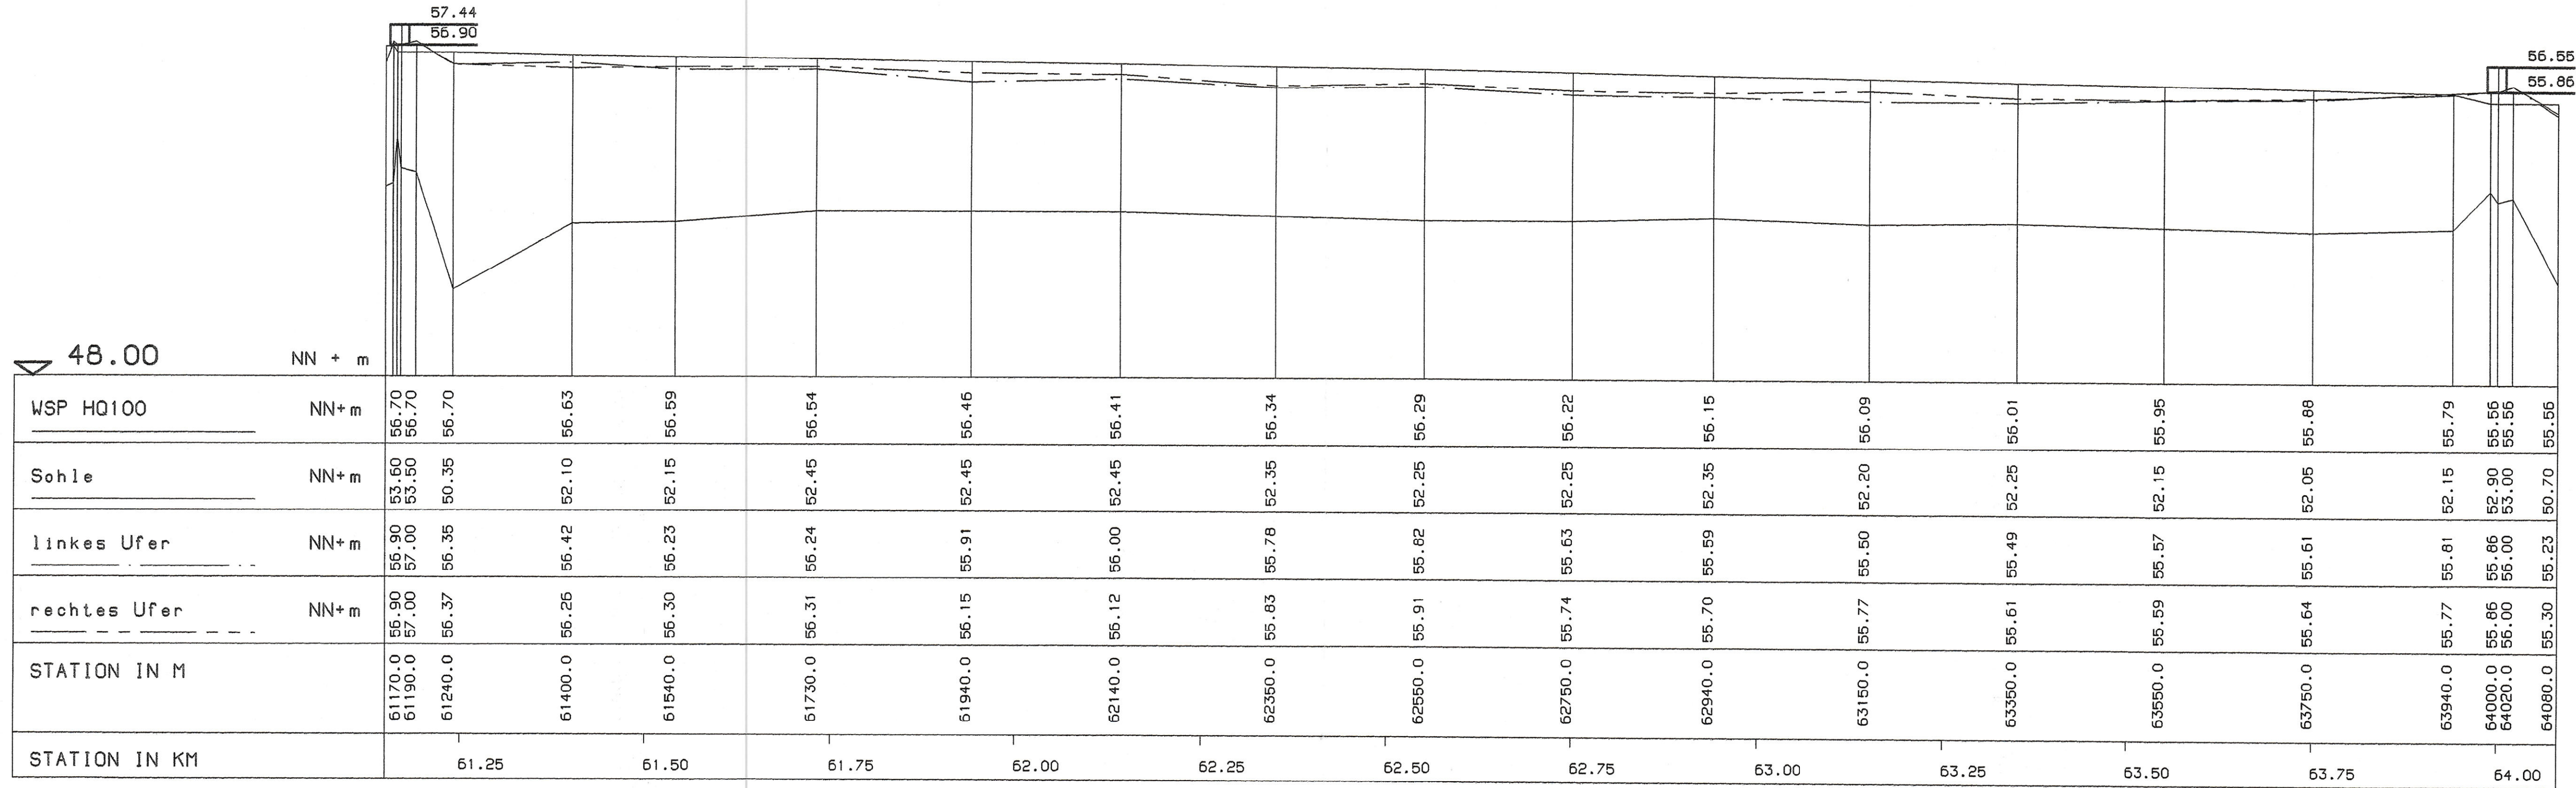

LAENGE 2930.00 M

Zugehörig
zur Überschwemmungsgebietsverordnung
für die Ems vom 28.12.2001 - 54.5-4.2-9.1.0 -
Bezirksregierung Münster
Im Auftrag
Beck
(Beinlich)



Staatl. Umweltamt Muenster	
PROJEKT: Festsetzung der Ueberschwemmungsgebiete	
FLUSS: E M S - WSP fuer HQ100 -	
ABSCHNITT: Laengsschnitt Stat. 61+150 - 64+080	
MASSTAEBE	
LAENGEN 1 : 5000	
HOEHEN 1 : 100	

47.00

NN + m

WSP HQ100	NN+ m	55.56	55.53	55.47	55.39	55.28	55.13	55.09	55.00	54.90	54.84	54.77	54.67	54.58	54.51	54.47	54.43	54.36	54.28	54.26	54.18	54.18
Sohle	NN+ m	50.70	51.10	51.65	51.55	51.45	52.90	50.30	51.00	50.70	50.30	50.80	50.90	50.90	50.80	51.90	50.00	50.55	50.45	51.50	50.20	49.50
linkes Ufer	NN+ m	55.23	55.23	55.19	55.08	54.98	54.98	55.00	55.08	54.73	54.97	54.79	54.46	54.28	54.14	54.14	54.10	54.03	53.73	53.73	53.85	53.79
rechtes Ufer	NN+ m	55.30	55.25	55.11	55.21	54.99	54.99	55.02	54.91	54.81	54.98	55.01	54.46	54.28	54.20	54.20	54.10	53.99	53.79	53.79	53.79	53.61
STATION IN M		64080.0	64150.0	64260.0	64440.0	64640.0	64660.0	64700.0	64760.0	64910.0	65140.0	65320.0	65490.0	65560.0	65600.0	65630.0	65670.0	66260.0	66420.0	66440.0	66470.0	66570.0
STATION IN KM			64.25		64.50			64.75		65.00		65.25		65.50		65.75		66.00		66.25		66.50

Schleichwelle

Schleichwelle

Schleichwelle

Ermittlung Abfluss

Zugehörig
zur Überschwemmungsgebietsverordnung
für die Ems vom 28.12.2001 - 54.5-4.2-9.1.0 -
Bezirksregierung Münster

Im Auftrag
369
(Beinlich)



Staatl. Umweltamt Muenster

PROJEKT: Festsetzung der Ueberschwemmungsgebiete

FLUSS: E M S - WSP fuer HQ100 -

ABSCHNITT: Laengsschnitt Stat. 64+080 - 66+690

MASSSTAEBE

LAENGEN 1 : 5000

HOEHEN 1 : 100


LAENGE 2610.00 M

Bruecke Herrlichkeit
Sohlschwelle

Ermittlung
Eingeregelt

Bruecke B475

Ueberschwellen
Ermittlung

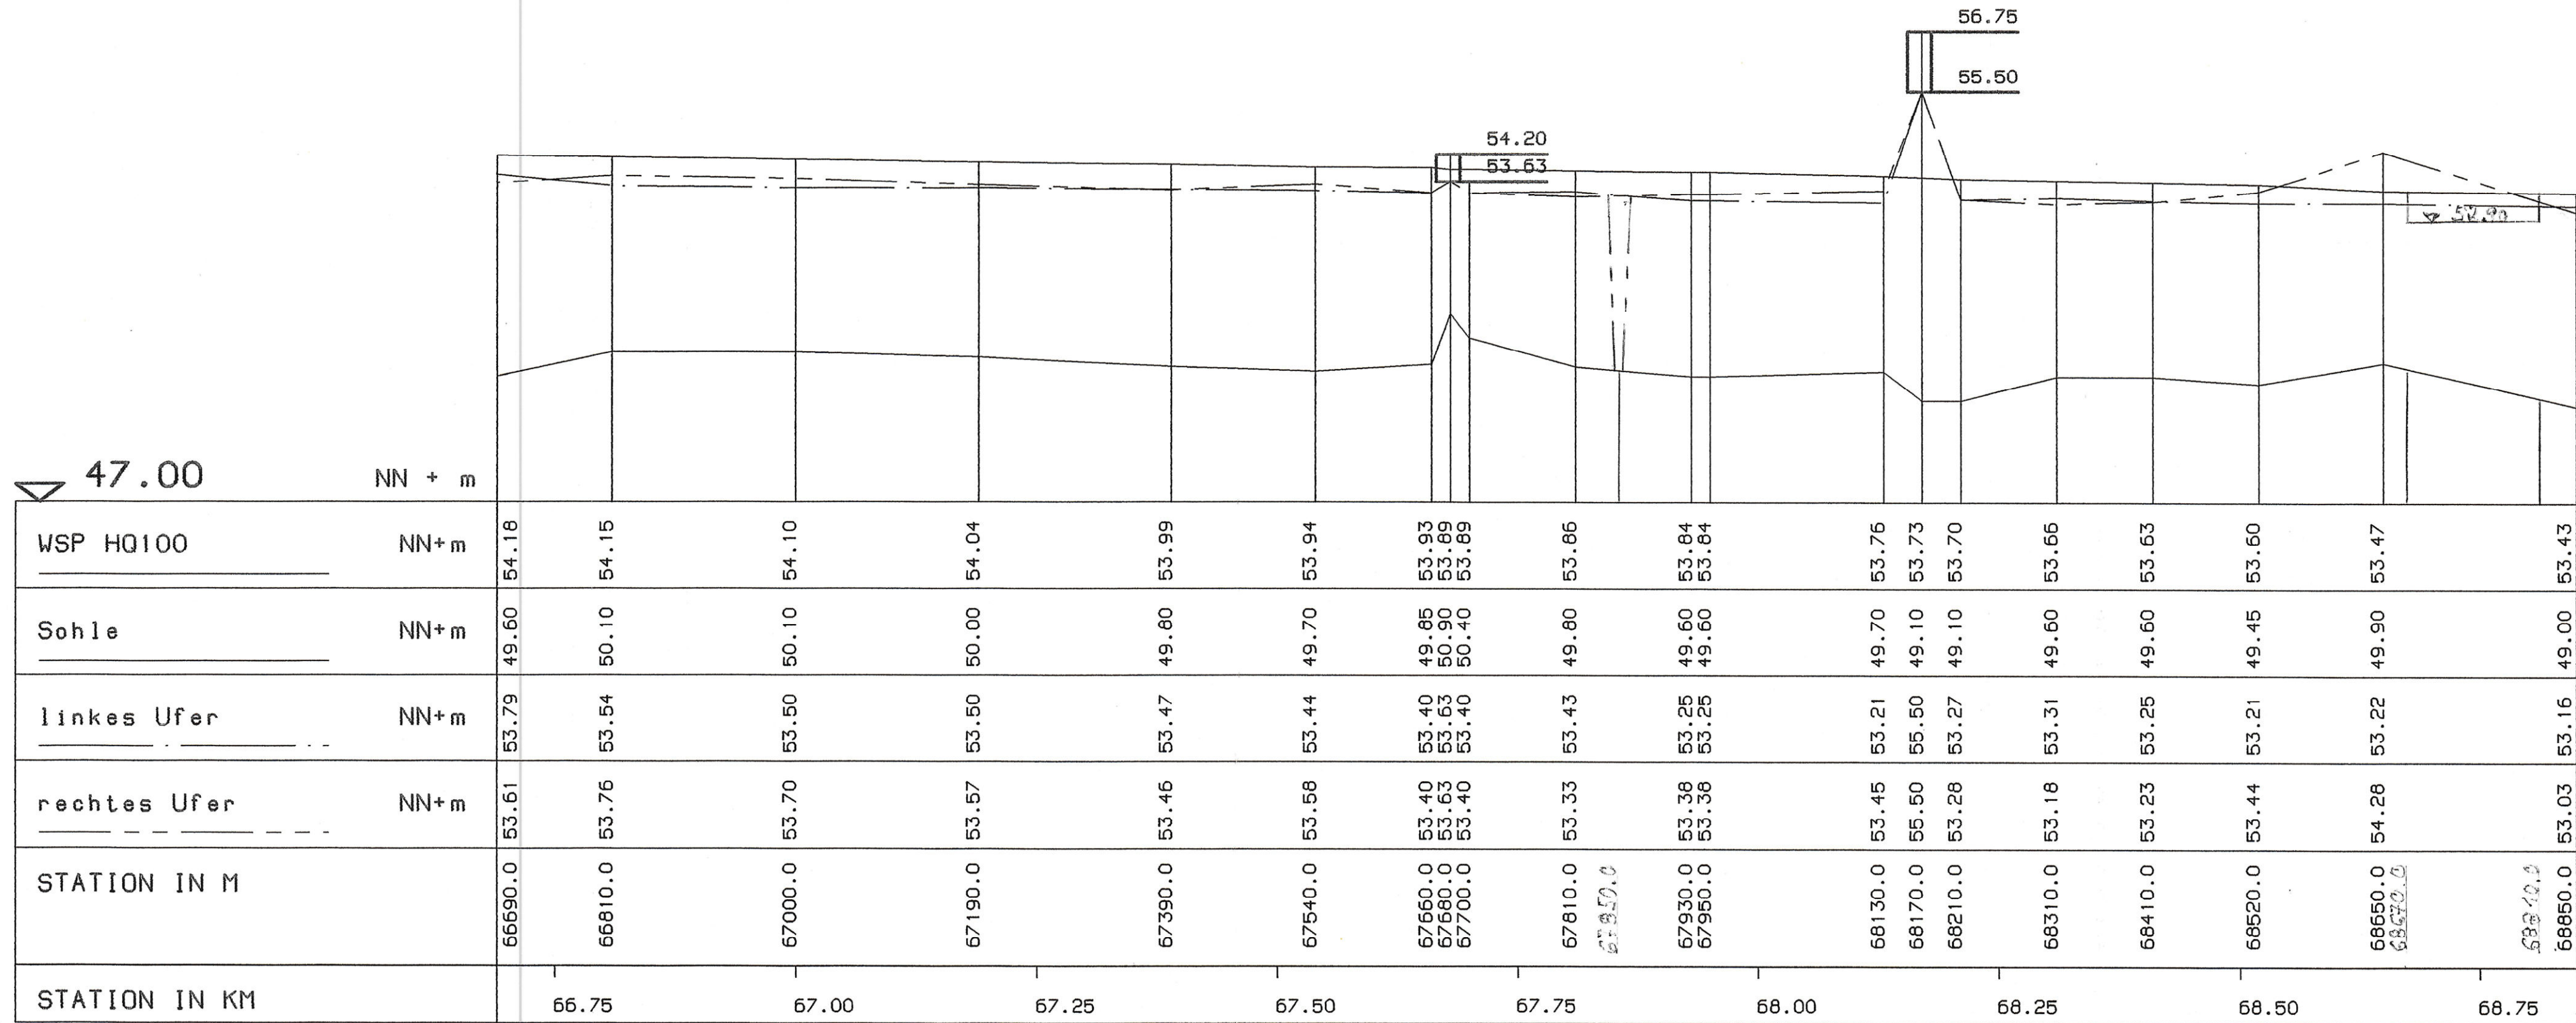

LAENGE 2160.00 M

Zugehörig
zur Überschwemmungsgebietsverordnung
für die Ems vom 28.12.2001 - 54.5-4.2-9.1.0 -
Bezirksregierung Münster

Im Auftrag
Beilich
(Beinlich)



Staatl. Umweltamt Muenster

PROJEKT: Festsetzung der Ueberschwemmungsgebiete

FLUSS: E M S - WSP fuer HQ100 -

ABSCHNITT: Laengsschnitt Stat. 66+690 - 68+850

MASSSTAEBE

LAENGEN 1 : 5000

HOEHEN 1 : 100

43.00

NN + m

WSP HQ100	NN+m	53.43	53.39	53.36	53.33	53.31	53.29	53.28	53.21	53.20	53.19	53.15	53.12	52.97	52.91	52.83	52.72	52.32	52.26	52.23
Sohle	NN+m	49.00	49.70	49.00	49.00	49.00	49.10	47.60	48.50	48.10	48.40	48.60	48.20	48.70	47.70	48.80	48.20	48.40	47.59	47.16
linkes Ufer	NN+m	53.16	52.99	52.92	52.75	52.62	52.73	53.50	53.50	53.38	53.20	53.50	54.00	53.58	53.50	55.00	53.42	53.00	52.50	52.04
rechtes Ufer	NN+m	53.03	52.92	52.89	52.88	52.98	52.95	53.50	53.50	53.50	53.00	53.50	53.50	53.93	53.85	53.78	53.42	53.00	52.50	51.57
STATION IN M		68850.0	68980.0	69100.0	69220.0	69320.0	69380.0	69400.0	69580.0	69600.0	69620.0	69750.0	69850.0	69900.0	70000.0	70130.0	70150.0	70230.0	70385.0	70420.0
STATION IN KM			69.00		69.25		69.50		69.75		70.00		70.25							

Holzbrücke
Einleitung Holzbo

Holzbrücke

Steg

Gewoelbebrücke

Mehr Warendorf

Teufelsbrücke

54.62
54.07

54.98
54.18

54.40
53.42

53.52
52.53

Neubau des I+R
ca. 1990
KOK 52.78
KUK 52.12

Zugehörig
zur Überschwemmungsgebietsverordnung
für die Ems vom 28.12.2001 - 54.5-4.2-9.1.0 -
Bezirksregierung Münster
Im Auftrag
BfL
(Beinlich)



Staatl. Umweltamt Muenster

PROJEKT: Festsetzung der Ueberschwemmungsgebiete

FLUSS: E M S - WSP fuer HQ100 -

ABSCHNITT: Laengsschnitt Stat. 68+850 - 70+420

MASSSTAEBE

LAENGEN 1 : 5000

HOEHEN 1 : 100

LAENGE 1570.00 M

43.00

NN + m

WSP HQ100	NN+ m	52.23	52.21	52.14	52.10	52.10	52.10	52.04	52.04	52.04	52.01	51.93	51.82	51.80	51.71	51.69	51.67	51.62	51.49	51.41	51.36	51.30
Sohle	NN+ m	47.16	46.24	46.91	46.40	46.30	46.30	46.45	47.66	46.25	46.41	46.16	45.70	45.90	45.90	47.07	45.76	45.92	45.66	45.79	45.30	45.07
linkes Ufer	NN+ m	52.04	52.04	52.09	51.75	50.30	51.18	51.31	51.22	51.37	51.19	51.46	51.09	51.22	51.18	50.88	50.88	50.78	50.68	50.68	50.58	50.58
rechtes Ufer	NN+ m	51.57	51.46	51.82	51.18	50.23	51.18	50.98	50.74	50.73	50.68	50.60	50.42	51.17	51.15	51.03	51.03	51.00	50.80	50.80	50.59	50.57
STATION IN M		70420.0	70500.0	70645.0	70800.0	70820.0	70840.0	70913.0	71048.0	71095.0	71140.0	71309.0	71543.0	71705.0	71760.0	72030.0	72050.0	72100.0	72267.0	72510.0	72722.0	72845.0 72893.0
STATION IN KM		70.50		70.75				71.00			71.25		71.50		71.75	72.00		72.25		72.50	72.75	73.00

LAENGE 2652.00 M

Zugehörig
zur Überschwemmungsgebietsverordnung
für die Ems vom 28.12.2001 - 54.5-4.2-9.1.0 -
Bezirksregierung Münster
Im Auftrag
(Beinlich)



Staatl. Umweltamt Muenster

PROJEKT: Festsetzung der Ueberschwemmungsgebiete

FLUSS: E M S - WSP fuer HQ100 -

ABSCHNITT: Laengsschnitt Stat. 70+420 - 73+072

MASSSTAEBE

LAENGEN 1 : 5000

HOEHEN 1 : 100

43.00

NN + m

WSP HQ100	NN+m	51.30	51.19	51.09	51.04	50.99	50.95	50.88	50.87	50.82	50.75	50.72	50.66	50.62	50.59	50.53	50.52
Sohle	NN+m	45.07	44.91	45.41	45.37	45.60	45.30	45.54	45.41	45.44	45.19	45.32	45.05	45.08	44.97	44.75	44.92
linkes Ufer	NN+m	50.58	50.45	50.69	50.76	50.63	50.80	50.24	50.40	50.39	50.35	50.18	50.08	49.89	50.08	50.42	50.27
rechtes Ufer	NN+m	50.57	50.58	50.88	50.74	50.93	50.94	50.89	50.35	50.15	50.55	50.50	50.37	50.34	50.24	50.39	50.17
STATION IN M		73072.0	73290.0	73536.0	73555.0	73764.0	74000.0	74188.0	74280.0	74540.0	74800.0	75004.0	75207.0	75344.0	75454.0	75630.0	75731.0
STATION IN KM		73.25	73.50	73.75	74.00	74.25	74.50	74.75	75.00	75.25	75.50						

Reiherstieg

Brücke Evermann

Brücke Linnemann

51.01
50.84

50.78
50.17

50.86
50.40

Zugehörig
zur Überschwemmungsgebietsverordnung
für die Ems vom 28.12.2001 - 54.5-4.2-9.1.0 -
Bezirksregierung Münster

Im Auftrag

Beip
(Beinlich)



Staatl. Umweltamt Muenster

PROJEKT: Festsetzung der Ueberschwemmungsgebiete

FLUSS: E M S - WSP fuer HQ100 -

ABSCHNITT: Laengsschnitt Stat. 73+072 - 75+731

MASSSTAEBE

LAENGEN 1 : 5000

HOEHEN 1 : 100

LAENGE 2659.00 M