

▽ 42.00

WSP HQ100	NN+ m	50.52	50.49	50.42	50.35	50.29	50.33	50.21	50.16	50.14	50.12	50.05	50.06	50.00	49.98	49.92	49.89	49.85	49.85	49.82
Sohle	NN+ m	44.92	44.73	44.83	44.83	45.80	43.81	44.39	44.70	44.41	44.45	44.21	44.02	44.20	44.02	44.24	43.86	44.70	44.89	44.07
linkes Ufer	NN+ m	50.27	50.25	50.18	50.25	50.25	50.25	50.23	50.03	50.05	49.97	50.07	49.96	49.89	49.86	49.79	49.72	51.84	49.53	49.39
rechtes Ufer	NN+ m	50.17	50.13	50.06	50.06	49.79	49.79	50.49	50.10	49.99	49.98	49.92	50.03	49.82	49.79	49.79	49.70	51.84	49.70	49.23
STATION IN M		75731.0	75824.0	75934.0	76000.0	76020.0	76070.0	76153.0	76271.0	76344.0	76510.0	76650.0	76675.0	76850.0	77000.0	77170.0	77316.0	77408.0	77432.0	77500.0
STATION IN KM		75.75		76.00				76.25			76.50		76.75		77.00		77.25			77.50

LAENGE 1769.00 M

Sohlgleite

Einmündung
Böschung

Brücke
Grosse Streine

Brücke L548
Pegel Eilen

50.74
50.27

51.84

50.73

Zugehörig
zur Überschwemmungsgebietsverordnung
für die Ems vom 28.12.2001 - 54.5-4.2-9.1.0 -
Bezirksregierung Münster
Im Auftrag
Beip
(Beinlich)



Staatl. Umweltamt Muenster

PROJEKT: Festsetzung der Ueberschwemmungsgebiete

FLUSS: E M S - WSP fuer HQ100 -

ABSCHNITT: Laengsschnitt Stat. 75+731 - 77+500

MASSSTAEBE

LAENGEN 1 : 5000

HOEHEN 1 : 100

42.00

NN + m

WSP HQ100	NN+ m	49.82 49.76	49.76	49.73	49.68	49.64	49.61	49.57	49.53	49.49	49.41	49.35	49.31	49.28	49.23	49.17	49.11	49.01	48.92	48.95	48.96	48.97	48.93	48.88	48.85
Sohle	NN+ m	44.07 45.70	44.40	44.20	44.19	43.78	44.23	43.81	44.02	44.12	44.01	44.14	43.89	43.77	43.79	43.66	43.95	44.44	44.10	45.20	43.25	43.25	43.95	43.97	44.08
linkes Ufer	NN+ m	49.39 49.39	49.29	49.29	49.16	49.21	49.11	48.97	49.07	49.09	48.95	48.91	48.82	48.92	48.75	48.57	48.46	48.29	48.70	48.70	48.75	48.75	48.60	48.64	48.60
rechtes Ufer	NN+ m	49.23 49.23	49.17	49.17	48.81	48.85	49.00	49.14	48.89	48.89	48.80	48.77	48.86	48.60	48.53	48.49	49.49	49.74	48.45	48.15	48.13	48.13	49.36	48.64	48.46
STATION IN M		77500.0 77545.0 77595.0	77688.0	77856.0	78032.0	78182.0	78357.0	78502.0	78628.0	78892.0	79070.0	79182.0	79352.0	79408.0	79605.0	79762.0	79928.0	80108.0 80130.0 80150.0	80209.0	80341.0	80500.0	80612.0			
STATION IN KM		77.50	77.75	78.00	78.25	78.50	78.75	79.00	79.25	79.50	79.75	80.00	80.25	80.50											

LAENGE 3112.00 M

Sohlschwelle

Einmündung
Muehlenbach

Brücke Westhoff

Sohlschwelle

Zugehörig
zur Überschwemmungsgebietsverordnung
für die Ems vom 28.12.2001 - 54.5-4.2-9.1.0 -
Bezirksregierung Münster

Im Auftrag

3.10

(Beinlich)



Staatl. Umweltamt Muenster

PROJEKT: Festsetzung der Ueberschwemmungsgebiete


FLUSS: E M S - WSP fuer HQ100 -

ABSCHNITT: Laengsschnitt Stat. 77+500 - 80+612


MASSTAEBE

LAENGEN 1 : 5000

HOEHEN 1 : 100

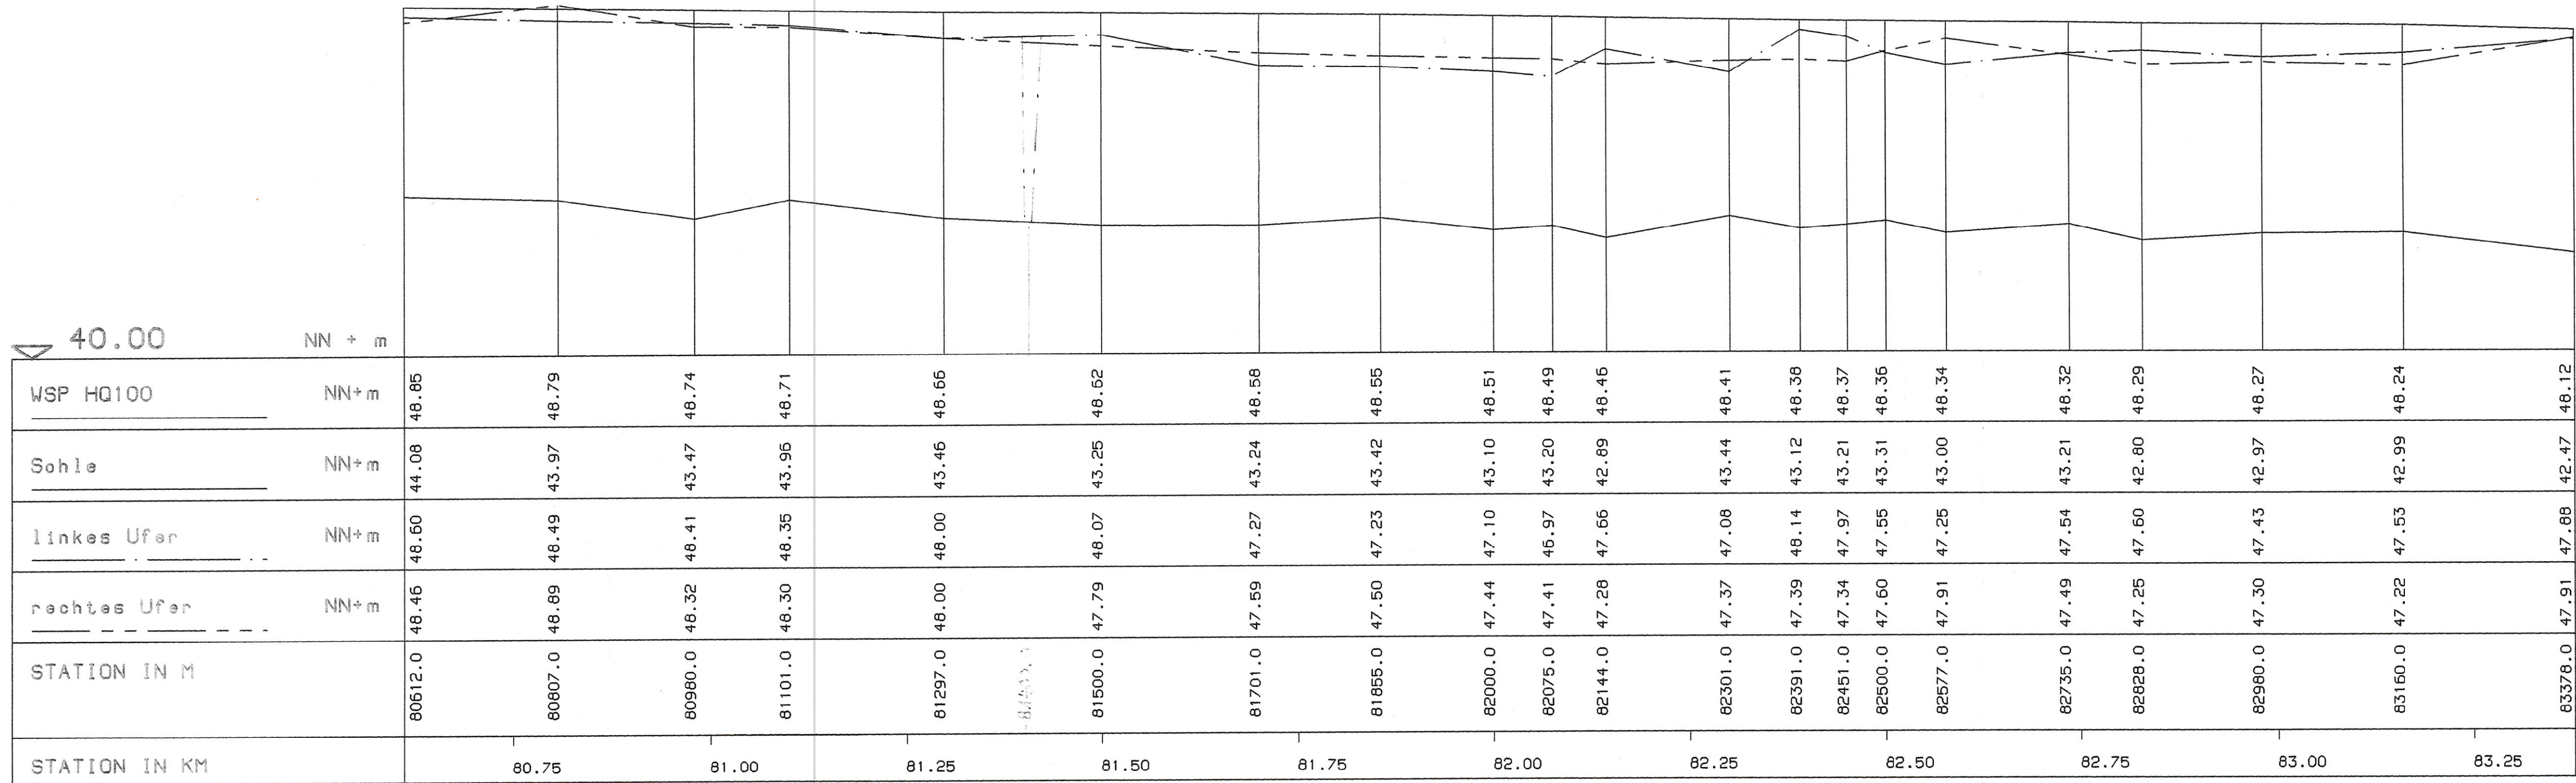

LAENGE 2766.00 M

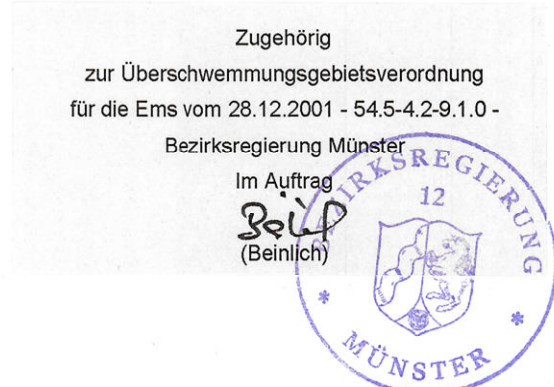

Staatl. Umweltamt Muenster	
PROJEKT: Festsetzung der Ueberschwemmungsgebiete	
FLUSS: E M S - WSP fuer HQ100 -	
ABSCHNITT: Laengsschnitt Stat. 80+612 - 83+378	
MASSTAEBE	
LAENGEN 1 : 5000	
HOEHEN 1 : 100	

Bruecke B64
Flutbruecke B64

Steg

39.00

NN + m

WSP HQ100	NN+ m	48.12	48.05	47.99	47.94	47.88	47.82		47.74	47.71	47.67	47.62	47.57	47.52	47.50	47.47		47.44		47.39	47.37	47.35	47.32	47.32	47.30
Sohle	NN+ m	42.47	43.15	43.67	42.96	43.00	43.00		42.69	42.58	42.45	41.87	42.57	42.44	41.54	42.56		42.34		42.21	42.51	42.37	42.36	42.18	41.56
linkes Ufer	NN+ m	47.88	48.25	46.78	46.89	46.79	46.83		47.25	47.45	47.42	46.82	46.84	46.68	46.64	46.72		46.91		46.54	46.82	46.52	46.65	46.84	46.37
rechtes Ufer	NN+ m	47.91	48.25	46.58	47.02	47.33	47.02		47.45	47.11	47.20	47.23	47.18	46.95	46.93	46.60		46.40		46.27	45.82	51.00	46.41	45.92	47.43
STATION IN M		83378.0	83825.0	83660.0	83810.0	83957.0	84081.0		84302.0	84403.0	84500.0	84650.0	84810.0	84974.0	85100.0	85200.0		85406.0		85650.0	85748.0	85845.0	85940.0	86020.0	86110.0
STATION IN KM		83.50	83.75	84.00					84.25	84.50		84.75	85.00	85.25	85.50	85.75	86.00								

LAENGE 2732.00 M

Zugehörig
zur Überschwemmungsgebietsverordnung
für die Ems vom 28.12.2001 - 54.5-4.2-9.1.0 -
Bezirksregierung Münster

Im Auftrag

Ril
(Beinlich)



Staatl. Umweltamt Muenster

PROJEKT: Festsetzung der Ueberschwemmungsgebiete

FLUSS: E M S - WSP fuer HQ100 -

ABSCHNITT: Laengsschnitt Stat. 83+378 - 86+110

MASSTAEBE

LAENGEN 1 : 5000

HOEHEN 1 : 100

38.00

NN + m

WSP HQ100	NN+m	47.30	47.28	47.21	47.20	47.20	47.19	47.18	47.15	47.10	47.13	47.07	47.01	47.00	46.97	46.95	46.95	46.96	46.93	46.93	45.90
Sohle	NN+m	41.56	42.37	42.31	42.81	42.82	42.82	42.74	42.64	42.00	39.29	41.06	40.71	40.48	40.58	40.32	40.54	40.50	40.65	40.49	40.47
linkes Ufer	NN+m	46.37	46.43	47.47	47.87	46.81	46.81	46.98	47.50	48.00	45.62	46.07	45.77	45.56	45.76	45.71	45.48	46.58	50.29	46.55	45.14
rechtes Ufer	NN+m	47.43	46.46	46.83	47.87	47.59	47.59	47.67	48.18	48.00	43.01	44.91	45.61	46.09	45.06	45.02	45.71	46.12	50.29	46.17	45.45
STATION IN M		86110.0	86210.0	86365.0	86390.0	86414.0	86454.0	86589.0	86650.0	86680.0	86718.0	86770.0	86807.0	86949.0	87043.0	87128.0	87254.0	87349.0	87380.0	87408.0	87438.0
STATION IN KM			86.25					86.50				86.75		87.00		87.25					

LAENGE 1390.00 M

Abwasserleitung

Brücke Emster

Stauanlage
Grosses Mehr

Einmündung
Grosses Mehr

Einmündung
Röhre-Deck

Brücke B51
KUK ca. 50.30

Zugehörig
zur Überschwemmungsgebietsverordnung
für die Ems vom 28.12.2001 - 54.5-4.2-9.1.0 -
Bezirksregierung Münster

Im Auftrag
Beinlich



Staatl. Umweltamt Muenster

PROJEKT: Festsetzung der Ueberschwemmungsgebiete

FLUSS: E M S - WSP fuer HQ100 -

ABSCHNITT: Laengsschnitt Stat. 86+110 - 87+500

MASSSTAEBE

LAENGEN 1 : 5000

HOEHEN 1 : 100