

36.00

NN + m

WSP HQ100	NN+m	46.90	46.88	46.84	46.82	46.79	46.76	46.72	46.69	46.68	46.68	46.62	46.57	46.55	46.52	46.49	46.41	46.41	46.37	46.34	46.33	46.32	46.31	46.27
Sohle	NN+m	40.47	40.36	40.50	40.00	40.10	40.06	39.66	40.03	40.90	39.82	39.01	40.05	39.61	39.80	37.87	39.52	38.26	39.04	40.00	40.38	39.50	38.29	38.69
linkes Ufer	NN+m	45.14	44.83	45.02	46.97	45.61	44.98	44.71	45.38	45.82	45.82	46.08	45.42	44.18	45.96	46.35	45.58	44.59	45.49	44.82	44.82	44.82	45.90	45.13
rechtes Ufer	NN+m	46.45	46.28	45.22	46.07	46.43	46.29	45.93	46.38	45.54	45.54	45.49	45.51	45.33	45.41	45.31	45.81	45.51	45.68	45.35	45.35	45.35	45.29	45.37
STATION IN M		87500.0	87603.0	87803.0	87910.0	88030.0	88150.0	88245.0	88402.0	88450.0	88490.0	88720.0	88922.0	89000.0	89120.0	89280.0	89443.0	89500.0	89613.0	89700.0	89730.0	89770.0	89821.0	89944.0
STATION IN KM		87.50	87.75	88.00	88.25	88.50	88.75	89.00	89.25	89.50	89.75													

LAENGE 2444.00 M

Schleuse

Schleuse

Zugehörig
zur Überschwemmungsgebietsverordnung
für die Ems vom 28.12.2001 - 54.5-42-9.1.0 -
Bezirksregierung Münster

Im Auftrag

(Beinlich)



Staatl. Umweltamt Muenster

PROJEKT: Festsetzung der Ueberschwemmungsgebiete

FLUSS: E M S - WSP fuer HQ100 -


ABSCHNITT: Laengsschnitt Stat. 87+500 - 89+944

MASSSTAEBE

LAENGEN 1 : 5000

HOEHEN 1 : 100

Pegel Haus Langen
Brücke Haus Langen

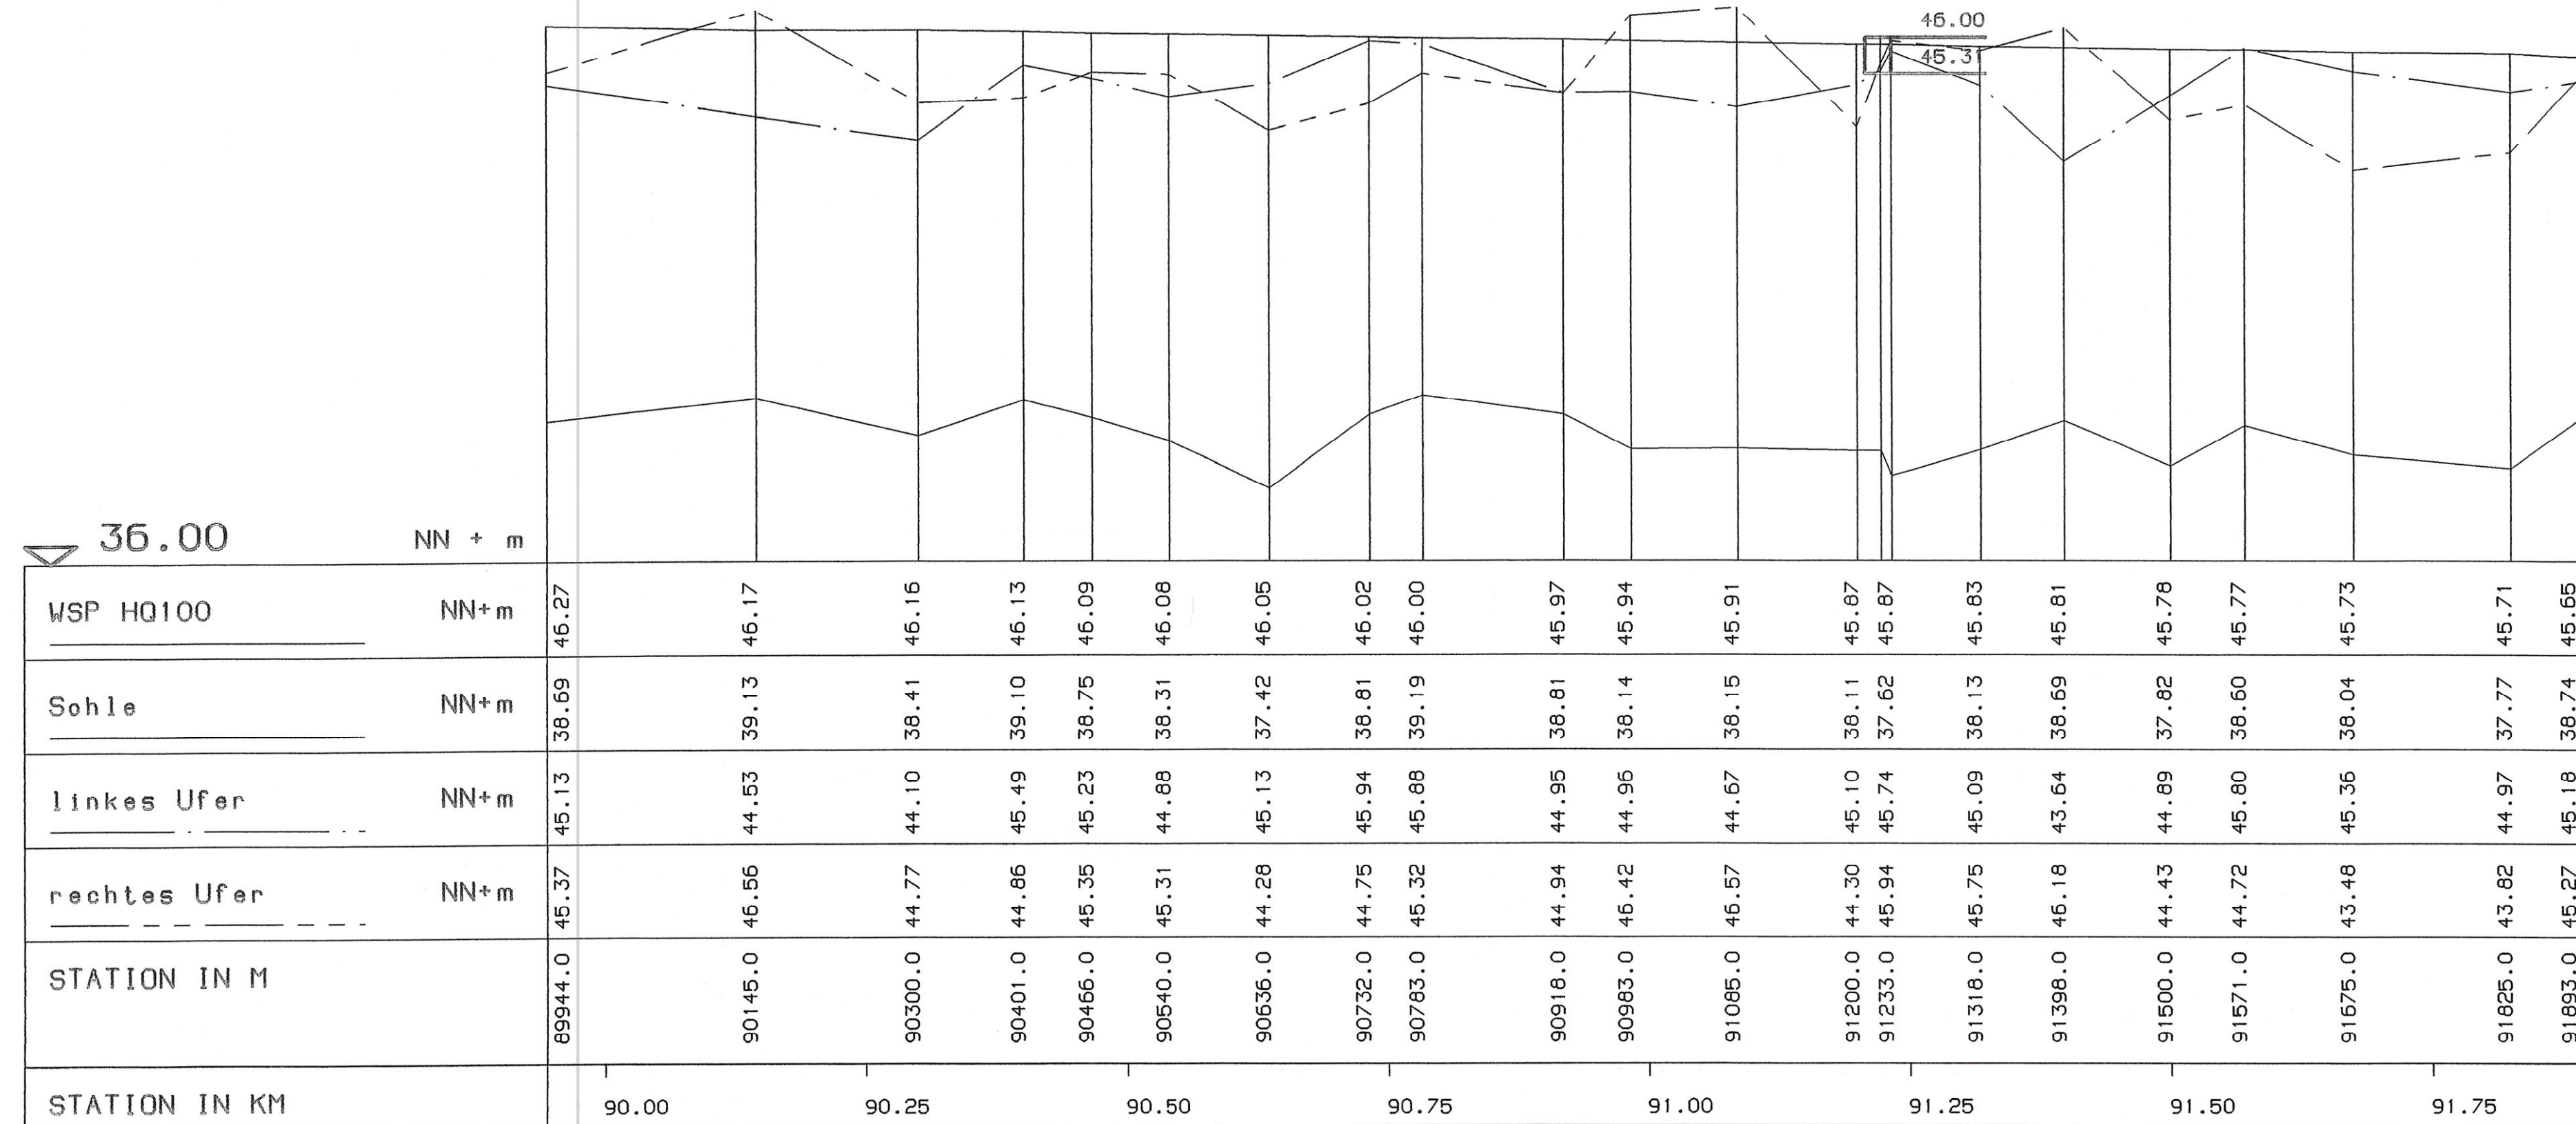

LAENGE 1949.00 M

Zugehörig
zur Überschwemmungsgebietsverordnung
für die Ems vom 28.12.2001 - 54.5-4.2-9.1.0 -
Bezirksregierung Münster
Im Auftrag
[Signature]
(Beinlich)



Staatl. Umweltamt Muenster	
PROJEKT: Festsetzung der Ueberschwemmungsgebiete	
FLUSS: E M S - Wsp fuer HQ100 -	
ABSCHNITT: Laengsschnitt Stat. 89+944 - 91+893	
MASSTAEBE	
LAENGEN 1 : 5000	
HOEHEN 1 : 100	

36.00

NN + m

WSP HQ100

NN+m

Sohle

NN+m

linkes Ufer

NN+m

rechtes Ufer

NN+m

STATION IN M

STATION IN KM

45.65	45.58	45.50	45.48	45.43	45.37	45.33	45.31	45.29	45.26	45.23	45.21	45.15	45.14	45.11	45.09	45.06	45.04	45.01
38.74	38.07	38.08	37.28	38.00	38.08	37.62	37.74	37.84	38.20	38.40	38.40	37.74	38.10	37.80	37.89	37.89	37.62	37.82
45.18	45.03	45.19	44.66	44.67	44.75	44.68	44.50	44.56	44.37	44.45	44.45	44.49	44.34	44.26	44.49	44.26	44.07	43.95
45.27	45.34	45.11	44.45	44.98	44.50	44.46	44.49	44.57	44.37	44.38	44.38	44.08	44.43	44.39	44.23	43.61	44.26	44.42
91993.0	92000.0	92145.0	92295.0	92345.0	92550.0	92695.0	92794.0	92905.0	93000.0	93152.0	93218.0	93367.0	93495.0	93582.0	93712.0	93820.0	93970.0	94100.0
	92.00		92.25		92.50		92.75		93.00		93.25		93.50		93.75		94.00	

LAENGE 2207.00 M

Sohlschwelle
Ems für den
Dever

Zugehörig
zur Überschwemmungsgebietsverordnung
für die Ems vom 28.12.2001 - 54.5-4.2-9.1.0-
Bezirksregierung Münster

Im Auftrag
BdP
(Beinlich)



Staatl. Umweltamt Muenster

PROJEKT: Festsetzung der Ueberschwemmungsgebiete

FLUSS: E M S - WSP fuer HQ100 -

ABSCHNITT: Laengsschnitt Stat. 91+893 - 94+100

MASSSTAEBE

LAENGEN 1 : 5000

HOEHEN 1 : 100

35.00

NN + m

WSP HQ100	NN+m	45.01	44.99	44.99	44.97	44.93	44.90	44.89	44.88	44.86	44.84	44.82	44.82	44.81	44.80	44.79	44.79	44.78	44.77	44.71	44.63
Sohle	NN+m	37.82	37.71	37.67	37.61	37.01	36.66	36.56	37.21	37.41	36.90	36.91	36.91	36.71	36.71	37.00	39.00	36.91	37.51	37.60	37.08
linkes Ufer	NN+m	43.95	44.11	44.29	43.61	43.90	44.30	44.80	43.68	43.32	44.15	44.11	43.83	43.81	43.81	43.55	43.55	43.55	42.88	47.60	43.70
rechtes Ufer	NN+m	44.42	44.06	43.52	43.89	43.91	43.97	43.76	43.77	43.63	43.75	43.90	43.81	43.79	43.79	43.50	43.50	43.44	42.79	47.60	43.97
STATION IN M		94100.0	94215.0	94254.0	94371.0	94500.0	94603.0	94653.0	94730.0	94855.0	94990.0	95097.0	95180.0	95290.0	95338.0	95400.0	95420.0	95495.0	95582.0	95610.0	95650.0
STATION IN KM			94.25			94.50			94.75		95.00			95.25		95.50					95.75

LAENGE 1704.00 M

Bruecke
Ringemann

Sohlgleite

Bruecke
Eisenbahn

Zugehörig
zur Überschwemmungsgebietsverordnung
für die Ems vom 28.12.2001 - 54.5-4.2-9.1.0 -
Bezirksregierung Münster

Im Auftrag
Bilp
(Beinlich)



Staatl. Umweltamt Muenster

PROJEKT: Festsetzung der Ueberschwemmungsgebiete

FLUSS: E M S - WSP fuer HQ100 -

ABSCHNITT: Laengsschnitt Stat. 94+100 - 95+804


MASSSTAEBE

LAENGEN 1 : 5000

HOEHEN 1 : 100

Bruecke
Brit. Streitkraefte

Einmündung
nach rechts

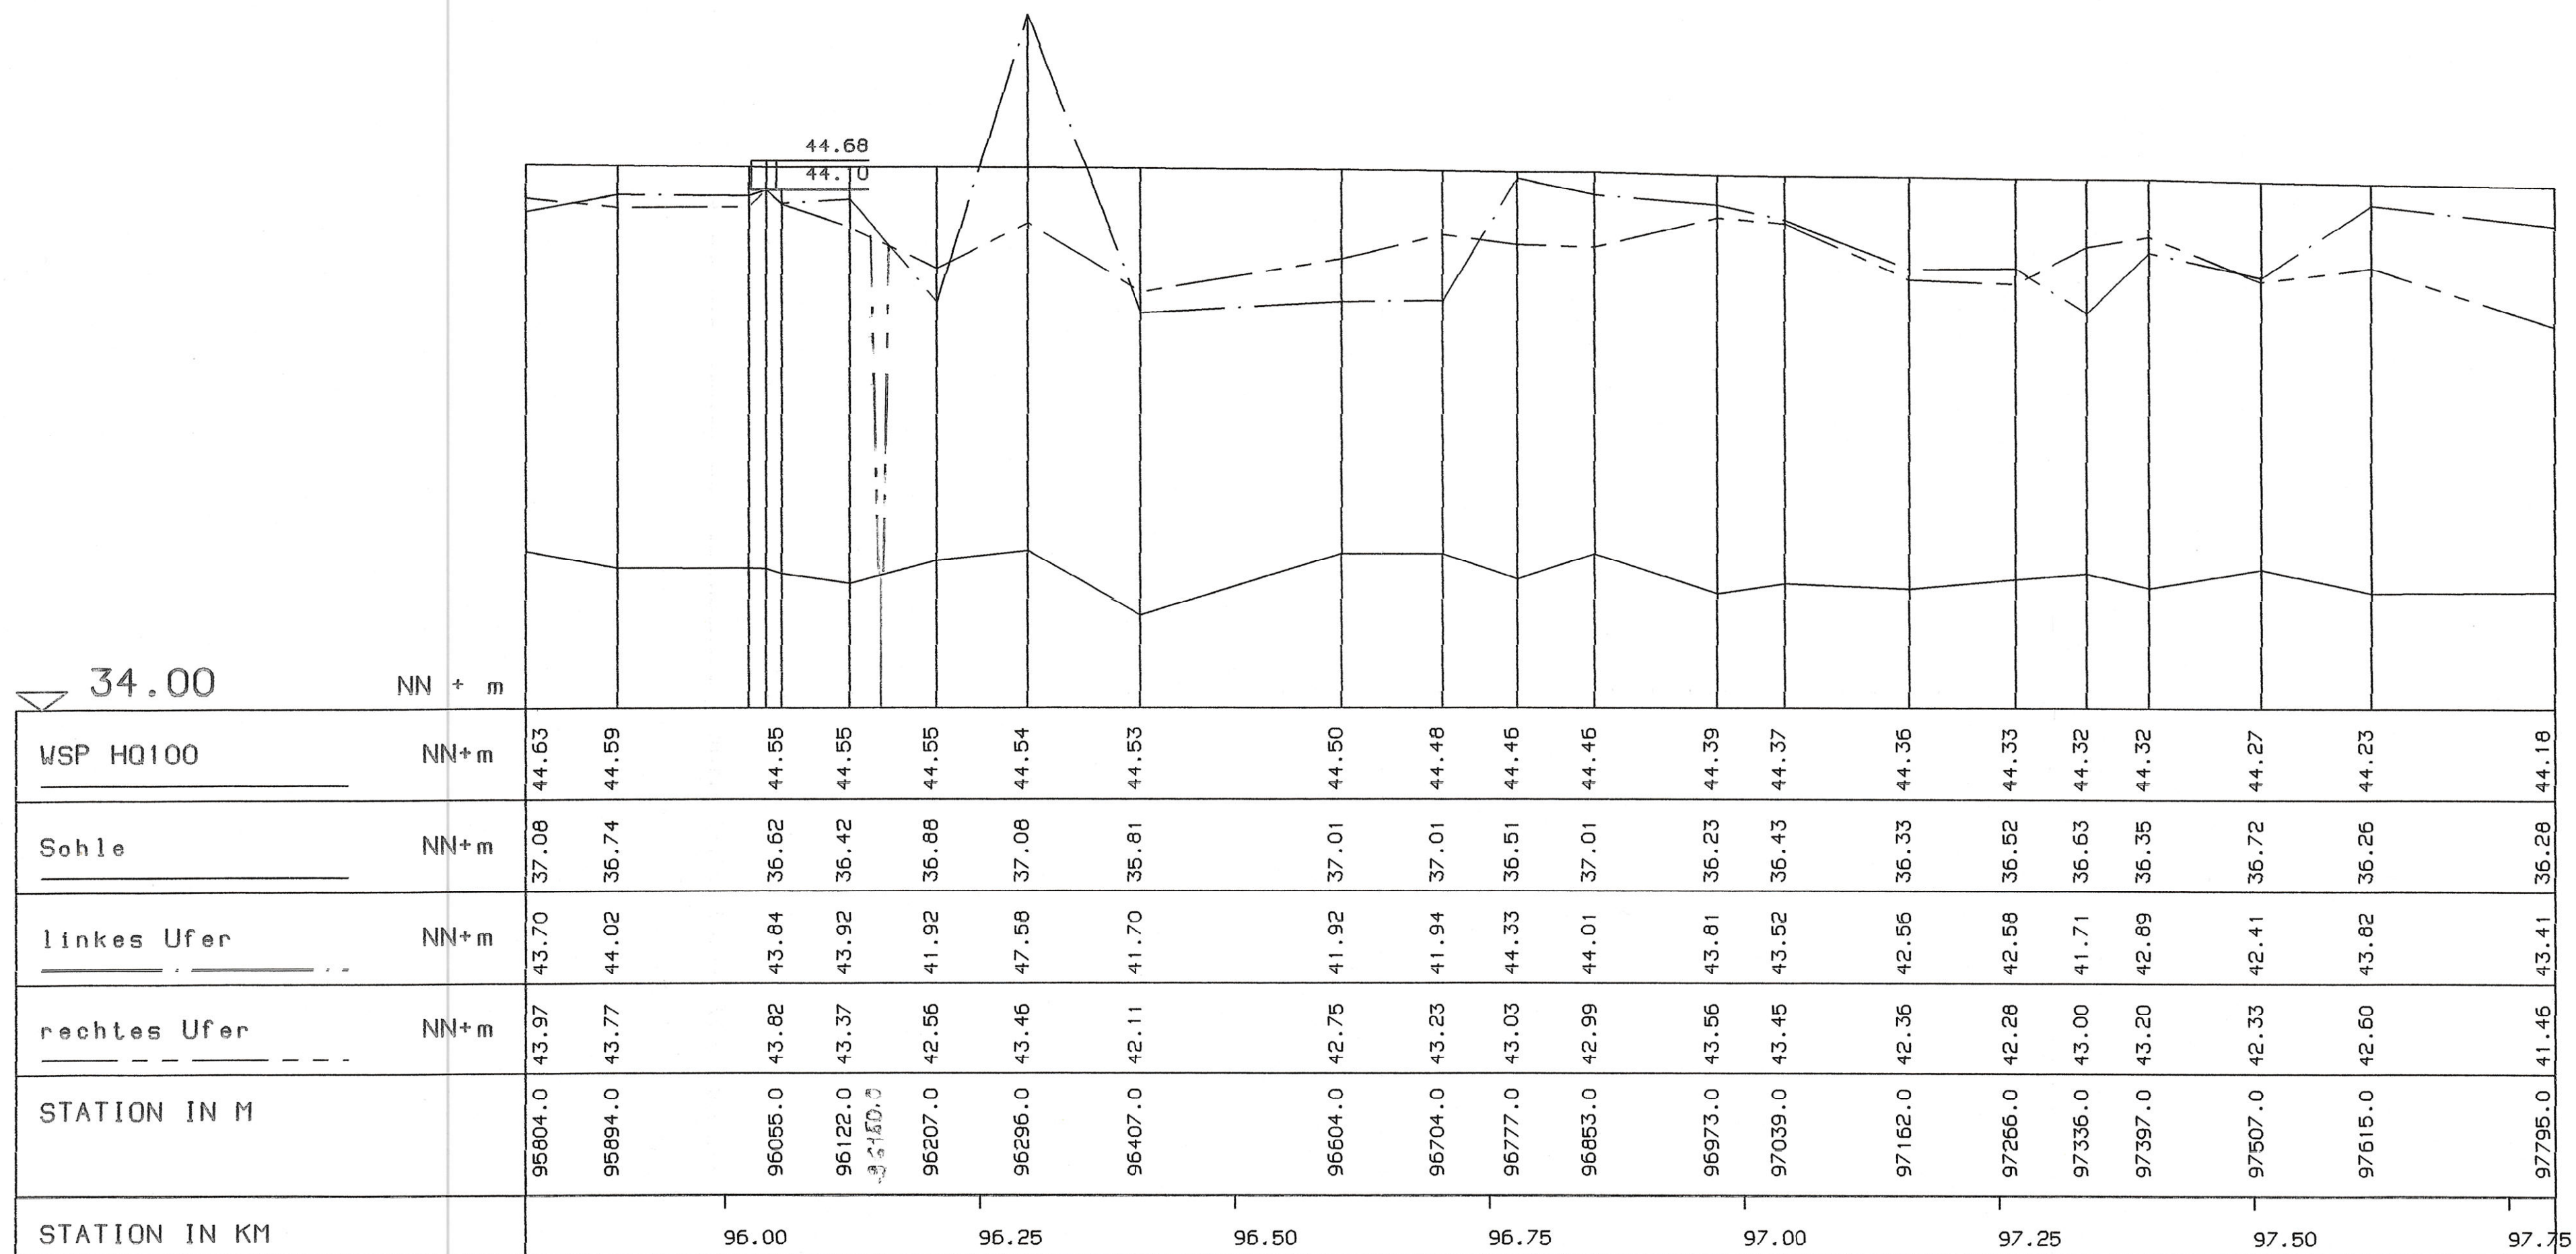

LAENGE 1991.00 M

Zugehörig
zur Überschwemmungsgebietsverordnung
für die Ems vom 28.12.2001 - 54.5-4.2-9.1.0 -

Bezirksregierung Münster

Im Auftrag

Beck
(Beinlich)



Staatl. Umweltamt Muenster

PROJEKT: Festsetzung der Ueberschwemmungsgebiete

FLUSS: E M S - WSP fuer HQ100 -

ABSCHNITT: Laengsschnitt Stat. 95+804 - 97+795

MASSSTAEBE

LAENGEN 1 : 5000

HOEHEN 1 : 100