

32.00

NN + m

WSP HQ100	NN+m	41.59	41.59	41.52	41.47	41.47	41.47	41.43	41.43	41.35	41.34	41.32	41.31	41.31		41.23	41.19	41.18	41.18	41.17	41.17	41.13
Sohle	NN+m	33.99	33.69	33.90	33.96	33.26	33.68	33.38	33.52	33.52	33.37	33.57	33.47	33.31		33.29	33.35	33.35	33.17	33.07	33.00	35.63
linkes Ufer	NN+m	38.85	39.05	39.32	39.63	39.62	39.55	39.66	39.55	40.27	40.27	40.27	40.27	39.47		39.41	39.23	39.58	39.50	38.96	39.44	40.73
rechtes Ufer	NN+m	38.88	39.89	39.61	38.80	38.70	39.58	39.56	39.43	40.32	40.48	40.44	40.48	40.46		40.02	40.46	40.03	39.79	38.78	38.80	38.83
STATION IN M		108080.0	108162.0	108230.0	108340.0	108415.0	108538.0	108699.0	108820.0	108910.0	108983.0	109075.0	109165.0	109226.0		109364.0	109427.0	109500.0	109550.0	109653.0	109760.0	109794.0
STATION IN KM					108.25		108.50		108.75		109.00		109.25		109.50							109.75

LAENGE 1714.00 M

ehem. Wehr
Schoeneflieth

Zugehörig
zur Überschwemmungsgebietsverordnung
für die Ems vom 28.12.2001 -54.5-4.2-9.1.0-
Bezirksregierung Münster
Im Auftrag
Bild
(Beinlich)




Staatl. Umweltamt Muenster	
PROJEKT: Festsetzung der Ueberschwemmungsgebiete	
FLUSS: E M S - WSP fuer HQ100 -	
ABSCHNITT: Laengsschnitt Stat. 108+080 - 109+794	
MASSTAEBE	
LAENGEN 1 : 5000	
HOEHEN 1 : 100	

ehem. Wehr
Schneeflieth
Brücke B219

Schleuse

Einmündung
Münstersee

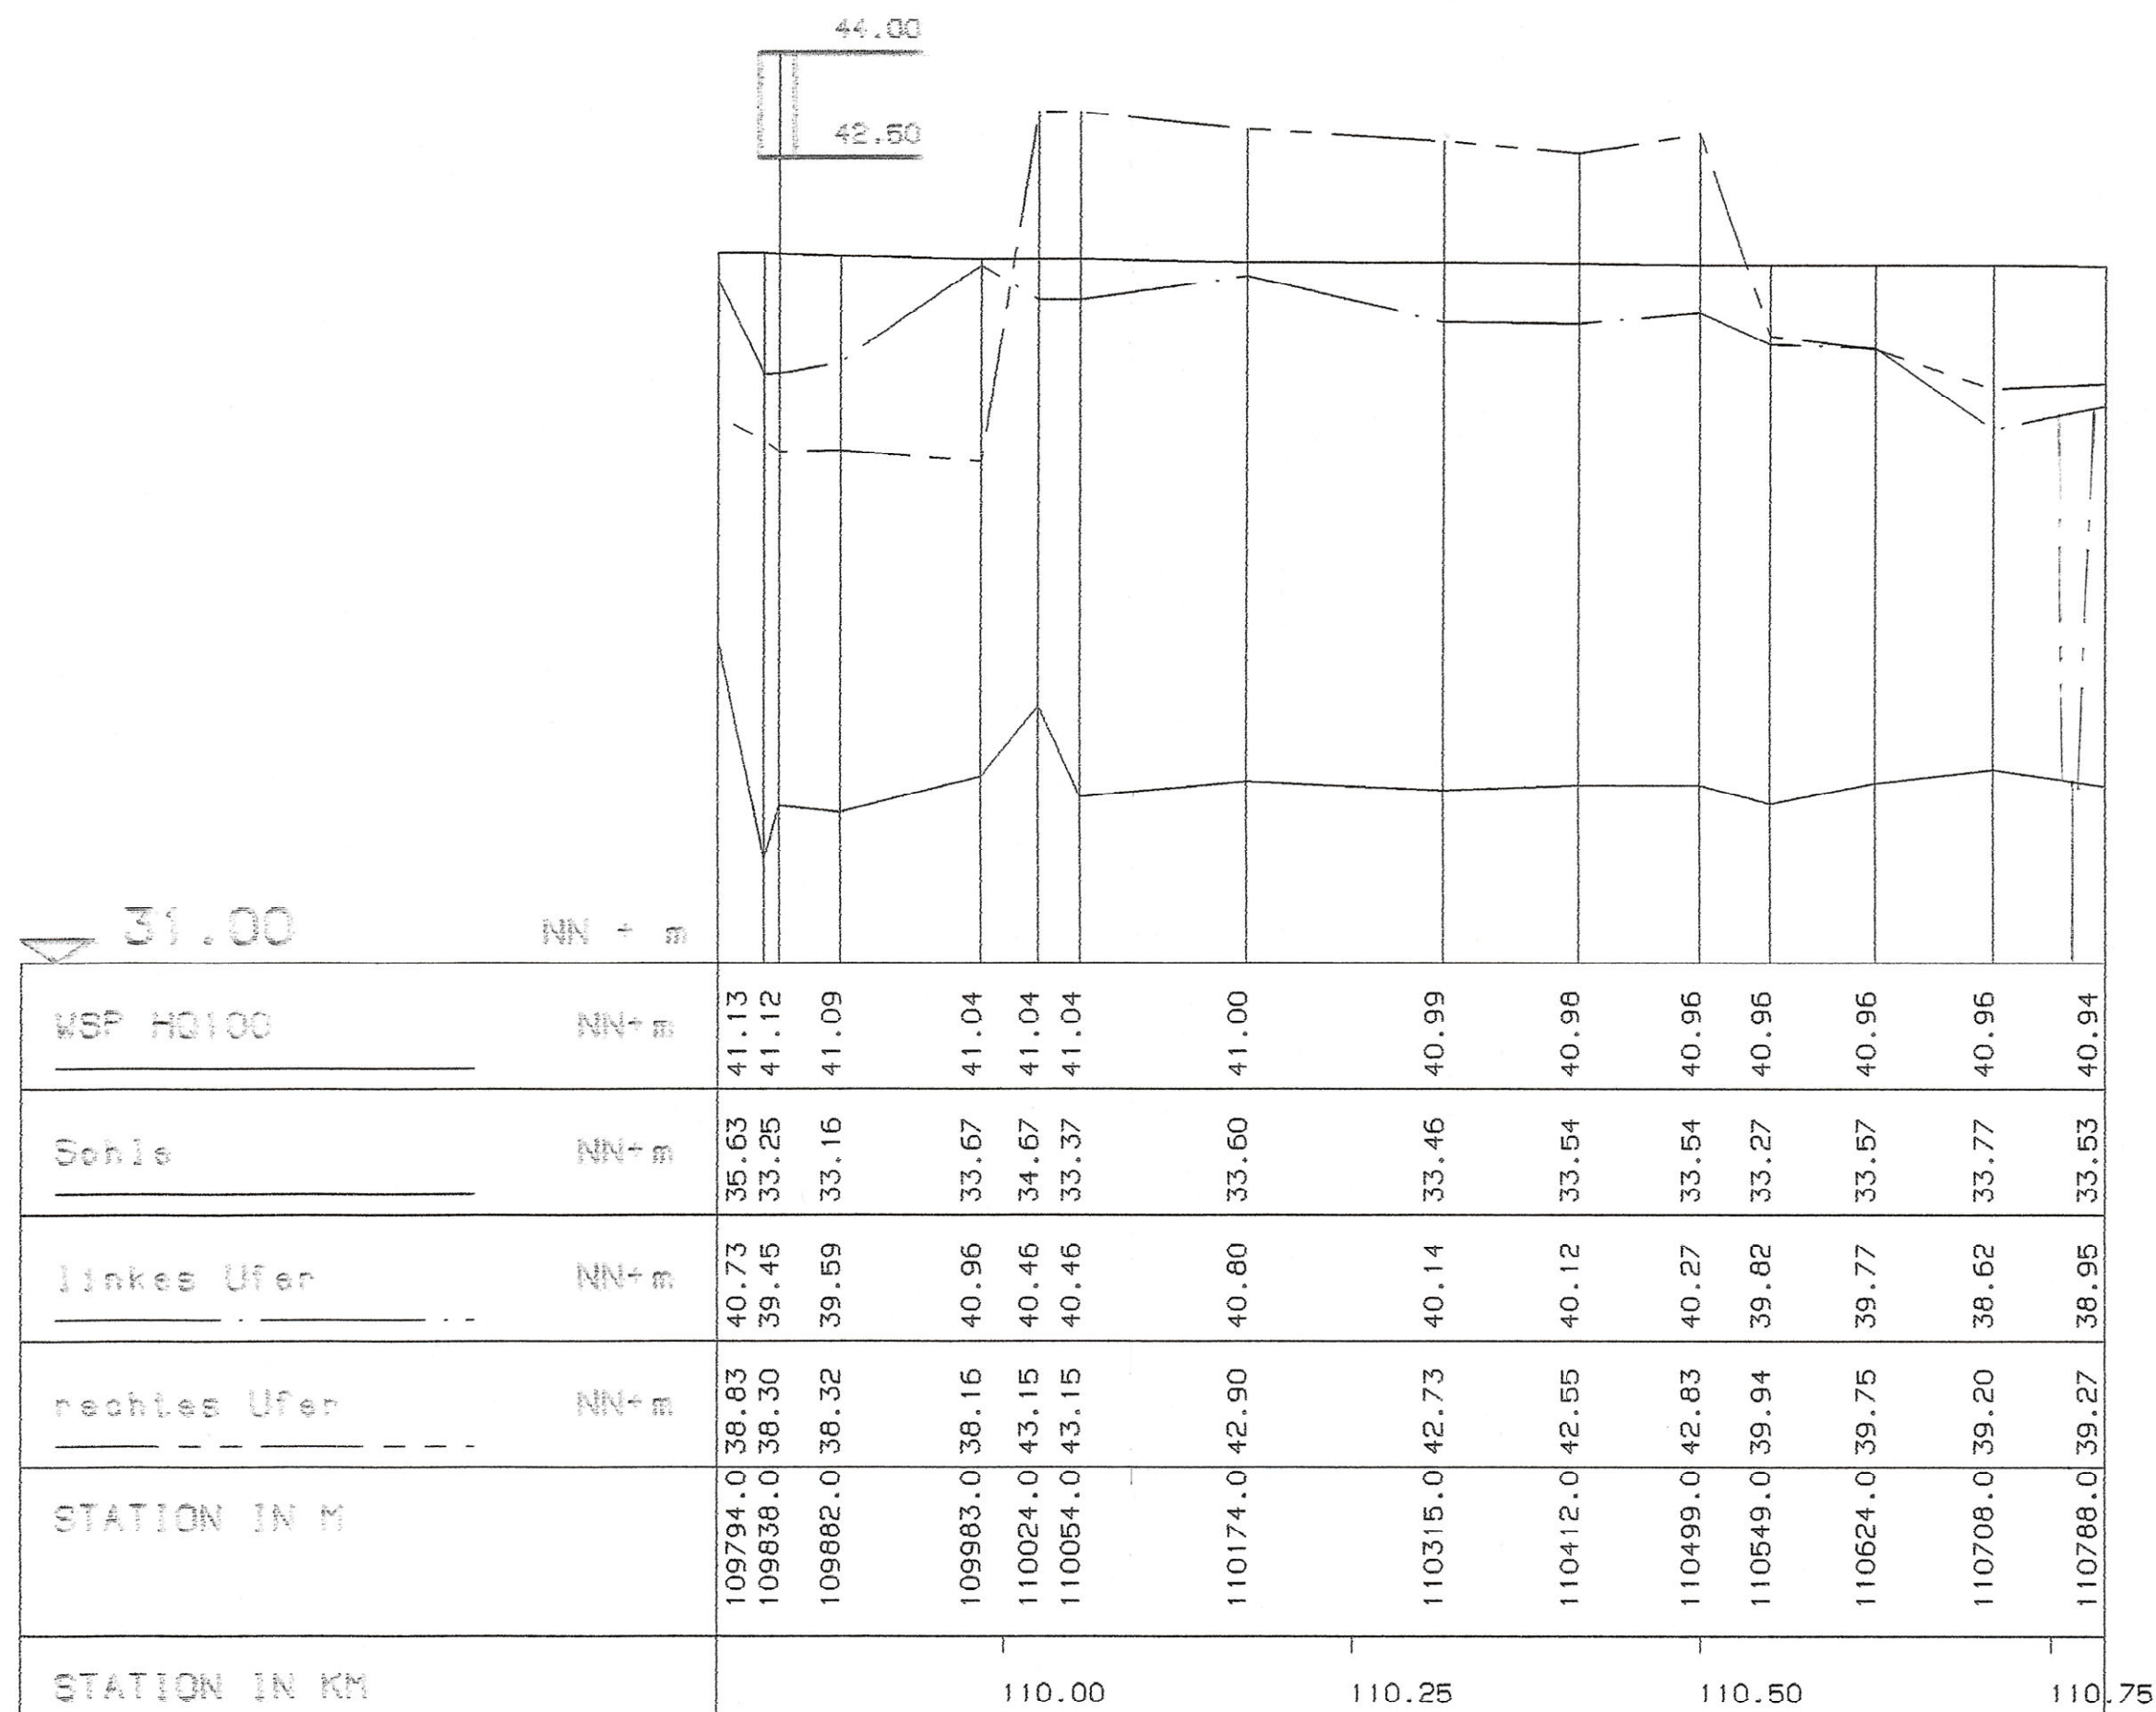

Zugehörig
zur Überschwemmungsgebietsverordnung
für die Ems vom 28.12.2001 - 54.5-4.2-9.1.0 -
Bezirksregierung Münster

Im Auftrag
BLS
(Beinlich)



Staatl. Umweltamt Münster

PROJEKT: Festsetzung der Überschwemmungsgebiete


FLUSS: E M S - WSP fuer HQ100 -

ABSCHNITT: Laengsschnitt Stat. 109+794 - 110+788

MASSSTAEBE

LAENGEN 1 : 5000

HOEHEN 1 : 100

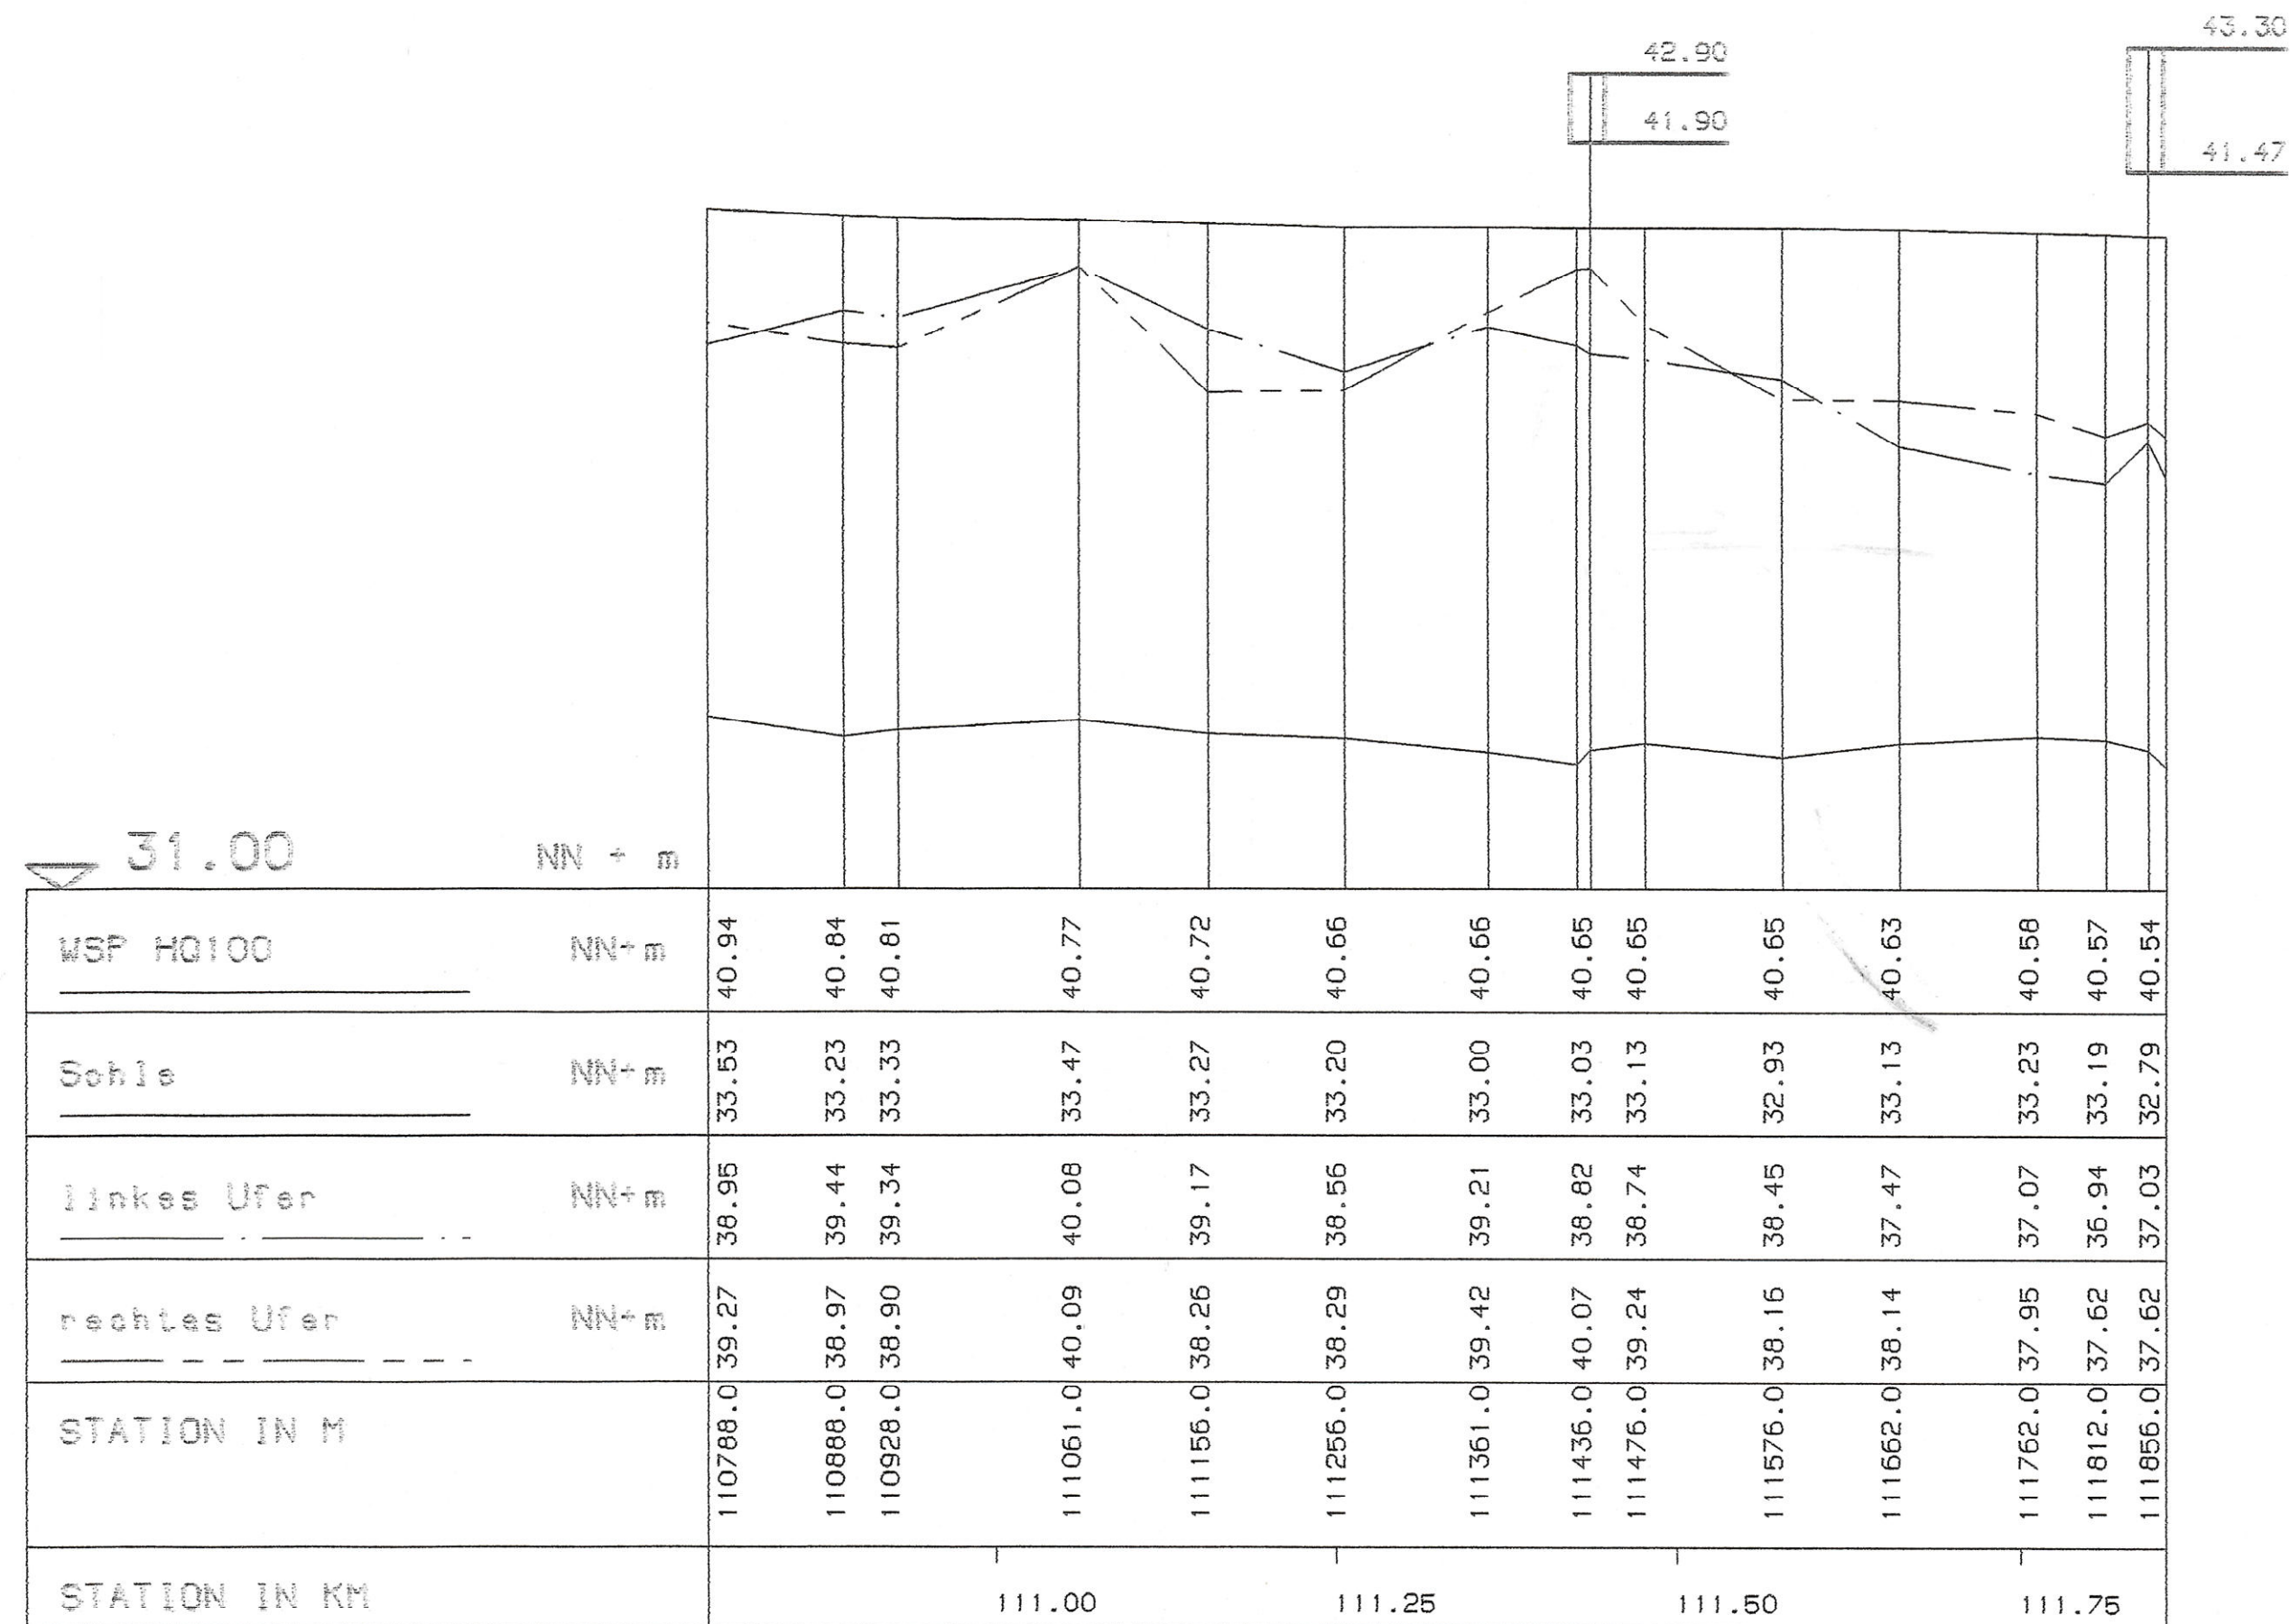

LAENGE 1068.00 M

Zugehörig
zur Überschwemmungsgebietsverordnung
für die Ems vom 28.12.2001 - 54.5-4.2-9.1.0 -

Bezirksregierung Münster

Im Auftrag

Bip
(Beinlich)



Staatl. Umweltamt Muenster

PROJEKT: Festsetzung der Ueberschwemmungsgebiete

FLUSS: E M S - WSP fuer HQ100 -

ABSCHNITT: Laengsschnitt Stat. 110+788 - 111+856

MASSSTAEBE

LAENGEN 1 : 5000

HOEHEN 1 : 100

Pegel Greven

30.00

NN + m

WSP HQ100	NN+m	40.54	40.51	40.41	40.41	40.41	40.37	40.26	40.22	40.20	40.19	40.18	40.17	40.15
Sohle	NN+m	32.57	33.07	33.01	32.97	32.66	31.89	32.05	31.19	31.36	31.81	31.71	31.90	32.04
linkes Ufer	NN+m	36.47	37.23	36.87	39.19	38.85	38.58	38.20	37.90	38.43	39.45	38.74	38.54	37.01
rechtes Ufer	NN+m	36.73	37.28	37.98	37.46	38.09	38.96	37.79	38.97	37.84	37.97	37.96	38.71	36.26
STATION IN M		111856.0	111920.0	112100.0	112250.0	112480.0	112740.0	113050.0	113330.0	113520.0	113700.0	113880.0	114050.0	114350.0
STATION IN KM		112.00	112.25	112.50	112.75	113.00	113.25	113.50	113.75	114.00	114.25			

LAENGE 2494.00 M

Zugehörig
zur Überschwemmungsgebietsverordnung
für die Ems vom 28.12.2001 - 54.5-4.2-9.1.0 -
Bezirksregierung Münster

Im Auftrag

3-13
(Beinlich)



Staatl. Umweltamt Muenster

PROJEKT: Festsetzung der Ueberschwemmungsgebiete

FLUSS: E M S - WSP fuer HQ100 -

ABSCHNITT: Laengsschnitt Stat. 111+856 - 114+350

MASSSTAEBE

LAENGEN 1 : 5000

HOEHEN 1 : 100

Einmündung
Temming-Mühlenbach

Brücke B481

29.00

NN + m

WSP HQ100	NN+ m	40.16		40.14		40.08		40.04		40.02	39.91	39.91		39.89		39.88		39.83
Sohle	NN+ m	32.04		31.14		31.41		32.42		31.24	31.41	31.92		31.34		31.04		31.35
linkes Ufer	NN+ m	37.01		37.72		36.27		36.98		36.87	37.91	38.31		36.84		37.05		37.33
rechtes Ufer	NN+ m	36.26		36.85		35.37		36.62		36.08	38.51	38.19		36.92		37.41		37.60
STATION IN M		114350.0		114650.0		115000.0		115280.0		115650.0	115754.0	115830.0		116160.0		116320.0		116480.0
STATION IN KM			114.50	114.75		115.00		115.25		115.50	115.75	116.00		116.25				



Staatl. Umweltamt Muenster	
PROJEKT: Festsetzung der Ueberschwemmungsgebiete	
FLUSS: E M S - WSP fuer HQ100 -	
ABSCHNITT: Laengsschnitt Stat. 114+350 - 116+480	
MASSTAEBE	
LAENGEN 1 : 5000	
HOEHEN 1 : 100	