

28.00

NN + m

WSP HQ100	NN + m	39.83	39.83	39.81	39.77	39.75	39.74	39.71	39.68	39.64	39.63	39.63
Sohle	NN + m	31.35	31.00	31.03	30.23	31.14	30.96	31.61	31.02	31.01	31.56	29.16
linkes Ufer	NN + m	37.33	36.68	37.53	37.53	37.48	37.60	37.78	37.81	37.69	38.31	37.09
rechtes Ufer	NN + m	37.60	37.62	36.96	36.32	36.46	37.44	36.45	36.66	35.66	36.77	37.56
STATION IN M		116480.0	116680.0	116900.0	117100.0	117260.0	117420.0	117620.0	117840.0	118150.0	118450.0	118600.0
STATION IN KM		116.50	116.75	117.00	117.25	117.50	117.75	118.00	118.25	118.50		

LAENGE 2120.00 M

Zugehörig
zur Überschwemmungsgebietsverordnung
für die Ems vom 28.12.2001 - 54.5-4.2-9.1.0 -

Bezirksregierung Münster

Im Auftrag

(Beinlich)



Staatl. Umweltamt Muenster

PROJEKT: Festsetzung der Ueberschwemmungsgebiete

FLUSS: E M S - WSP fuer HQ100 -

ABSCHNITT: Laengsschnitt Stat. 116+480 - 118+600

MASSSTAEBE

LAENGEN 1 : 5000

HOEHEN 1 : 100

28.00

NN + m

WSP HQ100	NN+m	39.63	39.62		39.57		39.47		39.33		39.22		39.12		39.09		39.03		38.97
Sohle	NN+m	29.16	31.32		31.32		30.63		31.12		31.04		31.17		31.11		31.10		31.03
linkes Ufer	NN+m	37.09	37.12		36.76		37.29		37.46		37.43		37.22		36.81		36.22		36.39
rechtes Ufer	NN+m	37.56	36.43		36.61		37.43		36.30		37.47		36.37		36.15		35.97		36.57
STATION IN M		118600.0	118750.0		119050.0		119350.0		119650.0		119950.0		120180.0		120450.0		120670.0		120860.0
STATION IN KM			118.75		119.00		119.25		119.50		119.75		120.00		120.25		120.50		120.75

Zugehörig
zur Überschwemmungsgebietsverordnung
für die Ems vom 28.12.2001 - 54.5-4.2-9.1.0 -

Bezirksregierung Münster

Im Auftrag

(Beinlich)



Staatl. Umweltamt Muenster

PROJEKT: Festsetzung der Ueberschwemmungsgebiete

FLUSS: E M S - WSP fuer HQ100 -

ABSCHNITT: Laengsschnitt Stat. 118+600 - 120+860

MASSSTAEBE

LAENGEN 1 : 5000

HOEHEN 1 : 100

26.00

NN + m

WSP HQ100	NN+m	38.46	38.38	38.38	38.35	38.25	38.15	38.15	38.13	38.11	38.11
Sohle	NN+m	30.18	30.24	29.85	30.24	30.32	30.42	30.32	29.97	30.45	27.14
linkes Ufer	NN+m	36.34	37.62	37.79	37.06	37.14	36.11	35.44	36.21	36.79	36.51
rechtes Ufer	NN+m	37.59	38.43	37.79	35.61	35.84	34.89	35.38	36.02	36.24	35.98
STATION IN M		123150.0	123400.0	123510.0	123620.0	123900.0	124200.0	124600.0	124870.0	125130.0	125350.0
STATION IN KM		123.25	123.50	123.75	124.00	124.25	124.50	124.75	125.00	125.25	

Brücke Entrup

38.22

37.39

Zugehörig
zur Überschwemmungsgebietsverordnung
für die Ems vom 28.12.2001 - 54.5-4.2-9.1.0 -
Bezirksregierung Münster

In Auftrag
von
(Beauftragter)



Staatl. Umweltamt Muenster

PROJEKT: Festsetzung der Ueberschwemmungsgebiete

FLUSS: E M S - WSP fuer HQ100 -

ABSCHNITT: Laengsschnitt Stat. 123+150 - 125+350

MASSSTAEBE

LAENGEN 1 : 5000

HOEHEN 1 : 100

28.00

NN + m

VSP HQ100	NN+m	38.97	38.96	38.92	38.88	38.75	38.73	38.56	38.51	38.51	38.47	38.46
Sohle	NN+m	31.03	31.05	31.01	31.04	31.08	30.68	31.02	30.75	29.96	29.12	30.18
linkes Ufer	NN+m	36.39	43.28	34.27	36.70	36.15	36.57	36.35	36.85	37.89	36.96	36.34
rechtes Ufer	NN+m	36.57	43.28	34.47	36.54	36.50	36.60	36.48	36.94	36.58	35.31	37.59
STATION IN M		120860.0	120945.0	121030.0	121300.0	121550.0	121750.0	122020.0	122300.0	122600.0	122850.0	123150.0
STATION IN KM			121.00		121.25	121.50	121.75	122.00	122.25	122.50	122.75	123.00

LAENGE 2290.01 M

Bruscke Hembergen

Einmündung
G Lane

43.37
42.55

Zugehörig
zur Überschwemmungsgebietsverordnung
für die Ems vom 28.12.2001 - 54.5-4.2-9.1.0 -
Bezirksregierung Münster

Im Auftrag
(Beinlich)



Staatl. Umweltamt Muenster

PROJEKT: Festsetzung der Ueberschwemmungsgebiete


FLUSS: E M S - WSP fuer HQ100 -

ABSCHNITT: Laengsschnitt Stat. 120+860 - 123+150

MASSSTAEBE

LAENGEN 1 : 5000

HOEHEN 1 : 100

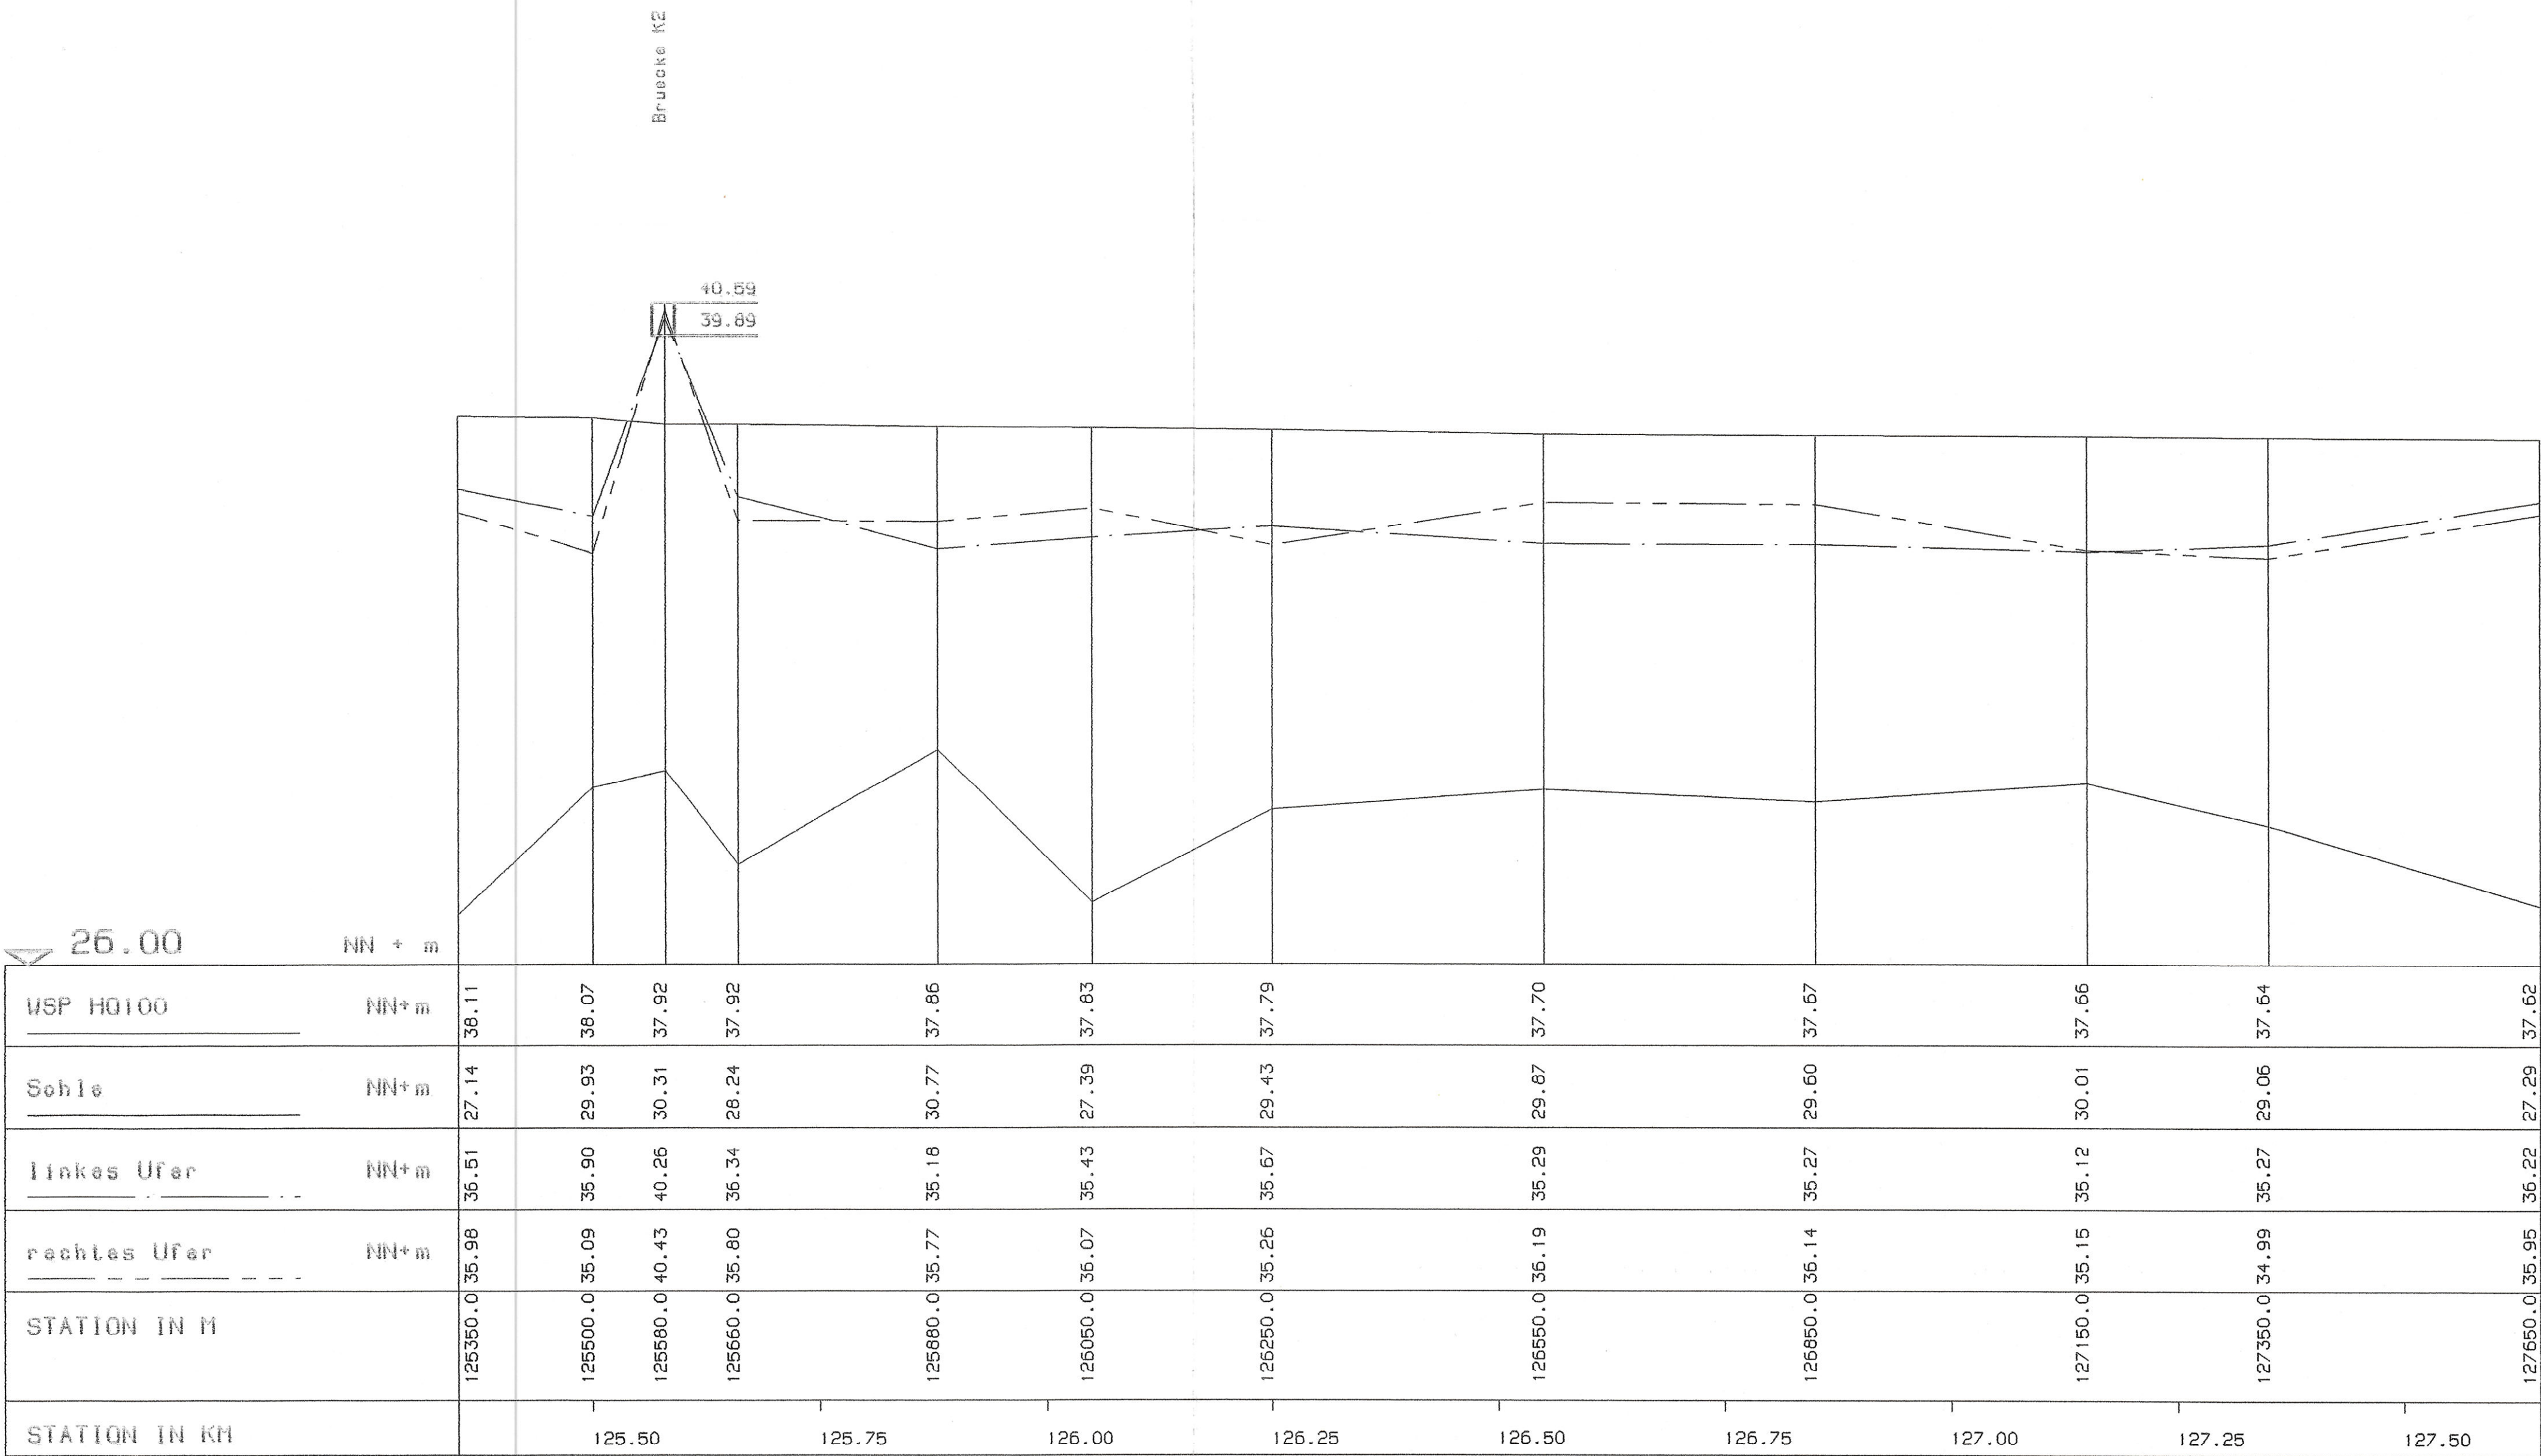

Staatl. Umweltamt Muenster	
PROJEKT: Festsetzung der Ueberschwemmungsgebiete	
FLUSS: E M S - WSP fuer HQ100 -	
ABSCHNITT: Loengsschnitt Stat. 125+350 - 127+650	
MASSTAEBE	
LAENGEN 1 : 5000	
HOEHEN 1 : 100	