


26.00

NN + m

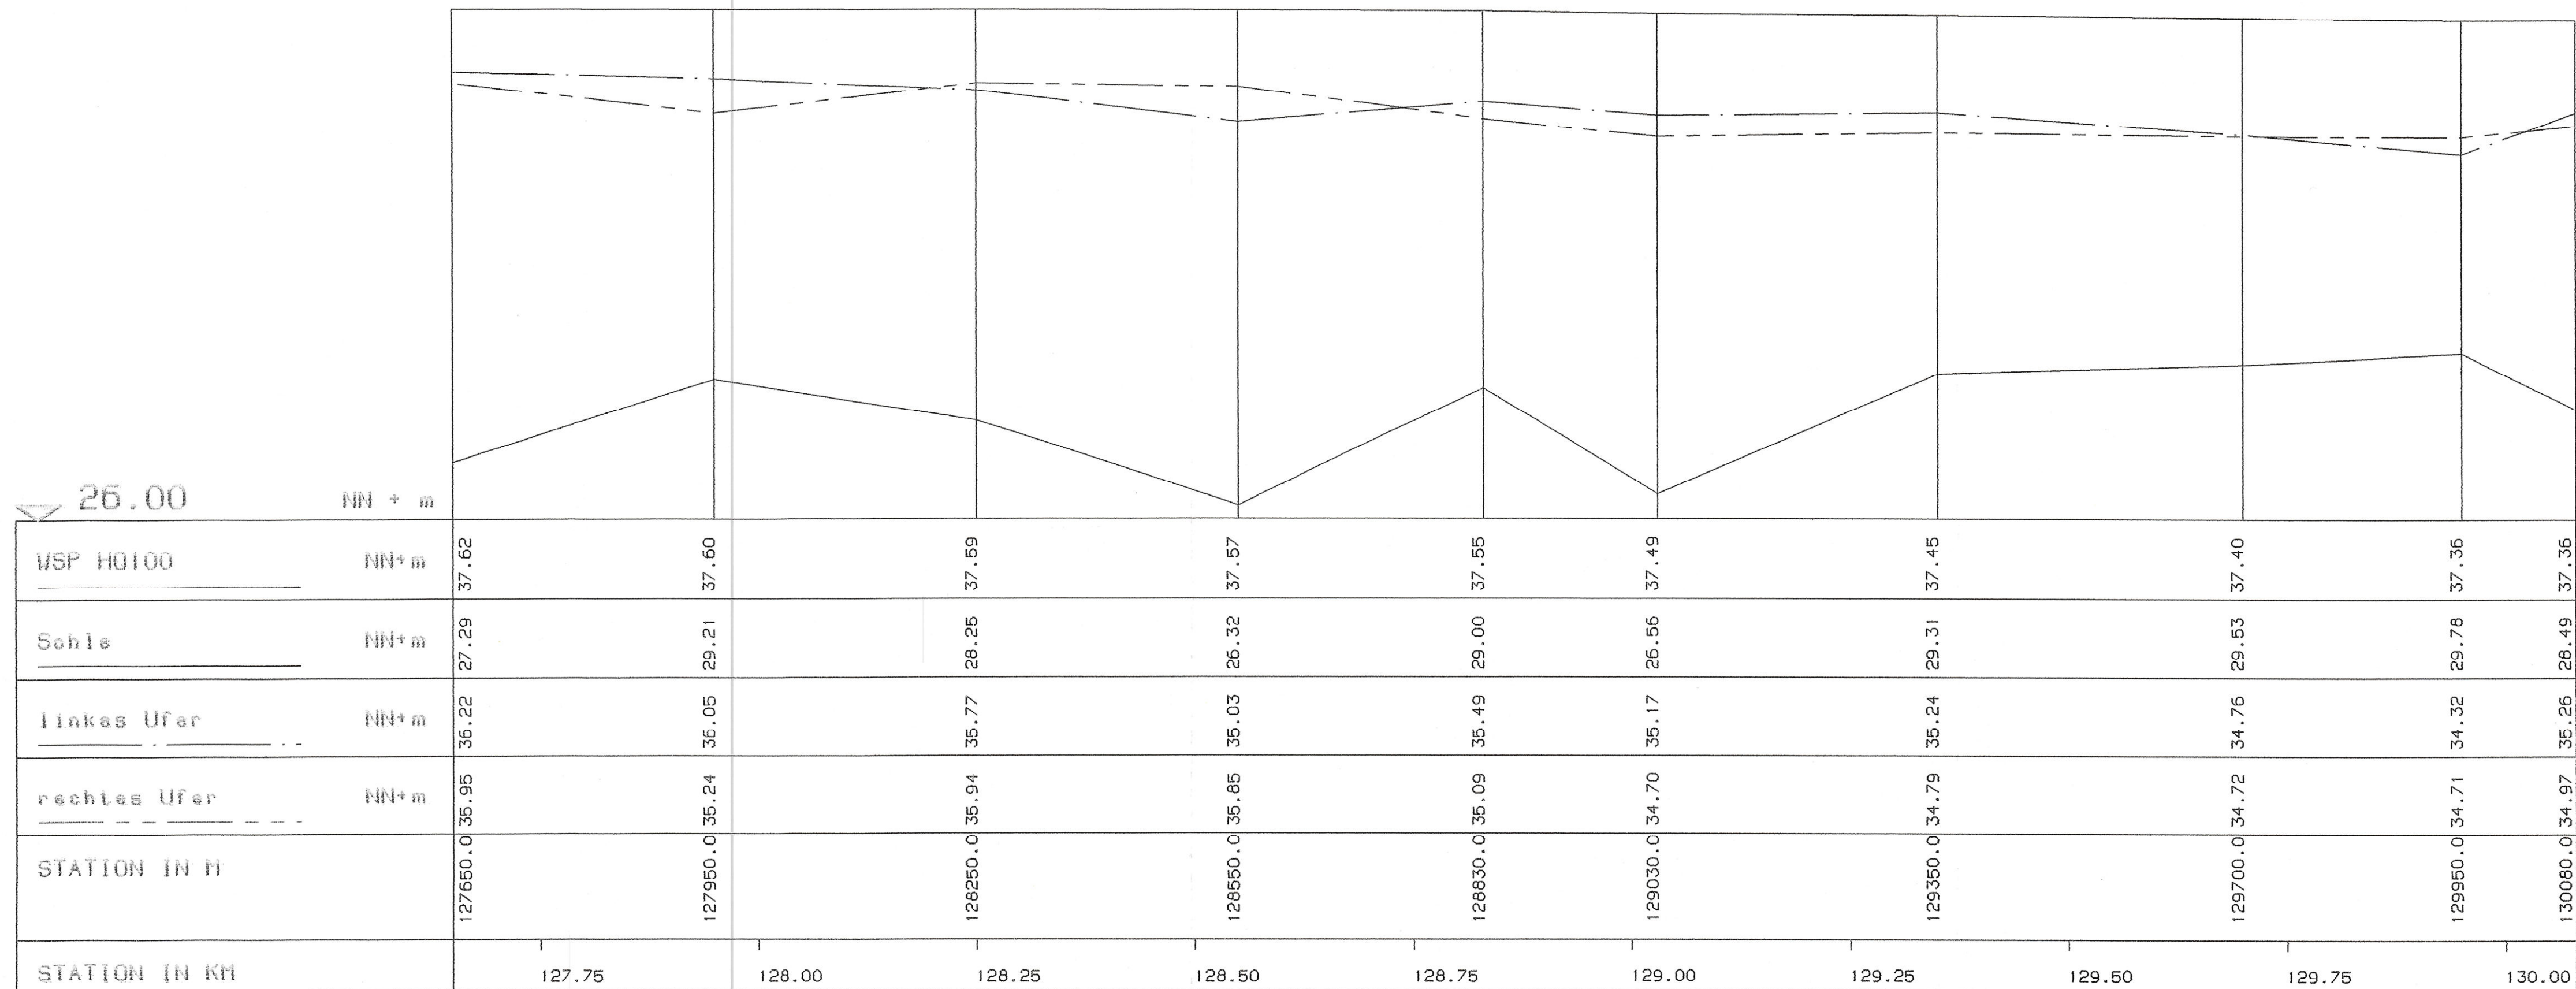

Zugehörig
zur Überschwemmungsgebietsverordnung
für die Ems vom 28.12.2001 - 54.5-4.2-9.1.0 -
Bezirksregierung Münster

Im Auftrag

35
(Beinlich)



Staatl. Umweltamt Muenster

PROJEKT: Festsetzung der Ueberschwemmungsgebiete

FLUSS: E M S - WSP fuer HQ100 -

ABSCHNITT: Laengsschnitt Stat. 127+650 - 130+080

MASSSTAEBE

LAENGEN 1 : 5000

HOEHEN 1 : 100

26.00

NN + m

WSP HQ100	NN+m	37.36	37.33	37.31	37.29	37.20	37.20	37.15	37.10	37.07	37.06	37.05	37.04	37.02
Schle	NN+m	28.49	29.16	27.24	29.57	29.15	29.03	28.76	28.83	28.59	28.17	29.25	28.82	28.46
linkes Ufer	NN+m	35.26	34.65	35.44	35.25	34.86	35.26	35.03	35.15	34.24	34.66	35.30	35.53	33.83
rechtes Ufer	NN+m	34.97	34.87	36.39	34.99	35.22	34.53	35.08	34.01	33.83	34.29	35.23	34.85	33.88
STATION IN M		130080.0	130250.0	130450.0	130680.0	130890.0	131050.0	131250.0	131500.0	131700.0	131950.0	132070.0	132220.0	132420.0
STATION IN KM		130.25	130.50	130.75	131.00	131.25	131.50	131.75	132.00	132.25				

LAENGE 2340.00 M

Einmündung
Emsdettener Mühlenbach

Zugehörig
zur Überschwemmungsgebietsverordnung
für die Ems vom 28.12.2001 - 54.5-42-9-10 -
Bezirksregierung Münster
Im Auftrag
350
(Beinlich)



Staatl. Umweltamt Muenster

PROJEKT: Festsetzung der Ueberschwemmungsgebiete



FLUSS: E M S - WSP fuer HQ100 -

ABSCHNITT: Laengsschnitt Stat. 130+080 - 132+420

MASSSTAEBE

LAENGEN 1 : 5000

HOEHEN 1 : 100

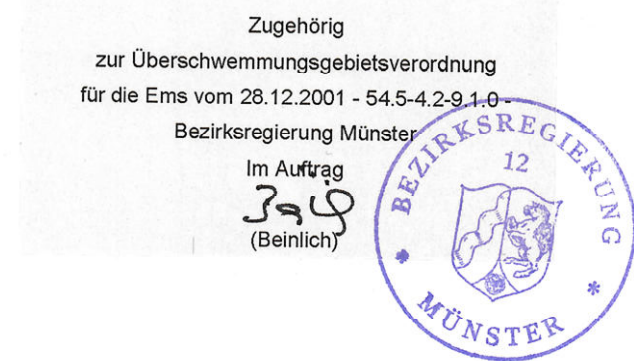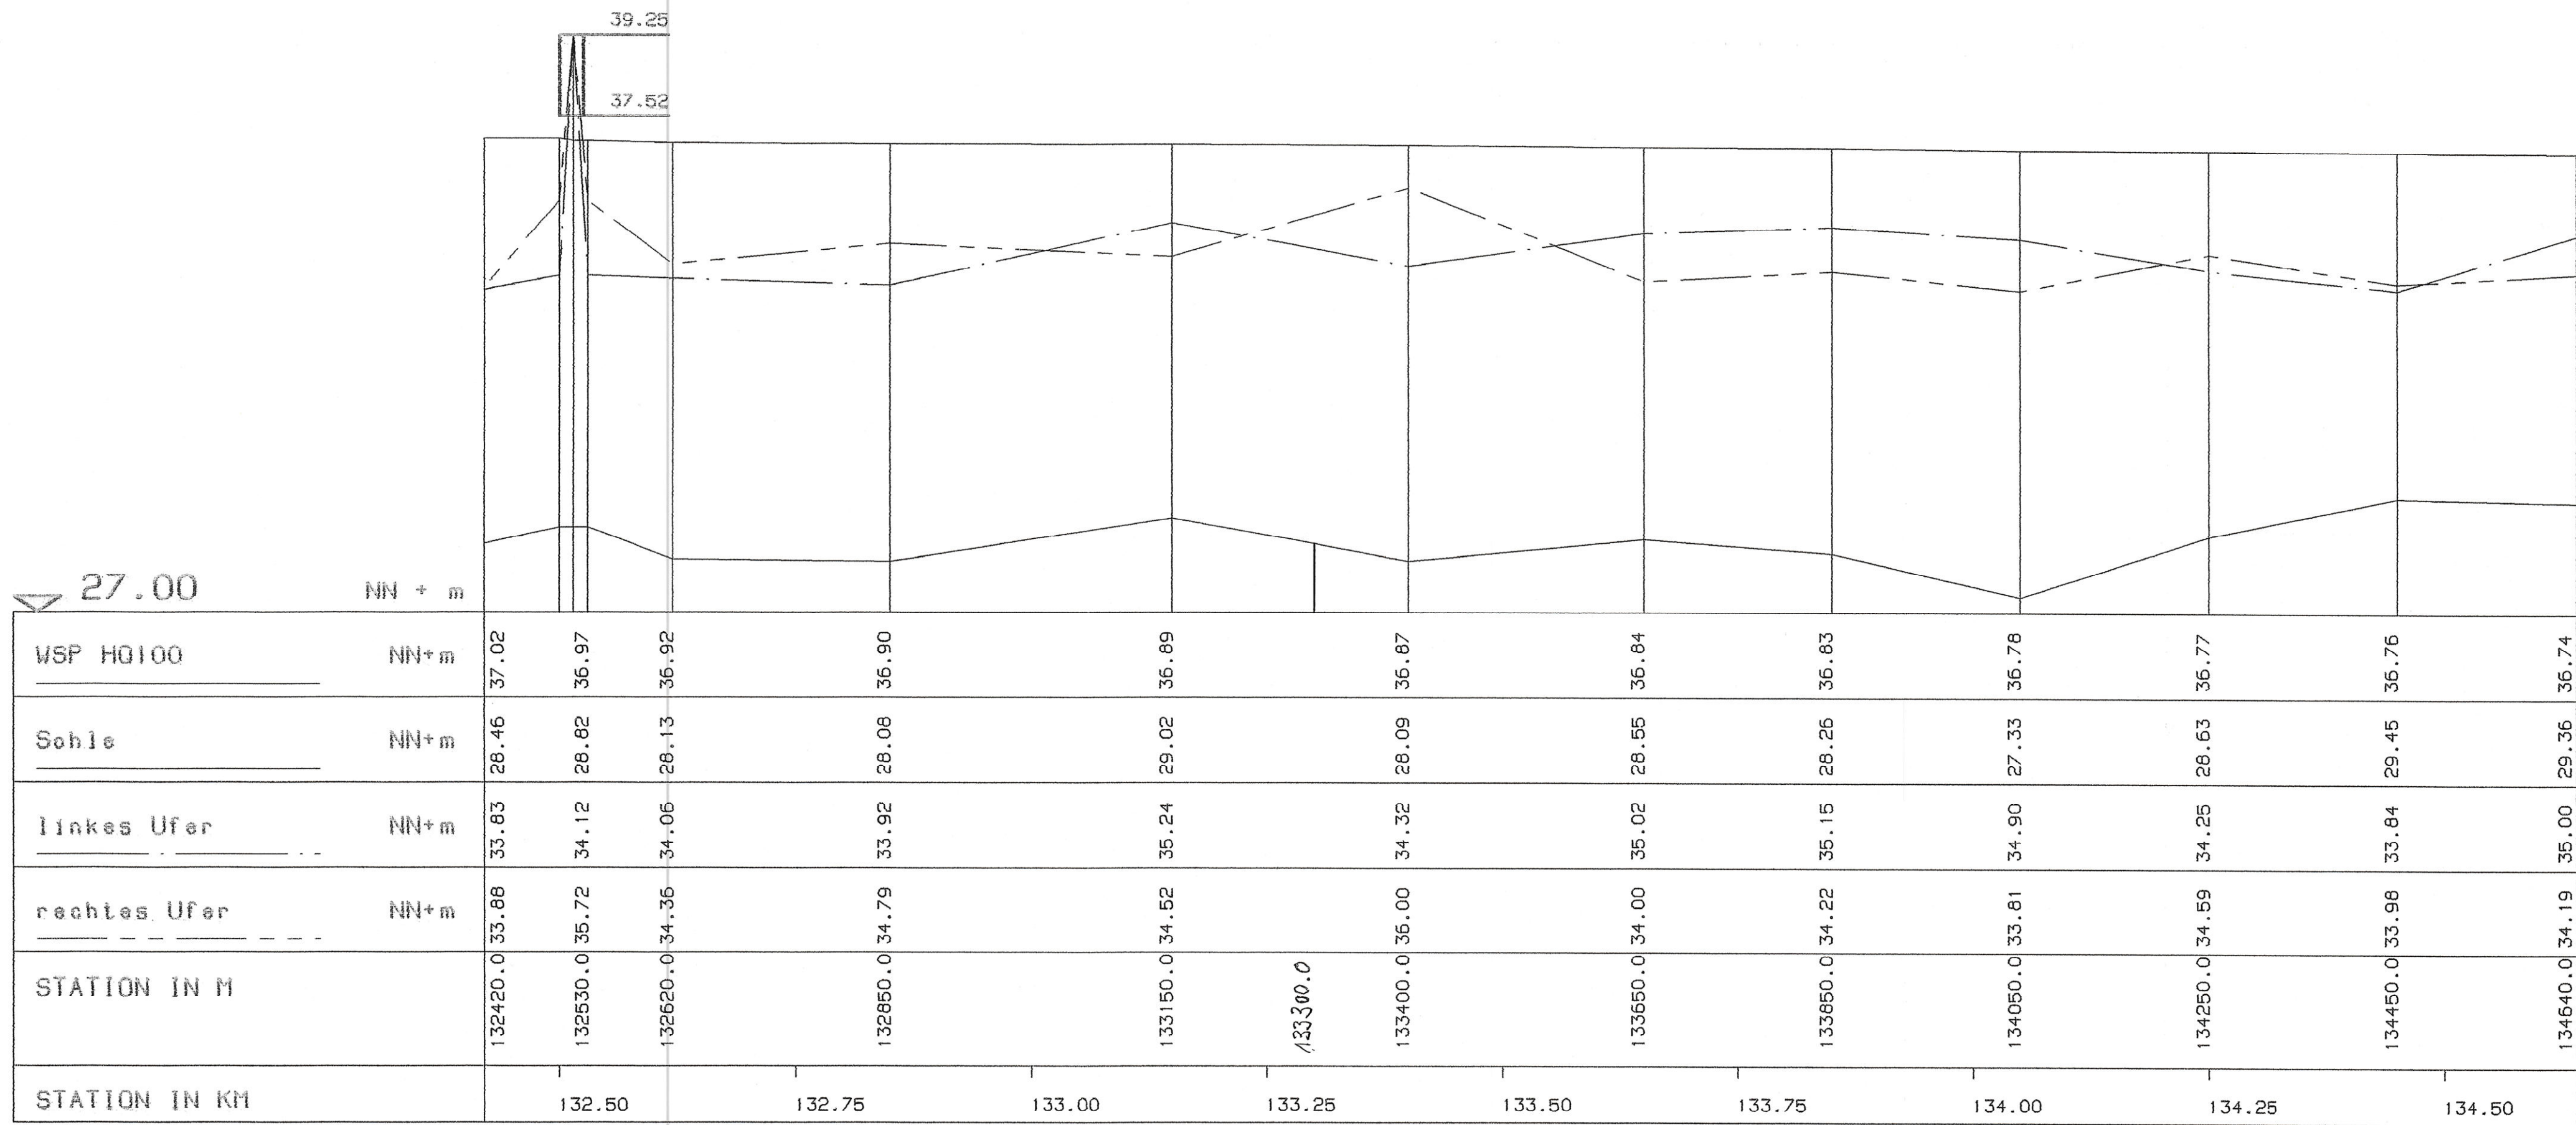

Staatl. Umweltamt Muenster	
PROJEKT: Festsetzung der Ueberschwemmungsgebiete	
FLUSS: E M S - WSP fuer HQ100 -	
ABSCHNITT: Laengsschnitt Stat. 132+420 - 134+640	
MASSTAEBE	
LAENGEN 1 : 5000	
HOEHEN 1 : 100	

26.00

NN + m

WSP HQ100	NN+m	35.74	35.55	35.55	35.51	35.50	35.49	35.49	35.48	35.45	35.37	35.27
Sohle	NN+m	29.35	28.73	28.20	28.56	28.50	28.74	28.05	28.43	28.41	28.60	28.25
linkes Ufer	NN+m	35.00	34.78	33.84	34.25	34.08	34.25	33.93	33.44	33.39	33.36	32.95
rechtes Ufer	NN+m	34.19	34.60	33.72	33.99	34.18	33.87	34.19	33.59	33.68	33.05	33.04
STATION IN M		134640.0	134760.0	134890.0	135050.0	135350.0	135650.0	135900.0	136150.0	136450.0	136750.0	136970.0
STATION IN KM		134.75	135.00	135.25	135.50	135.75	136.00	136.25	136.50	136.75		

LAENGE 2330.00 M

Reinermanns Steg

38.07
37.10

Zugehörig
zur Überschwemmungsgebietsverordnung
für die Ems vom 28.12.2001 - 54.5-4.2-9.1.0 -
Bezirksregierung Münster

Im Auftrag
(Beinlich)



Staatl. Umweltamt Muenster

PROJEKT: Festsetzung der Ueberschwemmungsgebiete

FLUSS: E M S - WSP fuer HQ100 -

ABSCHNITT: Laengsschnitt Stat. 134+640 - 136+970


MASSTAEBE

LAENGEN 1 : 5000

HOEHEN 1 : 100

26.00

NN + m

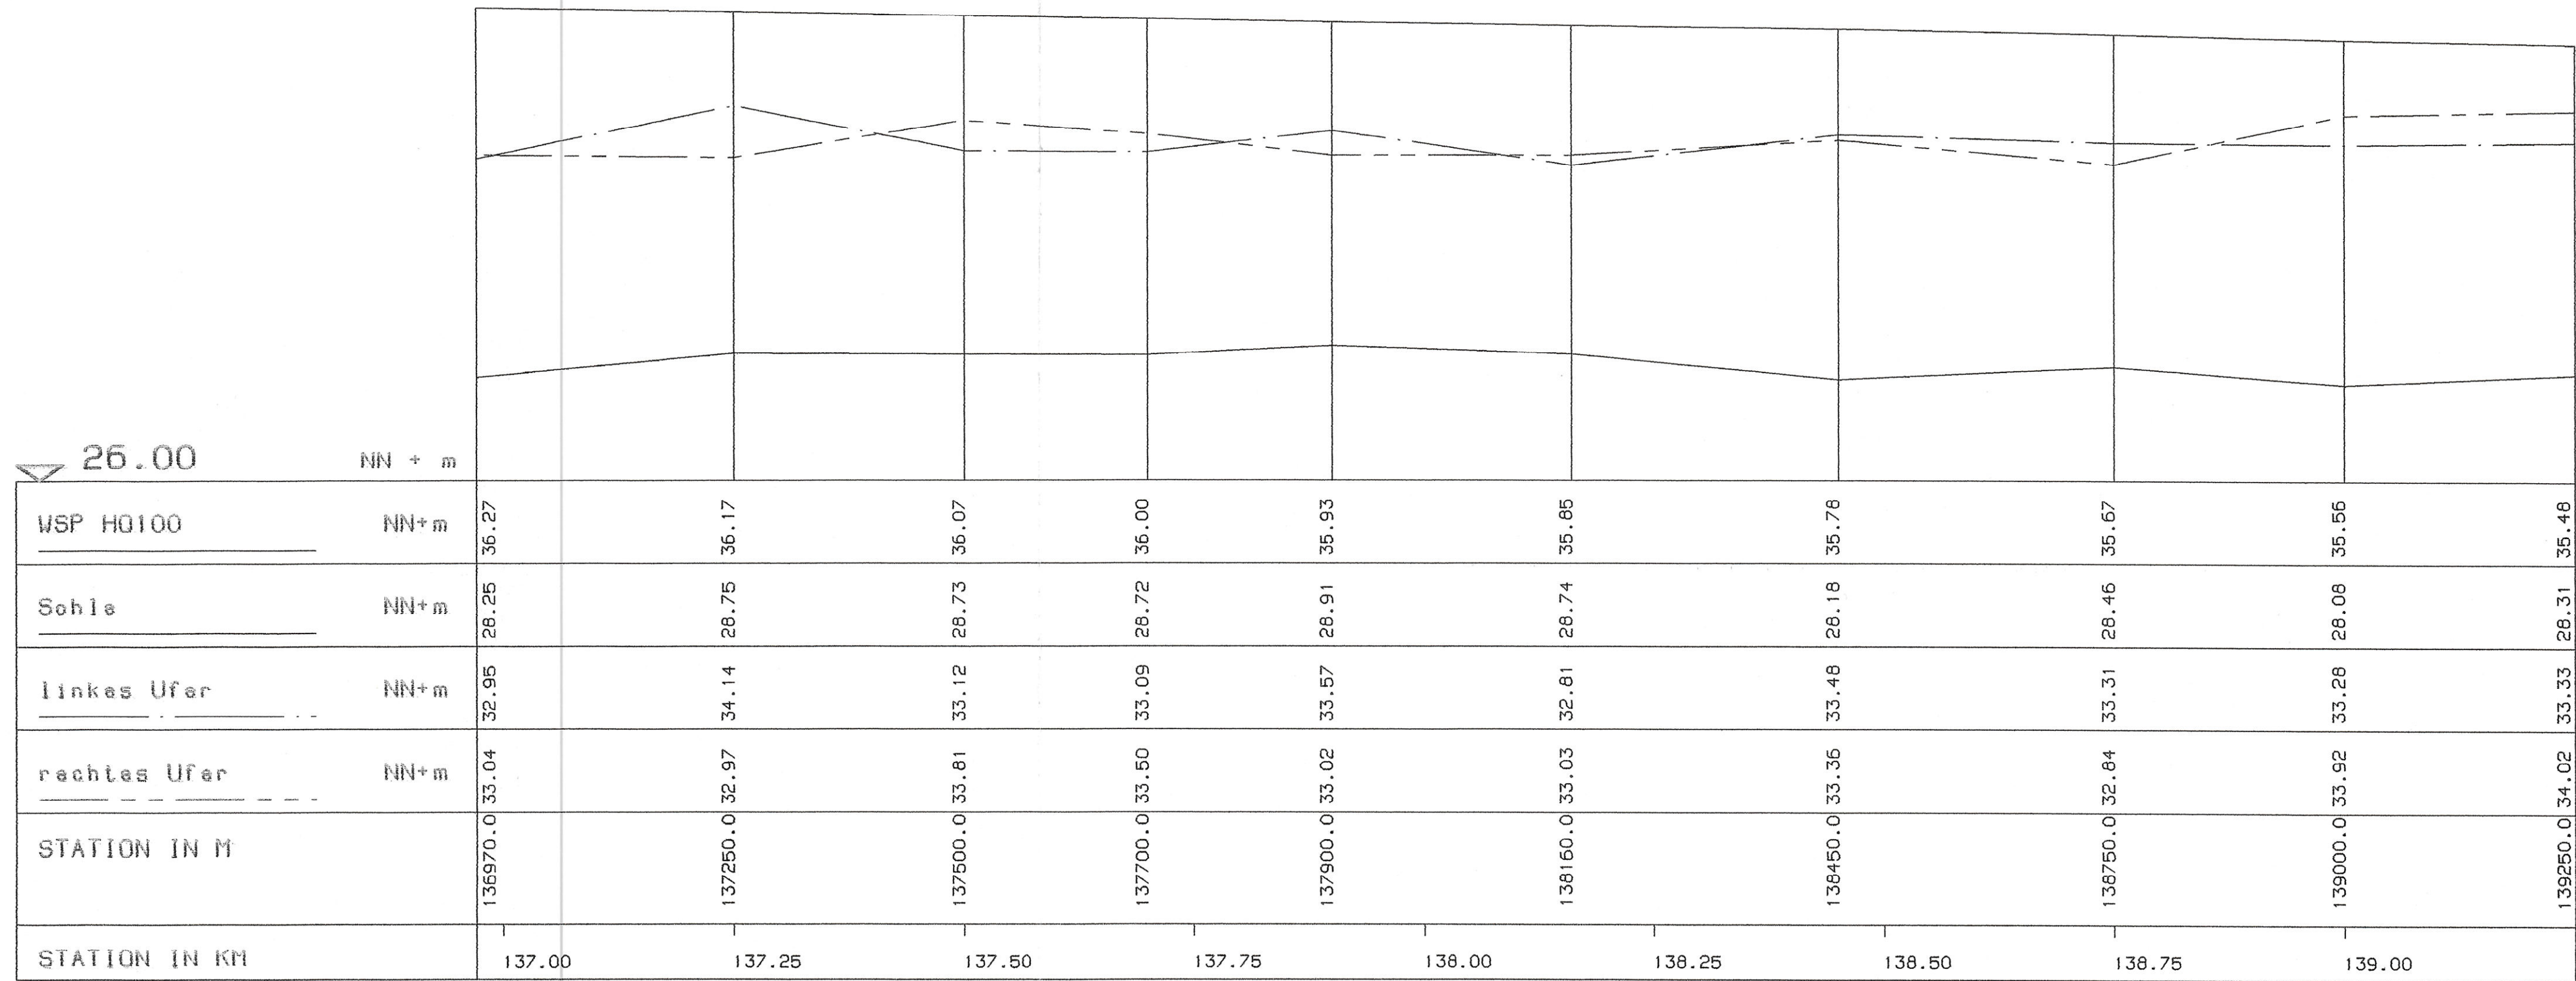

Zugehörig
zur Überschwemmungsgebietsverordnung
für die Ems vom 28.12.2001 - 54.5-4.2-9.1.0 -
Bezirksregierung Münster
Im Auftrag
(Signature)
(Beinlich)

Staatl. Umweltamt Muenster	
PROJEKT: Festsetzung der Ueberschwemmungsgebiete	
FLUSS: E M S - WSP fuer HQ100 -	
ABSCHNITT: Laengsschnitt Stat. 136+970 - 139+250	
MASSTAEBE	
LAENGEN 1 : 5000	
HOEHEN 1 : 100	