

26.00

NN + m

WSP HQ100	NN+m	35.48	35.41	35.40	35.35	35.32	35.23	35.10	35.01	34.98	34.95	34.86
Sohle	NN+m	28.31	28.20	27.80	27.63	27.63	27.91	27.47	28.07	28.26	27.83	27.23
linkes Ufer	NN+m	33.33	33.31	33.38	33.20	32.80	33.14	32.70	32.66	35.06	33.46	32.94
rechtes Ufer	NN+m	34.02	33.33	33.07	32.62	32.40	33.81	33.16	33.19	34.14	32.38	33.16
STATION IN M		139250.0	139450.0	139700.0	139950.0	140150.0	140450.0	140750.0	141000.0	141115.0	141200.0	141450.0
STATION IN KM		139.25	139.50	139.75	140.00	140.25	140.50	140.75	141.00	141.25		

LAENGE 2200.00 M

Brücke LE78
mit Flutbrücke

38.69

36.94

Zugehörig
zur Überschwemmungsgebietsverordnung
für die Ems vom 28.12.2001 - 54.5-4.2-9.1.0 -
Bezirksregierung Münster

Im Auftrag

28
(Beinlich)



Staatl. Umweltamt Münster

PROJEKT: Festsetzung der Überschwemmungsgebiete

FLUSS: E M S - WSP fuer HQ100 -

ABSCHNITT: Laengsschnitt Stat. 139+250 - 141+450


MASSSTAEBE

LAENGEN 1 : 5000

HOEHEN 1 : 100

26.00

NN + m

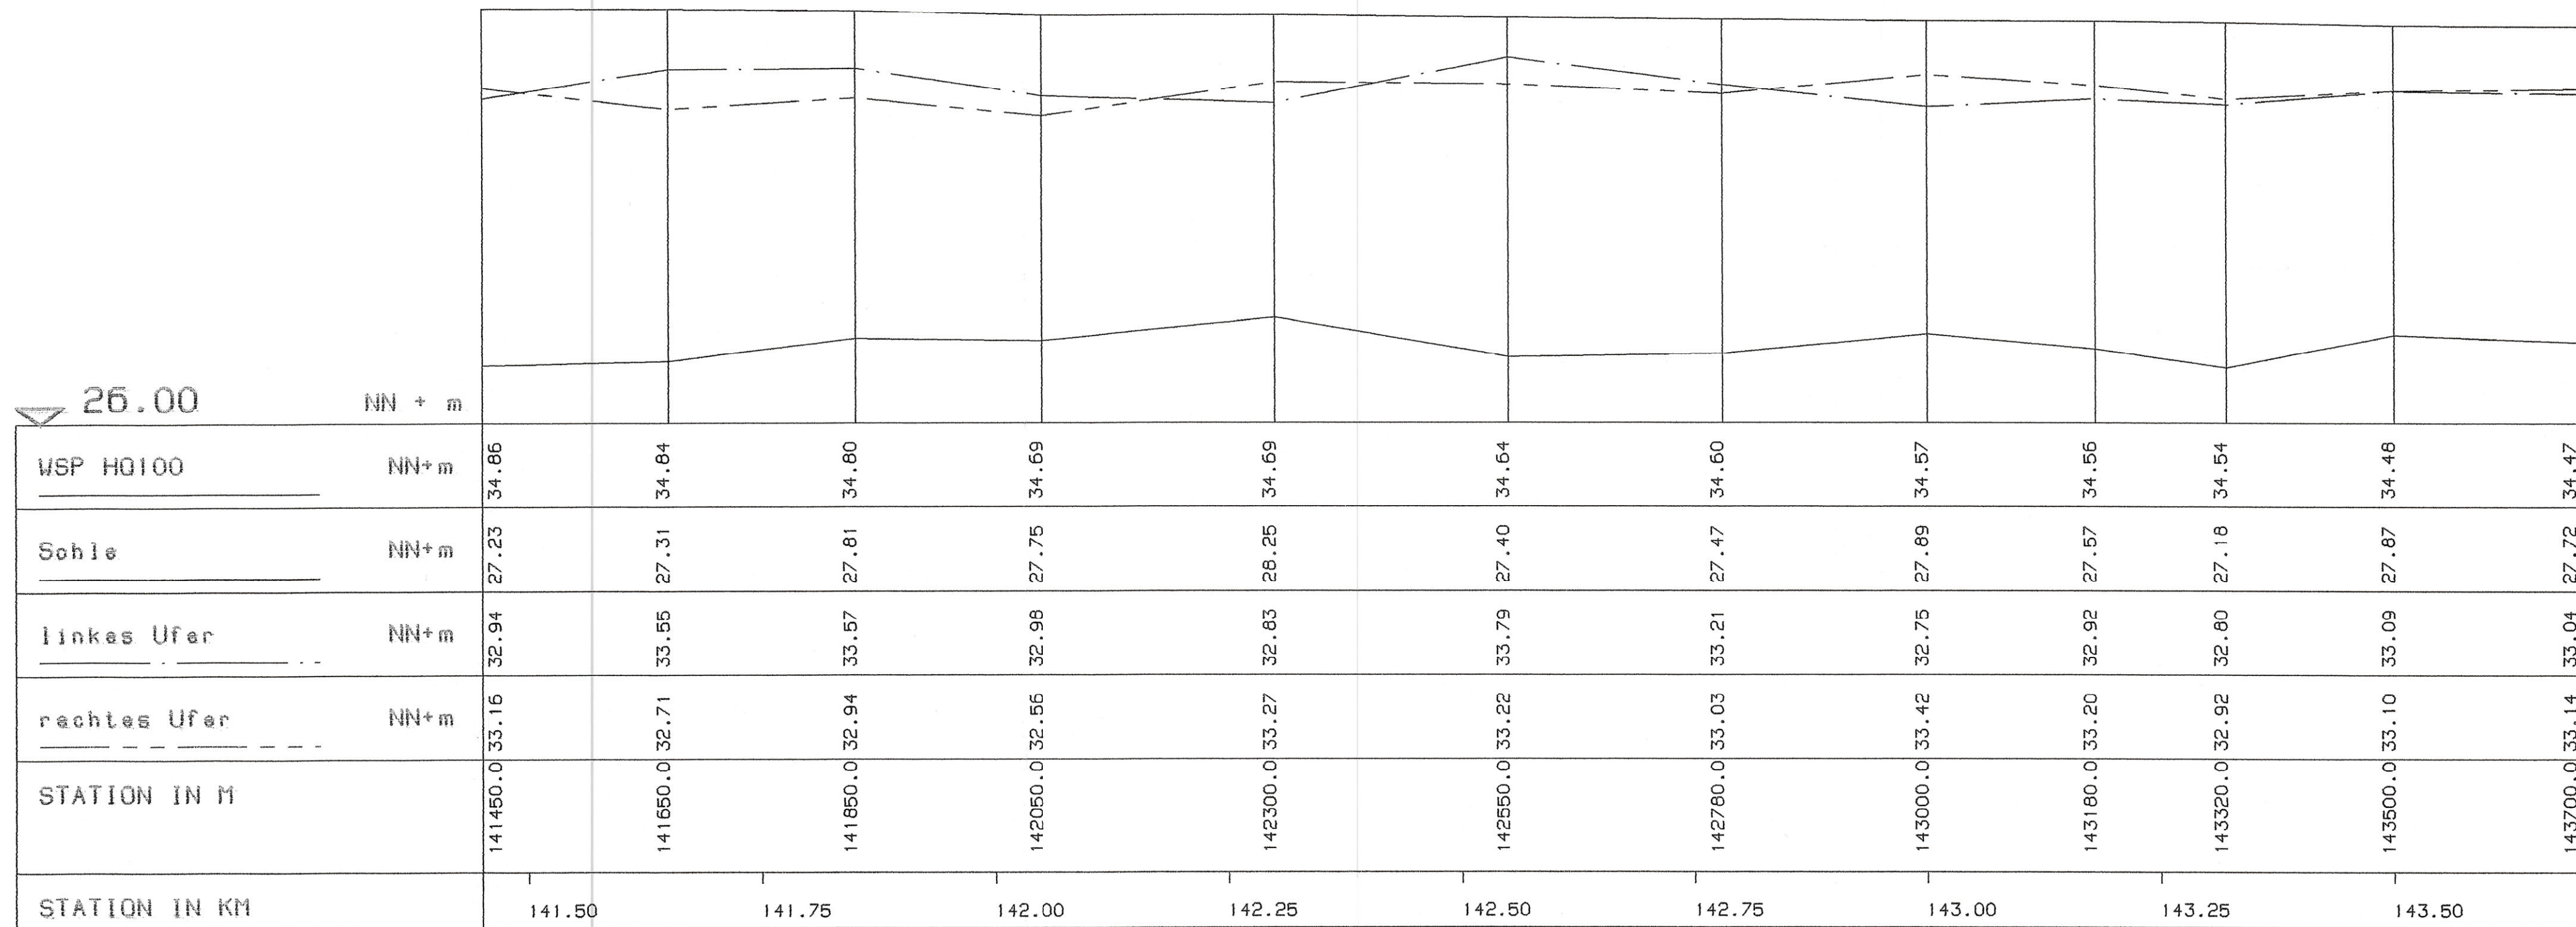

Zugehörig
zur Überschwemmungsgebietsverordnung
für die Ems vom 28.12.2001 - 54.5-4.2-9.1.0 -

Bezirksregierung Münster

Im Auftrag

3.6
(Beinlich)



Staatl. Umweltamt Muenster

PROJEKT: Festsetzung der Ueberschwemmungsgebiete

FLUSS: E M S - WSP fuer HQ100 -

ABSCHNITT: Laengsschnitt Stat. 141+450 - 143+700


MASSSTAEBE

LAENGEN 1 : 5000

HOEHEN 1 : 100

25.00

NN + m

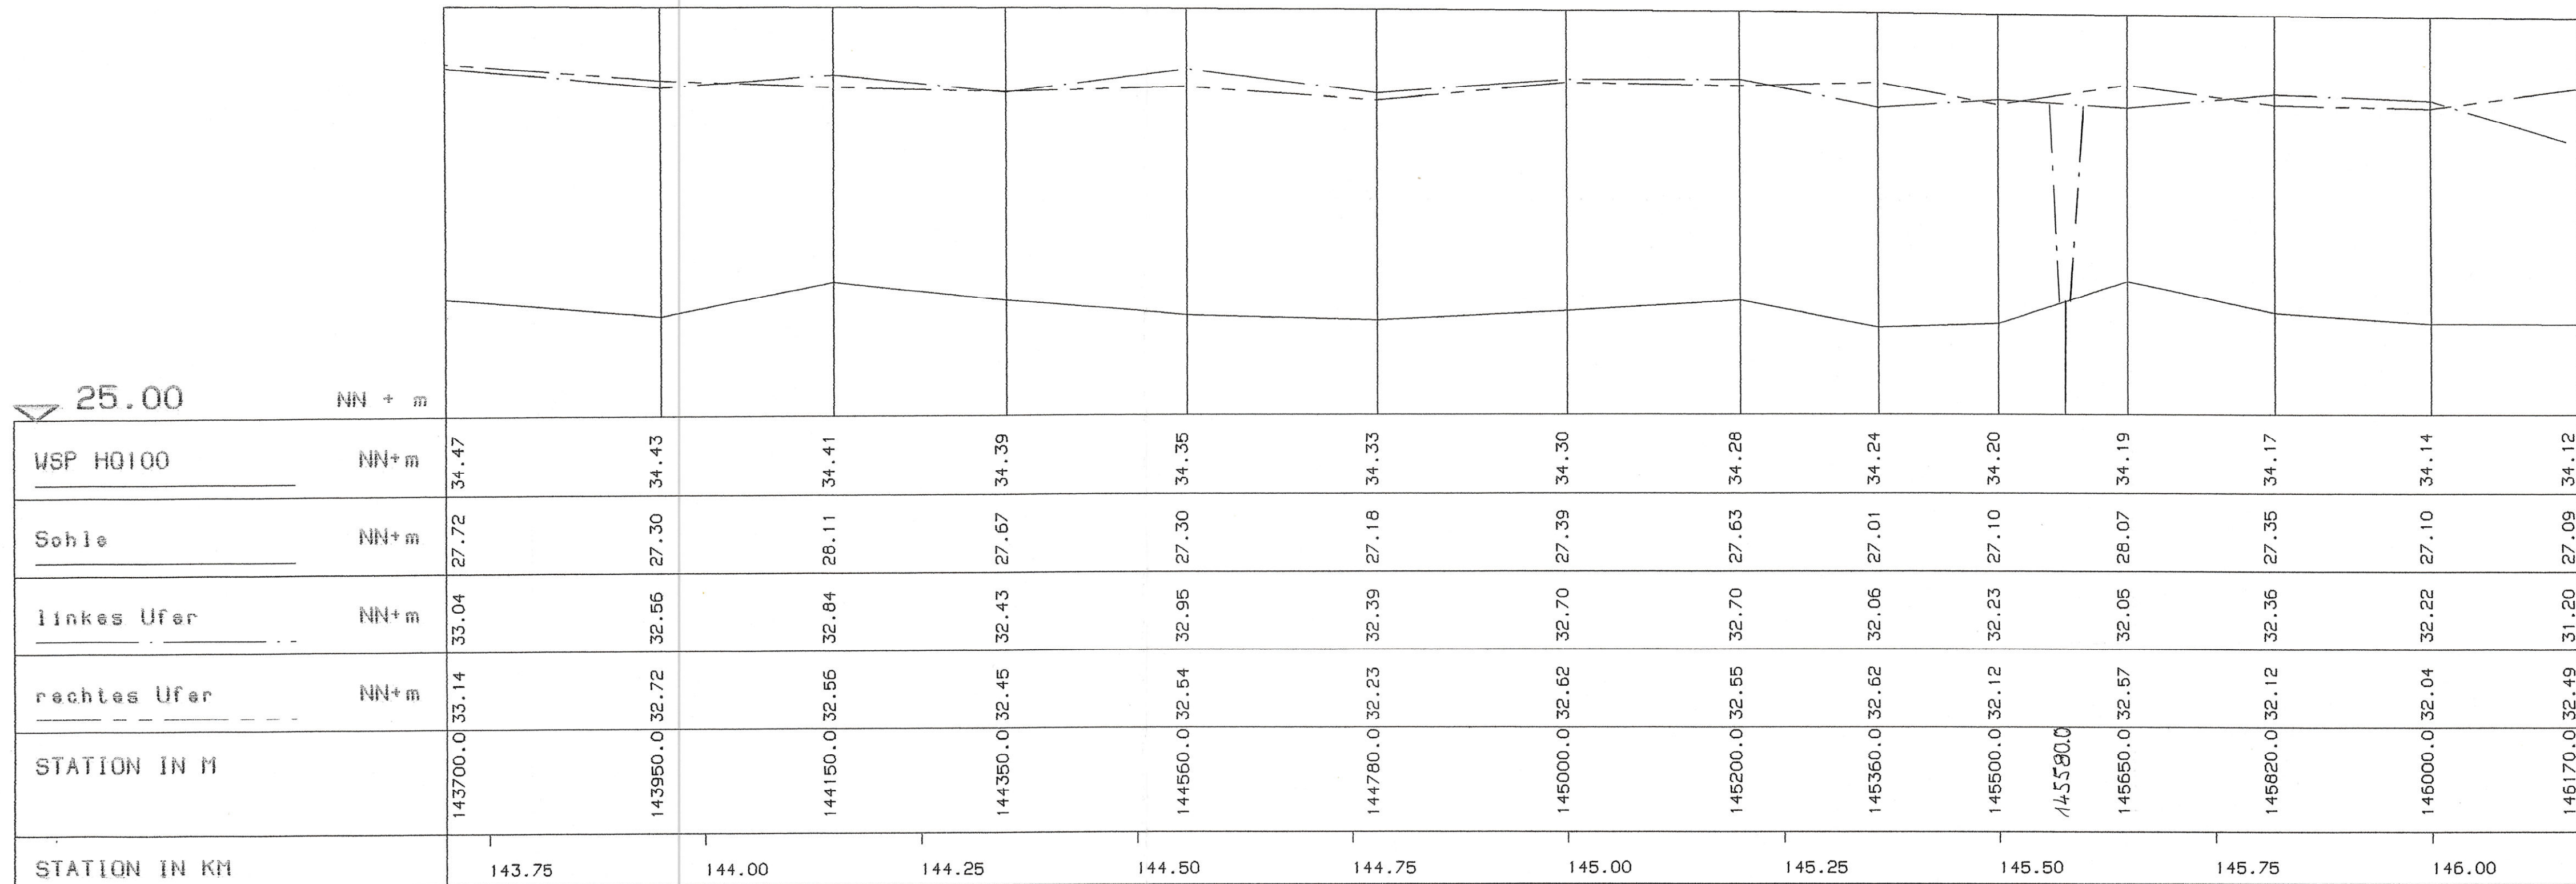

LAENGE 2470.00 M

Einmündung
Frischhofsbach

Zugehörig
zur Überschwemmungsgebietsverordnung
für die Ems vom 28.12.2001 - 54.5-4.2-9.1.0 -
Bezirksregierung Münster

Im Auftrag
3219
(Beinlich)



Staatl. Umweltamt Muenster

PROJEKT: Festsetzung der Ueberschwemmungsgebiete

FLUSS: E M S - WSP fuer HQ100 -

ABSCHNITT: Laengsschnitt Stat. 143+700 - 146+170


MASSSTAEBE

LAENGEN 1 : 5000



HOEHEN 1 : 100

25.00

NN + m

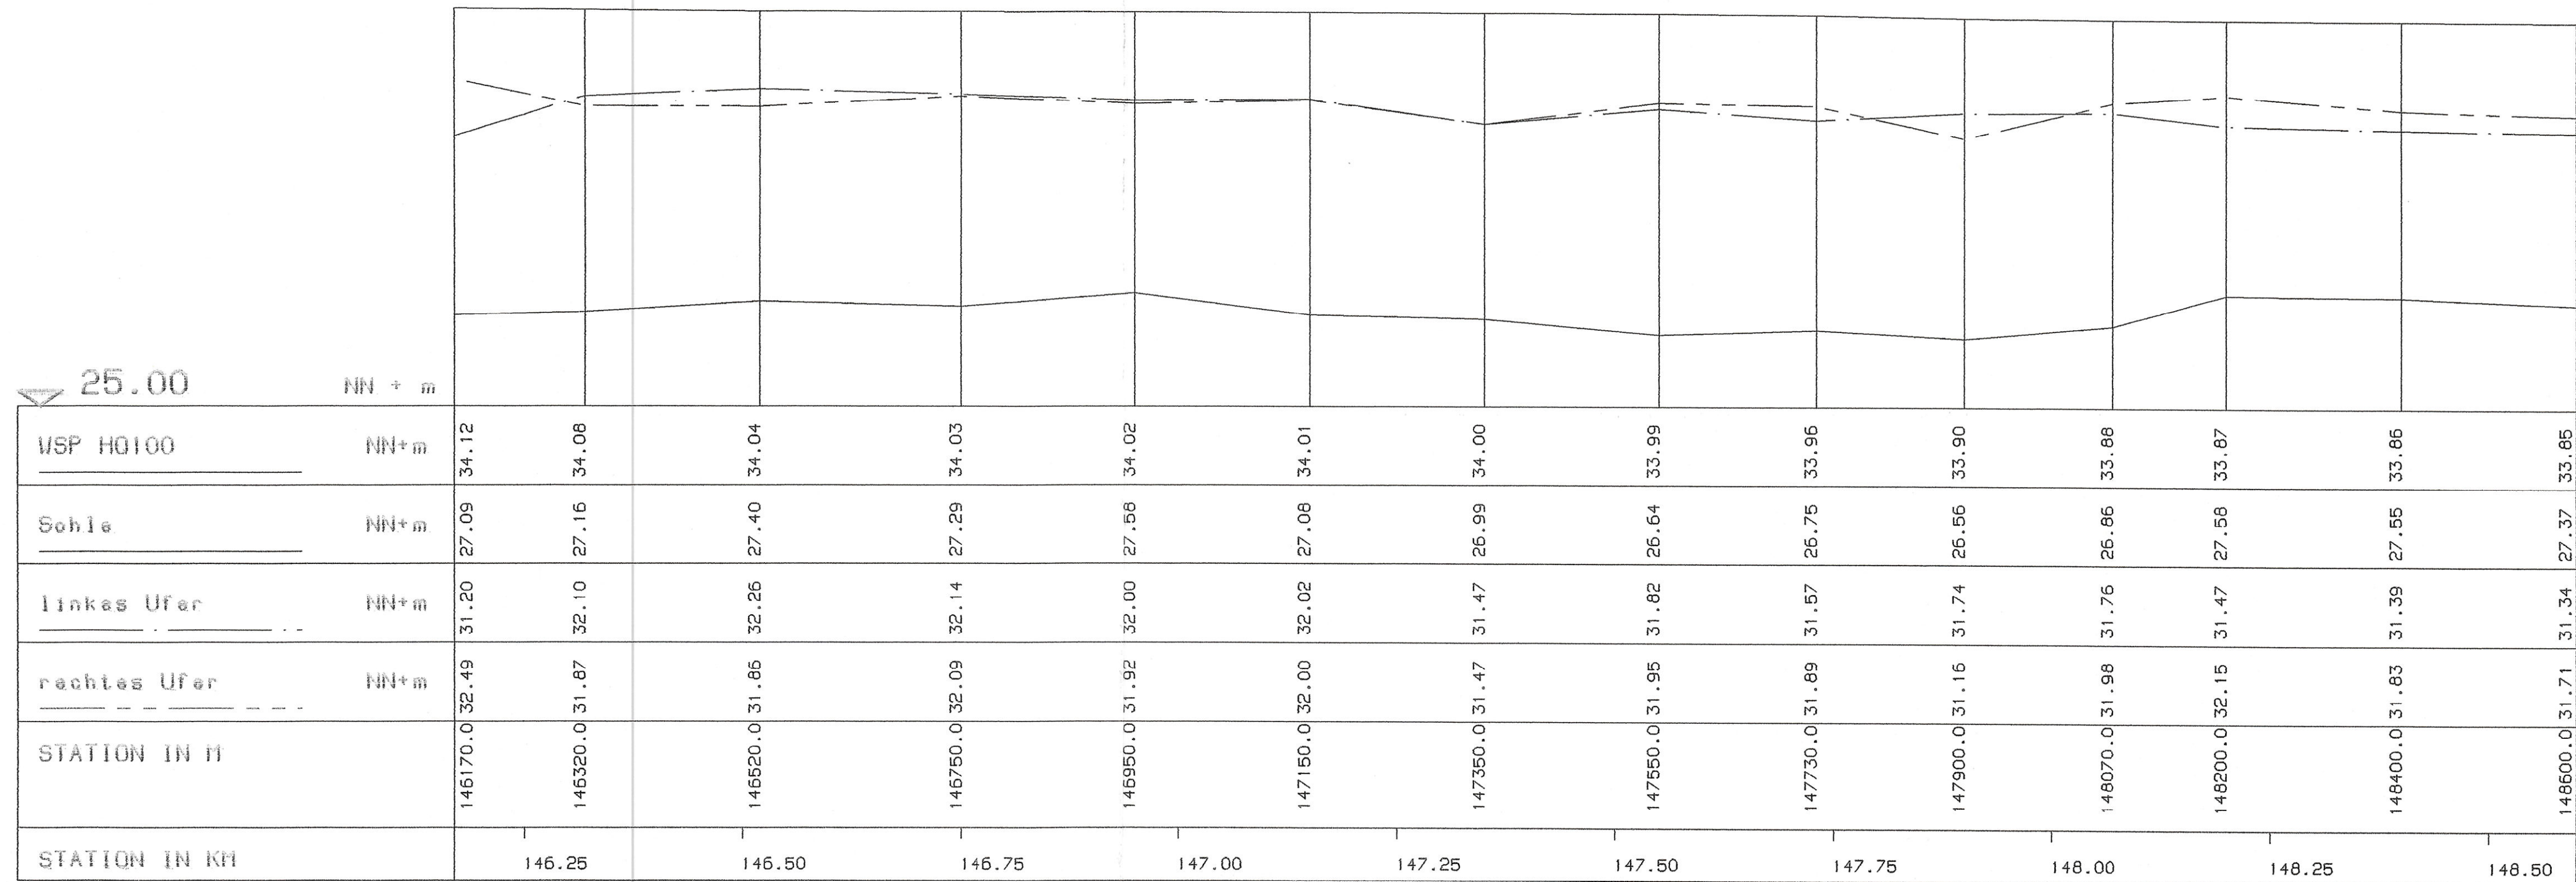

Staatl. Umweltamt Muenster	
PROJEKT: Festsetzung der Ueberschwemmungsgebiete	
FLUSS: E M S - WSP fuer HQ100 -	
ABSCHNITT: Laengsschnitt Stat. 146+170 - 148+500	
MASSTAEBE	
LAENGEN 1 : 5000	
HOEHEN 1 : 100	

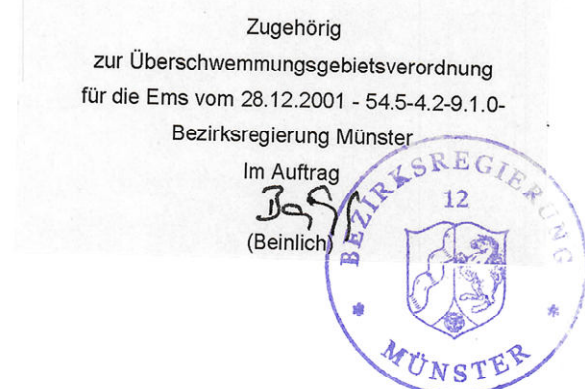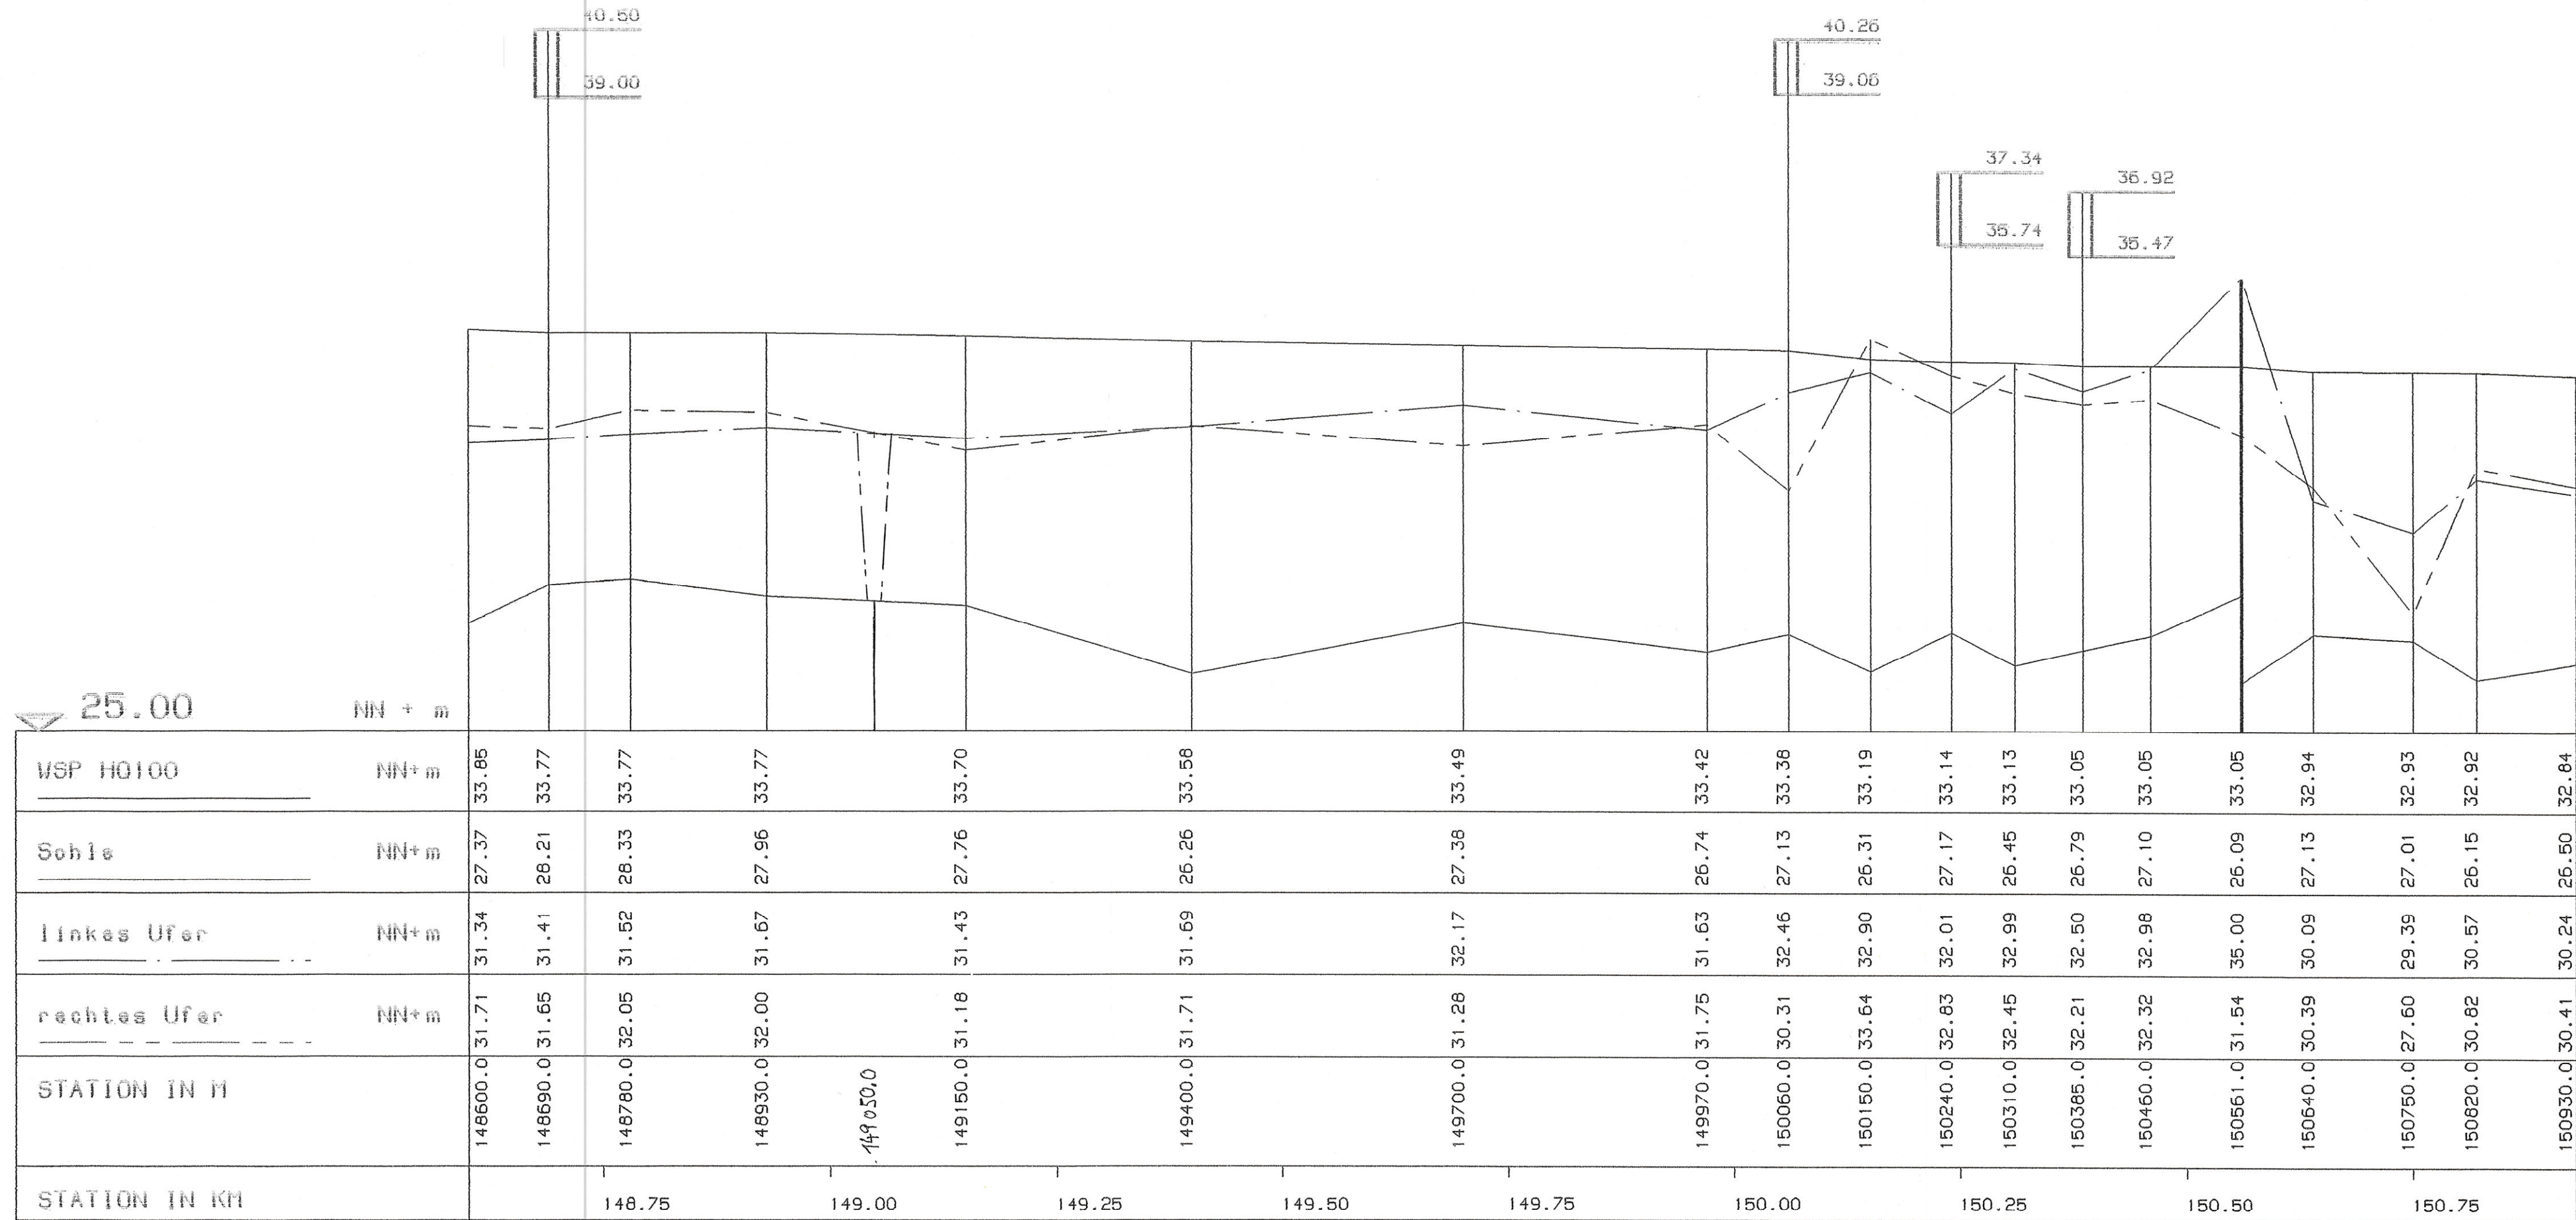

Staatl. Umweltamt Muenster	
PROJEKT: Festsetzung der Ueberschwemmungsgebiete	
FLUSS: E M S - WSP fuer HQ100 -	
ABSCHNITT: Laengsschnitt Stat. 148+600 - 150+930	
MASSTAEBE	
LAENGEN 1 : 5000	
HOEHEN 1 : 100	

22.00

NN + m

WSP H0100	NN+m	32.82	32.82	32.81	32.78		32.65	32.53		32.55		32.46		32.41	32.35	32.35		32.29		32.13		32.07
Sohle	NN+m	26.50	25.71	25.58	25.42		25.32	23.91		24.09		24.12		23.97	24.60	23.70		24.26		23.82		24.16
linkes Ufer	NN+m	30.24	29.28	29.31	29.73		29.24	29.21		29.44		28.36		28.88	28.74	28.63		28.50		28.57		28.28
rechtes Ufer	NN+m	30.41	31.21	31.13	31.27		31.63	31.77		28.99		28.71		28.07	27.66	28.78		28.51		28.60		28.27
STATION IN M		150930.0	151050.0	151090.0	151140.0		151400.0	151600.0		151850.0		152120.0		152400.0	152455.0	152510.0		152750.0		153050.0		153400.0
STATION IN KM		151.00					151.25	151.50		151.75		152.00		152.25		152.50		152.75		153.00		153.25

Bruecke B451

Pegel Rheine
Unterschleuse

Eisenbahnbruecke

Zugehörig
zur Überschwemmungsgebietsverordnung
für die Ems vom 28.12.2001 - 54.5-4.2-9.1.0 -
Bezirksregierung Münster



Staatl. Umweltamt Muenster

PROJEKT: Festsetzung der Ueberschwemmungsgebiete

FLUSS: E M S - WSP fuer H0100 -

ABSCHNITT: Laengsschnitt Stat. 150+930 - 153+400

MASSSTAEBE

LAENGEN 1 : 5000

HOEHEN 1 : 100

22.00

NN + m

WSP HQ100	NN+m	32.07	32.00	31.87	31.80	31.80	31.74	31.64	31.57	31.51	31.41	31.33	31.26	31.14	31.14
Sohle	NN+m	24.16	24.46	24.19	23.85	24.23	23.98	24.09	24.00	23.72	24.67	24.09	24.33	23.72	23.02
linkes Ufer	NN+m	28.28	30.76	29.83	29.78	31.17	27.36	29.12	30.81	28.91	26.72	26.71	28.42	28.64	27.59
rechtes Ufer	NN+m	28.27	28.42	28.82	29.01	29.28	28.87	27.33	28.09	28.28	27.45	28.30	26.90	27.92	28.06
STATION IN M		153400.0	153650.0	153950.0	154280.0	154340.0	154400.0	154600.0	154850.0	155130.0	155250.0	155450.0	155610.0	155800.0	155870.0
STATION IN KM		153.50		153.75	154.00	154.25		154.50	154.75	155.00	155.25	155.50		155.75	

LAENGE 2470.00 M

Brücke B65

Einmündung
SoLinengraben

Einmündung
Randelbach

Landesgrenze
NRW/Niedersachsen

Zugehörig
zur Überschwemmungsgebietsverordnung
für die Ems vom 28.12.2001 - 54.5-4.2-9.1.0 -
Bezirksregierung Münster



Staatl. Umweltamt Muenster

PROJEKT: Festsetzung der Ueberschwemmungsgebiete

FLUSS: E M S - WSP fuer HQ100 -

ABSCHNITT: Laengsschnitt Stat. 153+400 - 155+870

MASSSTAEBE

LAENGEN 1 : 5000

HOEHEN 1 : 100