



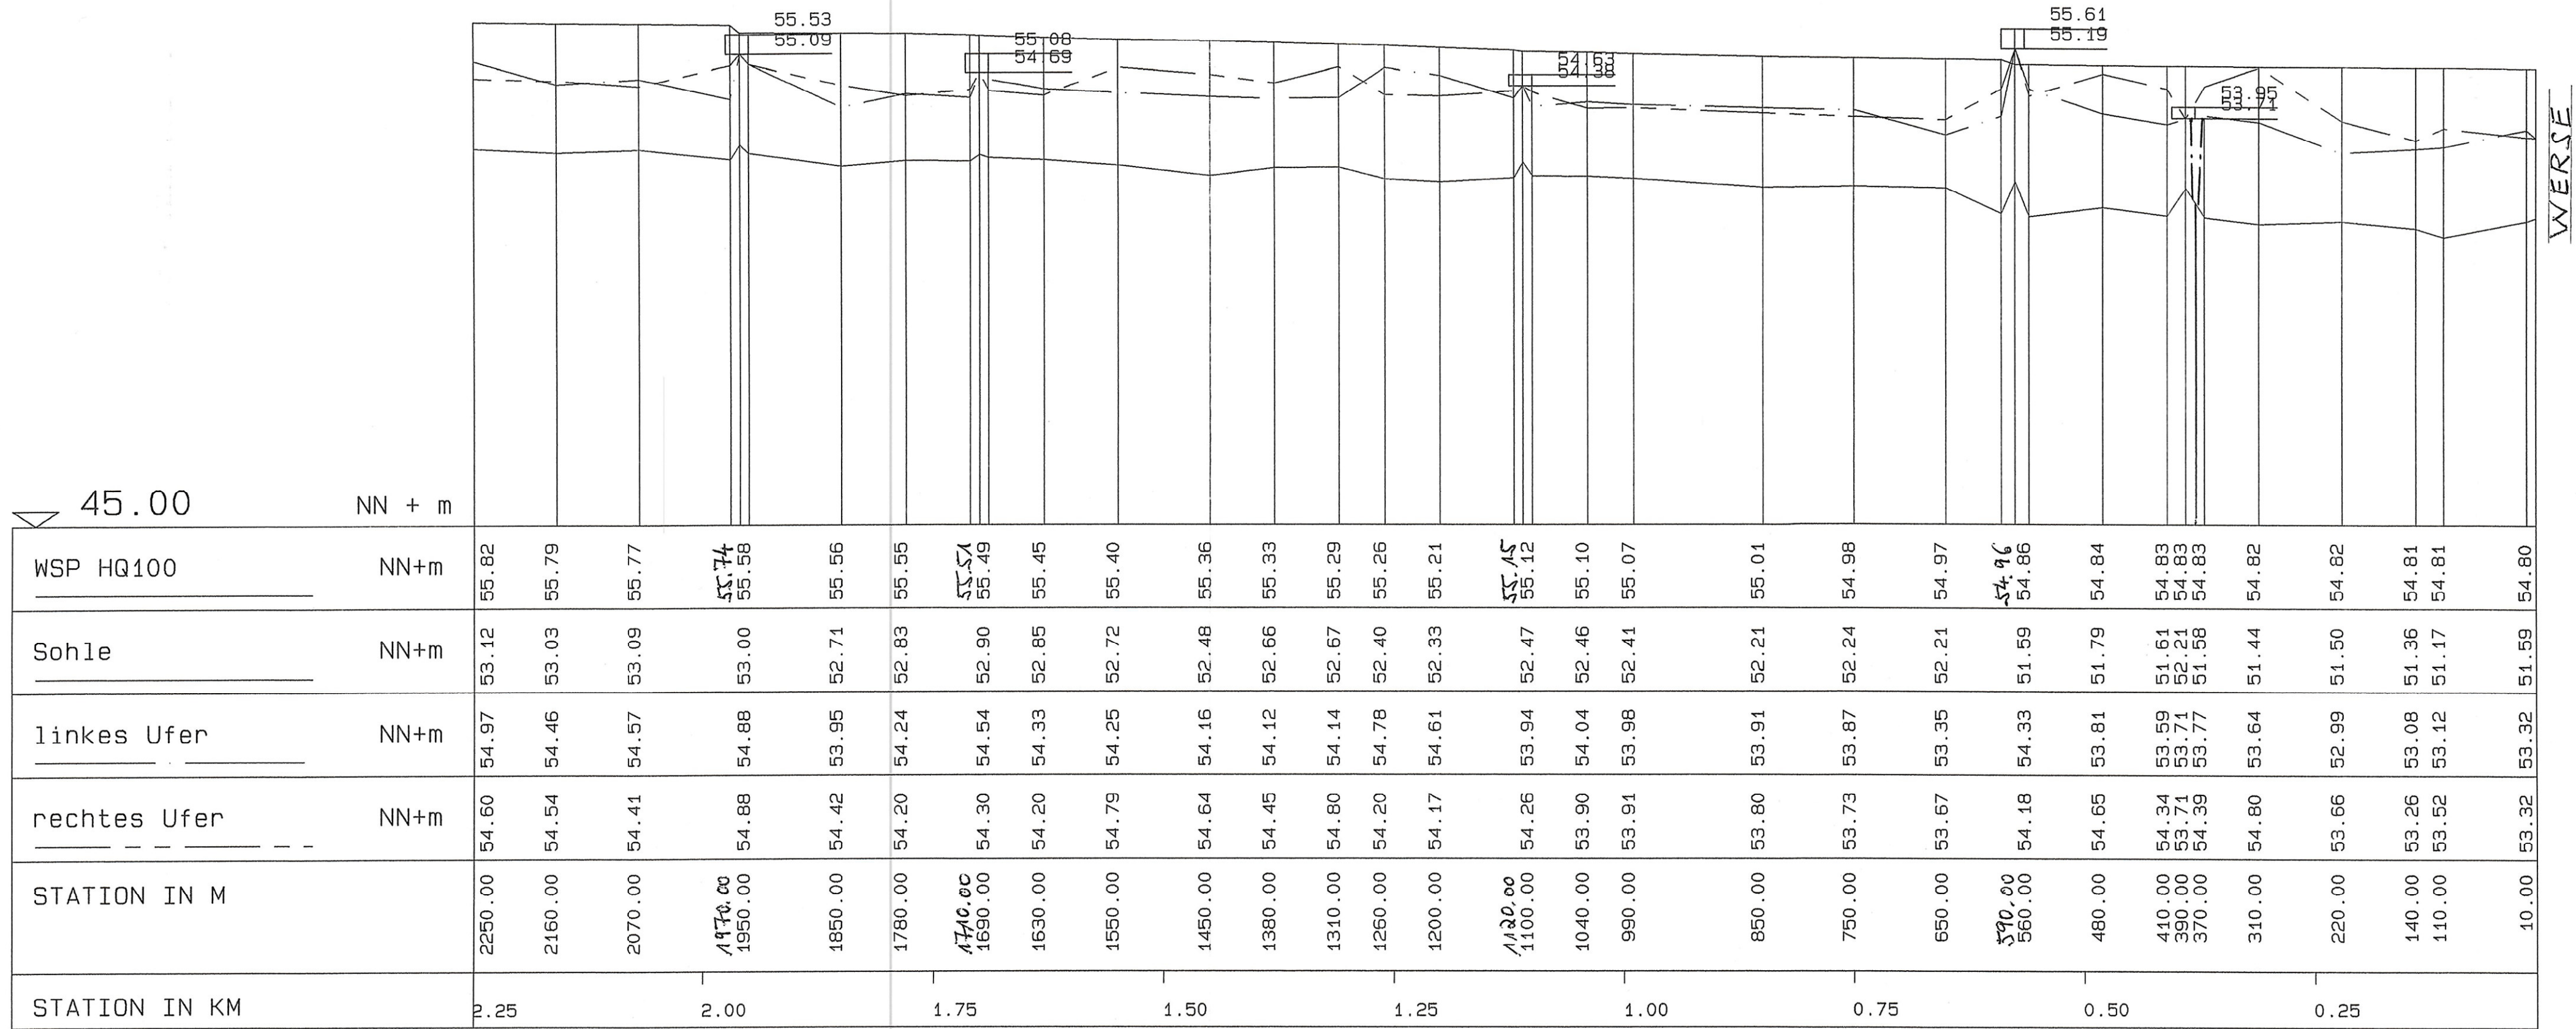

LAENGE 2240.00 M

Staatl. Umweltamt Muenster	
PROJEKT: Festsetzung der Ueberschwemmungsgebiete	
FLUSS: FLAGGENBACH - WSP fuer HQ100 -	
ABSCHNITT: Laengsschnitt von Stat. 0+010 - 2+250	
MASSTAEBE	Zugehörig zur Überschwemmungsgebietsverordnung für den Flaggenbach vom 09.03.2005 Az: 54.5-4.2-9.1.51 -1795/03 Bezirksregierung Münster Im Auftrag <i>Jansing</i> BEZIRKSREGIERUNG 12 MÜNSTER
LAENGEN 1 : 5000	
HOEHEN 1 : 100	

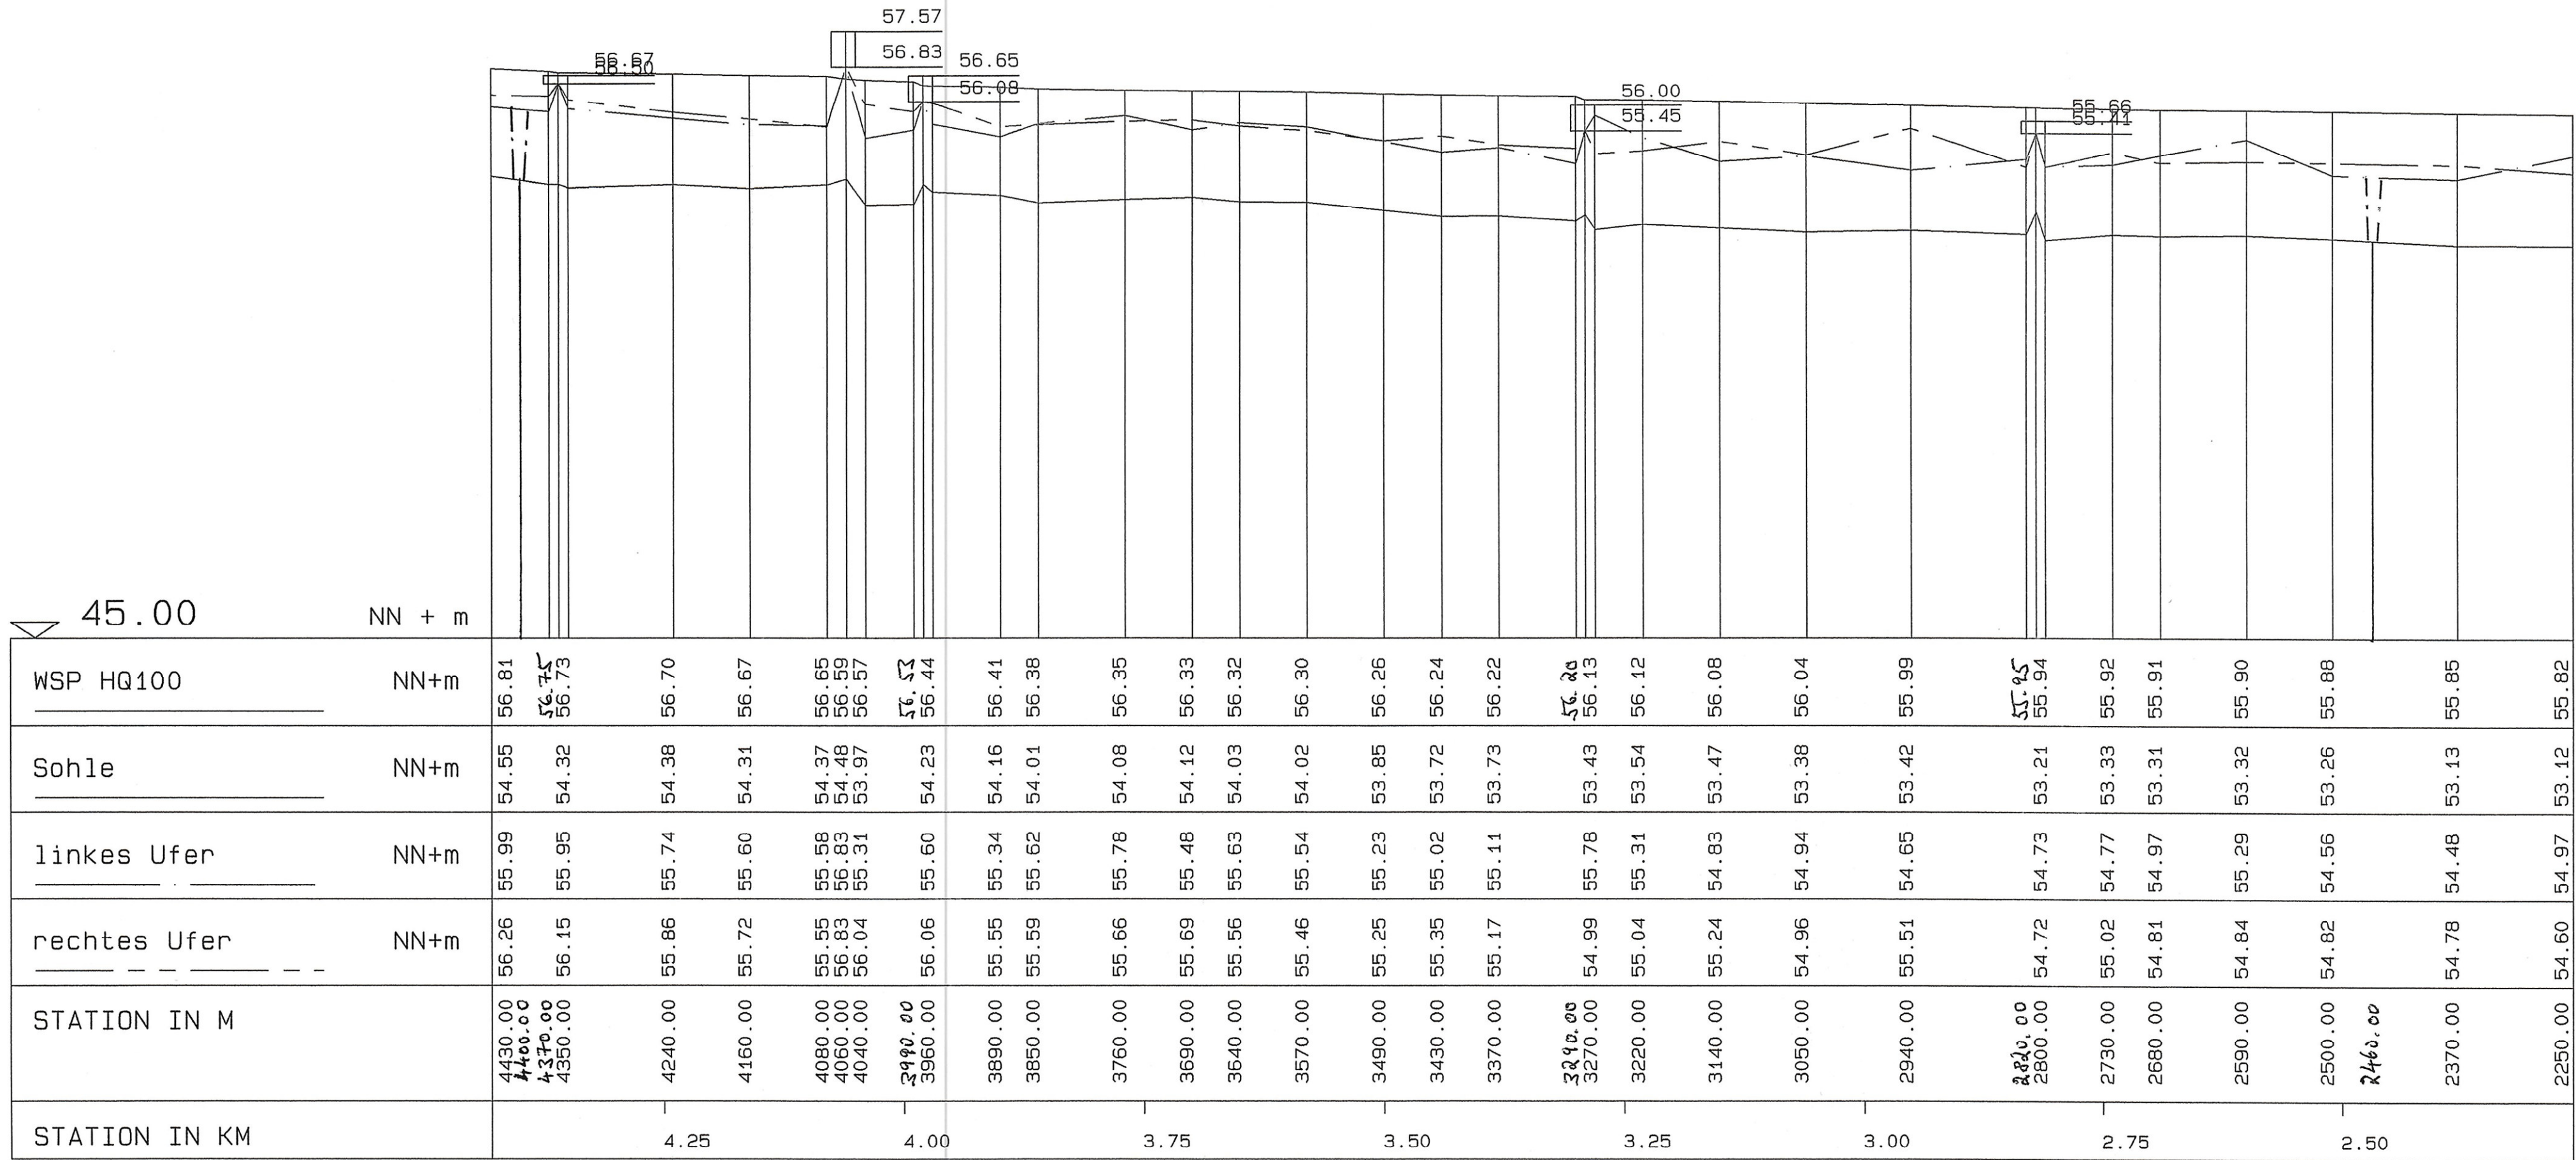

Staatl. Umweltamt Muenster

PROJEKT: Festsetzung der Ueberschwemmungsgebiete

FLUSS: FLAGGENBACH - WSP fuer HQ100 -

ABSCHNITT: Laengsschnitt von Stat. 2+250 - 4+430

MASSTAEBE


LAENGEN 1 : 5000

HOEHEN 1 : 100

Zugehörig zur Überschwemmungsgebietsverordnung für den Flaggenbach vom 09.03.2005
Az: 54.5-4.2-9.1.51 -1795/03
Bezirksregierung Münster

Im Auftrag
Jansing
(Jansing)



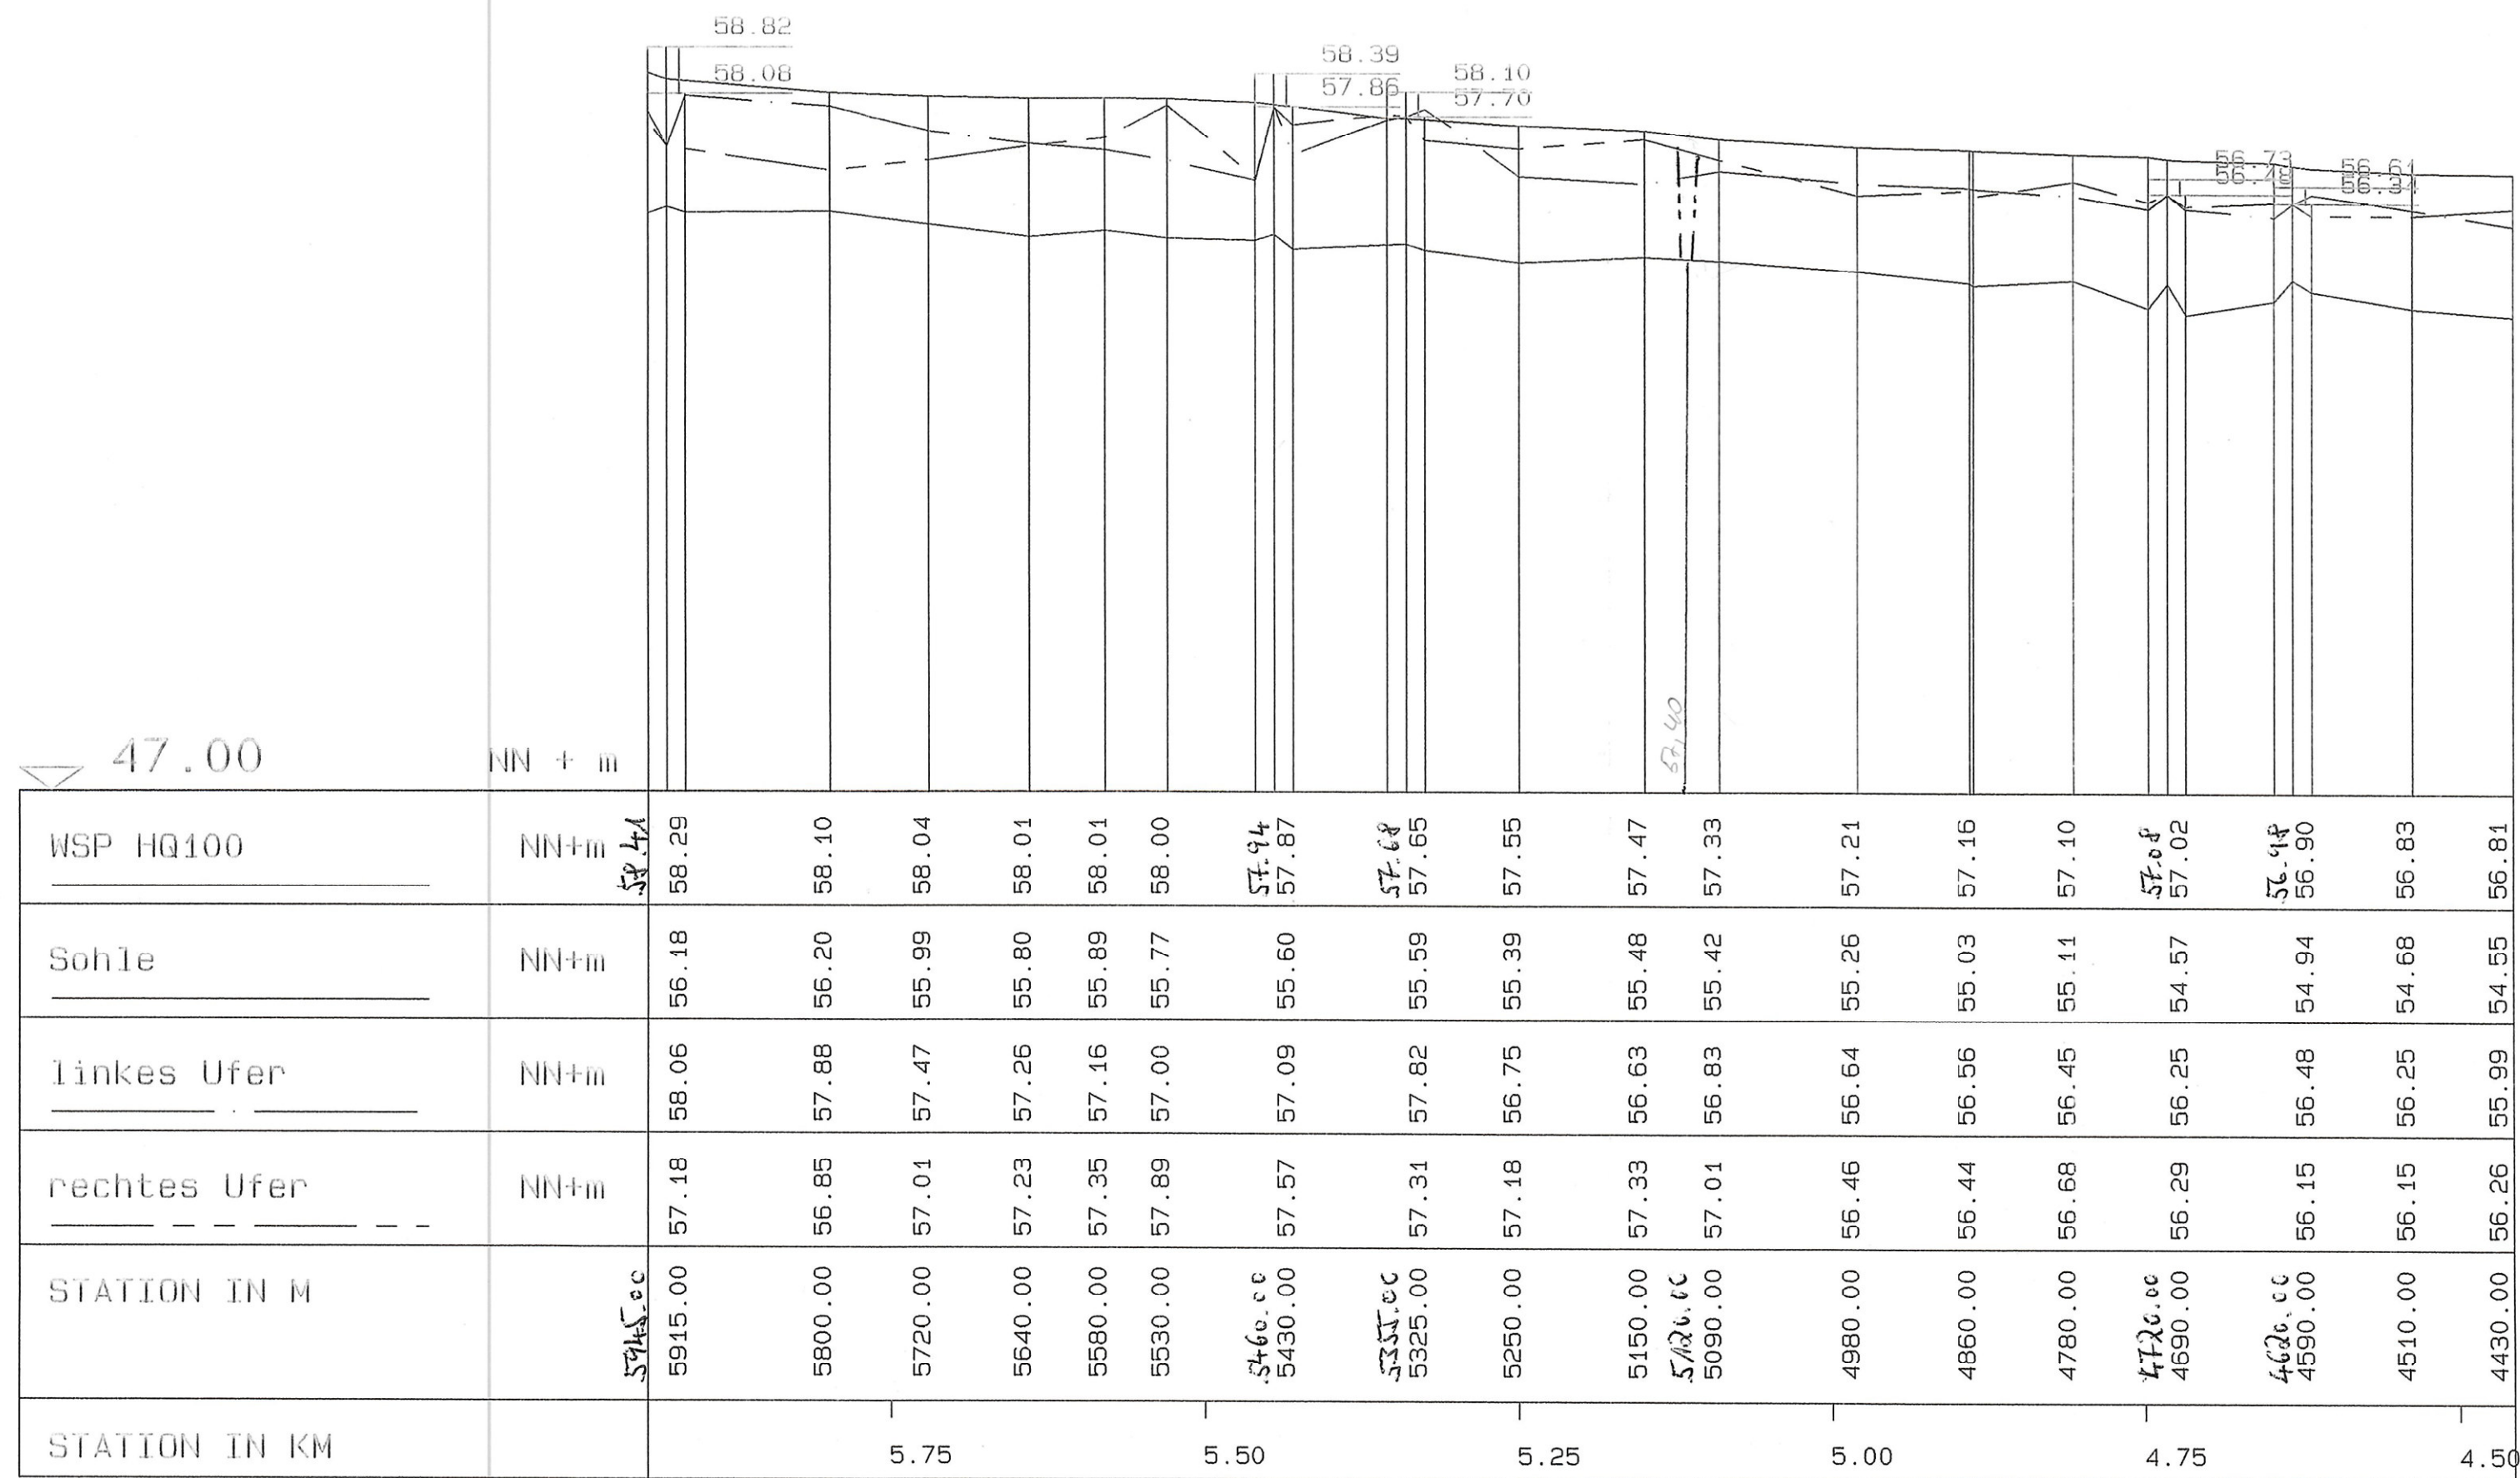

LAENGE 1488.00 M

EINDE GEWÄSSERAUFLAHME
BRUECKE
HAUS BISPING

BRUECKE B54

BRUECKE

EINKLÜPPUNG RECHTS GRABEN

BRUECKE

HOLZSTEG

Staatl. Umweltam. Muenster	
PROJEKT: Festsetzung der Ueberschwemmungsgebiete	
FLUSS: FLAGGENBACH	- WSP fuer HQ100 -
ABSCHNITT: Laengsschnitt von Stat. 4+430 - 5+945	
MASSTAEBE	
LAENGEN 1 : 5000	
HOEHEN 1 : 100	
Zugehörig zur Überschwemmungsgebietsverordnung für den Flaggenbach vom 09.03.2005 Az: 54.5-4.2-9.1.51 -1795/03 Bezirksregierung Münster Im Auftrag <i>Jansing</i> (Jansing) BEZIRKSREGIERUNG 12 MÜNSTER	